



PREFEITURA MUNICIPAL DE

CODÓ

CIDADE DE TODOS

PROCESSO

Nº: 4780 / 2024

DATA: 15 / 05 / 2024


ÓRGÃO: EDUC.

NOME: EDUC.

ASSUNTO: REF. OF. 947/2024 DE 13/05/2024 – ABERTURA DE PROC. LIC. TENDO POR OBJETIVO CONSTRUÇÃO DE UMA QUADRA POLIESPORTIVA COBERTA NO BAIRRO NOVA JERUSALEM EM CODÓ-MA, VISANDO ATENDER AS NECESSIDADES DA SEMECTI. (ANEXOS DOCUMENTOS)



4730

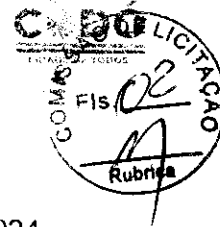

OFÍCIO Nº 947/2024.

Codó-MA, 13 de maio de 2024

A Sua Excelência o Senhor,
José Francisco Lima Neres
Prefeito Municipal de Codó-MA
Nesta


Assunto: **Abertura de procedimento licitatório tendo por objeto construção de uma quadra poliesportiva coberta no Bairro Nova Jerusalém em Codó-MA, visando atender as necessidades da Secretaria Municipal de Educação, Ciência, Tecnologia e Inovação – SEMECTI.**

Senhor Prefeito,

Solicitamos a Vossa Excelência que proceda na forma da Lei em vigor a abertura de processo licitatório tendo por objeto, construção de uma quadra poliesportiva coberta no Bairro Nova Jerusalém em Codó-MA, visando atender as necessidades da Secretaria Municipal de Educação, Ciência, Tecnologia e Inovação – SEMECTI, nos termos e especificações constantes do termo de referência anexo a este processo.

As obrigações assumidas com esta contratação serão pagas com recursos consignados no Orçamento Geral da Secretaria Municipal de Educação (FUNDEB).

Atenciosamente.



Maria Do Carmo Costa Cruz Pires
Secretária Municipal de Educação.

DOCUMENTO DE OFICIALIZAÇÃO DA DEMANDA - DOD

INTRODUÇÃO

Em conformidade com o Decreto Municipal nº 4.415, de 28 de agosto de 2023, publicado pela Poder Executivo Municipal, a fase de Planejamento da Contratação terá início com o Documento de Oficialização da Demanda, a cargo da área requisitante da solução.

PREENCHIMENTO PELA ÁREA REQUISITANTE

IDENTIFICAÇÃO DA ÁREA REQUISITANTE

Área Requisitante (Unidade/Setor/Depto): Secretaria Municipal de Educação, Ciência, Tecnologia e Inovação – SEMECTI
Gabinete da Secretária

Responsável pela demanda: Emanuelle Souza de Araujo Trindade

Matrícula: 007/2022

E-mail: semecti@codo.ma.gov.br

Telefone: (99) 3661-1399 / 2068

Fonte de Recursos: FUNDEB

Data: 13/05/2024

IDENTIFICAÇÃO DA DEMANDA

Necessidade de construção de uma quadra poliesportiva coberta no Bairro Nova Jerusalém em Codó-MA, visando atender as necessidades da Secretaria Municipal de Educação, Ciência, Tecnologia e Inovação – SEMECTI


JUSTIFICATIVA DA CONTRATAÇÃO

A Constituição Federal de 1988 trouxe no art, 217, caput, que determina como dever do Estado fomentar práticas desportivas formais e não formais, ao definir como direito do cidadão o acesso ao esporte e lazer, por meio da responsabilidade da União, dos Estados e Municípios na promoção de políticas públicas de fomento ao esporte, com o fim de garantir a execução desse direito constitucional.

Neste sentido, A construção de uma quadra poliesportiva coberta no Bairro Nova Jerusalém em Codó-MA, visando atender as necessidades da Secretaria Municipal de Educação, Ciência, Tecnologia e Inovação – SEMECTI, é uma medida essencial que traria inúmeros benefícios educacionais, sociais e de saúde para a comunidade escolar e para a população em geral. Aqui estão algumas justificativas importantes:

Estímulo à Prática de Atividades Físicas: A quadra poliesportiva proporcionaria um espaço adequado para a prática de atividades físicas e esportivas, contribuindo para a promoção de um estilo de vida ativo entre os estudantes. A educação física é uma parte fundamental do currículo escolar, e ter uma infraestrutura adequada é crucial para garantir que os alunos tenham oportunidades significativas de participar de atividades físicas regulares.

Gabinete da Secretária

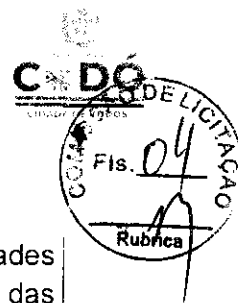

Fomento ao Desenvolvimento Motor e Coordenação: A prática regular de atividades físicas e esportivas é fundamental para o desenvolvimento motor e coordenação das crianças e adolescentes. Uma quadra poliesportiva coberta ofereceria um ambiente seguro e propício para que os alunos desenvolvessem suas habilidades motoras, melhorassem sua coordenação e adquirissem competências físicas importantes para sua saúde e bem-estar geral.

Promoção da Integração e Socialização: A quadra poliesportiva seria um espaço de encontro para os alunos, proporcionando oportunidades para interações sociais positivas, trabalho em equipe e cooperação. Esses aspectos são essenciais para o desenvolvimento social e emocional dos estudantes, ajudando-os a construir relacionamentos saudáveis e a desenvolver habilidades sociais importantes que serão úteis ao longo de suas vidas.

Apoio ao Desenvolvimento de Talentos Esportivos: A disponibilidade de uma quadra poliesportiva coberta poderia servir como um trampolim para identificar e desenvolver talentos esportivos entre os alunos. Ao proporcionar um espaço adequado para a prática de diferentes modalidades esportivas, a escola poderia estimular o interesse dos estudantes por atividades físicas e oferecer programas de treinamento e apoio para aqueles que demonstram habilidades excepcionais em determinados esportes.

Uso Multifuncional do Espaço: Além de atender às necessidades da educação física escolar, a quadra poliesportiva também poderia ser utilizada para uma variedade de outros fins, como eventos esportivos intercolégiais, competições municipais, atividades extracurriculares e programas comunitários. Isso maximizaria o uso do espaço e o tornaria um recurso valioso para toda a comunidade, não apenas para os alunos da escola.

O Município de Codó bem como vários outros municípios do Estado do Maranhão, necessita de investimentos educacionais/esportivos para crianças e adolescentes para ajudar no seu desenvolvimento e o Bairro Nova Jerusalém possui uma população grande a ser beneficiada com tal investimento.

Portanto, a construção de uma quadra poliesportiva coberta no Bairro Nova Jerusalém em Codó-MA, visando atender as necessidades da Secretaria de Educação seria um investimento significativo no desenvolvimento físico, social e educacional dos alunos, bem como um recurso valioso para toda a comunidade.

A obra contemplada neste projeto será executada em logradouros do bairro Nova Jerusalém, e irão abranger os serviços de Construção de uma quadra poliesportiva coberta. Com estes serviços executados, serão oferecidos, melhorias na qualidade de vida, acessibilidade, condições de educação e segurança.

Ressalta-se que a equipe de engenheiros e arquitetos da SEMECTI elaborou as peças técnicas do projeto para o seu desenvolvimento. Desse modo, a execução desses serviços no Bairro Nova Jerusalém trará inúmeros benefícios não só à população local como as do seu entorno.

QUANTITATIVO DO SERVIÇO/PRODUTO A SER CONTRATADO OU ADQUIRIDO

ITEM	DESCRIÇÃO	UND	QUANT.	FUNDEB
SERVIÇOS PRELIMINARES				
1				
1.1	PLACA DE OBRA EM CHAPA DE AÇO GALVANIZADO	m ²	3,00	FUNDEB
1.2	ADMINISTRAÇÃO LOCAL	unid	4,00	FUNDEB
1.3	TAXA DOCREA	UND	1,00	FUNDEB
INFRAESTRUTURA E SUPERESTRUTURA				
2				
2.1	CONCRETAGEM DE PILARES, FCK = 25 MPa, COM USO DE BOMBA EM EDIFICAÇÃO COM SEÇÃO MÉDIA DE PILARES MENOR OU IGUAL A 0,25 M ² - LANÇAMENTO, ADENSAMENTO E ACABAMENTO. AF_12/2015	m ³	177,20	FUNDEB
2.2	Alvenaria bloco cerâmico vedação, 9x19x24cm, e=19cm, com argamassa 1:3 (cimento/cal/areia), junta=1cm - R2v.08	m ²	480,00	FUNDEB
2.3	ARGAMASSA TRAÇO 1:1:6 (EM VOLUME DE CIMENTO, CAL E AREIA/MÉDIA ÚMIDA) PARA EMBOCO/MASSA ÚNICA/ASSENTAMENTO DE ALVENARIA DE VEDAÇÃO, PREPARO MANUAL. AF_08/2019	m ³	4,80	FUNDEB
2.4	CHAPISCO APLICADO EM ALVENARIA (COM PRESENÇA DE VÃOS) E ESTRUTURAS DE CONCRETO DE FACHADA, COM COLHER DE PEDREIRO, ARGAMASSA TRAÇO 1:3 COM PREPARO EM BETONEIRA. #00L. AF_06/2014	m ²	480,00	FUNDEB
2.5	CONCRETAGEM DE PILARES, FCK = 25 MPa, COM USO DE BALDES - LANÇAMENTO, ADENSAMENTO E ACABAMENTO. AF_02/2022	m ³	1,00	FUNDEB
2.6	CONCRETAGEM DE VIGAS E LAJES, FCK=25 MPa, PARA QUALQUER TIPO DE LAJE COM BALDES EM EDIFICAÇÃO TERREA - LANÇAMENTO, ADENSAMENTO E ACABAMENTO. AF_02/2022	m ³	1,20	FUNDEB
2.7	ARMADILHAÇÃO DE PILAR OU VIGA DE UMA ESTRUTURA CONVENCIONAL, DE CONCRETO ARMADO EM UMA EDIFICAÇÃO TERREA OU SOBRADO UTILIZANDO AÇO CA-50 DE 8,0 MM - MONTAGEM. AF_12/2015	KG	142,20	FUNDEB
2.8	FABRICAÇÃO DE FÓRMA PARA VIGAS, EM CHAPA DE MADEIRA COMPENSADA RESINADA, E = 17 MM. AF_09/2020	m ²	7,20	FUNDEB
2.9	FABRICAÇÃO DE FÓRMA PARA PILARES E ESTRUTURAS SIMILARES, EM CHAPA DE MADEIRA COMPENSADA RESINADA, E = 17 MM. AF_09/2020	m ²	7,20	FUNDEB
2.10	CONCRETO CICLÓPICO FCK = 15MPa, 30% PEDRA DE MÃO EM VOLUME REAL, INCLUSIVE LANÇAMENTO. AF_05/2021 (FUNDAÇÃO)	m ³	52,00	FUNDEB
HIDRÁULICO				
3				
3.1	TUBO PVC, SOLDÁVEL, DN 25 MM, ÁGUA FRIA (NBR-5648)	M	39,00	FUNDEB
3.2	TUBO PVC, SOLDÁVEL, DN 20 MM, ÁGUA FRIA (NBR-5648)	M	20,00	FUNDEB
3.3	REGISTRO DE PRESSÃO, PVC, ROSCÁVEL, VOLANTE SIMPLES, 3/4" - FORNECIMENTO E INSTALAÇÃO. AF_08/2021	UN	4,00	FUNDEB
3.4	REGISTRO DE GAVETA BRUTO, LATAO ROSCÁVEL, 1/2" - FORNECIMENTO E INSTALAÇÃO. AF_08/2021	UN	4,00	FUNDEB
3.5	ENGATE/RABICHÔ FLEXÍVEL PLÁSTICO (PVC OU ABS), BRANCO 1/2" X 40 CM	UN	1,00	FUNDEB
3.6	JOELHO, PVC COM ROSCA E BUCHA LATAO, 90 GRAUS, 3/4", PARA ÁGUA FRIA PREDIAL	UN	10,00	FUNDEB
3.7	LUVÁ SOLDÁVEL COM ROSCA, PVC, 25 MM X 3/4", PARA ÁGUA FRIA PREDIAL	UN	10,00	FUNDEB
3.8	JOELHO, PVC SOLDÁVEL, 45 GRAUS, 25 MM, PARA ÁGUA FRIA PREDIAL	UN	6,00	FUNDEB
SANITÁRIO				
4				
4.1	TUBO PVC, SÉRIE R, DN 100 MM, PARA ESGOTO OU ÁGUAS PLUVIAIS PREDIAIS (NBR 5688)	M	18,00	FUNDEB
4.2	TUBO PVC, SÉRIE R, DN 75 MM, PARA ESGOTO OU ÁGUAS PLUVIAIS PREDIAIS (NBR 5688)	M	10,00	FUNDEB
4.3	TUBO PVC, SÉRIE R, DN 50 MM, PARA ESGOTO OU ÁGUAS PLUVIAIS PREDIAIS (NBR 5688)	M	15,00	FUNDEB
4.4	POSSA SEPTICA EM ALVENARIA DE TIPOLO CERÂMICO MACIÇO, DIMENSÕES EXTERNAS DE 1,00X1,10X1,50 M, VOLUME DE 1,500 LITROS, REVESTIDO INTERNAMENTE COM MASSA ÚNICA E IMPERMEABILIZANTE COM TAMPÃO DE CONCRETO ARMADO COM ESPESSURA DE 8 CM	UN	1,00	FUNDEB
4.5	SUMIDOURO CIRCULAR, EM CONCRETO PRÉ-MOLDADO, DIÂMETRO INTERNO = 1,88 M, ALTURA INTERNA = 2,00 M, ÁREA DE INFILTRAÇÃO: 13,1 M ² (PARA 5 CONTRIBUINTES) AF_12/2020	UN	1,00	FUNDEB
4.6	RALO SIFONADO CILÍNDRICO, PVC, 100 X 40 MM, COM GRELHA REDONDA BRANCA	UN	10,00	FUNDEB
4.7	JOELHO, PVC SÉRIE R, 45 GRAUS, DN 40 MM, PARA ESGOTO OU ÁGUAS PLUVIAIS PREDIAIS	UN	6,00	FUNDEB
4.8	JOELHO, PVC SÉRIE R, 45 GRAUS, DN 100 MM, PARA ESGOTO OU ÁGUAS PLUVIAIS PREDIAIS	UN	6,00	FUNDEB

4.9	CAIXA DE INSPEÇÃO EM ALVENARIA DE TIJOLO MACIÇO 60X90X60CM, REVESTIDA INTERNAMENTE COM BARRA LISA (CIMENTO E AREIA, TRAÇO 1:4) E=2,0CM, COM TAMPA PRÉ-MOLDADA DE CONCRETO E FUNDO DE CONCRETO 15MPA TIPO C - ESCAVAÇÃO E CONFECCÃO	UN	2,00	FUNDEB
4.10	SIFAO PLÁSTICO EXTENSÍVEL UNIVERSAL, TIPO COPO	UN	6,00	FUNDEB
4.11	JUNÇÃO SIMPLES, PVC SÉRIE R, DN 50 X 50 MM, PARA ESGOTO OU ÁGUAS PLUVIAIS PREDIAIS	UN	4,00	FUNDEB
4.12	CURVA PVC CURTA 90 G, DN 50 MM, PARA ESGOTO PREDIAL	UN	2,00	FUNDEB
4.13	JUNÇÃO SIMPLES, PVC, DN 100 X 50 MM, SÉRIE NORMAL PARA ESGOTO PREDIAL	UN	1,00	FUNDEB
4.14	CURVA DE PVC 90 GRAUS, SÉRIE R, DN 100 MM, PARA ESGOTO OU ÁGUAS PLUVIAIS PREDIAIS	UN	2,00	FUNDEB
4.15	JUNÇÃO SIMPLES, PVC SÉRIE R, DN 100 X 100 MM, PARA ESGOTO OU ÁGUAS PLUVIAIS PREDIAIS	UN	2,00	FUNDEB
5	ELÉTRICO			
5.1	ELETRODUTO FLEXÍVEL CORRUGADO REFORÇADO, PVC, DN 25 MM (3/4"), PARA CIRCUITOS TERMINAIS, INSTALADO EM FORRO - FORNECIMENTO E INSTALAÇÃO. AF_12/2015	M	110,00	FUNDEB
5.2	REFLETOR RETANGULAR FECHADO, COM LÂMPADA VAPOR METÁLICO 400 W - FORNECIMENTO E INSTALAÇÃO. AF_08/2020	UN	10,00	FUNDEB
5.3	LUMINÁRIA TIPO PLAFON REDONDO COM VIDRO FOSCO, DE SOBREPOR, COM 2 LÂMPADAS FLUORESCENTES DE 15 W, SEM REATOR - FORNECIMENTO E INSTALAÇÃO. AF_02/2020	UN	6,00	FUNDEB
5.4	INTERRUPTOR SIMPLES (1 MÓDULO), 10A/250V, INCLUINDO SUPORTE E PLACA - FORNECIMENTO E INSTALAÇÃO. AF_12/2015	UN	5,00	FUNDEB
5.5	QUADRO DE MEDIÇÃO GERAL DE ENERGIA PARA 1 MEDIDOR DE SOBREPOR - FORNECIMENTO E INSTALAÇÃO. AF_10/2020	UN	1,00	FUNDEB
5.6	QUADRO DE DISTRIBUIÇÃO DE ENERGIA EM CHAPA DE AÇO GALVANIZADO, PARA 12 DISJUNTORES TERMOMAGNÉTICOS MONOPOLARES, COM BARRAMENTO TRIFÁSICO E NEUTRO - FORNECIMENTO E INSTALAÇÃO	UN	1,00	FUNDEB
5.7	LUMINÁRIA TIPO CALHA, DE SOBREPOR, COM 2 LÂMPADAS TUBULARES FLUORESCENTES DE 30 W, COM REATOR DE PARTIDA RÁPIDA - FORNECIMENTO E INSTALAÇÃO. AF_02/2020	UN	8,00	FUNDEB
5.8	TOMADA MÍDIA DE EMBUTIR (1 MÓDULO), 2P+T 10 A, INCLUINDO SUPORTE E PLACA - FORNECIMENTO E INSTALAÇÃO. AF_12/2015	UN	2,00	FUNDEB
5.9	CABO DE COBRE FLEXÍVEL ISOLADO, 2,5 MM², ANTI-CHAMA 0,6/1,0 KV, PARA CIRCUITOS TERMINAIS - FORNECIMENTO E INSTALAÇÃO. AF_12/2015	M	400,00	FUNDEB
5.10	CABO DE COBRE FLEXÍVEL ISOLADO, 4 MM², ANTI-CHAMA 0,6/1,0 KV, PARA CIRCUITOS TERMINAIS - FORNECIMENTO E INSTALAÇÃO. AF_12/2015	M	50,00	FUNDEB
5.11	DISJUNTOR BIPOLAR TIPO DIN, CORRENTE NOMINAL DE 10 A - FORNECIMENTO E INSTALAÇÃO. AF_10/2020	UN	3,00	FUNDEB
5.12	DISJUNTOR BIPOLAR TIPO DIN, CORRENTE NOMINAL DE 20 A - FORNECIMENTO E INSTALAÇÃO. AF_10/2020	UN	1,00	FUNDEB
5.13	CAIXA RETANGULAR 4" X 2" MÉDIA (1,30 M DO PISO), PVC, INSTALADA EM PAREDE - FORNECIMENTO E INSTALAÇÃO. AF_12/2015	UN	7,00	FUNDEB
6	ESQUADRIAS			
6.1	PORTÃO BASCULANTE, MANUAL, EM AÇO GALVANIZADO, CHAPA 2G, TIPO LAMBRI, COM REQUADRO, ACABAMENTO NATURAL	m²	4,20	FUNDEB
6.2	PORTA DE ALUMÍNIO DE ABRIR COM LAMBRI, COM QUARNIÇÃO, FIXAÇÃO COM PARAFUSOS - FORNECIMENTO E INSTALAÇÃO. AF_12/2019	m²	17,43	FUNDEB
6.3	JANELA DE AÇO TIPO BASCULANTE PARA VIDROS, COM BASTENTE, FERRAGENS E PINTURA ANTICORROSIVA, EXCLUSIVE VIDROS, ACABAMENTO, ALIZAR E CONTRAMARCO, FORNECIMENTO E INSTALAÇÃO. AF_12/2019	m²	2,00	FUNDEB
7	PINTURA			
7.1	PINTURA DE DEMARCAÇÃO DE QUADRA POLIESPORTIVA COM TINTA ACRILICA, E = 5 CM, APLICACÃO MANUAL. AF_05/2021	M	830,00	FUNDEB
7.2	APLICACÃO MANUAL DE PINTURA COM TINTA LÁTEX ACRILICA EM PAREDES, DUAS DEMÃO, AF_06/2014	m²	1.160,00	FUNDEB
7.3	MASSA CORRIDA PARA SUPERFÍCIES DE AMBIENTES INTERNOS	KG	283,33	FUNDEB
7.4	APLICACÃO MANUAL DE MASSA ACRILICA EM PAREDES EXTERNAS DE CASAS, UMA DEMÃO, AF_05/2017	m²	735,00	FUNDEB
8	TELHADO			
8.1	TELHAMENTO COM TELHA DE AÇO/ALUMÍNIO E = 0,3 MM, COM ATÉ 2 ÁGUAS, INCLUSIVE ICAMENTO. AF_07/2019	m²	1.271,04	FUNDEB
8.2	ESTRUTURA TRELICADA DE COBERTURA, TIPO FINK, COM LIGAÇÕES PARAFUSADAS, INCLUSIVE PERFIS METÁLICOS, CHAPAS METÁLICAS, MÃO DE OBRA E TRANSPORTE COM GUINDASTE - FORNECIMENTO E INSTALAÇÃO. AF_01/2020_P	KG	12.300,00	FUNDEB
8.3	ESTRUTURA TRELICADA DE COBERTURA, TIPO SHED, COM LIGAÇÕES PARAFUSADAS, INCLUSIVE PERFIS METÁLICOS, CHAPAS METÁLICAS, MÃO DE OBRA E TRANSPORTE COM GUINDASTE - FORNECIMENTO E INSTALAÇÃO. AF_01/2020_P	KG	1.060,00	FUNDEB
9	PISO GRANILITE			
9.1	PEDRA BRITADA N. 1 (0,3 a 19 MM) POSTO PEDREIRA/FORNECEDOR, SEM FRETE	m³	20,00	FUNDEB



9.2	AREIA FINA - POSTO JAZIDA/FORNECEDOR (RETIRADO NA JAZIDA, SEM TRANSPORTE)	m³	2,000	FUNDEB
9.3	CIMENTO PORTLAND COMPOSTO CPII-32	KG	12.600,00	FUNDEB
9.4	PISO ALTA RESISTÊNCIA OU INDUSTRIAL, DE 12 MM, COMUM, COR CINZA, JUNTAS, SEMPOLIMENTO, INCLUSIVE ARGAMASSA DE REGULARIZAÇÃO, APLICADG - RI	m²	527,68	FUNDEB
10 PISO E REVESTIMENTO				
10.1	REVESTIMENTO CERÂMICO PARA PAREDES INTERNAS COM PLACAS TIPO ESMALTADA EXTRA DE DIMENSÕES 33X45 CM APLICADAS EM AMBIENTES DE ÁREA MAIOR QUE 5 M² NA ALTURA INTEIRA DAS PAREDES. AF_06/2014	m²	139,20	FUNDEB
10.2	REVESTIMENTO CERÂMICO PARA PISO COM PLACAS TIPO ESMALTADA EXTRA DE DIMENSÕES 15X45 CM APLICADA EM AMBIENTES DE ÁREA MAIOR QUE 10 M². AF_06/2014	m²	43,62	FUNDEB
10.3	ARGAMASSA COLANTE AC1 PARA CERÂMICAS	KG	910,00	FUNDEB
11 ITENS COMPLEMENTARES				
11.1	BANCO COM ENCOSTO, 1,60M* DE COMPRIMENTO, EM TUBO DE AÇO CARBONO E PINTURA NO PROCESSO ELETROSTÁTICO - PARA ACADEMIA AO AR LIVRE / ACADEMIA DA TERCEIRA IDADE - AT1	UN	4,00	FUNDEB
11.2	CONJUNTO PARA FUTSAL COM TRAVES OFICIAIS DE 3,00 X 2,00 M EM TUBO DE AÇO GALVANIZADO 3" COM REQUADRO EM TUBO DE 1". PINTURA EM PRIMER COM TINTA ESMALTE SINTÉTICO E REDES DE POLIETILENO FIO 4 MM	UN	1,00	FUNDEB
11.3	ESPELHO CRISTAL E = 4 MM	m²	3,00	FUNDEB
11.4	DIVISORIA SANITÁRIA, TIPO CABINE, EM GRANITO CINZA POLIDO, ESP = 3CM, ASSENTADO COM ARGAMASSA COLANTE AC III-E, EXCLUSIVELY FERRAGENS. AF_01/2021	m²	18,00	FUNDEB
11.5	ALAMBRADO PARA QUADRA POLIESPORTIVA, ESTRUTURADO POR TUBOS DE AÇO GALVANIZADO, (MONTANTES COM DIÂMETRO 2", TRAVESSAS E ESCORAS COM DIÂMETRO 1 1/2"), COM TELA DE ARAME GALVANIZADO, FIO 10 B/WG E MALHA QUADRADA 3X3CM (EXCETO MURETA). AF_03/2021	m²	145,00	FUNDEB
11.6	BANCADA DE GRANITO CINZA POLIDO, DE 1,50 X 0,60 SL, PARA PIA - FORNECIMENTO E INSTALAÇÃO. AF_01/2020	UN	2,00	FUNDEB
12 LOUÇAS E METAIS				
12.1	BARRA DE APOIO RETA, EM AÇO INOX POLIDO, COMPRIMENTO 40CM, DIÂMETRO MÍNIMO 3 CM	UN	6,00	FUNDEB
12.2	VASO SANITÁRIO SIFONADO COM CAIXA ACOPLADA LOUÇA BRANCA - PADRÃO MÉDIO, INCLUSIVE ENGATE FLEXÍVEL EM METAL CROMADO, 1/2 X 40CM - FORNECIMENTO E INSTALAÇÃO. AF_01/2020	UN	3,00	FUNDEB
12.3	MICTÓRIO SIFONADO LOUÇA BRANCA - PADRÃO MÉDIO - FORNECIMENTO E INSTALAÇÃO. AF_01/2020	UN	1,00	FUNDEB
12.4	VASO SANITÁRIO SIFONADO CONVENCIONAL PARA PCD SEM FURO FRONTAL COM LOUÇA BRANCA SEM ASSENTO, INCLUSIVE CONJUNTO DE LIGAÇÃO PARA BACIA SANITÁRIA AJUSTÁVEL - FORNECIMENTO E INSTALAÇÃO. AF_01/2020	UN	4,00	FUNDEB
12.5	ASSENTO SANITÁRIO DE PLÁSTICO, TIPO CONVENCIONAL	UN	5,00	FUNDEB
12.6	LAVATÓRIO LOUÇA BRANCA SUSPENSO, 29,5 X 39CM OU EQUIVALENTE, PADRÃO POPULAR, INCLUSIVE SIFÃO TIPO GARRAFA EM PVC, VÁLVULA E ENGATE FLEXÍVEL, 3/4CM EM PLÁSTICO E TORNEIRA CROMADA DE MESA, PADRÃO POPULAR - FORNECIMENTO E INSTALAÇÃO. AF_01/2020	UN	2,00	FUNDEB
12.7	CHUVEIRO COMUM EM PLÁSTICO BRANCO, COM CANO, 1 TEMPERATURAS, 5500 W (110/220 V)	UN	4,00	FUNDEB
12.8	TORNEIRA METÁLICA CROMADA DE MESA PARA LAVATÓRIO BICA ALTA, COM AREJADOR (REF 1193)	UN	6,00	FUNDEB
12.9	CUBA DE EMBUTIR RETANGULAR DE AÇO INOXIDÁVEL, 55 X 33 X 12 CM - FORNECIMENTO E INSTALAÇÃO. AF_01/2020	UN	4,00	FUNDEB
13 SERVIÇOS FINAIS				
13.1	LIMPEZA FINAL DA OBRA	m²	1.212,56	FUNDEB


ALINHAMENTO COM O PLANO DE CONTRATAÇÃO ANUAL

Embora não tenha sido alinhada ao planejamento anual da Secretaria, porém estará alinhado ao PPA, LDO e LOA, e conforme decreto 4.415 de 28 de agosto de 2023, em seu Art. 6º traz a expressão "poderá" quanto a elaboração do PCA, outrora a Contratação se faz necessária.

FONTE DE RECURSOS

Fonte de Recurso	1540000000 - Transf. Do FUNDEB – Impostos 1541000000 – Transf. Do FUNDEB - Comple. União - VAAF 1542000000 – Transf do FUNDEB – Comple. União – VAAT
------------------	--

Gabinete da Secretária

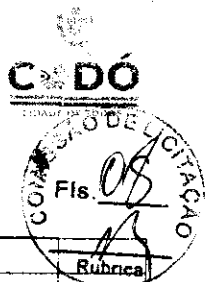

	1543000000 Trans. Do FUNDEB – Comple. União - VAAR
Órgão	11 – Fundo de Man. e Des. da Educ. e Val. Prof. da Educação
Unidade	01 – Fundo de Man. e Des. da Educ. e Val. Prof. da Educação
Função	12 – Educação
Subfunção	361 – Ensino Fundamental
Projeto/Atividade e	1022 – Construção e Ampliação de Quadras Em Escolas Polos 30%
Natureza da Despesa	4.4.90.51.00 – Obras e Instalações
Subelemento da Despesa	4.4.90.51.00 – Outras Obras e instalações

ENCAMINHAMENTO


Encaminha-se ao Secretário para providências.

Codó - Ma, 13 de maio de 2024.




Emanuelle Souza de Araujo Trindade

Fiscal de Obras e Contratos
Portaria nº 007/2022

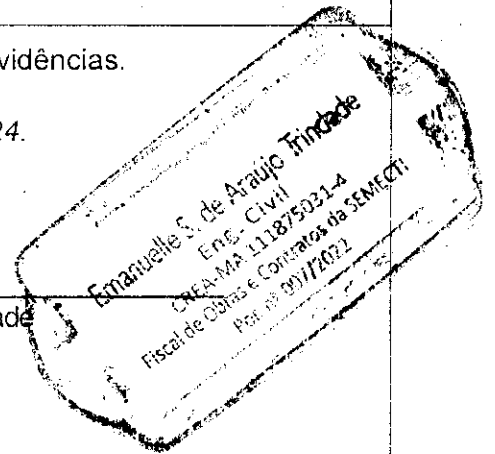

DECISÃO DA AUTORIDADE COMPETENTE

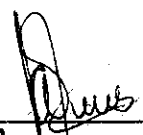

Maria Do Carmo Costa Cruz Pires
Secretaria Municipal De Educação

ESTUDO TÉCNICO PRELIMINAR

ÓRGÃO REQUISITANTE

Secretaria Municipal de Educação, Ciência, Tecnologia e Inovação – SEMECTI.

1. INTRODUÇÃO

O presente documento representa a primeira etapa da fase de planejamento e contém os estudos para a contratação que atenderá à necessidade especificada no próximo item.

O objetivo principal é estudar detalhadamente e identificar no mercado a melhor solução para supri-la, em observância às normas vigentes e aos princípios que regem a Administração Pública.

O presente Estudo Técnico Preliminar tem como base legal a Lei n. 14.133/2021.

2. DA NECESSIDADE DA CONTRATAÇÃO – OBJETO E JUSTIFICATIVA

A Constituição Federal de 1988 trouxe no art, 217, caput, que determina como dever do Estado fomentar práticas desportivas formais e não formais, ao definir como direito do cidadão o acesso ao esporte e lazer, por meio da responsabilidade da União, dos Estados e Municípios na promoção de políticas públicas de fomento ao esporte, com o fim de garantir a execução desse direito constitucional.

Neste sentido, A construção de uma quadra poliesportiva coberta no Bairro Nova Jerusalém em Codó-MA, visando atender as necessidades da Secretaria Municipal de Educação, Ciência, Tecnologia e Inovação – SEMECTI, é uma medida essencial que traria inúmeros benefícios educacionais, sociais e de saúde para a comunidade escolar e para a população em geral. Aqui estão algumas justificativas importantes:

Estímulo à Prática de Atividades Físicas: A quadra poliesportiva proporcionaria um espaço adequado para a prática de atividades físicas e esportivas, contribuindo para a promoção de um estilo de vida ativo entre os estudantes. A educação física é uma parte fundamental do currículo escolar, e ter uma infraestrutura adequada é crucial para garantir que os alunos tenham oportunidades significativas de participar de atividades físicas regulares.

Fomento ao Desenvolvimento Motor e Coordenação: A prática regular de atividades físicas e esportivas é fundamental para o desenvolvimento motor e coordenação das crianças e adolescentes. Uma quadra poliesportiva coberta ofereceria um ambiente seguro e propício para que os alunos desenvolvessem suas habilidades motoras, melhorassem sua coordenação e adquirissem competências físicas importantes para sua saúde e bem-estar geral.

Promoção da Integração e Socialização: A quadra poliesportiva seria um espaço de encontro para os alunos, proporcionando oportunidades para interações sociais positivas, trabalho em equipe e cooperação. Esses aspectos são essenciais para o desenvolvimento social e emocional dos estudantes, ajudando-os a construir relacionamentos saudáveis e a desenvolver habilidades sociais importantes que serão úteis ao longo de suas vidas.

Apoio ao Desenvolvimento de Talentos Esportivos: A disponibilidade de uma quadra poliesportiva coberta poderia servir como um trampolim para identificar e desenvolver talentos esportivos entre os alunos. Ao proporcionar um espaço adequado para a prática de diferentes modalidades esportivas, a escola poderia estimular o interesse dos estudantes por atividades físicas e oferecer programas de treinamento e apoio para aqueles que demonstram habilidades excepcionais em determinados esportes.

Uso Multifuncional do Espaço: Além de atender às necessidades da educação física escolar, a quadra poliesportiva também poderia ser utilizada para uma variedade de outros fins, como eventos esportivos intercolégiais, competições municipais, atividades extracurriculares e programas comunitários. Isso maximizaria o uso do espaço e o tornaria um recurso valioso para toda a comunidade, não apenas para os alunos da escola.

O Município de Codó bem como vários outros municípios do Estado do Maranhão, necessita de investimentos educacionais/esportivos para crianças e adolescentes para ajudar no seu desenvolvimento e o Bairro Nova Jerusalém possui uma população grande a ser beneficiada com tal investimento.

Portanto, a construção de uma quadra poliesportiva coberta no Bairro Nova Jerusalém em Codó-MA, visando atender as necessidades

da Secretaria de Educação seria um investimento significativo no desenvolvimento físico, social e educacional dos alunos, bem como um recurso valioso para toda a comunidade.

A obra contemplada neste projeto será executada em logradouros do bairro Nova Jerusalém, e irão abranger os serviços de Construção de uma quadra poliesportiva coberta. Com estes serviços executados, serão oferecidos, melhorias na qualidade de vida, acessibilidade, condições de educação e segurança.

Ressalta-se que a equipe de engenheiros e arquitetos da SEMECTI elaborou as peças técnicas do projeto para o seu desenvolvimento. Desse modo, a execução desses serviços no Bairro Nova Jerusalém trará inúmeros benefícios não só à população local como as do seu entorno.

3. PREVISÃO NO PLANO DE CONTRATAÇÕES ANUAL

3.1 Embora não tenha sido alinhada ao planejamento anual da Secretaria, porém estará alinhado ao PPA, LDO e LOA, e conforme decreto 4.415 de 28 de agosto de 2023, em seu Art. 6º traz a expressão “poderá” quanto a elaboração do PCA, outrora a Contratação se faz necessária.

4. REQUISITOS DA CONTRATAÇÃO

4.1 A contratação será realizada por meio de licitação, na modalidade Concorrência, na sua forma eletrônica, com critério de julgamento por menor preço global, nos termos dos artigos 6º, inciso XXXVIII, 17, § 2º, e 34, todos da Lei nº 14.133/2021.

4.2 O regime de execução da obra será o de empreitada por preço global.

4.3 A contratação tem natureza de obra, tendo em vista que, que implica intervenção no meio ambiente por meio de um conjunto harmônico de ações que, agregadas, formam um todo que inova o espaço físico da natureza ou acarreta alteração substancial das características originais, não pode se enquadrar na definição de serviço comum de engenharia, nos termos do art. 6º, inciso XII, da Lei Federal nº 14.133/2021.

4.4 Para prestação dos serviços pretendidos os eventuais interessados deverão comprovar que atuam em ramo de atividade compatível com o objeto da licitação, bem como apresentar os seguintes documentos a

título qualificação técnica, nos termos do art. 62, inciso II, da Lei Federal nº 14.133/2021:

- 4.5 Certificado de registro (pessoa jurídica): comprovar registro no Conselho de Arquitetura e Urbanismo (CAU) ou Conselho Regional de Engenharia e Agronomia (CREA).
- 4.6 Certificado de registro (pessoa física): comprovar registro no Conselho de Arquitetura e Urbanismo (CAU) ou Conselho Regional de Engenharia e Agronomia (CREA) de todos os profissionais técnicos que participarão na condução dos serviços contratados, devendo constar no mínimo um Engenheiro Civil ou Arquiteto e Urbanista.
- 4.7 Capacidade operacional (pessoa jurídica): atestado (s) de capacidade técnica, emitido por pessoa jurídica de direito público ou privado, atestando a experiência da empresa/consórcio licitante em atividades compatíveis com o objeto licitado, devendo conter no mínimo (admitindo-se a soma de atestados):
- 4.8 Capacidade profissional (pessoa física): certidão de acervo técnico (CAT) do responsável técnico da licitante (devidamente atestado pelo CREA/CAU), que comprove execução de obra ou serviço de características semelhantes ao objeto licitado.
- 4.9 Vínculo Empregatício: Apresentar comprovação de vínculo empregatício de cada profissional técnico que participará da condução dos serviços contratados.
 - a) A comprovação do vínculo empregatício do(s) profissional(ais) será feita mediante cópia da Carteira Profissional de Trabalho, da Ficha de Registro de Empregados (FRE) ou contrato de prestação de serviços dentro da legislação civil comum, que demonstrem a identificação do(s) profissional(ais) ou, ainda, de declaração de contratação futura do profissional detentor do atestado apresentado desde que acompanhada da anuência deste;
 - b) Os profissionais indicados deverão participar da execução dos serviços até a conclusão final do contrato, admitindo-se a substituição por profissionais de experiência equivalente ou superior, em condições idênticas de disponibilidade e dedicação aos trabalhos, desde que aprovada pela Fiscalização a comprovação de qualificação técnica exigida.

- c) Não será permitido apresentar comprovação de vínculo de um mesmo profissional em mais de uma licitante, sob pena de inabilitação de ambas.

5. ESTIMATIVA DAS QUANTIDADES E DO VALOR DA CONTRATAÇÃO

5.1 Para concretização das obras, foram alocados recursos orçamentários para o exercício de 2024, onde o valor previsto na planilha orçamentária ficou no montante de R\$ 979.576,57 (NOVECENTOS E SETENTA E NOVE MIL E QUINHENTOS E SETENTA E SEIS REAIS E CINQUENTA E SETE CENTAVOS).

5.2 Para a construção da quadra poliesportiva coberta no Bairro Nova Jerusalém em Codó-MA, através da Secretaria Municipal de Educação, Ciência, Tecnologia e Inovação – SEMECTI, foram definidas as normas de execução dos materiais e serviços a serem realizados:

NORMAS DE EXECUÇÃO – MATERIAIS E SERVIÇOS

5.2.1 **INFRAESTRUTURA:** As fundações deverão ser compatíveis com a intensidade das cargas, a capacidade de suporte do solo e a presença do nível d'água. Com base na combinação destas análises optar-se-á pelo tipo que tiver o menor custo e o menor prazo de execução.

5.2.2 **SUPERESTRUTURA:** Na a construção dos vestiários, as vigas superiores serão preferencialmente em concreto armado moldado in loco com altura média aproximada 40 cm. Os pilares serão em concreto armado moldado in loco. Para a construção da quadra, será utilizada estrutura pré-moldada.

5.2.3 **PAREDES E PAINÉIS:** As alvenarias serão em tijolo cerâmico furado 9x14x19cm, 1 vez. Os blocos deverão ser convenientemente molhados antes do seu emprego e assentados formando fiadas perfeitamente niveladas, alinhadas e aprumadas, com juntas horizontais contínuas e verticais descontinuas. As espessuras das juntas deverão ser no máximo de 1 cm, removidos os excessos com a porta da colher, permanecendo perfeitamente recolocadas em linhas horizontais contínuas e verticais descontinuas. As saliências superiores a 3,0cm somente poderão ser executadas com a própria alvenaria ou em concreto simples assentado em argamassa traço 1:4 (cimento e areia média não peneirada), preparo manual. O uso de argamassa deverá ser feito tanto entre as camadas horizontais de alvenaria, como nas juntas verticais.

- 5.2.4 **COBERTURA:** A estrutura do telhado será apoiada sobre estrutura metálica, obedecendo às especificações do fabricante de telhas com relação a inclinação e espaçamento. Usar-se-á telha metálica.
- 5.2.5 **INSTALAÇÕES ELÉTRICAS:** Cabo de cobre isolado PVC 450/750v 2,5mm²; Instalação de tomada dupla de embutir 2x2P+T 10a/250V c/ placa; Instalação de interruptor simples ou duplo;
- 5.2.6 **INSTALAÇÕES HIDRÁULICAS/SANITÁRIAS:** Ponto de água fria embutido, c/material pvc rígido soldável; Ponto de esgoto com tubo de pvc rígido soldável de Ø 40 mm (lavatórios, ralos sifonados, etc.); Caixa sifonada em PVC 150x185x75mm simples; Chuveiro; Torneira de metal ø 1/2" p/ lavatório Sifão universal extensível branco para lavatório; Vaso sanitário com caixa acoplada louça branca; Pia oval de embutir em bancada de granito;
- 5.2.7 **ESQUADRIAS:** Porta de alumínio, 80x210cm, espessura de 3,5cm e dobradiças. A folga entre o marco e a parede varia de 1 cm a 1,5 cm. A fixação do marco é feita verificando-se e corrigindo o prumo, o nível e o esquadro. Duas dobradiças deverão ser colocadas a 20 cm de cada extremidade e uma no centro da folha de porta para serem parafusadas no marco. Porta de alumínio, 70x210cm, espessura de 3,5cm e dobradiças. A folga entre o marco e a parede varia de 1 cm a 1,5 cm. A fixação do marco é feita verificando-se e corrigindo o prumo, o nível e o esquadro. Duas dobradiças deverão ser colocadas a 20 cm de cada extremidade e uma no centro da folha de porta para serem parafusadas no marco. Portão em alumínio de abrir; Basculante de alumínio tipo maxim ar Fechadura de embutir para portas de banheiro completa, acabamento padrão médio com execução de furo- fornecimento e instalação e trinco para portas externas, acabamento padrão médio.
- 5.2.8 **REVESTIMENTO E PINTURAS CHAPISCO:** Aplicação de camada de argamassa constituída de cimento, areia, água e, eventualmente, aditivo, possuindo baixa consistência, destinada a promover maior aderência entre a base e a camada de revestimento. Chapisco traço 1:4 (cimento e areia média), preparo manual da argamassa. O procedimento de execução do chapisco deverá obedecer ao previsto na NBR 7200 - Revestimento de paredes e tetos com argamassa - materiais, preparo, aplicação e manutenção.

- 5.2.9 **REBOCO:** As paredes, após serem chapiscadas, serão rebocadas com argamassa de traço 1:4 (cimento e areia), espessura 2,0 cm, com preparo manual da argamassa. O procedimento de execução do reboco deverá obedecer ao previsto na NBR 7200 - Revestimentos de paredes e tetos com argamassas - materiais, preparo, aplicação e manutenção. O reboco deverá ser regularizado com régua de alumínio e desempenadeira de aço, apresentar aspectos uniformes com superfícies planas não sendo tolerada qualquer ondulação ou desigualdade do alinhamento das superfícies.
- 5.2.10 **EMBOÇO:** As áreas que receberão revestimentos cerâmicos na parede serão emboçadas com Emboço paulista (massa única) traço 1:2:8 (cimento, cal e areia média), espessura 1,5cm, preparo manual da argamassa, adequadamente sarrafeados, de modo que se apresentem com acabamento áspero e sua espessura máxima será aquela que atenda a situação em que o revestimento cerâmico aplicado sobre este emboço venha facear com as caixas de portas.
- 5.2.11 **PINTURA COM TINTA LATEX ACRÍLICA:** As paredes depois de emassadas e lixadas receberão as duas demãos de pintura acrílica com tinta conforme especificada em Memorial Descritivo.
- 5.2.12 **LOUÇAS, METAIS E ACESSÓRIOS:** Bacias sanitárias, cubas e lavatórios todos em louças na cor branca. Bancadas em granito cinza andorinha assentadas sobre alvenaria de sustentação com argamassa colante. Cubas inox em bancada de granito. As divisórias e bancadas dos banheiros serão em granito cinza andorinha nas dimensões indicadas em projeto.
- 5.2.13 **DIVERSOS:** Execução de forro de gesso em placas de 60x60, pintado com tinta PVA cor Branco Neve (acabamento fosco) sobre massa corrida PVA, fixados com perfis de aço galvanizado, protegidos com tratamento de zincagem mínimo Z275, em chapa de 0,50 mm de espessura. Execução de passeio (calçada) com concreto moldado in loco, feito em obra, acabamento convencional, armado. A obra deverá ser entregue dentro do prazo estipulado devidamente limpa e sem entulhos de materiais, com todas as ligações em perfeito estado de funcionamento. Qualquer dúvida que ocorra, o contratado ou quem interessar deverá consultar o Departamento de Infraestrutura e Logística, para que seja devidamente esclarecida.

6. LEVANTAMENTO DE MERCADO

6.1 Não é o caso da contratação em tela, tendo em vista a natureza do objeto, pois há no mercado Nacional diversas empresas de engenharia para realização de obras e serviços por preço unitário, o que possibilita ampla concorrência e vantagens à administração pública, propiciando transparência e legalidade para requerida contratação.

Os quantitativos estimados para a contratação pretendida têm como parâmetro os projetos de engenharia realizado pela equipe técnica com a elaboração de planilha orçamentária acompanhada de sua memória de cálculo onde segue discriminados os valores unitários estimados de todos os materiais e serviços que serão aplicados na contratação, projeto básico e plantas no anexo I deste estudo técnico preliminar.

Vale ressaltar que a referência da planilha orçamentária baseada nas tabelas SBC, SINAP, ORSE E SEINFRA supre a pesquisa de preços de mercado, conforme Decreto Federal nº 7.983, de 08 de abril de 2013 e publicação "Orientações para elaboração de planilhas orçamentárias públicas – TCU".

A contratação tem natureza de obra, tendo em vista que, que implica intervenção no meio ambiente por meio de um conjunto harmônico de ações que, agregadas, formam um todo que inova o espaço físico da natureza ou acarreta alteração substancial das características originais, não pode se enquadrar na definição de serviço comum de engenharia, nos termos do art. 6º, inciso XII, da Lei Federal nº 14.133/2021.

7. DESCRIÇÃO DA SOLUÇÃO GLOBAL (COMO UM TODO)

7.1 O presente estudo, como já informado, refere-se à: Construção de uma quadra poliesportiva coberta, localizada no Bairro Nova Jerusalém em Codó-MA, destinado atender a demanda da Secretaria Municipal de Ciência, Tecnologia e Inovação – SEMECTI.

7.2 A solução mais viável para a contratação seria conforme estabelecido nos artigos 6º (inciso XXXVIII), 17 (§ 2º) e 34 da Lei nº 14.133/2021, modalidade de Concorrência, na forma eletrônica, é justificada pela necessidade de garantir um processo transparente, ágil e eficiente na contratação da construção da quadra poliesportiva coberta. A modalidade de Concorrência é adequada para contratos de grande vulto e complexidade, como é o caso de obras públicas, e permite a participação

de um maior número de concorrentes, fomentando a competitividade e a obtenção do melhor preço para a administração pública.

7.3 Quanto ao critério de julgamento por menor preço global, é uma escolha comum quando se busca a economicidade na contratação, garantindo que o órgão público possa obter a obra pelo menor custo possível. Isso assegura a utilização eficiente dos recursos públicos, em conformidade com os princípios da administração pública, como a legalidade, impessoalidade, moralidade, publicidade e eficiência, conforme disposto no artigo 37 da Constituição Federal brasileira.

7.4 Os dispositivos da Lei nº 14.133/2021 citados (artigos 6º, 17 e 34) respaldam essa escolha, fornecendo diretrizes e regras para a realização da licitação de forma a garantir a legalidade, a igualdade entre os concorrentes e a obtenção do melhor resultado para a administração pública.

8. JUSTIFICATIVA PARA O PARCELAMENTO OU NÃO

8.1 Nos termos do art. 47, inciso II, da Lei Federal nº 14.133/2021, as licitações atenderão ao princípio do parcelamento, quando tecnicamente viável e economicamente vantajoso. Na aplicação deste princípio, o § 1º do mesmo art. 47 estabelece que deverão ser considerados a responsabilidade técnica, o custo para a Administração de vários contratos frente às vantagens da redução de custos, com divisão do objeto em itens, e o dever de buscar a ampliação da competição e de evitar a concentração de mercado.

8.2 Em vista disto, o princípio do parcelamento não deverá ser aplicado à presente contratação, tendo em vista que eventual divisão do objeto geraria perda de economia de escala e causaria inviabilidade técnica, pois geraria maior trabalho de fiscalização contratual frente à falta de padronização e uniformização.

8.3 Ademais, a existência de mais de uma empresa contratada poderia trazer uma série de transtornos quanto à eventual responsabilização por inesperados sinistros ocorridos e por ser uma obra de infraestrutura as empresas especializadas nesta área atendem aos requisitos de pavimentação e sinalização simultaneamente.

9. DEMONSTRATIVO DOS RESULTADOS PRETENDIDOS

- 9.1 Pretende-se, com o presente processo licitatório, assegurar a seleção da proposta apta a gerar a contratação mais vantajosa para a Secretaria Municipal de Ciência, Tecnologia e Inovação - SEMECTI
- 9.2 Almeja-se, igualmente, assegurar tratamento isonômico entre os licitantes, bem como a justa competição, bem como evitar contratação com sobrepreço ou com preço manifestamente inexequível e superfaturamento na execução do contrato.
- 9.3 A contratação decorrente do presente processo licitatório exigirá da contratada o cumprimento das boas práticas de sustentabilidade, contribuindo para a racionalização e otimização do uso dos recursos, bem como para a redução dos impactos ambientais.
- 9.4 Além do mais, a referida obra contribuirá para atender às necessidades da educação física escolar, a quadra poliesportiva também poderá ser utilizada para uma variedade de outros fins, como eventos esportivos intercolegiais, competições municipais, atividades extracurriculares e programas comunitários. Isso maximizaria o uso do espaço e o tornará um recurso valioso para toda a comunidade, não apenas para os alunos da escola.

10. PROVIDÊNCIAS A SEREM ADOTADAS

10.1 Obrigações da contratada:

- 10.1.1 Assumir toda a responsabilidade pela boa execução e eficiência dos serviços que efetuar, responsabilizando-se, ainda, por qualquer dano ocorrido em decorrência da má realização destes serviços, causados tanto ao CONTRATANTE como a terceiros, desde que a responsabilidade lhe seja imputável;
- 10.1.2 Prestar as informações e os esclarecimentos que venham a ser solicitados pelo CONTRATANTE;
- 10.1.3 Manter sigilo, sob pena de responsabilidade civil, penal e administrativa, sobre todo e qualquer assunto de interesse do CONTRATANTE ou de terceiros de tomar conhecimento em razão da execução do objeto deste contrato;
- 10.1.4 Manter quadro de pessoal suficiente para atendimento dos serviços, sem interrupção, seja por motivo de férias, descanso semanal, licenças, greves, faltas ao serviço e demissões, sob pena de aplicação das sanções cabíveis;

- 10.1.5 Substituir o seu preposto que estiver trabalhando em desacordo com o interesse dos serviços e, por este motivo, for rejeitado pela fiscalização do CONTRATANTE;
- 10.1.6 Executar os serviços de acordo com o estabelecido no contrato e seus anexos;
- 10.1.7 Respeitar os prazos previstos neste projeto básico;
- 10.1.8 Manter atualizado o endereço do correio eletrônico;
- 10.1.9 Disponibilizar as ferramentas e os materiais necessários à realização dos serviços;
- 10.1.10 Manter projetos, cadernos de encargos, memoriais descritivos, ART's, alvarás e qualquer licença e/ou autorização, presente no canteiro de obras e que seja de fácil acesso para a fiscalização de obras e contratos;
- 10.1.11 Responsabilizar-se por todo o custo despendido do fornecimento de material, mão de obra, equipamentos, bem como as obrigações fiscais, sociais e trabalhistas, até o recebimento definitivo do objeto;
- 10.1.12 Responder pelo custo dos serviços, ora contratados, contemplando salários de pessoal, encargos trabalhistas, previdenciários, fiscais e comerciais;
- 10.1.13 Arcar com toda e qualquer responsabilidade civil, trabalhista e previdenciária decorrente de acidente de trabalho, eximindo a CONTRATANTE de qualquer ônus;
- 10.1.14 Adotar critérios de sustentabilidade (ambiental, econômica e social) durante todo o período de execução do objeto;
- 10.1.15 Providenciar, junto ao CAU/CREA, todas as Anotações ou Registros de Responsabilidade Técnica (ART's/ RRT's) referentes ao objeto do contrato e especialidades pertinentes, sob pena de retenção de medição; bem como a respectiva CNO;
- 10.1.16 Cumprir o previsto nos Códigos, Leis, Decretos, Portarias e Normas Federais, Estaduais e Municipais, inclusive Normas de Concessionárias de Serviços Públicos;
- 10.1.17 Executar, de maneira precípua, os serviços apresentados no Projeto e Memorial Descritivo, de forma que a obra seja concluída de acordo com as especificações;
- 10.1.18 Manter profissional técnico devidamente habilitado no CREA/CAU, aceito pela CONTRATANTE, para responder sobre os aspectos inerentes ao objeto e assinar, em nome da empresa CONTRATADA, instruções técnicas e planilhas de medição;
- 10.1.19 Manter as áreas circundantes à obra totalmente limpas e seguras e observar todas as condições de segurança, higiene, medicina e meio ambiente do trabalho, de acordo com as Normas Regulamentadoras

- (NR's) do Ministério do Trabalho e Emprego (MTE), incluindo o uso de uniforme;
- 10.1.20 Retificar todo e qualquer trabalho que não obedeça aos elementos especificados no projeto e demais disposições contratuais, bem como reparos e correções, com desembolso pela CONTRATADA;
 - 10.1.21 Manter técnico devidamente habilitado e capacitado, exclusivamente no local, horário e nos dias de prestação dos serviços, o qual será responsável pela supervisão e acompanhamento, bem como sanar dúvidas e tratar de quaisquer assuntos relacionados à execução do objeto;
 - 10.1.22 Fornecer projeto "As Built", com todas as modificações executadas relativas ao projeto executivo aprovado, para concretizar o Termo de Recebimento Definitivo da Obra;
 - 10.1.23 Respeitar e cumprir todas as recomendações estabelecidas nas Licenças Ambientais emitidas pelos órgãos competentes;
 - 10.1.24 Dada a ordem de serviço pela contratante, é obrigatório, por parte da CONTRATADA, a abertura do "Diário de obras", no modelo fornecido pela CONTRATANTE, mantendo-o devidamente atualizado durante a execução da obra e presente no canteiro de obras que seja de fácil acesso para a fiscalização;
 - 10.1.25 As Normas Regulamentadoras – NRs, relativas à segurança e medicina do trabalho, são de observância obrigatória por parte da empresa vencedora, bem como as demais leis e normas vigentes, em especial a NR 18 – Condições e meio ambiente de trabalho na indústria da construção e seus desdobramentos;
 - 10.1.26 A Secretaria Municipal de Educação Ciência, Tecnologia e Inovação – SEMECTI, poderá a critério de seu corpo técnico, determinar a paralisação da obra e/ou serviço, suspender pagamentos quando julgar que as condições mínimas de segurança, saúde e higiene do trabalho não estejam sendo observadas pela empresa vencedora, sem prejuízo de outras sanções cabíveis. A empresa vencedora se responsabilizará, ainda, por atrasos ou prejuízos decorrentes da suspensão dos trabalhos quando não acatar a legislação básica vigente na época, no que se referir à Engenharia de Segurança e Medicina do Trabalho;
 - 10.1.27 Visando o início dos trabalhos deverão ser tomadas as seguintes providências:
 - 10.1.28 A CONTRATADA deverá apresentar, em até 10 (dez) dias úteis, após a contratação, o Plano de Trabalho, contendo: relatório analítico do projeto executivo completo; planejamento geral das atividades envolvidas no desenvolvimento dos serviços; a relação, as precedências e a duração das atividades; a metodologia construtiva e índice de documentos, então

apenas após a apresentação será assinada a Ordem de Serviço autorizando o início das obras;

- 10.1.29 Também deverá conter o cronograma físico financeiro detalhado dos serviços com extensão em .mpp. (Microsoft Office Project, ou similar);
- 10.1.30 A Contratada deverá fornecer mensalmente os atestados de qualidade dos materiais e serviços aplicados na execução das obras em questão, atendendo ao recomendado nas Normas Brasileiras, além das normas ambientais vigentes e as exigências de contrato, inclusive executando ensaios referentes às obras e serviços, a fim de comprovar ou confirmar tal qualidade, a critério da Fiscalização;
- 10.1.31 A Contratada deverá efetuar permanentemente as obras e serviços de controle tecnológico dos materiais, componentes, processos e equipamentos, bem como da qualidade das obras e serviços executados, através de empresa especializada, a ser aprovada pela Fiscalização;
- 10.1.32 As obras ou serviços executados com vícios ou defeitos, em virtude de ação ou omissão involuntária, negligência, imperícia, imprudência ou emprego de material inadequado ou de qualidade inferior, serão refeitos sob exclusiva e integral responsabilidade da Contratada, sem ônus para a Secretaria Municipal de Educação, Ciência, Tecnologia e Inovação – SEMECTI, sem implicar alterações do prazo contratual;
- 10.1.33 Os relatórios de controle tecnológico deverão ser apresentados até a entrega da medição seguinte, sob a pena sofrer as sanções previstas no contrato;
- 10.1.34 Caberá à Contratada integral responsabilidade por quaisquer danos causados à Contratante e a terceiros, durante a execução das obras e serviços, sempre que forem decorrentes de negligência, imperícia ou omissão de sua parte;
- 10.1.35 Os ensaios e testes, previstos pelas Normas Brasileiras e/ou pelas especificações técnicas/memorial descritivo, deverão ser realizados por empresas especializadas e credenciadas/autorizadas pelo INMETRO, as quais deverão, previamente, ser aprovadas pela Fiscalização da Secretaria Municipal de Educação, Ciência, Tecnologia e Inovação – SEMECTI. Os ensaios e testes e/ou sua repetição ficarão a cargo exclusivo da Contratada, estando os custos incluídos nos preços propostos para as respectivas obras e serviços, sendo que a não realização dos mesmos, quando necessários ou solicitados pela Fiscalização, propiciará, além da aplicação das multas, a suspensão da medição das obras e serviços correspondentes até a sua regularização.
- 10.1.36 Para a apreciação e aprovação da empresa indicada para a realização dos ensaios e testes, a Contratada deverá apresentar, no mínimo, os seguintes documentos: Credenciamento/autorização do INMETRO, em vigor; Comprovação, por meio de Atestados Técnicos, da

realização dos ensaios e testes compatíveis com todos as obras e serviços objeto do contrato.

10.2 Obrigações da contratante:

- 10.2.1 Promover condições para a execução contratual objeto deste contrato;
- 10.2.2 Assegurar livre acesso das pessoas credenciadas pela CONTRATADA para execução dos serviços;
- 10.2.3 Publicar o extrato do contrato e de seus aditivos, se ocorrerem, no Diário Eletrônico, órgão oficial de divulgação dos atos processuais e administrativos do Município de Codó-MA, veiculado no site oficial;
- 10.2.4 Controlar e acompanhar toda a execução deste contrato;
- 10.2.5 Designar gestor operacional para acompanhamento do contrato;
- 10.2.6 Disponibilizar à CONTRATADA todos os dados, projetos, especificações técnicas, licenças e instruções complementares, indispensáveis para a execução do objeto;
- 10.2.7 Fiscalizar a execução dos serviços, por representante habilitado da CONTRATANTE, a fim de determinar a regularização de serviços previamente executados em desacordo com o Projeto e Memorial Descritivo aprovado, bem como submeter a autoridade competente, ações que ultrapassem a sua competência;
- 10.2.8 Emitir Ordens de Serviço com antecedência mínima de 5 (cinco) dias consecutivos a data de início;
- 10.2.9 Analisar, através da Equipe de Fiscalização designada, os Boletins de Medição Mensais emitidos pela CONTRATADA, baseados nas avaliações dos serviços executados, demonstrando quantidades de serviços executados no período, para posterior desembolso por parte da CONTRATANTE, contendo assinatura do responsável técnico da CONTRATADA e fiscal da obra designado pela CONTRATANTE;
- 10.2.10 Fiscalizar o andamento da obra enfatizando os prazos de execução e marcos contratuais definidos no Cronograma Físico-Financeiro, podendo ser readequado, conforme a necessidade da secretaria de educação, no decorrer do contrato.

12. POSSÍVEIS IMPACTOS AMBIENTAIS

- 12.1 No caso presente, dos levantamentos realizados e documentos apresentados pelas equipes técnicas em relação ao local de realização do empreendimento, não há qualquer impacto ambiental e, não serão, portanto, necessárias licenças ambientais ou quaisquer outros estudos, nesse aspecto.

12.2 Por outro lado, a presente contratação visa gerar impactos ambientais positivos, uma vez que haverá previsão da responsabilidade ambiental da futura contratada, que todo o material e equipamento a ser fornecido deverá considerar a composição, características ou componentes sustentáveis, atendendo, dessa forma, o disposto na Instrução Normativa SLTI/MP n. 01/2010, Capítulo III, artigo 5º, I, II, III e § 1º, exceto aqueles em que não se aplica a referida norma.

12.3 E havendo a geração de resíduos sólidos, a Contratada ficará responsável pela destinação correta dos mesmos, conforme legislação ambiental.

13. ANÁLISE DE RISCO

13.1 Essa análise permite a identificação, avaliação e gerenciamento dos riscos que possam comprometer o sucesso da contratação e da gestão contratual. Para cada risco identificado, define-se: a probabilidade de ocorrência dos eventos, os possíveis danos potenciais, possíveis ações preventivas e contingências, bem como a identificação de responsáveis por ação.

13.2 Após a identificação e classificação, deve-se executar uma análise qualitativa e quantitativa dos riscos. A análise quantitativa dos riscos consiste na classificação conforme a relação entre a probabilidade e o impacto. Tal classificação resultará no nível do risco e direcionará as ações relacionadas aos riscos durante a fase de planejamento e gestão do contrato.

13.3 A tabela a seguir apresenta uma síntese dos riscos de planejamento e de gestão dos serviços identificados e classificados neste documento.

Risco	Probabilidade	Impacto
1 - Estimativa de preço em desacordo com os preços praticados no mercado.	Baixa	Alto
2 - Prestação de serviço sem qualidade.	Baixa	Alto
3 - Incapacidade de empresa vencedora	Baixa	Alto

em executar o contrato.		
4 - Falta de clareza quanto aos serviços a serem executados.	Média	Alto
5 - Licitação deserta ou fracassada.	Média	Alto

13.4 Tendo em vista que o mapeamento de riscos descreverá e avaliar as ameaças que possam vir a comprometer o sucesso e o objetivo da contratação, bem como definir de que formas devem ser tratadas, ela permeará todo processo de Contratação.

RISCOS DO PROCESSO DE CONTRATAÇÃO E DA EXECUÇÃO

Risco 1	Estimativa de preço em desacordo com os preços praticados no mercado
Probabilidade	Baixa
Impacto	Alto
Dano	Disputa de preço deserta
Ação Preventiva	Realizar adequada pesquisa de mercado, através da pesquisa de preço atual pela tabela SINAPI, SICRO ou outra que venha ser substituída e nova cotações com fornecedores locais.
Ação de Contingência	Proceder com a apuração de eventuais equívocos na orçamentação e, caso não verificados os equívocos e não existirem interessados na licitação (deserta), avaliar a possibilidade de proceder à contratação direta por dispensa de licitação.
Risco 2	Prestação de serviço sem qualidade.
Probabilidade	Média
Impacto	Alto

Dano	Prejuízos financeiros e risco à qualidade do serviço.
Ação Preventiva	Exigência de atestado e qualificação técnica de serviço semelhante.
Ação de Contingência	Refazer os serviços de baixa qualidade e aplicação de sanções.
Risco 3	Incapacidade de empresa vencedora em executar o contrato.
Probabilidade	Baixa
Impacto	Alto
Dano	Atraso na execução do contrato
Ação Preventiva	Sanções e os requisitos de qualidade que sejam condizentes com a importância dos serviços a serem prestados.
Ação de Contingência	Gestão/Fiscalização do contrato com aplicação de sanções previstas quando ocorrer alguma falha contratual e, em último caso, cancelar contrato e adjudicar novo fornecedor ou promover nova contratação.
Risco 4	Falta de clareza quanto aos serviços a serem executados.
Probabilidade	Média
Impacto	Alto
Dano	Possível interferência na qualidade do serviço entregue.
Ação Preventiva	Especificar o serviço de forma concisa e coerente com o que o mercado pode oferecer.
Ação de Contingência	Esclarecer dúvidas e incoerências, conforme questionamentos que venham a surgir no processo de disputa de preço.
Risco 5	Licitação deserta ou fracassada.
Probabilidade	Baixa
Impacto	Alto
Dano	Não realizar a licitação tendo que republicar o edital e abrir novo prazo para a realização do processo licitatório.

Ação Preventiva	Encaminhar termo de referência durante a fase de cotação de preços para a maior quantidade de possíveis interessados em participar da licitação.
Ação de Contingência	Republicação do Edital observando requisitos que poderiam ter provocado a desistência de possíveis empresas interessadas.

13. DECLARAÇÃO DE VIABILIDADE OU NÃO DA CONTRATAÇÃO

13.1 Os estudos preliminares evidenciaram que a contratação da solução descrita, mostra-se possível tecnicamente e fundamentadamente necessária. Diante do exposto, declara-se ser viável a contratação pretendida, inclusive nos termos de disponibilidade de mercado.

14. PRAZO DE EXECUÇÃO E VIGÊNCIA

14.1 O prazo de execução deverá ser de 02 dias, a contar da assinatura do contrato, a definição do prazo da obra estima-se que o prazo de execução seja de 120 (cento e vinte) dias podendo ser prorrogado de acordo com o artigo 106 da Lei Federal nº 14.133/2021


Codó-MA, 13 de maio de 2024.



Emanuelle Souza de Araujo Trindade
Fiscal de Obras e Contratos
Portaria nº 007/2022



Maria Do Carmo Costa Cruz Pires
Secretaria Municipal De Educação

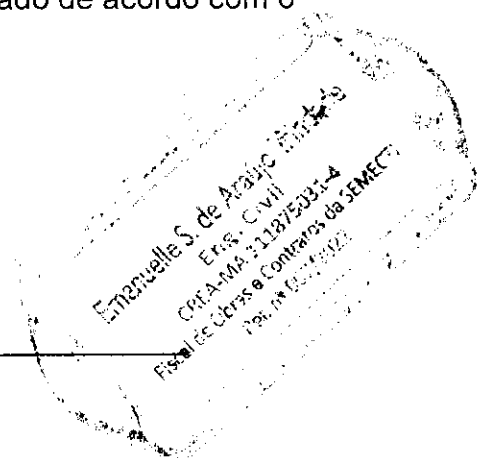

TERMO DE REFERÊNCIA

Órgão responsável: SECRETARIA MUNICIPAL DE EDUCAÇÃO,
CIÊNCIA, TECNOLOGIA E INOVAÇÃO - SEMECTI

1- DO OBJETO

1.1. Abertura de procedimento licitatório tendo por objeto construção de uma quadra poliesportiva coberta no Bairro Nova Jerusalém em Codó-MA, visando atender as necessidades da Secretaria Municipal de Educação, Ciência, Tecnologia e Inovação – SEMECTI.

1.2. A contratação tem natureza de serviço especial de engenharia, tendo em vista que, por sua alta heterogeneidade ou complexidade, não pode se enquadrar na definição de serviço comum de engenharia, nos termos do art. 6º, inciso XII, da Lei Federal nº 14.133/2021.

1.3. O presente termo de referência tem como base legal a Lei n. 14.133/2021.


2- DOS FUNDAMENTOS DA CONTRATAÇÃO

A Constituição Federal de 1988 trouxe no art, 217, caput, que determina como dever do Estado fomentar práticas desportivas formais e não formais, ao definir como direito do cidadão o acesso ao esporte e lazer, por meio da responsabilidade da União, dos Estados e Municípios na promoção de políticas públicas de fomento ao esporte, com o fim de garantir a execução desse direito constitucional.

Neste sentido, A construção de uma quadra poliesportiva coberta no Bairro Nova Jerusalém em Codó-MA, visando atender as necessidades da Secretaria Municipal de Educação, Ciência, Tecnologia e Inovação – SEMECTI, é uma medida essencial que traria inúmeros benefícios educacionais, sociais e de saúde para a comunidade escolar e para a população em geral. Aqui estão algumas justificativas importantes:

Estímulo à Prática de Atividades Físicas: A quadra poliesportiva proporcionaria um espaço adequado para a prática de atividades físicas e esportivas, contribuindo para a promoção de um estilo de vida ativo entre os estudantes. A educação física é uma parte fundamental do currículo escolar, e ter uma infraestrutura adequada é crucial para garantir que os alunos tenham oportunidades significativas de participar de atividades físicas regulares.

Gabinete da Secretária

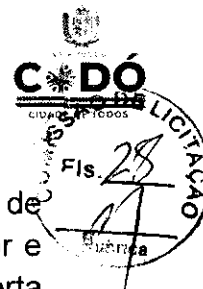

Fomento ao Desenvolvimento Motor e Coordenação: A prática regular de atividades físicas e esportivas é fundamental para o desenvolvimento motor e coordenação das crianças e adolescentes. Uma quadra poliesportiva coberta ofereceria um ambiente seguro e propício para que os alunos desenvolvessem suas habilidades motoras, melhorassem sua coordenação e adquirissem competências físicas importantes para sua saúde e bem-estar geral.

Promoção da Integração e Socialização: A quadra poliesportiva seria um espaço de encontro para os alunos, proporcionando oportunidades para interações sociais positivas, trabalho em equipe e cooperação. Esses aspectos são essenciais para o desenvolvimento social e emocional dos estudantes, ajudando-os a construir relacionamentos saudáveis e a desenvolver habilidades sociais importantes que serão úteis ao longo de suas vidas.

Apoio ao Desenvolvimento de Talentos Esportivos: A disponibilidade de uma quadra poliesportiva coberta poderia servir como um trampolim para identificar e desenvolver talentos esportivos entre os alunos. Ao proporcionar um espaço adequado para a prática de diferentes modalidades esportivas, a escola poderia estimular o interesse dos estudantes por atividades físicas e oferecer programas de treinamento e apoio para aqueles que demonstram habilidades excepcionais em determinados esportes.

Uso Multifuncional do Espaço: Além de atender às necessidades da educação física escolar, a quadra poliesportiva também poderia ser utilizada para uma variedade de outros fins, como eventos esportivos intercolégiais, competições municipais, atividades extracurriculares e programas comunitários. Isso maximizaria o uso do espaço e o tornaria um recurso valioso para toda a comunidade, não apenas para os alunos da escola.

O Município de Codó bem como vários outros municípios do Estado do Maranhão, necessita de investimentos educacionais/esportivos para crianças e adolescentes para ajudar no seu desenvolvimento e o Bairro Nova Jerusalém possui uma população grande a ser beneficiada com tal investimento.

Portanto, a construção de uma quadra poliesportiva coberta no Bairro Nova Jerusalém em Codó-MA, visando atender as necessidades da Secretaria de Educação seria um investimento significativo no desenvolvimento físico, social e educacional dos alunos, bem como um recurso valioso para toda a comunidade.

A obra contemplada neste projeto será executada em logradouros do bairro Nova Jerusalém, e irão abranger os serviços de Construção de uma

quadra poliesportiva coberta. Com estes serviços executados, serão oferecidos, melhorias na qualidade de vida, acessibilidade, condições de educação e segurança.

Ressalta-se que a equipe de engenheiros e arquitetos da SEMECTI elaborou as peças técnicas do projeto para o seu desenvolvimento. Desse modo, a execução desses serviços no Bairro Nova Jerusalém trará inúmeros benefícios não só à população local como as do seu entorno.

2.1. A contratação pretendida consiste na referência do estudo técnico preliminar que caracteriza o interesse público para o fornecimento, a fim de evidenciar a solução a ser atendida de modo a permitir a avaliação econômica da contratação, definido no art. 18, §1º da Lei 14.133/2021.

3 – ESPECIFICAÇÃO DA CONTRATAÇÃO

3.1 As licitantes interessadas deverão fornecer os equipamentos abaixo relacionados, com as seguintes características mínimas, constante da planilha abaixo conforme pesquisas de preços realizadas.

ITEM	DESCRIÇÃO	UND	QUANT.	FUNDEB
1	SERVIÇOS PRELIMINARES			
1.1	PLACA DE OBRA EM CHAPA DE AÇO GALVANIZADO	m²	3,00	FUNDEB
1.2	ADMINISTRAÇÃO LOCAL	und	4,00	FUNDEB
1.3	TAXA DO CREA	UND	1,00	FUNDEB
2	INFRAESTRUTURA E SUPERESTRUTURA			
2.1	CONCRETAGEM DE PILARES, FCK = 25 MPa, COM USO DE BOMBA EM EDIFICAÇÃO COM SEÇÃO MÉDIA DE PILARES MENOR OU IGUAL A 0,25 M² - LANÇAMENTO, ADENSAMENTO E ACABAMENTO. AF_12/2015	m³	177,20	FUNDEB
2.2	Alvenaria bloco cerâmico vedação, 9x19x24cm, e=19cm, com argamassa 1:1:2:8 (cimento/cal/areia), junta=1cm - Rev. 08	m²	480,00	FUNDEB
2.3	ARGAMASSA TRAÇO 1:1:6 (EM VOLUME DE CIMENTO, CAL E AREIA MÉDIA ÚMIDA) PARA EMBOÇO/MASSA ÚNICA/ASSENTAMENTO DE ALVENARIA DE VEDAÇÃO, PREPARO MANUAL. AF_08/2019	m³	4,80	FUNDEB
2.4	CHAPISCO APLICADO EM ALVENARIA (COM PRESENÇA DE VÃOS) E ESTRUTURAS DE CONCRETO DE FACHADA, COM COLHER DE PEDREIRO. ARGAMASSA TRAÇO 1:3 COM PREPARO EM BETONEIRA 400L. AF_06/2014	m²	480,00	FUNDEB
2.5	CONCRETAGEM DE PILARES, FCK = 25 MPa, COM USO DE BALDES - LANÇAMENTO, ADENSAMENTO E ACABAMENTO. AF_02/2022	m³	1,08	FUNDEB
2.6	CONCRETAGEM DE VIGAS E LAJES, FCK=25 MPa, PARA QUALQUER TIPO DE LAJE COM BALDES EM EDIFICAÇÃO TÉRREA - LANÇAMENTO, ADENSAMENTO E ACABAMENTO. AF_02/2022	m³	1,20	FUNDEB
2.7	ARMAÇÃO DE PILAR OU VIGA DE UMA ESTRUTURA CONVENCIONAL DE CONCRETO ARMADO EM UMA EDIFICAÇÃO TÉRREA OU SOBRADO UTILIZANDO AÇO CA-50 DE 8,0 MM - MONTAGEM. AF_12/2015	KG	142,20	FUNDEB
2.8	FABRICAÇÃO DE FORMA PARA VIGAS, EM CHAPA DE MADEIRA COMPENSADA RESINADA, E = 17 MM. AF_09/2020	m²	7,20	FUNDEB
2.9	FABRICAÇÃO DE FORMA PARA PILARES E ESTRUTURAS SIMILARES, EM CHAPA DE MADEIRA COMPENSADA RESINADA, E = 17 MM. AF_09/2020	m²	7,20	FUNDEB
2.10	CONCRETO CICLÓPICO FCK = 15MPa, 30% PEDRA DE MÃO EM VOLUME REAL, INCLUSIVE LANÇAMENTO, AF_05/2021 (FUNDAÇÃO)	m³	52,00	FUNDEB
3	HIDRÁULICO			
3.1	TUBO PVC, SOLDAVEL, DN 25 MM, ÁGUA FRIA (NBR-5648)	M	30,00	FUNDEB
3.2	TUBO PVC, SOLDAVEL, DN 20 MM, ÁGUA FRIA (NBR-5648)	M	20,00	FUNDEB
3.3	REGISTRO DE PRESSÃO, PVC, ROSCÁVEL, VOLANTE SIMPLES, 3/4" - FORNECIMENTO E INSTALAÇÃO. AF_08/2021	UN	4,00	FUNDEB
3.4	REGISTRO DE GAVETA BRUTO, LATÃO, ROSCÁVEL, 1/2" - FORNECIMENTO E INSTALAÇÃO. AF_08/2021	UN	4,00	FUNDEB

3.5	ENGATE/RABICHO FLEXIVEL PLASTICO (PVC OU ABS) BRANCO 1/2" X 40 CM	UN	10,00	FUNDEB
3.6	JOELHO, PVC COM ROSCA E BUCHA LATAO, 90 GRAUS, 3/4", PARA AGUA FRIA PREDIAL	UN	10,00	FUNDEB
3.7	LUVA SOLDAVEL COM ROSCA, PVC, 25 MM X 3/4", PARA AGUA FRIA PREDIAL	UN	10,00	FUNDEB
3.8	JOELHO, PVC SOLDAVEL, 45 GRAUS, 25 MM, PARA AGUA FRIA PREDIAL	UN	6,00	FUNDEB
4	SANITARIO			
4.1	TUBO PVC, SERIE R, DN 100 MM, PARA ESGOTO OU AGUAS PLUVIAIS PREDIAIS (NBR 5688)	M	18,00	FUNDEB
4.2	TUBO PVC, SERIE R, DN 75 MM, PARA ESGOTO OU AGUAS PLUVIAIS PREDIAIS (NBR 5688)	M	10,00	FUNDEB
4.3	TUBO PVC, SERIE R, DN 50 MM, PARA ESGOTO OU AGUAS PLUVIAIS PREDIAIS (NBR 5688)	M	15,00	FUNDEB
4.4	FOSSA SEPTICA EM ALVENARIA DE TIJOLO CERAMICO MACICO, DIMENSÕES EXTERNAS DE 1,90X1,10X1,40 M, VOLUME DE 1.500 LITROS, REVESTIDO INTERNAMENTE COM MASSA ÚNICA E IMPERMEABILIZANTE COM TAMPA DE CONCRETO ARMADO COM ESPESSURA DE 8 CM	UN	1,00	FUNDEB
4.5	SUMIDOURO CIRCULAR, EM CONCRETO PRÉ-MOLDADO, DIÂMETRO INTERNO = 1,88 M, ALTURA INTERNA = 2,00 M, AREA DE INFILTRAÇÃO: 13,1 M² (PARA 5 CONTRIBUINTES) AF_12/2020	UN	1,00	FUNDEB
4.6	RALO SIFONADO CILINDRICO, PVC, 100 X 40 MM, COM GRELHA REDONDA BRANCA	UN	10,00	FUNDEB
4.7	JOELHO, PVC SERIE R, 45 GRAUS, DN 40 MM, PARA ESGOTO OU AGUAS PLUVIAIS PREDIAIS	UN	6,00	FUNDEB
4.8	JOELHO, PVC SERIE R, 45 GRAUS, DN 100 MM, PARA ESGOTO OU AGUAS PLUVIAIS PREDIAIS	UN	6,00	FUNDEB
4.9	CAIXA DE INSPEÇÃO EM ALVENARIA DE TIJOLO MACICO 60X60X60CM, REVESTIDA INTERNAMENTE COM BARRA LISA (CIMENTO E AREIA, TRAÇO 1:4) E 2,0CM, COM TAMPA PRÉ-MOLDADA DE CONCRETO E FUNDO DE CONCRETO 15MPA TIPO C - ESCAVAÇÃO E CONFECCÃO	UN	2,00	FUNDEB
4.10	SIFAO PLASTICO EXTENSIVEL UNIVERSAL, TIPO COPO	UN	6,00	FUNDEB

4.11	JUNCAO SIMPLES, PVC SERIE R, DN 50 X 50 MM, PARA ESGOTO OU AGUAS PLUVIAIS PREDIAIS	UN	4,00	FUNDEB
4.12	CURVA PVC CURTA 90 G, DN 50 MM, PARA ESGOTO PREDIAL	UN	2,00	FUNDEB
4.13	JUNCAO SIMPLES, PVC, DN 100 X 50 MM, SERIE NORMAL PARA ESGOTO PREDIAL	UN	1,00	FUNDEB
4.14	CURVA DE PVC, 90 GRAUS, SERIE R, DN 100 MM, PARA ESGOTO OU AGUAS PLUVIAIS PREDIAIS	UN	2,00	FUNDEB
4.15	JUNCAO SIMPLES, PVC SERIE R, DN 100 X 100 MM, PARA ESGOTO OU AGUAS PLUVIAIS PREDIAIS	UN	2,00	FUNDEB
5	ELETRICO			
5.1	ELETRODUTO FLEXIVEL CORRUGADO REFORCADO, PVC, DN 25 MM (3/4"), PARA CIRCUITOS TERMINAIS, INSTALADO EM FORRO - FORNECIMENTO E INSTALACÃO. AF_12/2015	M	110,00	FUNDEB
5.2	REFLETOR RETANGULAR FECHADO, COM LAMPADA VAPOR METALICO 400 W - FORNECIMENTO E INSTALACÃO. AF_08/2020	UN	10,00	FUNDEB
5.3	LUMINARIA TIPO PLAFON REDONDO COM VIDRO FOSCO, DE SOBREPOR, COM 2 LAMPADAS FLUORESCENTES DE 15 W, SEM REATOR - FORNECIMENTO E INSTALACÃO. AF_02/2020	UN	6,00	FUNDEB
5.4	INTERRUPTOR SIMPLES (1 MÓDULO), 10A/250V, INCLUINDO SUPORTE E PLACA - FORNECIMENTO E INSTALACÃO. AF_12/2015	UN	3,00	FUNDEB
5.5	QUADRO DE MEDIÇÃO GERAL DE ENERGIA PARA 1 MEDIDOR DE SOBREPOR - FORNECIMENTO E INSTALACÃO AF_10/2020	UN	1,00	FUNDEB
5.6	QUADRO DE DISTRIBUIÇÃO DE ENERGIA EM CHAPA DE ACO GALVANIZADO, PARA 12 DISJUNTORES TERMOMAGNETICOS MONOPOLARES, COM BARRAMENTO TRIFASICO E NEUTRO - FORNECIMENTO E INSTALACÃO	UN	1,00	FUNDEB
5.7	LUMINARIA TIPO CALHA, DE SOBREPOR, COM 2 LAMPADAS TUBULARES FLUORESCENTES DE 36 W, COM REATOR DE PARTIDA RAPIDA - FORNECIMENTO E INSTALACÃO. AF_02/2020	UN	8,00	FUNDEB
5.8	TOMADA MÉDIA DE EMBUTIR (1 MÓDULO), 3P+T 10 A, INCLUINDO SUPORTE E PLACA - FORNECIMENTO E INSTALACÃO. AF_12/2015	UN	2,00	FUNDEB
5.9	CABO DE COBRE FLEXIVEL ISOLADO, 2,5 MM², ANTI-CHAMA 0,6/1,0 KV, PARA CIRCUITOS TERMINAIS - FORNECIMENTO E INSTALACÃO. AF_12/2015	M	400,00	FUNDEB
5.10	CABO DE COBRE FLEXIVEL ISOLADO, 4 MM², ANTI-CHAMA 0,6/1,0 KV, PARA CIRCUITOS TERMINAIS - FORNECIMENTO E INSTALACÃO. AF_12/2015	M	50,00	FUNDEB
5.11	DISJUNTOR BIPOLAR TIPO DIN, CORRENTE NOMINAL DE 10 A - FORNECIMENTO E INSTALACÃO. AF_10/2020	UN	3,00	FUNDEB
5.12	DISJUNTOR BIPOLAR TIPO DIN, CORRENTE NOMINAL DE 20 A - FORNECIMENTO E INSTALACÃO. AF_10/2020	UN	1,00	FUNDEB
5.13	CAIXA RETANGULAR 4" X 2" MÉDIA (1,30 M DO PISO), PVC, INSTALADA EMPAREDE - FORNECIMENTO E INSTALACÃO. AF_12/2015	UN	7,00	FUNDEB
6	ESQUADRIAS			
6.1	PORTAO BASCULANTE, MANUAL, EM ACO GALVANIZADO, CHAPA 26, TIPO LAMBRL, COM REQUADRO, ACABAMENTO NATURAL	m²	4,20	FUNDEB
6.2	PORTA DE ALUMINIO DE ABRIR COM LAMBRI, COM GUARNICÃO, FIXAÇÃO COM PARAFUSOS - FORNECIMENTO E INSTALACÃO. AF_12/2019	m²	17,43	FUNDEB
6.3	JANELA DE ACO TIPO BASCULANTE PARA VIDROS, COM BATENTE, FERRAGENS E PINTURA ANTICORROSIVA, EXCLUSIVE VIDROS, ACABAMENTO, ALIZAR E CONTRAMARCO, FORNECIMENTO E INSTALACÃO. AF_12/2019	m²	2,00	FUNDEB
7	PINTURA			
7.1	PINTURA DE DEMARCAÇÃO DE QUADRA POLIESPORTIVA COM TINTA ACRILICA, E = 3 CM, APLICACÃO MANUAL. AF_05/2021	M	830,06	FUNDEB

7.2	APLICAÇÃO MANUAL DE PINTURA COM TINTA LÁTEX ACRILICA EM PAREDES, DUAS DEMÃOS. AF_06/2014	m ²	1.160,00	FUNDEB
7.3	MASSA CORRIDA PARA SUPERFÍCIES DE AMBIENTES INTERNOS	KG	283,33	FUNDEB
7.4	APLICAÇÃO MANUAL DE MASSA ACRILICA EM PAREDES EXTERNAS DE CASAS, UMA DEMÃO. AF_05/2017	m ²	735,00	FUNDEB
8	TELHADO			
8.1	TELHAMENTO COM TELHA DE AÇO/ALUMÍNIO E = 0,5 MM, COM ATÉ 2 ÁGUAS, INCLUSO ICAMAMENTO. AF_07/2019	m ²	1.271,03	FUNDEB
8.2	ESTRUTURA TRELIÇADA DE COBERTURA, TIPO FINK, COM LIGAÇÕES PARAFUSADAS, INCLUSOS PERFIS METÁLICOS, CHAPAS METÁLICAS, MÃO DE OBRA E TRANSPORTE COM GUINDASTE - FORNECIMENTO E INSTALAÇÃO. AF_01/2020_P	KG	12.300,00	FUNDEB
8.3	ESTRUTURA TRELIÇADA DE COBERTURA, TIPO SHED, COM LIGAÇÕES PARAFUSADAS, INCLUSOS PERFIS METÁLICOS, CHAPAS METÁLICAS, MÃO DE OBRA E TRANSPORTE COM GUINDASTE - FORNECIMENTO E INSTALAÇÃO. AF_01/2020_P	KG	1.000,00	FUNDEB
9	PISO GRANILITE			
9.1	PEDRA BRITADA N. 1 (0,5 a 19 MM) POSTO PEDREIRA/FORNECEDOR, SEM FRETE	m ³	20,00	FUNDEB
9.2	AREIA FINA - POSTO JAZIDA/FORNECEDOR (RETIRADO NA JAZIDA, SEM TRANSPORTE)	m ³	29,00	FUNDEB
9.3	CIMENTO PORTLAND COMPOSTO CP II-32	KG	12.000,00	FUNDEB
9.4	PISO ALTA RESISTÊNCIA OU INDUSTRIAL DE 12 MM, COMUM, COR CINZA, JUNTAS, SEMPOLIMENTO, INCLUSIVE ARGAMASSA DE REGULARIZAÇÃO, APLICADO - R1	m ²	527,68	FUNDEB
10	PISO E REVESTIMENTO			
10.1	REVESTIMENTO CERÂMICO PARA PAREDES INTERNAS COM PLACAS TIPO ESMALTADA EXTRA DE DIMENSÕES 33X45 CM APLICADAS EM AMBIENTES DE ÁREA MAIOR QUE 5 M ² NA ALTURA INTEIRA DAS PAREDES. AF_06/2014	m ²	139,20	FUNDEB
10.2	REVESTIMENTO CERÂMICO PARA PISO COM PLACAS TIPO ESMALTADA EXTRA DE DIMENSÕES 45X45 CM APLICADA EM AMBIENTES DE ÁREA MAIOR QUE 10 M ² . AF_06/2014	m ²	43,62	FUNDEB
10.3	ARGAMASSA COLANTE AC1 PARA CERAMICAS	KG	910,00	FUNDEB
11	ITENS COMPLEMENTARES			
11.1	BANCO COM ENCOSTO, 1,60M* DE COMPRIMENTO, EM TUBO DE AÇO CARBONO E PINTURA NO PROCESSO ELETROSTÁTICO - PARA ACADEMIA AO AR LIVRE / ACADEMIA DA TERCEIRA IDADE - AT1	UN	4,00	FUNDEB
11.2	CONJUNTO PARA FUTSAL COM TRAVES OFICIAIS DE 3,00 X 2,00 M EM TUBO DE AÇO GALVANIZADO 3" COM REQUADRO EM TUBO DE 1", PINTURA EM PRIMER COM TINTA ESMALTE SINTÉTICO E REDES DE POLIETILENO FIO 4 MM	UN	1,50	FUNDEB
11.3	ESPELHO CRISTAL E = 4 MM	m ²	2,00	FUNDEB
11.4	DIVISÓRIA SANITÁRIA, TIPO CABINE, EM GRANITO CINZA POLIDO, ESP = 3CM, ASSENTADO COM ARGAMASSA COLANTE AC III-E, EXCLUSIVE FERRAGENS. AF_01/2021	m ²	18,00	FUNDEB
11.5	ALAMBRADO PARA QUADRA POLIESPORTIVA, ESTRUTURADO POR TUBOS DE AÇO GALVANIZADO, (MONTANTES COM DIÂMETRO 2", TRAVESAS E ESCORAS COM DIÂMETRO 1 1/2"), COM TELA DE ARAME GALVANIZADO, FIO 16 BWG E MALHA QUADRADA 5X5CM (EXCETO MURETA). AF_03/2021	m ²	145,00	FUNDEB
11.6	BANCADA DE GRANITO CINZA POLIDO, DE 1,50 X 0,60 M, PARA PIA - FORNECIMENTO E INSTALAÇÃO. AF_01/2020	UN	2,00	FUNDEB
12	LOUÇAS E METAIS			
12.1	BARRA DE APOIO RETA, EM AÇO INOX POLIDO, COMPRIMENTO 80CM, DIÂMETRO MÍNIMO 3 CM	UN	6,00	FUNDEB
12.2	VASO SANITÁRIO SIFONADO COM CAIXA ACOPLADA LOUÇA BRANCA - PADRÃO MÉDIO, INCLUSO ENGATE FLEXÍVEL EM METAL CROMADO, 1/2X 40CM - FORNECIMENTO E INSTALAÇÃO. AF_01/2020	UN	3,00	FUNDEB
12.3	MICTÓRIO SIFONADO LOUÇA BRANCA - PADRÃO MÉDIO - FORNECIMENTO E INSTALAÇÃO. AF_01/2020	UN	1,00	FUNDEB
12.4	VASO SANITÁRIO SIFONADO CONVENCIONAL PARA PCD SEM FURO FRONTAL COM LOUÇA BRANCA SEM ASSENTO, INCLUSO CONJUNTO DE LIGAÇÃO PARA BACIA SANITÁRIA AJUSTÁVEL - FORNECIMENTO E INSTALAÇÃO. AF_01/2020	UN	4,00	FUNDEB
12.5	ASSENTO SANITÁRIO DE PLÁSTICO, TIPO CONVENCIONAL	UN	5,00	FUNDEB
12.6	LAVATÓRIO LOUÇA BRANCA SUSPENSO, 39,5 X 39CM OU EQUIVALENTE, PADRÃO POPULAR, INCLUSO SIFÃO TIPO GARRAFA EM PVC, VALVULA E ENGATE FLEXÍVEL 30CM EM PLÁSTICO E TORNEIRA CROMADA DE MESA, PADRÃO POPULAR - FORNECIMENTO E INSTALAÇÃO. AF_01/2020	UN	2,00	FUNDEB
12.7	CHUVEIRO COMUM EM PLÁSTICO BRANCO, COM CANO, 3 TEMPERATURAS, 550 W (110/220 V)	UN	4,00	FUNDEB
12.8	TORNEIRA METÁLICA CROMADA DE MESA PARA LAVATÓRIO, BICA ALTA, COM AREJADOR (REF 1195)	UN	6,00	FUNDEB
12.9	CUBA DE EMBUTIR RETÂNGULAR DE AÇO INOXIDÁVEL, 56 X 33 X 12 CM - FORNECIMENTO E INSTALAÇÃO. AF_01/2020	UN	4,00	FUNDEB
13	SERVIÇOS FINAIS			
13.1	LIMPEZA FINAL DA OBRA	m ²	1.212,06	FUNDEB

3.2 Para a construção da quadra poliesportiva coberta no Bairro Nova Jerusalém em Codó-MA, através da Secretaria Municipal de Educação, Ciência, Tecnologia e Inovação – SEMECTI, foram definidas as normas de execução dos materiais e serviços a serem realizados:

NORMAS DE EXECUÇÃO – MATERIAIS E SERVIÇOS

- 3.2.1 INFRAESTRUTURA: As fundações deverão ser compatíveis com a intensidade das cargas, a capacidade de suporte do solo e a presença do nível d'água. Com base na combinação destas análises optar-se-á pelo tipo que tiver o menor custo e o menor prazo de execução.
- 3.2.2 SUPERESTRUTURA: Na a construção dos vestiários, as vigas superiores serão preferencialmente em concreto armado moldado in loco com altura média aproximada 40 cm. Os pilares serão em concreto armado moldado in loco. Para a construção da quadra, será utilizada estrutura pré-moldada.
- 3.2.3 PAREDES E PAINÉIS: As alvenarias serão em tijolo cerâmico furado 9x14x19cm, 1 vez. Os blocos deverão ser convenientemente molhados antes do seu emprego e assentados formando fiadas perfeitamente niveladas, alinhadas e aprumadas, com juntas horizontais contínuas e verticais descontínuas. As espessuras das juntas deverão ser no máximo de 1 cm, removidos os excessos com a porta da colher, permanecendo perfeitamente recolocadas em linhas horizontais contínuas e verticais descontínuas. As saliências superiores a 3,0cm somente poderão ser executadas com a própria alvenaria ou em concreto simples assentado em argamassa traço 1:4 (cimento e areia média não peneirada), preparo manual. O uso de argamassa deverá ser feito tanto entre as camadas horizontais de alvenaria, como nas juntas verticais.
- 3.2.4 COBERTURA: A estrutura do telhado será apoiada sobre estrutura metálica, obedecendo às especificações do fabricante de telhas com relação a inclinação e espaçamento. Usar-se-á telha metálica.
- 3.2.5 INSTALAÇÕES ELÉTRICAS: Cabo de cobre isolado PVC 450/750v 2,5mm²; Instalação de tomada dupla de embutir 2x2P+T 10a/250V c/ placa; Instalação de interruptor simples ou duplo;
- 3.2.6 INSTALAÇÕES HIDRÁULICAS/SANITÁRIAS: Ponto de água fria embutido, c/material pvc rígido soldável; Ponto de esgoto com tubo de pvc rígido soldável de Ø 40 mm (lavatórios, ralos sifonados, etc.); Caixa sifonada em PVC 150x185x75mm simples; Chuveiro; Torneira de metal Ø 1/2" p/ lavatório Sifão universal extensível branco para lavatório; Vaso sanitário com caixa acoplada louça branca; Pia oval de embutir em bancada de granito;
- 3.2.7 ESQUADRIAS: Porta de alumínio, 80x210cm, espessura de 3,5cm e dobradiças. A folga entre o marco e a parede varia de 1 cm a 1,5 cm. A fixação do marco é feita verificando-se e corrigindo o prumo, o nível e o esquadro. Duas dobradiças deverão ser colocadas a 20 cm de cada extremidade e uma no centro da folha de porta para serem parafusadas no marco. Porta de alumínio, 70x210cm, espessura de 3,5cm e dobradiças. A folga entre o marco e a parede varia de 1 cm a 1,5 cm. A fixação do marco é feita verificando-se e corrigindo o prumo, o nível e o esquadro. Duas

dobradiças deverão ser colocadas a 20 cm de cada extremidade e uma no centro da folha de porta para serem parafusadas no marco. Portão em alumínio de abrir; Basculante de alumínio tipo maxim ar Fechadura de embutir para portas de banheiro completa, acabamento padrão médio com execução de furo- fornecimento e instalação e trinco para portas externas, acabamento padrão médio.

- 3.2.8 REVESTIMENTO E PINTURAS CHAPISCO: Aplicação de camada de argamassa constituída de cimento, areia, água e, eventualmente, aditivo, possuindo baixa consistência, destinada a promover maior aderência entre a base e a camada de revestimento. Chapisco traço 1:4 (cimento e areia média), preparo manual da argamassa. O procedimento de execução do chapisco deverá obedecer ao previsto na NBR 7200 - Revestimento de paredes e tetos com argamassa - materiais, preparo, aplicação e manutenção.
- 3.2.9 REBOCO: As paredes, após serem chapiscadas, serão rebocadas com argamassa de traço 1:4 (cimento e areia), espessura 2,0 cm, com preparo manual da argamassa. O procedimento de execução do reboco deverá obedecer ao previsto na NBR 7200 - Revestimentos de paredes e tetos com argamassas - materiais, preparo, aplicação e manutenção. O reboco deverá ser regularizado com régua de alumínio e desempenadeira de aço, apresentar aspectos uniformes com superfícies planas não sendo tolerada qualquer ondulação ou desigualdade do alinhamento das superfícies.
- 3.2.10 EMBOÇO: As áreas que receberão revestimentos cerâmicos na parede serão emboçadas com Emboço paulista (massa única) traço 1:2:8 (cimento, cal e areia média), espessura 1,5cm, preparo manual da argamassa, adequadamente sarrafeados, de modo que se apresentem com acabamento áspero e sua espessura máxima será aquela que atenda a situação em que o revestimento cerâmico aplicado sobre este emboço venha facear com as caixas de portas.
- 3.2.11 PINTURA COM TINTA LATEX ACRÍLICA: As paredes depois de emassadas e lixadas receberão as duas demãos de pintura acrílica com tinta conforme especificada em Memorial Descritivo.
- 3.2.12 LOUÇAS, METAIS E ACESSÓRIOS: Bacias sanitárias, cubas e lavatórios todos em louças na cor branca. Bancadas em granito cinza andorinha assentadas sobre alvenaria de sustentação com argamassa colante. Cubas inox em bancada de granito. As divisórias e bancadas dos banheiros serão em granito cinza andorinha nas dimensões indicadas em projeto.
- 3.2.13 DIVERSOS: Execução de forro de gesso em placas de 60x60, pintado com tinta PVA cor Branco Neve (acabamento fosco) sobre massa corrida PVA, fixados com perfis de aço galvanizado, protegidos com tratamento de zincagem mínimo Z275, em chapa de 0,50 mm de espessura. Execução de passeio (calçada) com concreto moldado in loco, feito em obra,

Gabinete da Secretária



acabamento convencional, armado. A obra deverá ser entregue dentro do prazo estipulado devidamente limpa e sem entulhos de materiais, com todas as ligações em perfeito estado de funcionamento. Qualquer dúvida que ocorra, o contratado ou quem interessar deverá consultar o Departamento de Infraestrutura e Logística, para que seja devidamente esclarecida.

3.3 Os quantitativos estimados para a contratação pretendida têm como parâmetro os projetos de engenharia realizado pela equipe técnica com a elaboração de planilha orçamentária acompanhada de sua memória de cálculo onde segue discriminados os valores unitários estimados de todos os materiais e serviços que serão aplicados na contratação, projeto básico e plantas

4- DO REGIME DE EXECUÇÃO, LOCAL E DA FORMA DO FORNECIMENTO

4.1 A contratação será realizada por meio de licitação, na modalidade Concorrência, na sua forma eletrônica, com critério de julgamento por menor preço global, nos termos dos artigos 6º, inciso XXXVIII, 17, § 2º, e 34, todos da Lei nº 14.133/2021.

4.2 O regime de execução da obra será o de empreitada por preço global.

4.3 A contratação tem natureza de obra, tendo em vista que, que implica intervenção no meio ambiente por meio de um conjunto harmônico de ações que, agregadas, formam um todo que inova o espaço físico da natureza ou acarreta alteração substancial das características originais, não pode se enquadrar na definição de serviço comum de engenharia, nos termos do art. 6º, inciso XII, da Lei Federal nº 14.133/2021.

4.4 Para prestação dos serviços pretendidos os eventuais interessados deverão comprovar que atuam em ramo de atividade compatível com o objeto da licitação, bem como apresentar os seguintes documentos a título qualificação técnica, nos termos do art. 62, inciso II, da Lei Federal nº 14.133/2021:

4.5 Certificado de registro (pessoa jurídica): comprovar registro no Conselho de Arquitetura e Urbanismo (CAU) ou Conselho Regional de Engenharia e Agronomia (CREA).

4.6 Certificado de registro (pessoa física): comprovar registro no Conselho de Arquitetura e Urbanismo (CAU) ou Conselho Regional de Engenharia e Agronomia (CREA) de todos os profissionais técnicos que participarão na condução dos serviços contratados, devendo constar no mínimo um

Engenheiro Civil ou Arquiteto e Urbanista.

4.7 Capacidade operacional (pessoa jurídica): atestado (s) de capacidade técnica, emitido por pessoa jurídica de direito público ou privado, atestando a experiência da empresa/consórcio licitante em atividades compatíveis com o objeto licitado, devendo conter no mínimo (admitindo-se a soma de atestados):

4.8 Capacidade profissional (pessoa física): certidão de acervo técnico (CAT) do responsável técnico da licitante (devidamente atestado pelo CREA/CAU), que comprove execução de obra ou serviço de características semelhantes ao objeto licitado.

4.9 Vínculo Empregatício: Apresentar comprovação de vínculo empregatício de cada profissional técnico que participará da condução dos serviços contratados.

a) A comprovação do vínculo empregatício do(s) profissional(ais) será feita mediante cópia da Carteira Profissional de Trabalho, da Ficha de Registro de Empregados (FRE) ou contrato de prestação de serviços dentro da legislação civil comum, que demonstrem a identificação do(s) profissional(ais) ou, ainda, de declaração de contratação futura do profissional detentor do atestado apresentado desde que acompanhada da anuência deste;

b) Os profissionais indicados deverão participar da execução dos serviços até a conclusão final do contrato, admitindo-se a substituição por profissionais de experiência equivalente ou superior, em condições idênticas de disponibilidade e dedicação aos trabalhos, desde que aprovada pela Fiscalização a comprovação de qualificação técnica exigida.


c) Não será permitido apresentar comprovação de vínculo de um mesmo profissional em mais de uma licitante, sob pena de inabilitação de ambas.

5 - DA DESCRIÇÃO DA SOLUÇÃO COMO UM TODO

5.1. A descrição da solução como um todo, encontra-se especificada no Estudo Técnico Preliminar – ETP e abrange a Construção de uma quadra poliesportiva coberta, localizada no Bairro Nova Jerusalém em Codó-MA, destinado atender a demanda da Secretaria Municipal de Ciência, Tecnologia e Inovação – SEMECTI.

5.2. A solução mais viável para a contratação seria conforme estabelecido nos artigos 6º (inciso XXXVIII), 17 (§ 2º) e 34 da Lei nº 14.133/2021,

Gabinete da Secretária

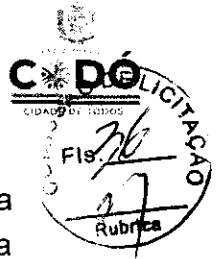

modalidade de Concorrência, na forma eletrônica, é justificada pela necessidade de garantir um processo transparente, ágil e eficiente na contratação da construção da quadra poliesportiva coberta. A modalidade de Concorrência é adequada para contratos de grande vulto e complexidade, como é o caso de obras públicas, e permite a participação de um maior número de concorrentes, fomentando a competitividade e a obtenção do melhor preço para a administração pública.

5.3. Quanto ao critério de julgamento por menor preço global, é uma escolha comum quando se busca a economicidade na contratação, garantindo que o órgão público possa obter a obra pelo menor custo possível. Isso assegura a utilização eficiente dos recursos públicos, em conformidade com os princípios da administração pública, como a legalidade, impessoalidade, moralidade, publicidade e eficiência, conforme disposto no artigo 37 da Constituição Federal brasileira.

5.4. Os dispositivos da Lei nº 14.133/2021 citados (artigos 6º, 17 e 34) respaldam essa escolha, fornecendo diretrizes e regras para a realização da licitação de forma a garantir a legalidade, a igualdade entre os concorrentes e a obtenção do melhor resultado para a administração pública.

6 – DOS RECURSOS ORÇAMENTÁRIOS

5.5. Os custos com a presente contratação correrão por conta da seguinte dotação orçamentária:

Fonte de Recurso	1540000000 - Transf. Do FUNDEB – Impostos 1541000000 – Transf. Do FUNDEB - Comple. União - VAAF 1542000000 – Transf do FUNDEB – Comple. União – VAAT 1543000000 Trans. Do FUNDEB – Comple. União - VAAR
Órgão	11 – Fundo de Man. e Des. da Educ. e Val. Prof. da Educação
Unidade	01 – Fundo de Man. e Des. da Educ. e Val. Prof. da Educação
Função	12 – Educação
Subfunção	361 – Ensino Fundamental
Projeto/Atividade e	1022 – Construção e Ampliação de Quadras Em Escolas Polos 30%
Natureza da Despesa	4.4.90.51.00 – Obras e Instalações
Subelemento da Despesa	4.4.90.51.00 – Outras Obras e instalações

7 – PRAZOS DE EXECUÇÃO E VIGÊNCIA

7.1 O prazo de execução deverá de ser, a contar da assinatura do contrato, e o prazo de vigência de 120 (cento e vinte) dias, podendo ocorrer a prorrogação de vigência do contrato, caso seja um pra os requisitos do artigo 106, da Lei nº 14.133/2021.

8 – REQUISITOS DA CONTRATAÇÃO

8.1. Para que o objeto da contratação seja efetivado, é necessário o atendimento de alguns requisitos de acordo com as características do objeto, dentre eles os de qualidade e capacidade de execução pelo contratado, minimamente os dispostos nos artigos 62, 66, 67, 68 e 69 da Lei Federal 14.133/2021.

8.2. Sendo assim, os documentos exigidos serão:

Habilitação jurídica:

- a) No caso de empresário individual, inscrição no Registro Público de Empresas Mercantis, a cargo da Junta Comercial da respectiva sede;
- b) No caso de sociedade empresária ou empresa individual de responsabilidade limitada - EIRELI: ato constitutivo, estatuto ou contrato social em vigor, devidamente registrado na Junta Comercial da respectiva sede, acompanhado de documento comprobatório de seus administradores;
- c) Inscrição no Registro Público de Empresas Mercantis onde opera, com averbação no Registro onde tem sede a matriz, no caso de ser o participante sucursal, filial ou agência;
- d) No caso de sociedade simples: inscrição do ato constitutivo no Registro Civil das Pessoas Jurídicas do local de sua sede, acompanhada de prova da indicação dos seus administradores;
- e) Decreto de autorização, em se tratando de sociedade empresária estrangeira em funcionamento no País;
- f) No caso de exercício de atividade não listadas nos itens acima: ato de registro ou autorização para funcionamento expedido pelo órgão competente, nos termos da legislação pertinente.
- g) No caso de sociedade cooperativa: ata de fundação e estatuto social em vigor, com a atada assembleia que o aprovou, devidamente arquivado na Junta Comercial ou inscrito no Registro Civil das Pessoas Jurídicas da respectiva sede, bem como o registro de que tratao art. 107 da Lei nº 5.764, de 1971.

Os documentos acima deverão estar acompanhados de todas as alterações ou da consolidação respectiva.

Regularidade fiscal, social e trabalhista:

- a) Prova de inscrição no Cadastro de Pessoas Físicas ou no Cadastro Nacional de Pessoas Jurídicas;
- b) Certidão negativa de débitos relativos aos tributos federais e à dívida ativa da União;
- c) Prova de regularidade com o Fundo de Garantia do Tempo de Serviço (FGTS);
- d) Prova de inexistência de débitos inadimplidos perante a Justiça do Trabalho, mediante apresentação de certidão negativa ou positiva com efeito de negativa, nos termos do Título VII-A da Consolidação das Leis do Trabalho, aprovada pelo Decreto-Lei nº 5.452, de 1º de maio de 1943;
- e) Prova de inscrição no cadastro de contribuintes municipal ou estadual, relativo ao domicílio ou sede do licitante, pertinente ao seu ramo de atividade e compatível com o objeto contratual;
- f) Prova de regularidade com a Fazenda Estadual do domicílio ou sede do licitante, relativa à atividade em cujo exercício contrata ou concorre;
- g) Prova de regularidade com a Fazenda Municipal do domicílio ou sede do licitante, relativa à atividade em cujo exercício contrata ou concorre;
- h) Declaração de cumprimento ao disposto no Inciso XXXIII do artigo 7º da Constituição Federal e outras que forem necessárias.

Qualificação Econômico-Financeira:

- a) Certidão negativa de falência expedida pelo distribuidor da sede do licitante;
- b) Balanço patrimonial, demonstração de resultado de exercício e demais demonstrações contábeis dos 2 (dois) últimos exercícios sociais, já exigíveis e apresentados na forma da lei, que comprovem a boa situação financeira da empresa, vedada a sua substituição por balancetes ou balanços provisórios, podendo ser atualizados por índices oficiais quando encerrado há mais de 3 (três) meses da data de apresentação da proposta;
 - b.1) No caso de a pessoa jurídica ter sido constituída há menos de 2 (dois) anos, os documentos exigidos acima, limitar-se-á ao último exercício;
 - b.2) No caso de empresa constituída no exercício social vigente, admite-se a apresentação de balanço patrimonial e demonstrações contábeis referentes ao período de existência da sociedade;
 - b.3) É admissível o balanço intermediário, se decorrer de lei ou contrato/estatuto social;
 - b.4) Caso o licitante seja cooperativa, tais documentos deverão ser acompanhados da última auditoria contábil-financeira, conforme dispõe o artigo 112 da Lei nº 5.764, de 1971, ou de uma declaração, sob as penas da lei, de que tal auditoria não foi exigida pelo órgão fiscalizador;
- c) Comprovação da boa situação financeira da empresa mediante

Gabinete da Secretária

obtenção de índices de Liquidez Geral (LG), Solvência Geral (SG) e Liquidez Corrente (LC), superiores a 1 (um), obtidos pela aplicação das seguintes fórmulas:

$$\text{LG} = \frac{\text{Ativo Circulante} + \text{Realizável a Longo Prazo}}{\text{Passivo Circulante} + \text{Passivo Não Circulante}}$$
$$\text{SG} = \frac{\text{Ativo Total}}{\text{Passivo Circulante} + \text{Passivo Não Circulante}}$$
$$\text{LC} = \frac{\text{Ativo Circulante}}{\text{Passivo Circulante}}$$

d) As empresas que apresentarem resultado inferior ou igual a 1 (um) em qualquer dos índices de Liquidez Geral (LG), Solvência Geral (SG) e Liquidez Corrente (LC), deverão comprovar patrimônio líquido de % (xx por cento) do valor estimado da contratação ou do item pertinente;

d.1) Os índices estabelecidos atendem ao disposto no art. 69 da Lei n. 14.1333/21 uma vez que permitem a comprovação de uma avaliação mais precisa da situação financeira da empresa de forma objetiva, os mesmos foram estabelecidos observando percentuais usualmente adotados no mercado para a avaliação da situação financeira das empresas e não frustram ou restringem o caráter competitivo do certame, pois foram estabelecidos em patamares mínimos aceitáveis, com intuito de garantir a continuidade da execução dos serviços, objeto desta licitação.


Qualificação Técnica:

a) Apresentação de um ou mais atestados fornecidos por pessoas jurídicas de direito público ou privado, que comprove que a licitante executou ou está executando, de maneira satisfatória e a contento, fornecimentos da natureza e vulto similares com o objeto da presente licitação;

a.1) Os atestados poderão ser diligenciados de acordo com o art. 67 da Lei 14.133/21.

9 – FORMAS E CRITÉRIOS DE SELEÇÃO DO FORNECEDOR

Gabinete da Secretária

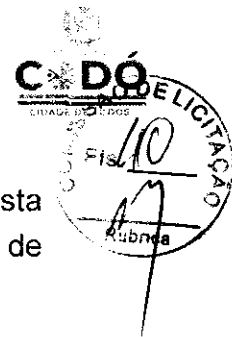

9.1. A seleção do fornecedor deverá ser realizada pela seleção da proposta mais vantajosa e que cumpra todos os requisitos previstos neste termo de referência,

9.2. O julgamento da proposta deverá ser do tipo MENOR PREÇO GLOBAL.

10 – MODELO DE GESTÃO E FISCALIZAÇÃO DO CONTRATO

10.1. A fiscalização decorrente desta contratação, será acompanhada e fiscalizada pelo servidor Emanuelle Souza de Araujo Trindade, nomeado sob a portaria nº 007/2022 dessa Administração, ou pelo respectivo substituto designado, permitida a contratação de terceiros para assisti-los e subsidiá-los com informações pertinentes a essa atribuição, nos termos do artigo 117 da Lei 14.133/2021.

10.2 O fiscal do contrato anotar em registro próprio todas as ocorrências relacionadas à execução do contrato, determinando o que for necessário para a regularização das faltas ou dos defeitos observados.

10.3. O fiscal do contrato informará a seus superiores, em tempo hábil para a adoção das medidas convenientes, a situação que demandar decisão ou providência que ultrapasse sua competência.

10.4. O fiscal do contrato será auxiliado pelos órgãos de assessoramento jurídico e de controle interno da Administração, que deverão dirimir dúvidas e subsidiá-lo com informações relevantes para prevenir riscos na execução contratual.

10.5. A fiscalização de que trata este item não exclui nem reduz a responsabilidade da Contratada, inclusive perante terceiros, por qualquer irregularidade, ainda que resultante de imperfeições técnicas ou vícios redibitórios, e, na ocorrência desta, não implica em corresponsabilidade da Administração ou de seus agentes e prepostos.

10.6. O gestor do contrato, será o servidor Maria Do Carmo Costa Cruz Pires, nomeado sob a portaria nº 663/2023, com atribuições administrativas e afunção de administrar o contrato, desde sua concepção até a finalização, especialmente:

I - analisar a documentação que antecede o pagamento;

Gabinete da Secretária



- II - analisar os pedidos de reequilíbrio econômico-financeiro do contrato;
- III - analisar eventuais alterações contratuais, após ouvido o fiscal do contrato;
- IV - analisar os documentos referentes ao recebimento do objeto contratado;
- V - acompanhar o desenvolvimento da execução através de relatórios e demais documentos relativos ao objeto contratado;
- VI - decidir provisoriamente a suspensão da entrega de bens ou a realização de serviços;

10.7. O contratado deverá indiciar um responsável legal com respectivos contatos (e-mail, celular e Whatsapp), com poderes para representá-lo perante essa Municipalidade na execução do contrato decorrente da licitação objeto deste termo de referência.

10.8. O contratado deverá manter preposto aceito pela Administração durante o fornecimento do bem para representá-lo na execução do contrato

11 – DO RECEBIMENTO DO OBJETO E DOS CRITÉRIOS PARA MEDIÇÃO E PAGAMENTO

11.1. O recebimento do objeto do contrato, decorrente da referida contratação, se dará:

- a) provisoriamente, pelo responsável por seu acompanhamento e fiscalização, mediante termo detalhado, quando verificado o cumprimento das exigências de caráter técnico quando houver;
- b) definitivamente, por servidor ou comissão designada pela autoridade competente, mediante termo detalhado que comprove o atendimento das exigências contratuais;

11.2. O pagamento será realizado no prazo máximo de até 30 (trinta) dias, contados a partir do recebimento da Nota Fiscal ou Fatura, através de ordem bancária, para crédito em banco, agência e conta corrente indicados pelo contratado, respeitada a ordem cronológica prevista no artigo 142 da 14.133/21.

11.3. Considera-se ocorrido o recebimento da nota fiscal ou fatura no momento em que o Órgão contratante atestar a execução do objeto do contrato.

11.4. A Nota Fiscal ou Fatura deverá ser obrigatoriamente acompanhada da

comprovação da regularidade fiscal, mediante consulta aos sítios eletrônicos oficiais ou à documentação mencionada no art. 68 da Lei 14.133/2021.

12 – OBRIGAÇÕES DA CONTRATADA

12.1. A CONTRATADA obriga-se a:

- 12.1.1 Assumir toda a responsabilidade pela boa execução e eficiência dos serviços que efetuar, responsabilizando-se, ainda, por qualquer dano ocorrido em decorrência da má realização destes serviços, causados tanto ao CONTRATANTE como a terceiros, desde que a responsabilidade lhe seja imputável;
- 12.1.2 Prestar as informações e os esclarecimentos que venham a ser solicitados pelo CONTRATANTE;
- 12.1.3 Manter sigilo, sob pena de responsabilidade civil, penal e administrativa, sobre todo e qualquer assunto de interesse do CONTRATANTE ou de terceiros de tomar conhecimento em razão da execução do objeto deste contrato;
- 12.1.4 Manter quadro de pessoal suficiente para atendimento dos serviços, sem interrupção, seja por motivo de férias, descanso semanal, licenças, greves, faltas ao serviço e demissões, sob pena de aplicação das sanções cabíveis;
- 12.1.5 Substituir o seu preposto que estiver trabalhando em desacordo com o interesse dos serviços e, por este motivo, for rejeitado pela fiscalização do CONTRATANTE;
- 12.1.6 Executar os serviços de acordo com o estabelecido no contrato e seus anexos;
- 12.1.7 Respeitar os prazos previstos neste projeto básico;
- 12.1.8 Manter atualizado o endereço do correio eletrônico;
- 12.1.9 Disponibilizar as ferramentas e os materiais necessários à realização dos serviços;
- 12.1.10 Manter projetos, cadernos de encargos, memoriais descritivos, ART's, alvarás e qualquer licença e/ou autorização, presente no canteiro de obras e que seja de fácil acesso para a fiscalização de obras e contratos;
- 12.1.11 Responsabilizar-se por todo o custo despendido do fornecimento de material, mão de obra, equipamentos, bem como as obrigações fiscais, sociais e trabalhistas, até o recebimento definitivo do objeto;
- 12.1.12 Responder pelo custo dos serviços, ora contratados, contemplando salários de pessoal, encargos trabalhistas, previdenciários, fiscais e comerciais;

Gabinete da Secretária

- 12.1.13 Arcar com toda e qualquer responsabilidade civil, trabalhista e previdenciária decorrente de acidente de trabalho, eximindo a CONTRATANTE de qualquer ônus;
- 12.1.14 Adotar critérios de sustentabilidade (ambiental, econômica e social) durante todo o período de execução do objeto;
- 12.1.15 Providenciar, junto ao CAU/CREA, todas as Anotações ou Registros de Responsabilidade Técnica (ART's/ RRT's) referentes ao objeto do contrato e especialidades pertinentes, sob pena de retenção de medição; bem como a respectiva CNO;
- 12.1.16 Cumprir o previsto nos Códigos, Leis, Decretos, Portarias e Normas Federais, Estaduais e Municipais, inclusive Normas de Concessionárias de Serviços Públicos;
- 12.1.17 Executar, de maneira precípua, os serviços apresentados no Projeto e Memorial Descritivo, de forma que a obra seja concluída de acordo com as especificações;
- 12.1.18 Manter profissional técnico devidamente habilitado no CREA/CAU, aceito pela CONTRATANTE, para responder sobre os aspectos inerentes ao objeto e assinar, em nome da empresa CONTRATADA, instruções técnicas e planilhas de medição;
- 12.1.19 Manter as áreas circundantes à obra totalmente limpas e seguras e observar todas as condições de segurança, higiene, medicina e meio ambiente do trabalho, de acordo com as Normas Regulamentadoras (NR's) do Ministério do Trabalho e Emprego (MTE), incluindo o uso de uniforme;
- 12.1.20 Retificar todo e qualquer trabalho que não obedeça aos elementos especificados no projeto e demais disposições contratuais, bem como reparos e correções, com desembolso pela CONTRATADA;
- 12.1.21 Manter técnico devidamente habilitado e capacitado, exclusivamente no local, horário e nos dias de prestação dos serviços, o qual será responsável pela supervisão e acompanhamento, bem como sanar dúvidas e tratar de quaisquer assuntos relacionados à execução do objeto;
- 12.1.22 Fornecer projeto "As Built", com todas as modificações executadas relativas ao projeto executivo aprovado, para concretizar o Termo de Recebimento Definitivo da Obra;
- 12.1.23 Respeitar e cumprir todas as recomendações estabelecidas nas Licenças Ambientais emitidas pelos órgãos competentes;
- 12.1.24 Dada a ordem de serviço pela contratante, é obrigatório, por parte da CONTRATADA, a abertura do "Diário de obras", no modelo fornecido pela CONTRATANTE, mantendo-o devidamente atualizado durante a execução da obra e presente no canteiro de obras que seja de fácil acesso para a fiscalização;


- 12.1.25 As Normas Regulamentadoras – NRs, relativas à segurança e medicina do trabalho, são de observância obrigatória por parte da empresa vencedora, bem como as demais leis e normas vigentes, em especial a NR 18 – Condições e meio ambiente de trabalho na indústria da construção e seus desdobramentos;
- 12.1.26 A Secretaria Municipal de Educação Ciência, Tecnologia e Inovação – SEMECTI, poderá a critério de seu corpo técnico, determinar a paralisação da obra e/ou serviço, suspender pagamentos quando julgar que as condições mínimas de segurança, saúde e higiene do trabalho não estejam sendo observadas pela empresa vencedora, sem prejuízo de outras sanções cabíveis. A empresa vencedora se responsabilizará, ainda, por atrasos ou prejuízos decorrentes da suspensão dos trabalhos quando não acatar a legislação básica vigente na época, no que se referir à Engenharia de Segurança e Medicina do Trabalho;
- 12.1.27 Visando o início dos trabalhos deverão ser tomadas as seguintes providências:
- 12.1.28 A CONTRATADA deverá apresentar, em até 10 (dez) dias úteis, após a contratação, o Plano de Trabalho, contendo: relatório analítico do projeto executivo completo; planejamento geral das atividades envolvidas no desenvolvimento dos serviços; a relação, as precedências e a duração das atividades; a metodologia construtiva e índice de documentos, então apenas após a apresentação será assinada a Ordem de Serviço autorizando o início das obras;
- 12.1.29 Também deverá conter o cronograma físico financeiro detalhado dos serviços com extensão em .mpp. (Microsoft Office Project, ou similar);
- 12.1.30 A Contratada deverá fornecer mensalmente os atestados de qualidade dos materiais e serviços aplicados na execução das obras em questão, atendendo ao recomendado nas Normas Brasileiras, além das normas ambientais vigentes e as exigências de contrato, inclusive executando ensaios referentes às obras e serviços, a fim de comprovar ou confirmar tal qualidade, a critério da Fiscalização;
- 12.1.31 A Contratada deverá efetuar permanentemente as obras e serviços de controle tecnológico dos materiais, componentes, processos e equipamentos, bem como da qualidade das obras e serviços executados, através de empresa especializada, a ser aprovada pela Fiscalização;
- 12.1.32 As obras ou serviços executados com vícios ou defeitos, em virtude de ação ou omissão involuntária, negligência, imperícia, imprudência ou emprego de material inadequado ou de qualidade inferior, serão refeitos sob exclusiva e integral responsabilidade da Contratada, sem ônus para a Secretaria Municipal de Educação Ciência, Tecnologia e Inovação – SEMECTI, sem implicar alterações do prazo contratual;

- 12.1.33 Os relatórios de controle tecnológico deverão ser apresentados até a entrega da medição seguinte, sob a pena sofrer as sanções previstas no contrato;
- 12.1.34 Caberá à Contratada integral responsabilidade por quaisquer danos causados à Contratante e a terceiros, durante a execução das obras e serviços, sempre que forem decorrentes de negligência, imperícia ou omissão de sua parte;
- 12.1.35 Os ensaios e testes, previstos pelas Normas Brasileiras e/ou pelas especificações técnicas/memorial descritivo, deverão ser realizados por empresas especializadas e credenciadas/autorizadas pelo INMETRO, as quais deverão, previamente, ser aprovadas pela Fiscalização da Secretaria Municipal de Educação, Ciência, Tecnologia e Inovação – SEMECTI. Os ensaios e testes e/ou sua repetição ficarão a cargo exclusivo da Contratada, estando os custos incluídos nos preços propostos para as respectivas obras e serviços, sendo que a não realização dos mesmos, quando necessários ou solicitados pela Fiscalização, propiciará, além da aplicação das multas, a suspensão da medição das obras e serviços correspondentes até a sua regularização.
- 12.1.36 Para a apreciação e aprovação da empresa indicada para a realização dos ensaios e testes, a Contratada deverá apresentar, no mínimo, os seguintes documentos: Credenciamento/autorização do INMETRO, em vigor; Comprovação, por meio de Atestados Técnicos, da realização dos ensaios e testes compatíveis com todos as obras e serviços objeto do contrato.
- 12.1.3. Não permitir a utilização de qualquer trabalho do menor de dezesseis anos, excetona condição de aprendiz para os maiores de quatorze anos; nem permitir a utilização do trabalho do menor de dezoito anos em trabalho noturno, perigoso ou insalubre;

13 – OBRIGAÇÕES DA CONTRATANTE

13.1. A CONTRATANTE obriga-se a:

- 13.1.1 Promover condições para a execução contratual objeto deste contrato;
- 13.1.2 Assegurar livre acesso das pessoas credenciadas pela CONTRATADA para execução dos serviços;
- 13.1.3 Publicar o extrato do contrato e de seus aditivos, se ocorrerem, no Diário Eletrônico, órgão oficial de divulgação dos atos processuais e administrativos do Município de Codó-MA, veiculado no site oficial;
- 13.1.4 Controlar e acompanhar toda a execução deste contrato;

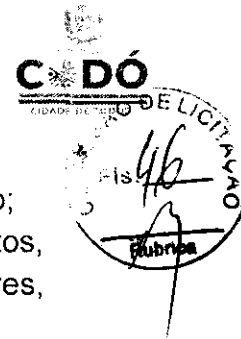

- 13.1.5 Designar gestor operacional para acompanhamento do contrato;
- 13.1.6 Disponibilizar à CONTRATADA todos os dados, projetos, especificações técnicas, licenças e instruções complementares, indispensáveis para a execução do objeto;
- 13.1.7 Fiscalizar a execução dos serviços, por representante habilitado da CONTRATANTE, a fim de determinar a regularização de serviços previamente executados em desacordo com o Projeto e Memorial Descritivo aprovado, bem como submeter a autoridade competente, ações que ultrapassem a sua competência;
- 13.1.8 Emitir Ordens de Serviço com antecedência mínima de 5 (cinco) dias consecutivos a data de início;
- 13.1.9 Analisar, através da Equipe de Fiscalização designada, os Boletins de Medição Mensais emitidos pela CONTRATADA, baseados nas avaliações dos serviços executados, demonstrando quantidades de serviços executados no período, para posterior desembolso por parte da CONTRATANTE, contendo assinatura do responsável técnico da CONTRATADA e fiscal da obra designado pela CONTRATANTE;
- 13.1.10 Fiscalizar o andamento da obra enfatizando os prazos de execução e marcos contratuais definidos no Cronograma Físico-Financeiro, podendo ser readequado, conforme a necessidade da secretaria de educação, no decorrer do contrato.

13.1.1. Efetuar o pagamento à Contratada no valor correspondente ao fornecimento do objeto, no prazo e na forma estabelecidos nesse termo;


13.2. A Administração não responderá por quaisquer compromissos assumidos pela Contratada com terceiros, ainda que vinculados à execução do presente Termo de Contrato, bem como por qualquer dano causado a terceiros em decorrência de ato da Contratada, de seus empregados, prepostos ou subordinados.

14 – DA GARANTIA

14.1. Declarar, detalhadamente, a garantia dos serviços prestados, cujo prazo não poderá ser inferior a 12 (doze) meses, contados a partir do recebimento definitivo;

14.2. A empresa deverá fornecer certificados de garantia, por meio de documentos próprios, ou anotação impressa ou carimbada na Nota Fiscal respectiva;

Gabinete da Secretária

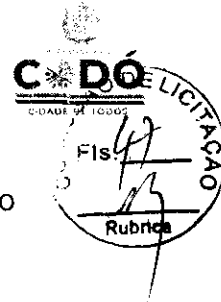

14.2.1. A substituição do produto acarretará a renovação da garantia por prazo de 12 (doze) meses;

14.3. O termo de garantia ou equivalente deverá esclarecer de maneira objetiva em que consiste, bem como a forma, o prazo e o lugar em que poderá ser exercitado o ônus, a cargo do contratante, devendo ser entregue, devidamente preenchido pelo fabricante, no ato do fornecimento, acompanhado de manual de instalação e uso do produto;

14.4. A CONTRATADA deve possuir canal de comunicação para abertura dos chamados de garantia, comprometendo-se a manter registros dos mesmos, constando a descrição do problema.

15 – DA SUBCONTRATAÇÃO

Não será admitida a subcontratação.


16 - DAS DISPOSIÇÕES GERAIS

16.1. O Município de Codó-MA reserva-se no direito de impugnar os serviços prestado, se esses não estiverem de acordo com as especificações contidas neste Termo de Referência.


16.2. Os casos omissos serão resolvidos com base nos dispositivos constantes na Lei n. 14.133/2021 e no Decreto Municipal 4.415/2023

16.3. Fica eleito o foro da Comarca de Codó-Ma como único e competente para dirimir quaisquer demandas do presente contrato, por mais privilegiado que outro possa ser.


(Codó-Ma), em 13 de maio de 2024.

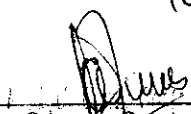

Maria Do Carmo Costa Cruz Pires
Secretaria Municipal De Educação




Emanuelle Souza de Araujo Trindade
Fiscal de Obras e Contratos
Portaria nº 007/2022

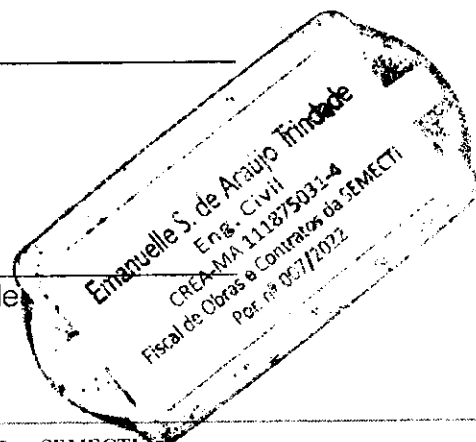



Secretaria Municipal de Educação, Ciência, Tecnologia e
Inovação – SEMECTI
Gabinete da Secretária

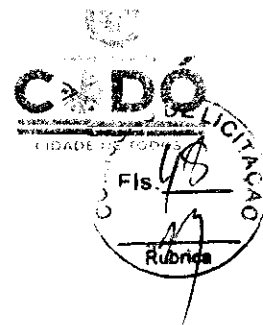

ANEXO I
PLANILHA ORÇAMENTARIA

Obra
QUADRA JERUSALÉM

Bancos
SINAPI - 05/2022 - Maranhão
SBC - 06/2022 - Maranhão
ORSE - 03/2022 - Sergipe
SEINFRA - 027 - Ceará


B.D.I.
29,5%


Encargos Sociais
Desonerado:
Horista: 84,19%
Mensalista: 48,06%

Item	Descrição	Total	Peso (%)
1	SERVIÇOS PRELIMINARES	68.166,78	6,98 %
2	INFRAESTRUTURA E SUPERESTRUTURA	261.388,34	26,68 %
3	HIDRÁULICO	1.298,82	0,13 %
4	SANITÁRIO	10.744,39	1,10 %
5	ELÉTRICO	17.108,22	1,75 %
6	ESQUADRIAS	23.828,98	2,43 %
7	PNITURA	56.653,76	5,77 %
8	TELHADO	371.610,76	37,94 %
9	PISO GRANILITE	61.789,68	6,30 %
10	PISO E REVESTIMENTO	16.198,31	1,66 %
11	ITENS COMPLEMENTARES	21.833,72	2,23 %
12	LOUÇAS E METAIS	10.996,27	1,12 %
13	SERVIÇOS FINAIS	6.096,66	0,62 %

Total sem BDI 758.656,79
Total do BDI 223.017,78
Total Geral 979.576,57

IMPORTA A PRESENTE PLANILHA O VALOR DE R\$ 979.576,57 (NOVECENTOS E SETENTA E NOVE MIL E QUINHENTOS E SETENTA E SEIS REAIS E CINQUENTA E SETE CENTAVOS).
CODÓ-MA, 16 DE NOVEMBRO DE 2022.


Emanuelle Souza de Araujo Trindade
Fiscal de Obras e Contratos

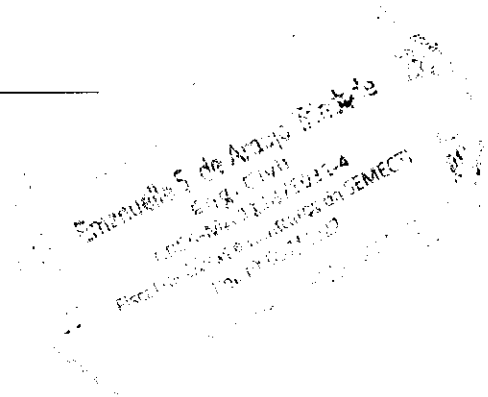

Obra
QUADRA JERUSALÉM

Bancos
SINAPI - 05/2022 - Maranhão
SBC - 06/2022 - Maranhão
ORSE - 08/2022 - Sergipe
SEINFRA - 027 - Ceará

B.D.I.
29,5%

Encargos Sociais
Desonerado:
Horista: 84,19%
Mensalista: 48,08%

Orçamento Síntese									
Item	Código	Banco	Descrição	Und	Quant.	Valor Unit	Valor Unit com BDI	Total	Peso (%)
1			SERVIÇOS PRELIMINARES					68.165,78	5,96 %
1.1	74208/001	SINAPI	PLACA DE OBRA EM CHAPA DE AÇO GALVANIZADO	m²	3,00	449,25	581,77	1.745,31	0,18 %
1.2	00000027	Próprio	ADMINISTRAÇÃO LOCAL	und	4,00	12.764,00	16.529,38	66.117,52	6,75 %
1.3	00000039	Próprio	TAXA DO CREA	UND	1,00	233,94	302,95	302,95	0,03 %
2			INFRAESTRUTURA E SUPERESTRUTURA					251.388,34	25,66 %
2.1	92720	SINAPI	CONCRETAGEM DE PILARES, FCK = 25 MPA, COM USO DE BOMBA EM EDIFICAÇÃO COM SEÇÃO MÉDIA DE PILARES MENOR OU IGUAL A 0,25 M² - LANÇAMENTO, ADENSAMENTO E ACABAMENTO. AF_12/2015	m³	177,20	577,67	748,08	132.559,77	13,53 %
2.2	153	ORSE	Alvenaria bloco cerâmica vedação, 9x19x24cm, e=19cm, com argamassa 1:5 - 1:2:8 (cimento/cal/areia), junta=1cm - Rev.08	m²	480,00	101,70	131,70	63.216,00	6,45 %
2.3	87367	SINAPI	ARGAMASSA TRAÇO 1:1:6 (EM VOLUME DE CIMENTO, CAL E AREIA MÉDIA ÚMIDA) PARA EMBOÇO/MASSA ÚNICA/ASSENTAMENTO DE ALVENARIA DE VEDAÇÃO, PREPARO MANUAL. AF_08/2019	m³	4,80	626,50	811,31	3.894,28	0,40 %
2.4	87905	SINAPI	CHAPISCO APLICADO EM ALVENARIA (COM PRESENÇA DE VÃOS) E ESTRUTURAS DE CONCRETO DE FACHADA, COM COLHER DE PEDREIRO. ARGAMASSA TRAÇO 1:3 COM PREPARO EM BETONEIRA 400L. AF_06/2014	m²	480,00	9,99	12,93	6.206,40	0,63 %
2.5	103660	SINAPI	CONCRETAGEM DE PILARES, FCK = 25 MPA, COM USO DE BALDES - LANÇAMENTO, ADENSAMENTO E ACABAMENTO. AF_02/2022	m³	1,08	901,52	1.167,48	1.260,65	0,13 %
2.6	103682	SINAPI	CONCRETAGEM DE VIGAS E LAJES, FCK=25 MPA, PARA QUALQUER TIPO DE LAJE COM BALDES EM EDIFICAÇÃO TÉRREA - LANÇAMENTO, ADENSAMENTO E ACABAMENTO. AF_02/2022	m³	1,20	920,28	1.191,76	1.430,11	0,15 %
2.7	92777	SINAPI	ARMAÇÃO DE PILAR OU VIGA DE UMA ESTRUTURA CONVENCIONAL DE CONCRETO ARMADO EM UMA EDIFICAÇÃO TÉRREA OU SOBRADO UTILIZANDO AÇO CA-50 DE 8,0 MM - MONTAGEM. AF_12/2015	KG	142,20	17,81	23,06	3.279,13	0,33 %
2.8	92265	SINAPI	FABRICAÇÃO DE FÓRMA PARA VIGAS, EM CHAPA DE MADEIRA COMPENSADA RESINADA, E = 17 MM. AF_09/2020	m²	7,20	139,53	180,69	1.300,96	0,13 %
2.9	92263	SINAPI	FABRICAÇÃO DE FÓRMA PARA PILARES E ESTRUTURAS SIMILARES, EM CHAPA DE MADEIRA COMPENSADA RESINADA, E = 17 MM. AF_09/2020	m²	7,20	182,58	249,39	1.795,60	0,18 %
2.10	102487	SINAPI	CONCRETO CICLÓPICO FCK = 15MPA, 30% PEDRA DE MÃO EM VOLUME REAL, INCLUSIVE LANÇAMENTO. AF_05/2021 (FUNDAÇÃO)	m³	52,00	541,22	700,87	36.445,24	3,72 %
3			HIDRÁULICO					1.295,82	0,13 %
3.1	00009868	SINAPI	TUBO PVC, SOLDAVEL, DN 25 MM, ÁGUA FRIA (NBR-5648)	M	30,00	4,83	6,25	187,50	0,02 %
3.2	00009867	SINAPI	TUBO PVC, SOLDAVEL, DN 20 MM, ÁGUA FRIA (NBR-5648)	M	20,00	3,77	4,88	97,60	0,01 %
3.3	103046	SINAPI	REGISTRO DE PRESSÃO, PVC, ROSCÁVEL, VOLANTE SIMPLES, 3/4" - FORNECIMENTO E INSTALAÇÃO. AF_08/2021	UN	4,00	23,10	29,91	119,64	0,01 %
3.4	94497	SINAPI	REGISTRO DE GAVETA BRUTO, LATÃO, ROSCÁVEL, 1 1/2" - FORNECIMENTO E INSTALAÇÃO. AF_08/2021	UN	4,00	106,06	137,34	549,36	0,06 %
3.5	00011681	SINAPI	ENGATE/RABO FLEXÍVEL PLÁSTICO (PVC OU ABS) BRANCO 1/2" X 40 CM	UN	10,00	5,78	7,48	74,80	0,01 %
3.6	00003489	SINAPI	JOELHO, PVC COM ROSCA E BUCHA LATÃO, 90 GRAUS, 3/4", PARA ÁGUA FRIA PREDIAL	UN	10,00	17,33	22,44	224,40	0,02 %
3.7	00003908	SINAPI	LUVA SOLDAVEL COM ROSCA, PVC, 25 MM X 3/4", PARA ÁGUA FRIA PREDIAL	UN	10,00	2,12	2,74	27,40	0,00 %
3.8	00003500	SINAPI	JOELHO, PVC SOLDAVEL, 45 GRAUS, 25 MM, PARA ÁGUA FRIA PREDIAL	UN	6,00	1,95	2,52	15,12	0,00 %
4			SANTÁRIO					10.744,39	1,10 %
4.1	00009841	SINAPI	TUBO PVC, SERIE R, DN 100 MM, PARA ESGOTO OU ÁGUAS PLUVIAIS PREDIAIS (NBR 5688)	M	18,00	44,22	57,26	1.030,68	0,11 %
4.2	00009839	SINAPI	TUBO PVC, SERIE R, DN 75 MM, PARA ESGOTO OU ÁGUAS PLUVIAIS PREDIAIS (NBR 5688)	M	10,00	25,24	32,68	326,80	0,03 %
4.3	00020068	SINAPI	TUBO PVC, SERIE R, DN 50 MM, PARA ESGOTO OU ÁGUAS PLUVIAIS PREDIAIS (NBR 5688)	M	15,00	19,26	24,94	374,10	0,04 %
4.4	95463	SINAPI	FOSSA SÉPTICA EM ALVENARIA DE TIJOLO CERÂMICO MACIÇO, DIMENSÕES EXTERNAS DE 1,90X1,10X1,40 M, VOLUME DE 1.500 LITROS, REVESTIDO INTERNAMENTE COM MASSA ÚNICA E IMPERMEABILIZANTE E COM TAMPA DE CONCRETO ARMADO COM ESPESURA DE 8 CM	UN	1,00	2.387,44	3.065,83	3.065,83	0,31 %
4.5	98062	SINAPI	SUMIDOURO CIRCULAR, EM CONCRETO PRÉ-MOLDADO, DIÂMETRO INTERNO = 1,88 M, ALTURA INTERNA = 2,00 M, ÁREA DE INFILTRAÇÃO: 13,1 M² (PARA 5 CONTRIBUINTES). AF_12/2020	UN	1,00	3.331,86	4.314,75	4.314,75	0,44 %
4.6	00011741	SINAPI	RALO SIFONADO CILÍNDRICO, PVC, 100 X 40 MM, COM GRÉLHA REDONDA BRANCA	UN	10,00	12,91	16,71	167,10	0,02 %
4.7	00020148	SINAPI	JOELHO, PVC SERIE R, 45 GRAUS, DN 40 MM, PARA ESGOTO OU ÁGUAS PLUVIAIS PREDIAIS	UN	6,00	5,62	7,27	43,62	0,00 %
4.8	00020151	SINAPI	JOELHO, PVC SERIE R, 45 GRAUS, DN 100 MM, PARA ESGOTO OU ÁGUAS PLUVIAIS PREDIAIS	UN	6,00	28,27	36,60	219,60	0,02 %
4.9	74104/001	SINAPI	CAIXA DE INSPEÇÃO EM ALVENARIA DE TIJOLO MACIÇO 60X80X60CM, REVESTIDA INTERNAMENTE COM BARRA LISA (CIMENTO E AREIA, TRAÇO 1:4) E=2,0CM, COM TAMPA PRÉ-MOLDADA DE CONCRETO E FUNDO DE CONCRETO 15MPA TIPO C - ESCAVAÇÃO E CONFEÇÃO	UN	2,00	232,69	301,33	602,66	0,06 %
4.10	00020262	SINAPI	SIFAO PLÁSTICO EXTENSIVEL UNIVERSAL, TIPO COPO	UN	6,00	12,41	16,07	96,42	0,01 %

Obra
QUADRA JERUSALÉM

Bancos
SINAPI - 05/2022 -
Maranhão
SBC - 06/2022 - Maranhão
ORSE - 08/2022 - Sergipe
SEINFRA - 027 - Ceará

B.D.I.
29,8%

Encargos Sociais
Desonerado:
Horista: 84,19%
Mensalista: 48,08%

Item	Código	Descrição	Unidade	Quantidade	Valor Unitário	Valor Total	Valor Base	Valor B.D.I.	Valor Encargos	Valor Total Encargos	Porcentagem
4.11	00020141	SINAPI JUNCAO SIMPLES, PVC SERIE R, DN 50 X 50 MM, PARA ESGOTO OU AGUAS PLUVIAIS PREDIAIS	UN	4,00	15,01	18,43	77,72	0,01 %			
4.12	00001932	SINAPI CURVA PVC CURTA 90 G, DN 50 MM, PARA ESGOTO PREDIAL	UN	2,00	11,98	15,51	31,02	0,00 %			
4.13	00003659	SINAPI JUNCAO SIMPLES, PVC, DN 100 X 50 MM, SERIE NORMAL PARA ESGOTO PREDIAL	UN	1,00	19,92	25,79	25,79	0,00 %			
4.14	00038423	SINAPI CURVA DE PVC, 90 GRAUS, SERIE R, DN 100 MM, PARA ESGOTO OU AGUAS PLUVIAIS PREDIAIS	UN	2,00	70,35	91,10	182,20	0,02 %			
4.15	00020144	SINAPI JUNCAO SIMPLES, PVC SERIE R, DN 100 X 100 MM, PARA ESGOTO OU AGUAS PLUVIAIS PREDIAIS	UN	2,00	71,86	93,05	186,10	0,02 %			
5		ELÉTRICO					17.109,22	1,75 %			
5.1	91833	SINAPI ELETRODUTO FLEXIVEL CORRUGADO REFORCADO, PVC, DN 25 MM (3/4"), PARA CIRCUITOS TERMINAIS, INSTALADO EM FORRO - FORNECIMENTO E INSTALACAO. AF_12/2015	M	110,00	12,05	15,60	1.716,00	0,19 %			
5.2	101866	SINAPI REFLETOR RETANGULAR FECHADO, COM LAMPADA VAPOR METALICO 400 W - FORNECIMENTO E INSTALACAO. AF_08/2020	UN	10,00	508,42	658,40	6.584,00	0,67 %			
5.3	97581	SINAPI LUMINARIA TIPO PLAFON REDONDO COM VIDRO FOSCO, DE SOBREPOR, COM 2 LAMPADAS FLUORESCENTES DE 15 W, SEM REATOR - FORNECIMENTO E INSTALACAO. AF_02/2020	UN	6,00	162,01	209,80	1.258,80	0,13 %			
5.4	91953	SINAPI INTERRUPTOR SIMPLES (1 MODULO), 10A/250V, INCLUINDO SUPORTE E PLACA - FORNECIMENTO E INSTALACAO. AF_12/2015	UN	5,00	27,98	38,23	181,15	0,02 %			
5.5	101948	SINAPI QUADRO DE MEDICAO GERAL DE ENERGIA PARA 1 MEDIDOR DE SOBREPOR - FORNECIMENTO E INSTALACAO. AF_10/2020	UN	1,00	186,09	240,98	240,98	0,02 %			
5.6	83463	SINAPI QUADRO DE DISTRIBUICAO DE ENERGIA EM CHAPA DE ACO GALVANIZADO, PARA 12 DISJUNTORES TERMOMAGNETICOS MONOPOLARES, COM BARRAMENTO TRIFASICO E NEUTRO - FORNECIMENTO E INSTALACAO	UN	1,00	581,05	752,45	752,45	0,08 %			
5.7	97586	SINAPI LUMINARIA TIPO CALHA, DE SOBREPOR, COM 2 LAMPADAS TUBULARES FLUORESCENTES DE 36 W, COM REATOR DE PARTIDA RAPIDA - FORNECIMENTO E INSTALACAO. AF_02/2020	UN	8,00	226,41	293,20	2.345,60	0,24 %			
5.8	91996	SINAPI TOMADA MEDIA DE EMBUTIR (1 MODULO), 2P+T 10 A, INCLUINDO SUPORTE E PLACA - FORNECIMENTO E INSTALACAO. AF_12/2015	UN	2,00	33,97	43,60	87,20	0,01 %			
5.9	91927	SINAPI CABO DE COBRE FLEXIVEL ISOLADO, 2,5 MMF, ANTI-CHAMA 0,6/1,0 KV, PARA CIRCUITOS TERMINAIS - FORNECIMENTO E INSTALACAO. AF_12/2015	M	400,00	5,81	7,52	3.008,00	0,31 %			
5.10	91929	SINAPI CABO DE COBRE FLEXIVEL ISOLADO, 4 MMF, ANTI-CHAMA 0,6/1,0 KV, PARA CIRCUITOS TERMINAIS - FORNECIMENTO E INSTALACAO. AF_12/2015	M	50,00	8,16	10,56	528,00	0,05 %			
5.11	93860	SINAPI DISJUNTOR BIPOLAR TIPO DIN, CORRENTE NOMINAL DE 10A - FORNECIMENTO E INSTALACAO. AF_10/2020	UN	3,00	47,94	62,08	186,24	0,02 %			
5.12	93862	SINAPI DISJUNTOR BIPOLAR TIPO DIN, CORRENTE NOMINAL DE 20A - FORNECIMENTO E INSTALACAO. AF_10/2020	UN	1,00	52,07	67,43	67,43	0,01 %			
5.13	91940	SINAPI CAIXA RETANGULAR 4" X 2" MEDIA (1,30 M DO PISO), PVC, INSTALADA EM PAREDE - FORNECIMENTO E INSTALACAO. AF_12/2015	UN	7,00	16,92	21,91	153,37	0,02 %			
6		ESQUADRIAS					23.825,98	2,43 %			
6.1	00037563	SINAPI PORTAO BASCULANTE, MANUAL, EM ACO GALVANIZADO, CHAPA 26, TIPO LAMBRI, COM REQUADRO, ACABAMENTO NATURAL	m²	4,20	612,05	792,60	3.328,92	0,34 %			
6.2	91338	SINAPI PORTA DE ALUMINIO DE ABRIR COM LAMBRI, COM GUARNICAO, FIXACAO COM PARAFUSOS - FORNECIMENTO E INSTALACAO. AF_12/2019	m²	17,43	810,62	1.049,75	18.297,14	1,87 %			
6.3	94559	SINAPI JANELA DE ACO TIPO BASCULANTE PARA VIDROS, COM BATENTE, FERRAGENS E PINTURA ANTICORROSIVA, EXCLUSIVE VIDROS, ACABAMENTO, ALIZAR E CONTRAMARCO. FORNECIMENTO E INSTALACAO. AF_12/2019	m²	2,00	849,39	1.099,96	2.199,92	0,22 %			
7		PINTURA					56.553,76	5,77 %			
7.1	102504	SINAPI PINTURA DE DEMARCAÇÃO DE QUADRA POLIESPORTIVA COM TINTA ACRILICA, E = 5 CM, APLICACAO MANUAL. AF_05/2021	M	830,06	10,89	14,10	11.703,84	1,19 %			
7.2	88489	SINAPI APLICACAO MANUAL DE PINTURA COM TINTA LATEX ACRILICA EM PAREDES, DUAS DEMOES. AF_09/2014	m²	1.160,00	15,85	20,52	23.803,20	2,43 %			
7.3	00043626	SINAPI MASSA CORRIDA PARA SUPERFICIES DE AMBIENTES INTERNOS	KG	283,33	2,40	3,10	878,32	0,09 %			
7.4	98130	SINAPI APLICACAO MANUAL DE MASSA ACRILICA EM PAREDES EXTERNAS DE CASAS, UMA DEMAO. AF_05/2017	m²	735,00	21,19	27,44	20.168,40	2,06 %			
8		TELHADO					371.610,76	37,94 %			
8.1	94213	SINAPI TELHAMENTO COM TELHA DE ACO/ALUMINIO E = 0,5 MM, COM ATÉ 2 AGUAS, INCLUSIVE ICAMENTO. AF_07/2019	m²	1.271,03	96,77	125,31	159.272,76	16,26 %			
8.2	100778	SINAPI ESTRUTURA TRELICADA DE COBERTURA, TIPO FINK, COM LIGACOES PARAFUSADAS, INCLUSOS PERFIS METALICOS, CHAPAS METALICAS, MAO DE OBRA E TRANSPORTE COM GUINDASTE - FORNECIMENTO E INSTALACAO. AF_01/2020 P	KG	12.300,00	12,02	15,56	191.388,00	19,54 %			
8.3	100777	SINAPI ESTRUTURA TRELICADA DE COBERTURA, TIPO SHED, COM LIGACOES PARAFUSADAS, INCLUSOS PERFIS METALICOS, CHAPAS METALICAS, MAO DE OBRA E TRANSPORTE COM GUINDASTE - FORNECIMENTO E INSTALACAO. AF_01/2020 P	KG	1.000,00	16,18	20,95	20.950,00	2,14 %			
9		PISO GRANILITE					61.769,56	6,30 %			
9.1	00004721	SINAPI PEDRA BRITADA N. 1 (Ø 5 a 19 MM) POSTO PEDREIRA/FORNECEDOR, SEM FRETE	m³	20,00	69,65	90,19	1.803,80	0,18 %			
9.2	00000366	SINAPI AREIA FINA - POSTO JAZIDA/FORNECEDOR (RETIRADO NA JAZIDA, SEM TRANSPORTE)	m³	29,00	70,00	90,65	2.828,85	0,27 %			



Obra
QUADRA JERUSALÉM

Bancos
SINAPI - 05/2022 -
Maranhão
SBC - 08/2022 - Maranhão
ORSE - 08/2022 - Sergipe
SEINFRA - 027 - Ceará

B.D.I.
29,8%


Encargos Sociais
Desonerado:
Horista: 84,19%
Mensalista: 48,08%

Obra Projeto: Sinapi									
9.3	00001379	SINAPI	CIMENTO PORTLAND COMPOSTO CP II-32	KG	12.000,00	0,69	0,69	10.680,00	1,09 %
9.4	8431	ORSE	Piso alta resistência ou industrial de 12 mm, comum, cor cinza, juntas, sem polimento, inclusive argamassa de regularização, aplicado - R1	m²	527,68	68,27	88,40	46.646,91	4,76 %
10			PISO E REVESTIMENTO					18.196,31	1,86 %
10.1	87273	SINAPI	REVESTIMENTO CERÂMICO PARA PAREDES INTERNAS COM PLACAS TIPO ESMALTADA EXTRA DE DIMENSÕES 33X45 CM APLICADAS EM AMBIENTES DE ÁREA MAIOR QUE 5 M² NA ALTURA INTEIRA DAS PAREDES. AF_06/2014	m²	138,20	76,67	99,28	13.819,77	1,41 %
10.2	87251	SINAPI	REVESTIMENTO CERÂMICO PARA PISO COM PLACAS TIPO ESMALTADA EXTRA DE DIMENSÕES 45X45 CM APLICADA EM AMBIENTES DE ÁREA MAIOR QUE 10 M2. AF_08/2014	m²	43,62	56,86	73,63	3.211,74	0,33 %
10.3	00001361	SINAPI	ARGAMASSA COLANTE AC I PARA CERAMICAS	KG	910,00	0,99	1,28	1.164,80	0,12 %
11			ITENS COMPLEMENTARES					81.833,72	8,35 %
11.1	00042438	SINAPI	BANCO COM ENCOSTO, 1,60M DE COMPRIMENTO, EM TUBO DE AÇO CARBONO E PINTURA NO PROCESSO ELETROSTÁTICO - PARA ACADEMIA AO AR LIVRE / ACADEMIA DA TERCEIRA IDADE - ATI	UN	4,00	1.186,04	1.535,92	6.143,68	0,63 %
11.2	00025398	SINAPI	CONJUNTO PARA FUTSAL COM TRAVES OFICIAIS DE 3,00 X 2,00 M EM TUBO DE AÇO GALVANIZADO 3" COM REQUADRO EM TUBO DE 1", PINTURA EM PRIMER COM TINTA ESMALTE SINTÉTICO E REDES DE POLIETILENO FIO 4 MM	UN	1,00	5.237,08	6.782,01	6.782,01	0,69 %
11.3	00011186	SINAPI	ESPELHO CRISTAL E = 4 MM	m²	2,00	573,33	742,46	1.484,92	0,15 %
11.4	102253	SINAPI	DIVISÓRIA SANITÁRIA, TIPO CABINE, EM GRANITO CINZA POLIDO, ESP = 3CM, ASSENTADO COM ARGAMASSA COLANTE AC III-E, EXCLUSIVE FERRAGENS. AF_01/2021	m²	18,00	807,75	1.046,03	18.828,54	1,92 %
11.5	102364	SINAPI	ALAMBRADO PARA QUADRA POLIESPORTIVA, ESTRUTURADO POR TUBOS DE AÇO GALVANIZADO, (MONTANTES COM DIÂMETRO 2", TRAVESSAS E ESCORAS COM DIÂMETRO 1 1/2), COM TELA DE ARAME GALVANIZADO, FIO 10 BWG E MALHA QUADRADA 5X5CM (EXCETO MURETA). AF_03/2021	m²	145,00	248,63	321,97	46.685,65	4,77 %
11.6	86889	SINAPI	BANCADA DE GRANITO CINZA POLIDO, DE 1,50 X 0,80 M, PARA PIA - FORNECIMENTO E INSTALAÇÃO. AF_01/2020	UN	2,00	737,04	954,48	1.908,92	0,19 %
12			LOUÇAS E METAIS					10.996,27	1,12 %
12.1	00036081	SINAPI	BARRA DE APOIO RETA, EM AÇO INOX POLIDO, COMPRIMENTO 80CM, DIÂMETRO MÍNIMO 3 CM	UN	6,00	177,30	229,60	1.377,60	0,14 %
12.2	86932	SINAPI	VASO SANITÁRIO SIFONADO COM CAIXA ACOPLADA LOUÇA BRANCA - PADRÃO MÉDIO, INCLUSO ENGATE FLEXÍVEL EM METAL CROMADO, 1/2 X 40CM - FORNECIMENTO E INSTALAÇÃO. AF_01/2020	UN	3,00	522,78	677,00	2.031,00	0,21 %
12.3	100858	SINAPI	MICTÓRIO SIFONADO LOUÇA BRANCA - PADRÃO MÉDIO - FORNECIMENTO E INSTALAÇÃO. AF_01/2020	UN	1,00	627,15	812,15	812,15	0,08 %
12.4	95472	SINAPI	VASO SANITÁRIO SIFONADO CONVENCIONAL PARA PCD SEM FURO FRONTAL COM LOUÇA BRANCA SEM ASSENTO, INCLUSO CONJUNTO DE LIGAÇÃO PARA BACIA SANITÁRIA AJUSTÁVEL - FORNECIMENTO E INSTALAÇÃO. AF_01/2020	UN	4,00	706,01	914,28	3.657,12	0,37 %
12.5	00000377	SINAPI	ASSENTO SANITÁRIO DE PLÁSTICO, TIPO CONVENCIONAL	UN	5,00	35,00	45,32	226,60	0,02 %
12.6	86942	SINAPI	LAVATÓRIO LOUÇA BRANCA SUSPENSO, 29,5 X 38CM OU EQUIVALENTE, PADRÃO POPULAR, INCLUSO SIFÃO TIPO GARRAFA EM PVC, VÁLVULA E ENGATE FLEXÍVEL 30CM EM PLÁSTICO E TORNEIRA CROMADA DE MESA, PADRÃO POPULAR - FORNECIMENTO E INSTALAÇÃO. AF_01/2020	UN	2,00	231,04	299,19	598,38	0,06 %
12.7	00001368	SINAPI	CHUVEIRO COMUM EM PLÁSTICO BRANCO, COM CANO, 3 TEMPERATURAS, 5500 W (110/220 V)	UN	4,00	82,50	106,83	427,32	0,04 %
12.8	00036791	SINAPI	TORNEIRA METÁLICA CROMADA DE MESA PARA LAVATÓRIO, BICA ALTA, COM AREJADOR (REF 1195)	UN	6,00	94,70	122,63	735,78	0,08 %
12.9	100852	SINAPI	CUBA DE EMBUTIR RETANGULAR DE AÇO INOXIDÁVEL, 56 X 33 X 12 CM - FORNECIMENTO E INSTALAÇÃO. AF_01/2020	UN	4,00	218,21	282,58	1.130,32	0,12 %
13			SERVIÇOS FINAIS					6.096,66	0,62 %
13.1	9537	SINAPI	LIMPEZA FINAL DA OBRA	m²	1.212,06	3,89	5,03	6.096,66	0,62 %

Total sem BDI 756.556,79
Total do BDI 223.017,78
Total Geral 979.576,57

IMPORTA A PRESENTE PLANILHA O VALOR DE R\$ 979.576,57 (NOVECENTOS E SETENTA E NOVE MIL E QUINHENTOS E SETENTA E SEIS REAIS E CINQUENTA E SETE CENTAVOS).
CODÓ-MA, 16 DE NOVEMBRO DE 2022.

Emanuelle Souza de Araújo Trindade
Fiscal de Obras e Contratos

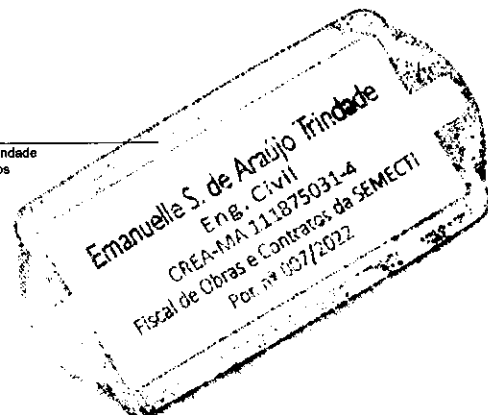

Composições Analíticas com Preço Unitário
QUADRA JERUSALÉM

Bancos
SINAPI - 06/2022 - Maranhão
SBC - 06/2022 - Maranhão
ORSE - 08/2022 - Sergipe
SEINFRA - 027 - Ceará

B.D.I.
29,5%

Encargos Sociais
Desonerado:
Horista: 64,19%
Mensalista: 48,08%

Composições Analíticas com Preço Unitário										
Composições Principais										
1.1	Código	Banco	Descrição	Tipo	Und	Quant.	Valor Unit.	Total		
Composição	74209/001	SINAPI	PLACA DE OBRA EM CHAPA DE AÇO GALVANIZADO	CANT - CANTEIRO DE OBRAS	m²	1,0000000	448,25	448,25		
Composição Auxiliar	94962	SINAPI	CONCRETO MAGRO PARA LASTRO, TRAÇO 1:4,5:4,5 (EM MASSA SECA DE CIMENTO/ AREIA MÉDIA/ BRITA 1) - PREPARO MECÂNICO COM BETONEIRA 400 L. AF_05/2021	FUES - FUNDAÇÕES E ESTRUTURAS	m³	0,0100000	339,77	3,39		
Composição Auxiliar	88262	SINAPI	CARPINTEIRO DE FORMAS COM ENCARGOS COMPLEMENTARES	SEDI - SERVIÇOS DIVERSOS	H	1,0000000	31,89	31,89		
Composição Auxiliar	88316	SINAPI	SERVELENTE COM ENCARGOS COMPLEMENTARES	SEDI - SERVIÇOS DIVERSOS	H	2,0000000	23,45	46,90		
Insumo	00004813	SINAPI	PLACA DE OBRA (PARA CONSTRUÇÃO CIVIL) EM CHAPA GALVANIZADA "N. 22", ADESIVADA, DE "2,4 X 1,2" M (SEM POSTES PARA FIXAÇÃO)	Material	m²	1,0000000	315,00	315,00		
Insumo	00004491	SINAPI	PONTALETE "7,5 X 7,5" CM EM PINUS, MISTA OU EQUIVALENTE DA REGIÃO - BRUTA	Material	M	4,0000000	10,25	41,00		
Insumo	00005075	SINAPI	PREGO DE AÇO POLÍDIO COM CABECA 18 X 30 (2 3/4 X 10)	Material	KG	0,1100000	23,40	2,57		
Insumo	00004417	SINAPI	SARRAFO NÃO APARELHADO "2,5 X 7" CM, EM MACARANDUBA, ANGELIM OU EQUIVALENTE DA REGIÃO - BRUTA	Material	M	1,0000000	8,70	8,70		
					MO sem LS =>	38,05	LS =>	32,04	MO com LS =>	70,09
					Valor do BDI =>	132,52	Valor com BDI =>		561,77	
1.2	Código	Banco	Descrição	Tipo	Und	Quant.	Valor Unit.	Total		
Composição	00000027	Próprio	ADMINISTRAÇÃO LOCAL	SERT - SERVIÇOS TÉCNICOS	und	1,0000000	12.784,00	12.784,00		
Composição Auxiliar	90778	SINAPI	ENGENHEIRO CIVIL DE OBRA PLENO COM ENCARGOS COMPLEMENTARES	SEDI - SERVIÇOS DIVERSOS	H	50,0000000	184,57	9.228,50		
Composição Auxiliar	90766	SINAPI	ALMOXARIFE COM ENCARGOS COMPLEMENTARES	SEDI - SERVIÇOS DIVERSOS	H	50,0000000	29,99	1.499,50		
Insumo	00004083	SINAPI	ENCARREGADO GERAL DE OBRAS	Mão de Obra	H	50,0000000	40,72	2.036,00		
					MO sem LS =>	6.847,01	LS =>	5.784,49	MO com LS =>	12.611,50
					Valor do BDI =>	3.765,38	Valor com BDI =>		16.529,38	
2.1	Código	Banco	Descrição	Tipo	Und	Quant.	Valor Unit.	Total		
Composição	92720	SINAPI	CONCRETAGEM DE PILARES, FCK = 25 MPa, COM USO DE BOMBA EM EDIFICAÇÃO COM SEÇÃO MÉDIA DE PILARES MENOR OU IGUAL A 0,25 M². LANÇAMENTO, ADENSAMENTO E ACABAMENTO. AF_12/2015	FUES - FUNDAÇÕES E ESTRUTURAS	m³	1,0000000	577,67	577,67		
Composição Auxiliar	90587	SINAPI	VIBRADOR DE IMERSÃO, DIÂMETRO DE PONTEIRA 45MM, MOTOR ELÉTRICO TRIFÁSICO POTÊNCIA DE 2 CV - CHP DIURNO. AF_09/2015	CHOR - CUSTOS HORÁRIOS DE MÁQUINAS E EQUIPAMENTOS	CH	0,1310000	0,58	0,07		
Composição Auxiliar	90586	SINAPI	VIBRADOR DE IMERSÃO, DIÂMETRO DE PONTEIRA 45MM, MOTOR ELÉTRICO TRIFÁSICO POTÊNCIA DE 2 CV - CHP DIURNO. AF_06/2015	CHOR - CUSTOS HORÁRIOS DE MÁQUINAS E EQUIPAMENTOS	CHP	0,0880000	1,33	0,08		
Composição Auxiliar	88262	SINAPI	CARPINTEIRO DE FORMAS COM ENCARGOS COMPLEMENTARES	SEDI - SERVIÇOS DIVERSOS	H	0,1980000	31,89	6,30		
Composição Auxiliar	88308	SINAPI	PEDREIRO COM ENCARGOS COMPLEMENTARES	SEDI - SERVIÇOS DIVERSOS	H	0,1990000	32,03	6,37		
Composição Auxiliar	88316	SINAPI	SERVELENTE COM ENCARGOS COMPLEMENTARES	SEDI - SERVIÇOS DIVERSOS	H	1,1920000	23,45	27,95		
Insumo	00001527	SINAPI	CONCRETO USINADO BOMBEÁVEL, CLASSE DE RESISTÊNCIA C25, COM BRITA 0 E 1, SLUMP = 100 +/- 20 MM, INCLUI SERVIÇO DE BOMBAMENTO (NBR 8953)	Material	m³	1,1030000	486,76	538,69		
					MO sem LS =>	19,38	LS =>	16,29	MO com LS =>	35,65
					Valor do BDI =>	170,41	Valor com BDI =>		748,06	
2.2	Código	Banco	Descrição	Tipo	Und	Quant.	Valor Unit.	Total		
Composição	153	ORSE	Alvenaria bloco cerâmico vedação. 9x19x24cm, e=19cm, com argamassa 1:5 - 1:2:6 (cimento/cal/areia), junta=1cm - Rev.08	Alvenarias de Vedação	m²	1,0000000	101,70	101,70		
Composição Auxiliar	3308	ORSE	Argamassa em volume - cimento, cal e areia traço 1:5 (1:2:8) - 1 saco cimento 50 kg / 2 sacos cal 20 kg / 8 pacotes de areia 0,35 x 0,45 x 0,13 m - Confeção mecânica e transporte	Conversão InfoWOrca	m³	0,0252000	484,98	11,71		
Composição Auxiliar	10550	ORSE	Encargos Complementares - Pedreiro	Provisórios	h	1,1400000	3,56	4,05		
Composição Auxiliar	10549	ORSE	Encargos Complementares - Servente	Provisórios	h	0,8800000	3,71	3,26		
Insumo	2657	ORSE	Bloco cerâmico, de vedação, 6 furos horizontais, dim. 9 x 19 x 24 cm un	0	un	40,0000000	0,82	32,80		
Insumo	00004750	SINAPI	PEDREIRO (HORISTA)	Mão de Obra	H	1,1400000	28,32	32,28		
Insumo	00006111	SINAPI	SERVELENTE DE OBRAS	Mão de Obra	H	0,8800000	20,00	17,80		
					MO sem LS =>	28,17	LS =>	23,72	MO com LS =>	51,69
					Valor do BDI =>	30,00	Valor com BDI =>		131,70	
2.3	Código	Banco	Descrição	Tipo	Und	Quant.	Valor Unit.	Total		
Composição	87367	SINAPI	ARGAMASSA TRAÇO 1:1:6 (EM VOLUME DE CIMENTO, CAL E AREIA MÉDIA ÚMIDA) PARA EMBOÇO/MASSA ÚNICA/ASSENTAMENTO DE ALVENARIA DE VEDAÇÃO, PREPARO MANUAL. AF_08/2019	SEDI - SERVIÇOS DIVERSOS	m³	1,0000000	626,50	626,50		
Composição Auxiliar	88316	SINAPI	SERVELENTE COM ENCARGOS COMPLEMENTARES	SEDI - SERVIÇOS DIVERSOS	H	11,2300000	23,45	263,34		
Insumo	00000370	SINAPI	AREIA MÉDIA - POSTO JAZIDA/FORNECEDOR (RETRADO NA JAZIDA, SEM TRANSPORTE)	Material	m³	1,1600000	70,00	81,20		
Insumo	00001106	SINAPI	CAL HIDRATADA CH-I PARA ARGAMASSAS	Material	KG	116,4000000	0,87	101,28		
Insumo	00001379	SINAPI	CIMENTO PORTLAND COMPOSTO CP II-32	Material	KG	261,8900000	0,69	180,70		
					MO sem LS =>	124,01	LS =>	104,40	MO com LS =>	228,41
					Valor do BDI =>	184,81	Valor com BDI =>		811,31	
2.4	Código	Banco	Descrição	Tipo	Und	Quant.	Valor Unit.	Total		
Composição	87905	SINAPI	CHAPISCO APLICADO EM ALVENARIA (COM PRESENÇA DE VÃOS) E ESTRUTURAS DE CONCRETO DE FACHADA, COM COLHER DE PEDREIRO. ARGAMASSA TRAÇO 1:3 COM PREPARO EM BETONEIRA 400L. AF_06/2014	REVE - REVESTIMENTO E TRATAMENTO DE SUPERFÍCIES	m²	1,0000000	9,99	9,99		



Composições Analíticas com Preço Unitário
QUADRA JERUSALÉM

Bancos
SINAPI - 05/2022 - Maranhão
SBC - 06/2022 - Maranhão
ORSE - 09/2022 - Sergipe
SEINFRA - 027 - Ceará

B.D.I.
28,5%

Encargos Sociais
Desonerado:
Horista: 84,19%
Mensalista: 46,06%

Composições Analíticas com Preço Unitário								
Composições Principais								
Composição	Código	Banco	Descrição	Tipo	Und	Quant.	Valor Unit.	
Auxiliar	87313	SINAPI	ARGAMASSA TRAÇO 1:3 (EM VOLUME DE CIMENTO E AREIA GROSSA ÚMIDA) PARA CHAMISCO CONVENCIONAL, PREPARO MECÂNICO COM BETONEIRA 400 L. AF_08/2019	SEDI - SERVIÇOS DIVERSOS	m³	0,0042000	477,93	
Auxiliar	88309	SINAPI	PEDREIRO COM ENCARGOS COMPLEMENTARES	SEDI - SERVIÇOS DIVERSOS	H	0,1830000	32,03	
Auxiliar	88316	SINAPI	SERVEnte COM ENCARGOS COMPLEMENTARES	SEDI - SERVIÇOS DIVERSOS	H	0,0910000	23,45	
					MO sem LS =>	4,10	LS =>	3,45
					MO com LS =>		7,55	
					Valor do BDI =>		2,94	
					Valor com BDI =>		12,03	
2.6	Código	Banco	Descrição	Tipo	Und	Quant.	Valor Unit.	
Composição	103669	SINAPI	CONCRETAGEM DE PILARES FCK = 25 MPa, COM USO DE BALDES - LANÇAMENTO, ADENSAMENTO E ACABAMENTO. AF_02/2022	FUES - FUNDAÇÕES E ESTRUTURAS	m³	1,0000000	901,52	
Auxiliar	90587	SINAPI	VIBRADOR DE IMERSÃO, DIÂMETRO DE PONTEIRA 45MM, MOTOR ELÉTRICO TRIFÁSICO POTÊNCIA DE 2 CV - CHI DIURNO. AF_06/2015	CHOR - CUSTOS HORÁRIOS DE MÁQUINAS E EQUIPAMENTOS	CHI	1,4170000	0,56	
Auxiliar	90586	SINAPI	VIBRADOR DE IMERSÃO, DIÂMETRO DE PONTEIRA 45MM, MOTOR ELÉTRICO TRIFÁSICO POTÊNCIA DE 2 CV - CHP DIURNO. AF_06/2015	CHOR - CUSTOS HORÁRIOS DE MÁQUINAS E EQUIPAMENTOS	CHP	1,0420000	1,33	
Auxiliar	88262	SINAPI	CARPINTEIRO DE FORMAS COM ENCARGOS COMPLEMENTARES	SEDI - SERVIÇOS DIVERSOS	H	2,4590000	31,89	
Auxiliar	88309	SINAPI	PEDREIRO COM ENCARGOS COMPLEMENTARES	SEDI - SERVIÇOS DIVERSOS	H	2,4590000	32,03	
Auxiliar	88316	SINAPI	SERVEnte COM ENCARGOS COMPLEMENTARES	SEDI - SERVIÇOS DIVERSOS	H	7,3770000	23,45	
Insumo	00038406	SINAPI	CONCRETO USINADO BOMBEAVEL, CLASSE DE RESISTENCIA C25, COM BRITA 0 E 1, SLUMP = 190 +/- 20 MM, EXCLUI SERVIÇO DE BOMBAMENTO (NBR 8953)	Material	m³	1,1030000	516,49	
					MO sem LS =>	158,05	LS =>	133,07
					MO com LS =>		291,12	
					Valor do BDI =>		265,94	
					Valor com BDI =>		1.167,46	
2.6	Código	Banco	Descrição	Tipo	Und	Quant.	Valor Unit.	
Composição	103662	SINAPI	CONCRETAGEM DE VIGAS E LAJES FCK=25 MPa, PARA QUALQUER TIPO DE LAJE COM BALDES EM EDIFICAÇÃO TERRELA - LANÇAMENTO, ADENSAMENTO E ACABAMENTO. AF_02/2022	FUES - FUNDAÇÕES E ESTRUTURAS	m³	1,0000000	920,28	
Auxiliar	90587	SINAPI	VIBRADOR DE IMERSÃO, DIÂMETRO DE PONTEIRA 45MM, MOTOR ELÉTRICO TRIFÁSICO POTÊNCIA DE 2 CV - CHI DIURNO. AF_06/2015	CHOR - CUSTOS HORÁRIOS DE MÁQUINAS E EQUIPAMENTOS	CHI	0,2480000	0,56	
Auxiliar	90586	SINAPI	VIBRADOR DE IMERSÃO, DIÂMETRO DE PONTEIRA 45MM, MOTOR ELÉTRICO TRIFÁSICO POTÊNCIA DE 2 CV - CHP DIURNO. AF_06/2015	CHOR - CUSTOS HORÁRIOS DE MÁQUINAS E EQUIPAMENTOS	CHP	0,9420000	1,33	
Auxiliar	88262	SINAPI	CARPINTEIRO DE FORMAS COM ENCARGOS COMPLEMENTARES	SEDI - SERVIÇOS DIVERSOS	H	1,1900000	31,89	
Auxiliar	88309	SINAPI	PEDREIRO COM ENCARGOS COMPLEMENTARES	SEDI - SERVIÇOS DIVERSOS	H	3,5710000	32,03	
Auxiliar	88316	SINAPI	SERVEnte COM ENCARGOS COMPLEMENTARES	SEDI - SERVIÇOS DIVERSOS	H	8,4070000	23,45	
Insumo	00038406	SINAPI	CONCRETO USINADO BOMBEAVEL, CLASSE DE RESISTENCIA C25, COM BRITA 0 E 1, SLUMP = 190 +/- 20 MM, EXCLUI SERVIÇO DE BOMBAMENTO (NBR 8953)	Material	m³	1,1030000	516,49	
					MO sem LS =>	167,13	LS =>	140,71
					MO com LS =>		307,84	
					Valor do BDI =>		271,48	
					Valor com BDI =>		1.191,76	
2.7	Código	Banco	Descrição	Tipo	Und	Quant.	Valor Unit.	
Composição	92777	SINAPI	ARMADURA DE PILAR OU VIGA DE UMA ESTRUTURA CONVENCIONAL DE CONCRETO ARMADO EM UMA EDIFICAÇÃO TERRELA OU SOBRA DO UTILIZANDO AÇO CA-50 DE 8,0 MM - MONTAGEM. AF_12/2015	FUES - FUNDAÇÕES E ESTRUTURAS	KG	1,0000000	17,81	
Auxiliar	82783	SINAPI	CORTE E DOBRA DE AÇO CA-50, DIÂMETRO DE 8,0 MM, UTILIZADO EM ESTRUTURAS DIVERSAS, EXCETO LAJES. AF_12/2015	FUES - FUNDAÇÕES E ESTRUTURAS	KG	1,0000000	12,53	
Auxiliar	88238	SINAPI	AJUDANTE DE ARMADOR COM ENCARGOS COMPLEMENTARES	SEDI - SERVIÇOS DIVERSOS	H	0,0209000	23,33	
Auxiliar	88245	SINAPI	ARMADOR COM ENCARGOS COMPLEMENTARES	SEDI - SERVIÇOS DIVERSOS	H	0,1278000	31,81	
Insumo	00043132	SINAPI	ARAME RECOZIDO 16 BWG, D = 1,65 MM (0,018 KGM) OU 18 BWG, D = 1,25 MM (0,01 KGM)	Material	KG	0,0250000	23,30	
Insumo	00039017	SINAPI	ESPACADOR / DISTANCIADOR CIRCULAR COM ENTRADA LATERAL, EM PLÁSTICO, PARA VERGALHAO "4,2 A 12,5" MM, COBRIMENTO 20 MM	Material	UN	0,7430000	0,22	
					MO sem LS =>	2,59	LS =>	2,18
					MO com LS =>		4,77	
					Valor do BDI =>		5,25	
					Valor com BDI =>		23,06	
2.8	Código	Banco	Descrição	Tipo	Und	Quant.	Valor Unit.	
Composição	92265	SINAPI	FABRICAÇÃO DE FÔRMA PARA VIGAS, EM CHAPA DE MADEIRA COMPENSADA RESINADA, E = 17 MM. AF_09/2020	FUES - FUNDAÇÕES E ESTRUTURAS	m²	1,0000000	138,53	
Auxiliar	91692	SINAPI	SERRA CIRCULAR DE BANCADA COM MOTOR ELÉTRICO POTÊNCIA DE 5HP, COM COIFA PARA DISCO 10" - CHP DIURNO. AF_08/2015	CHOR - CUSTOS HORÁRIOS DE MÁQUINAS E EQUIPAMENTOS	CHP	0,0500000	28,08	
Auxiliar	91693	SINAPI	SERRA CIRCULAR DE BANCADA COM MOTOR ELÉTRICO POTÊNCIA DE 5HP, COM COIFA PARA DISCO 10" - CHI DIURNO. AF_08/2015	CHOR - CUSTOS HORÁRIOS DE MÁQUINAS E EQUIPAMENTOS	CHI	0,2370000	27,03	
Auxiliar	88239	SINAPI	AJUDANTE DE CARPINTEIRO COM ENCARGOS COMPLEMENTARES	SEDI - SERVIÇOS DIVERSOS	H	0,2020000	24,44	
Auxiliar	88262	SINAPI	CARPINTEIRO DE FORMAS COM ENCARGOS COMPLEMENTARES	SEDI - SERVIÇOS DIVERSOS	H	0,9110000	31,89	
Insumo	00001358	SINAPI	CHAPA/PAINEL DE MADEIRA COMPENSADA RESINADA (MADEIRITE RESINADO ROSA) PARA FORMA DE CONCRETO, DE 2200 x 1100 MM, E = 17 MM	Material	m²	1,1460000	59,03	
Insumo	00004491	SINAPI	PONTALETE 7,5 X 7,5 CM EM PINUS, MISTA OU EQUIVALENTE DA REGIÃO - BRUTA	Material	M	0,1660000	10,25	
Insumo	00005068	SINAPI	PREÇO DE AÇO POLIDO COM CABECA 17 X 21 (2 X 11)	Material	KG	0,1590000	23,40	
Insumo	00004517	SINAPI	SARRAFO 2,5 X 7,5 CM EM PINUS, MISTA OU EQUIVALENTE DA REGIÃO - BRUTA	Material	M	6,9520000	3,58	
					MO sem LS =>	20,32	LS =>	17,11
					MO com LS =>		37,43	
					Valor do BDI =>		41,16	
					Valor com BDI =>		180,69	

Composições Analíticas com Preço Unitário
QUADRA JERUSALÉM

Bancos
SINAPI - 08/2022 - Maranhão
SBC - 08/2022 - Maranhão
ORSE - 08/2022 - Sergipe
SEINFRA - 027 - Ceará

B.D.I.
29,5%

Encargos Sociais
Desonerado:
Horista: 84,19%
Mensalista: 48,08%

Composições Analíticas com Preço Unitário								
Composições Principais								
2.8	Código Banco	Descrição	Tipo	Und	Quant.	Valor Unit	Total	
Composição	92283 SINAPI	FABRICAÇÃO DE FÓRMA PARA PILARES E ESTRUTURAS SIMILARES, EM CHAPA DE MADEIRA COMPENSADA RESINADA, E = 17 MM. AF_09/2020	FUES - FUNDAÇÕES E ESTRUTURAS	m²	1,0000000	192,58	192,58	
Composição Auxiliar	91692 SINAPI	SERRA CIRCULAR DE BANCADA COM MOTOR ELÉTRICO POTÊNCIA DE 5HP, COM COIFA PARA DISCO 10" - CHP DIURNO. AF_08/2015	CHOR - CUSTOS HORÁRIOS DE MÁQUINAS E EQUIPAMENTOS	CHP	0,0830000	28,08	1,76	
Composição Auxiliar	91693 SINAPI	SERRA CIRCULAR DE BANCADA COM MOTOR ELÉTRICO POTÊNCIA DE 5HP, COM COIFA PARA DISCO 10" - CHI DIURNO. AF_08/2015	CHOR - CUSTOS HORÁRIOS DE MÁQUINAS E EQUIPAMENTOS	CHI	0,2550000	27,03	6,89	
Composição Auxiliar	88239 SINAPI	AJUDANTE DE CARPINTEIRO COM ENCARGOS COMPLEMENTARES	SEDI - SERVIÇOS DIVERSOS	H	0,2500000	24,44	6,11	
Composição Auxiliar	88282 SINAPI	CARPINTEIRO DE FORMAS COM ENCARGOS COMPLEMENTARES	SEDI - SERVIÇOS DIVERSOS	H	1,1800000	31,89	37,39	
Insumo	00001358 SINAPI	CHAPA/PAINEL DE MADEIRA COMPENSADA RESINADA (MADEIRITE RESINADO ROSA) PARA FORMA DE CONCRETO, DE 2200 x 1100 MM, E = 17 MM	Material	m²	1,3360000	58,03	78,86	
Insumo	00004491 SINAPI	PONTALETE 7,5 X 7,5 CM EM PINUS, MISTA OU EQUIVALENTE DA REGIÃO - BRUTA	Material	M	2,3080000	10,25	23,65	
Insumo	00005068 SINAPI	PREGO DE AÇO POLIDO COM CABECA 17 X 21 (2 X 11)	Material	KG	0,2080000	23,40	4,86	
Insumo	00004517 SINAPI	SARRAFO 2,5 X 7,5 CM EM PINUS, MISTA OU EQUIVALENTE DA REGIÃO - BRUTA	Material	M	9,2370000	3,58	33,06	
				MO sem LS =>	25,47	LS =>	21,45 MO com LS =>	46,92
				Valor do BDI =>	56,81	Valor com BDI =>	248,39	
2.10	Código Banco	Descrição	Tipo	Und	Quant.	Valor Unit	Total	
Composição	102487 SINAPI	CONCRETO CICLÓPICO FCK = 15MPA, 30% PEDRA DE MÃO EM VOLUME REAL, INCLUSIVE LANÇAMENTO. AF_05/2021 (FUNDAÇÃO)	FUES - FUNDAÇÕES E ESTRUTURAS	m³	1,0000000	541,22	541,22	
Composição Auxiliar	90587 SINAPI	VIBRADOR DE IMERSÃO, DIÂMETRO DE PONTEIRA 45MM, MOTOR ELÉTRICO TRIFÁSICO POTÊNCIA DE 2 CV - CHI DIURNO. AF_08/2015	CHOR - CUSTOS HORÁRIOS DE MÁQUINAS E EQUIPAMENTOS	CHI	0,6377000	0,56	0,35	
Composição Auxiliar	90588 SINAPI	VIBRADOR DE IMERSÃO, DIÂMETRO DE PONTEIRA 45MM, MOTOR ELÉTRICO TRIFÁSICO POTÊNCIA DE 2 CV - CHP DIURNO. AF_08/2015	CHOR - CUSTOS HORÁRIOS DE MÁQUINAS E EQUIPAMENTOS	CHP	0,2198000	1,33	0,29	
Composição Auxiliar	84963 SINAPI	CONCRETO FCK = 15MPA, TRAÇO 1:3,4:3,5 (EM MASSA SECA DE CIMENTO/ AREIA MÉDIA/ BRITA 1) - PREPARO MECÂNICO COM BETONEIRA 400 L. AF_05/2021	FUES - FUNDAÇÕES E ESTRUTURAS	m³	0,8050000	379,72	305,67	
Composição Auxiliar	88309 SINAPI	PEDREIRO COM ENCARGOS COMPLEMENTARES	SEDI - SERVIÇOS DIVERSOS	H	1,6702000	32,03	53,46	
Composição Auxiliar	88316 SINAPI	SERVENTE COM ENCARGOS COMPLEMENTARES	SEDI - SERVIÇOS DIVERSOS	H	6,4684000	23,45	151,86	
Insumo	00004730 SINAPI	PEDRA DE MÃO OU PEDRA RACHADA PARA ARRIMO/FUNDAÇÃO (POSTO PEDREIRA/FORNECEDOR, SEM FRETE)	Material	m³	0,4543000	65,47	28,74	
				MO sem LS =>	133,72	LS =>	112,57 MO com LS =>	246,29
				Valor do BDI =>	159,65	Valor com BDI =>	700,87	
3.3	Código Banco	Descrição	Tipo	Und	Quant.	Valor Unit	Total	
Composição	103046 SINAPI	REGISTRO DE PRESSÃO, PVC, ROSCÁVEL, VOLANTE SIMPLES, 3/4" - FORNECIMENTO E INSTALAÇÃO. AF_08/2021	INH - INSTALAÇÕES HIDROSANITÁRIAS	UN	1,0000000	23,10	23,10	
Composição Auxiliar	88248 SINAPI	AUXILIAR DE ENCANADOR OU BOMBEIRO HIDRÁULICO COM ENCARGOS COMPLEMENTARES	SEDI - SERVIÇOS DIVERSOS	H	0,1102000	24,04	2,64	
Composição Auxiliar	88267 SINAPI	ENCANADOR OU BOMBEIRO HIDRÁULICO COM ENCARGOS COMPLEMENTARES	SEDI - SERVIÇOS DIVERSOS	H	0,1102000	31,39	3,45	
Insumo	00003148 SINAPI	FITA VEDA ROSCA EM ROLOS DE 18 MM X 90 M (L X C)	Material	UN	0,0108000	13,27	0,14	
Insumo	00011718 SINAPI	REGISTRO DE PRESSÃO PVC, ROSCÁVEL, VOLANTE SIMPLES, DE 3/4"	Material	UN	1,0000000	16,87	16,87	
				MO sem LS =>	2,89	LS =>	2,52 MO com LS =>	5,51
				Valor do BDI =>	6,81	Valor com BDI =>	28,91	
3.4	Código Banco	Descrição	Tipo	Und	Quant.	Valor Unit	Total	
Composição	94497 SINAPI	REGISTRO DE GAVETA BRUTO, LATÃO, ROSCÁVEL, 1 1/2" - FORNECIMENTO E INSTALAÇÃO. AF_08/2021	INH - INSTALAÇÕES HIDROSANITÁRIAS	UN	1,0000000	108,06	108,06	
Composição Auxiliar	88248 SINAPI	AUXILIAR DE ENCANADOR OU BOMBEIRO HIDRÁULICO COM ENCARGOS COMPLEMENTARES	SEDI - SERVIÇOS DIVERSOS	H	0,2633000	24,04	6,32	
Composição Auxiliar	88267 SINAPI	ENCANADOR OU BOMBEIRO HIDRÁULICO COM ENCARGOS COMPLEMENTARES	SEDI - SERVIÇOS DIVERSOS	H	0,2633000	31,39	8,28	
Insumo	00003148 SINAPI	FITA VEDA ROSCA EM ROLOS DE 18 MM X 90 M (L X C)	Material	UN	0,0192000	13,27	0,25	
Insumo	00006010 SINAPI	REGISTRO GAVETA BRUTO EM LATÃO FORJADO, BITOLA 1 1/2" (REF 1509)	Material	UN	1,0000000	91,23	91,23	
				MO sem LS =>	7,16	LS =>	6,02 MO com LS =>	13,18
				Valor do BDI =>	31,28	Valor com BDI =>	137,34	
4.4	Código Banco	Descrição	Tipo	Und	Quant.	Valor Unit	Total	
Composição	95463 SINAPI	FOSSA SÉPTICA EM ALVENARIA DE TIJOLO CERÂMICO MACIÇO, DIMENSÕES EXTERNAS DE 1,80X1,10X1,40 M, VOLUME DE 1.500 LITROS, REVESTIDO INTERNAMENTE COM MASSA ÚNICA E IMPERMEABILIZANTE E COM TAMPA DE CONCRETO ARMADO COM ESPESURA DE 8 CM	INH - INSTALAÇÕES HIDROSANITÁRIAS	UN	1,0000000	2.387,44	2.387,44	
Composição Auxiliar	92423 SINAPI	MONTAGEM E DESMONTAGEM DE FÓRMA DE PILARES RETANGULARES E ESTRUTURAS SIMILARES, PÉ-DIREITO SIMPLES, EM CHAPA DE MADEIRA COMPENSADA RESINADA, 6 UTILIZAÇÕES. AF_08/2020	FUES - FUNDAÇÕES E ESTRUTURAS	m²	2,4200000	71,18	172,25	
Composição Auxiliar	92917 SINAPI	ARMAÇÃO DE ESTRUTURAS DE CONCRETO ARMADO, EXCETO VIGAS, PILARES, LAJES E FUNDAÇÕES, UTILIZANDO AÇO CA-50 DE 8,0 MM - MONTAGEM. AF_12/2015	FUES - FUNDAÇÕES E ESTRUTURAS	KG	26,3400000	16,79	442,24	
Composição Auxiliar	84963 SINAPI	CONCRETO FCK = 15MPA, TRAÇO 1:3,4:3,5 (EM MASSA SECA DE CIMENTO/ AREIA MÉDIA/ BRITA 1) - PREPARO MECÂNICO COM BETONEIRA 400 L. AF_05/2021	FUES - FUNDAÇÕES E ESTRUTURAS	m³	0,3678400	379,72	139,67	
Composição Auxiliar	87547 SINAPI	MASSA ÚNICA, PARA RECEBIMENTO DE PINTURA, EM ARGAMASSA TRAÇO 1:2:8, PREPARO MECÂNICO COM BETONEIRA 400L, APLICADA MANUALMENTE EM FACES INTERNAS DE PAREDES, ESPESURA DE 10MM, COM EXECUÇÃO DE TALISCAS. AF_06/2014	REVE - REVESTIMENTO E TRATAMENTO DE SUPERFÍCIES	m²	6,9440000	24,62	170,96	
Composição Auxiliar	72131 SINAPI	ALVENARIA EM TIJOLO CERÂMICO MACIÇO 5X10X20CM 1 VEZ (ESPESURA 20CM), ASSENTADO COM ARGAMASSA TRAÇO 1:2:8 (CIMENTO, CAL E AREIA)	PARE - PAREDES/PAINÉIS	m²	6,9440000	204,08	1.417,13	



Composições Analíticas com Preço Unitário
QUADRA JERUSALÉM

Bancos
SINAPI - 06/2022 - Maranhão
SBC - 06/2022 - Maranhão
ORSE - 06/2022 - Sergipe
SEINFRA - 027 - Ceará

B.D.I.
29,6%

Encargos Sociais
Desonerado:
Horista: 84,19%
Mensalista: 44,06%

Composições Analíticas com Preço Unitário									
Composições Principais									
Insumo	Código	Banco	Descrição	Material	Quant.	Valor Unit.	Valor		
	0000123	SINAPI	ADITIVO IMPERMEABILIZANTE DE PEGA NORMAL PARA ARGAMASSAS E CONCRETOS SEM ARMAÇÃO, LÍQUIDO E ISENTO DE CLORETO		L	2,9400000	8,57	25,19	
					MO sem LS =>	485,74	LS =>	408,94	MO com LS => 894,68
					Valor do BDI =>	698,39	Valor com BDI =>		3.065,83
4.6	Código	Banco	Descrição	Tipo	Und	Quant.	Valor Unit.	Total	
Composição	98062	SINAPI	SUMIDOURO CIRCULAR, EM CONCRETO PRÉ-MOLDADO, DIÂMETRO INTERNO = 1,84 M, ALTURA INTERNA = 2,00 M, ÁREA DE INFILTRAÇÃO: 13,1 M² (PARA 5 CONTRIBUINTES), AF_12/2020	INH - INSTALAÇÕES HIDROSANITÁRIAS	UN	1,0000000	3.331,86	3.331,86	
Composição Auxiliar	5679	SINAPI	RETROESCAVADEIRA SOBRE RODAS COM CARREGADEIRA, TRACÇÃO 4X4, POTÊNCIA LÍQ. 88 HP, CAÇAMBA CARREG. CAP. MÍN. 1 M3, CAÇAMBA RETRO CAP. 0,26 M3, PESO OPERACIONAL MÍN. 6.874 KG, PROFUNDIDADE ESCAVAÇÃO MÁX. 4,37 M - CHI DIURNO, AF_06/2014	CHOR - CUSTOS HORÁRIOS DE MÁQUINAS E EQUIPAMENTOS	CHI	0,8180000	63,51	52,01	
Composição Auxiliar	5676	SINAPI	RETROESCAVADEIRA SOBRE RODAS COM CARREGADEIRA, TRACÇÃO 4X4, POTÊNCIA LÍQ. 88 HP, CAÇAMBA CARREG. CAP. MÍN. 1 M3, CAÇAMBA RETRO CAP. 0,26 M3, PESO OPERACIONAL MÍN. 6.874 KG, PROFUNDIDADE ESCAVAÇÃO MÁX. 4,37 M - CHP DIURNO, AF_06/2014	CHOR - CUSTOS HORÁRIOS DE MÁQUINAS E EQUIPAMENTOS	CHP	0,4018000	153,59	61,72	
Composição Auxiliar	97736	SINAPI	PEÇA CIRCULAR PRÉ-MOLDADA, VOLUME DE CONCRETO DE 10 A 30 LITROS, TAXA DE FIBRA DE POLIPROPILENO APROXIMADA DE 6 KG/M³, AF_01/2018_P	FUES - FUNDAÇÕES E ESTRUTURAS	m²	0,0154000	5.655,73	87,09	
Composição Auxiliar	97740	SINAPI	PEÇA CIRCULAR PRÉ-MOLDADA, VOLUME DE CONCRETO ACIMA DE 100 LITROS, TAXA DE AÇO APROXIMADA DE 30KG/M³, AF_01/2018	FUES - FUNDAÇÕES E ESTRUTURAS	m²	0,2373000	2.253,72	534,80	
Composição Auxiliar	101624	SINAPI	PREPARO DE FUNDO DE VALA COM LARGURA MAIOR OU IGUAL A 1,5 M E MENOR QUE 2,5 M, COM CAMADA DE BRITA, LANÇAMENTO MECANIZADO, AF_08/2020	MOVT - MOVIMENTO DE TERRA	m²	0,3733000	186,29	62,07	
Composição Auxiliar	100475	SINAPI	ARGAMASSA TRAÇO 1:3 (EM VOLUME DE CIMENTO E AREIA MÉDIA ÚMIDA) COM ADIÇÃO DE IMPERMEABILIZANTE, PREPARO MECÂNICO COM BETONEIRA 400 L, AF_08/2019	SEDI - SERVIÇOS DIVERSOS	m³	0,0148000	678,48	9,80	
Composição Auxiliar	88309	SINAPI	PEDREIRO COM ENCARGOS COMPLEMENTARES	SEDI - SERVIÇOS DIVERSOS	H	1,0448000	32,03	33,46	
Composição Auxiliar	88316	SINAPI	SERVEANTE COM ENCARGOS COMPLEMENTARES	SEDI - SERVIÇOS DIVERSOS	H	0,8210000	23,45	19,25	
Insumo	00043446	SINAPI	ANEL EM CONCRETO ARMADO, PERFURADO, PARA FOSSAS SEPTICAS E SUMIDOUROS, SEM FUNDO, DIÂMETRO INTERNO DE 2,00 M E ALTURA DE 0,50 M	Material	UN	4,0000000	617,89	2.471,56	
					MO sem LS =>	187,37	LS =>	157,75	MO com LS => 345,12
					Valor do BDI =>	882,89	Valor com BDI =>		4.314,75
4.9	Código	Banco	Descrição	Tipo	Und	Quant.	Valor Unit.	Total	
Composição	74104/001	SINAPI	CAIXA DE INSPEÇÃO EM ALVENARIA DE TLILO MACIÇO 60X80X60CM, REVESTIDA INTERNAMENTO COM BARRA LISA (CIMENTO E AREIA, TRAÇO 1:4) E=2,0CM, COM TAMPA PRÉ-MOLDADA DE CONCRETO E FUNDO DE CONCRETO 15MPA TIPO C - ESCAVAÇÃO E CONFECÇÃO	INH - INSTALAÇÕES HIDROSANITÁRIAS	UN	1,0000000	232,69	232,69	
Composição Auxiliar	94969	SINAPI	CONCRETO FCK = 15MPA, TRAÇO 1:3 4:3 5 (EM MASSA SECA DE CIMENTO/ AREIA MÉDIA/ BRITA 1) - PREPARO MECÂNICO COM BETONEIRA 800 L, AF_05/2021	FUES - FUNDAÇÕES E ESTRUTURAS	m³	0,0180000	371,29	6,68	
Composição Auxiliar	93359	SINAPI	ESCAVAÇÃO MANUAL DE VALA COM PROFUNDIDADE MENOR OU IGUAL A 1,20 M, AF_02/2021	MOVT - MOVIMENTO DE TERRA	m²	0,2160000	92,76	20,03	
Composição Auxiliar	87335	SINAPI	ARGAMASSA TRAÇO 1:2:8 (EM VOLUME DE CIMENTO, CAL E AREIA MÉDIA ÚMIDA) PARA EMBOÇO/MASSA ÚNICA/ASSENTAMENTO DE ALVENARIA DE VEDAÇÃO, PREPARO MECÂNICO COM MISTURADOR DE EIXO HORIZONTAL DE 300 KG, AF_08/2019	SEDI - SERVIÇOS DIVERSOS	m³	0,0228000	481,32	10,97	
Composição Auxiliar	88630	SINAPI	ARGAMASSA TRAÇO 1:4 (CIMENTO E AREIA MÉDIA), PREPARO MECÂNICO COM BETONEIRA 400 L, AF_08/2014	SEDI - SERVIÇOS DIVERSOS	m³	0,0185000	421,51	6,95	
Composição Auxiliar	88309	SINAPI	PEDREIRO COM ENCARGOS COMPLEMENTARES	SEDI - SERVIÇOS DIVERSOS	H	1,9000000	32,03	60,85	
Composição Auxiliar	88316	SINAPI	SERVEANTE COM ENCARGOS COMPLEMENTARES	SEDI - SERVIÇOS DIVERSOS	H	1,6500000	23,45	38,69	
Composição Auxiliar	6087	SINAPI	TAMPA EM CONCRETO ARMADO 60X80X5CM F/1CX INSPCAO/FOSSA SEPTICA	INH - INSTALAÇÕES HIDROSANITÁRIAS	UN	1,0000000	39,41	39,41	
Insumo	00001379	SINAPI	CIMENTO PORTLAND COMPOSTO CP II-32	Material	KG	0,8000000	0,69	0,58	
Insumo	00007258	SINAPI	TLILO CERAMICO MACIÇO COMUM *5 X 10 X 20* CM (L X A X C)	Material	UN	75,8860000	0,84	48,56	
					MO sem LS =>	65,58	LS =>	55,19	MO com LS => 120,75
					Valor do BDI =>	88,84	Valor com BDI =>		301,33
5.1	Código	Banco	Descrição	Tipo	Und	Quant.	Valor Unit.	Total	
Composição	91635	SINAPI	ELETRODUTO FLEXÍVEL CORRUGADO REFORÇADO, PVC, DN 25 MM (3/4"), PARA CIRCUITOS TERMINAIS, INSTALADO EM FORRO - FORNECIMENTO E INSTALAÇÃO, AF_12/2015	INEL - INSTALAÇÃO ELÉTRICA/ELTRIFICACÃO E ILUMINAÇÃO EXTERNA	M	1,0000000	12,05	12,05	
Composição Auxiliar	91170	SINAPI	FIXAÇÃO DE TUBOS HORIZONTAIS DE PVC, CPVC OU COBRE DIÂMETROS MENORES OU IGUAIS A 40 MM OU ELETROCALHAS ATÉ 150MM DE LARGURA, COM ABRAÇADEIRA METÁLICA RÍGIDA TIPO D 1/2", FIXADA EM PERFILADO EM LAJE, AF_05/2015	INH - INSTALAÇÕES HIDROSANITÁRIAS	M	1,0000000	4,27	4,27	
Composição Auxiliar	88264	SINAPI	ELETRICISTA COM ENCARGOS COMPLEMENTARES	SEDI - SERVIÇOS DIVERSOS	H	0,0700000	32,42	2,26	
Composição Auxiliar	88247	SINAPI	AUXILIAR DE ELETRICISTA COM ENCARGOS COMPLEMENTARES	SEDI - SERVIÇOS DIVERSOS	H	0,0700000	24,06	1,74	
Insumo	00039244	SINAPI	ELETRODUTO PVC FLEXÍVEL CORRUGADO, REFORÇADO, COR LARANJA, DE 25 MM, PARA LAJES E PISOS	Material	M	1,1000000	3,44	3,78	
					MO sem LS =>	3,12	LS =>	2,62	MO com LS => 5,74
					Valor do BDI =>	3,55	Valor com BDI =>		15,80
6.2	Código	Banco	Descrição	Tipo	Und	Quant.	Valor Unit.	Total	
Composição	101686	SINAPI	REFLETOR RETANGULAR FECHADO, COM LÂMPADA VAPOR METÁLICO 400 W - FORNECIMENTO E INSTALAÇÃO, AF_08/2020	INEL - INSTALAÇÃO ELÉTRICA/ELTRIFICACÃO E ILUMINAÇÃO EXTERNA	UN	1,0000000	508,42	508,42	
Composição Auxiliar	88264	SINAPI	ELETRICISTA COM ENCARGOS COMPLEMENTARES	SEDI - SERVIÇOS DIVERSOS	H	0,5888000	32,42	19,08	



Composições Analíticas com Preço Unitário
QUADRA JERUSALEM

Bancos
SINAPI - 05/2022 - Maranhão
SBC - 08/2022 - Maranhão
ORSE - 05/2022 - Sergipe
SEINFRA - 027 - Ceará

B.D.I.
26,5%

Encargos Sociais
Desonerado:
Horista: 84,16%
Mensalista: 48,08%

Composições Analíticas com Preço Unitário										
Composições Principais										
Composição	Código	Banco	Descrição	Tipo	Und	Quant.	Valor Unit	Valor	Total	
Auxiliar	88247	SINAPI	AUXILIAR DE ELETRICISTA COM ENCARGOS COMPLEMENTARES	SEDI - SERVIÇOS DIVERSOS	H	0,5889000	24,96		14,69	
Insumo	00021127	SINAPI	FITA ISOLANTE ADESIVA ANTICHAMA, USO ATÉ 750 V, EM ROLO DE 19 MM X 5 M	Material	UN	0,0420000	5,02		0,21	
Insumo	00003752	SINAPI	LAMPADA VAPOR METALICO TUBULAR 400 W (BASE E40)	Material	UN	1,0000000	74,29		74,29	
Insumo	00012318	SINAPI	REATOR P/1 LAMPADA VAPOR DE MERCURIO 400W USO EXT	Material	UN	1,0000000	235,29		235,29	
Insumo	00012273	SINAPI	PROJETOR RETANGULAR FECHADO PARA LAMPADA VAPOR DE MERCURIO/SODIO 250 W A 500 W, CABECEIRAS EM ALUMINIO FUNDIDO, CORPO EM ALUMINIO ANODIZADO, PARA LAMPADA E40 FECHAMENTO EM VIDRO TEMPERADO.	Material	UN	1,0000000	164,86		164,86	
				MO sem LS =>		16,26	LS =>	13,69	MO com LS =>	29,95
				Valor do BDI =>		149,98			Valor com BDI =>	658,40
5.3	Código	Banco	Descrição	Tipo	Und	Quant.	Valor Unit	Total		
Composição	97591	SINAPI	LUMINARIA TIPO PLAFON REDONDO COM VIDRO FOSCO, DE SOBREPOR, COM 2 LAMPADAS FLUORESCENTES DE 15 W, SEM REATOR - FORNECIMENTO E INSTALACAO. AF_02/2020	INEL - INSTALACAO ELÉTRICA/ELETRIFICACAO E ILUMINACAO EXTERNA	UN	1,0000000	162,01		162,01	
Composição Auxiliar	88264	SINAPI	ELETRICISTA COM ENCARGOS COMPLEMENTARES	SEDI - SERVIÇOS DIVERSOS	H	0,6920000	32,42		22,43	
Composição Auxiliar	88247	SINAPI	AUXILIAR DE ELETRICISTA COM ENCARGOS COMPLEMENTARES	SEDI - SERVIÇOS DIVERSOS	H	0,2883000	24,96		7,19	
Insumo	00038770	SINAPI	LUMINARIA PLAFON REDONDO COM VIDRO FOSCO DIAMETRO "30" CM, PARA 2 LAMPADAS, BASE E27, POTENCIA MAXIMA 40/60 W (NAO INCLUI LAMPADAS)	Material	UN	1,0000000	108,39		108,39	
Insumo	00038191	SINAPI	LAMPADA FLUORESCENTE COMPACTA 2U BRANCA 15 W, BASE E27 (127/220 V)	Material	UN	2,0000000	11,50		23,00	
				MO sem LS =>		14,35	LS =>	12,08	MO com LS =>	26,43
				Valor do BDI =>		47,79			Valor com BDI =>	209,80
5.4	Código	Banco	Descrição	Tipo	Und	Quant.	Valor Unit	Total		
Composição	91953	SINAPI	INTERRUPTOR SIMPLES (1 MÓDULO), 10A/250V, INCLUINDO SUPORTE E PLACA - FORNECIMENTO E INSTALACAO. AF_12/2015	INEL - INSTALACAO ELÉTRICA/ELETRIFICACAO E ILUMINACAO EXTERNA	UN	1,0000000	27,98		27,98	
Composição Auxiliar	91946	SINAPI	SUPORTE PARAFUSADO COM PLACA DE ENCAIXE 4" X 2" MÉDIO (1,30 M DO PISO) PARA PONTO ELÉTRICO - FORNECIMENTO E INSTALACAO. AF_12/2015	INEL - INSTALACAO ELÉTRICA/ELETRIFICACAO E ILUMINACAO EXTERNA	UN	1,0000000	8,35		8,35	
Composição Auxiliar	91952	SINAPI	INTERRUPTOR SIMPLES (1 MÓDULO), 10A/250V, SEM SUPORTE E SEM PLACA - FORNECIMENTO E INSTALACAO. AF_12/2015	INEL - INSTALACAO ELÉTRICA/ELETRIFICACAO E ILUMINACAO EXTERNA	UN	1,0000000	19,63		19,63	
				MO sem LS =>		8,17	LS =>	6,88	MO com LS =>	15,05
				Valor do BDI =>		8,25			Valor com BDI =>	36,23
5.6	Código	Banco	Descrição	Tipo	Und	Quant.	Valor Unit	Total		
Composição	101946	SINAPI	QUADRO DE MEDIÇÃO GERAL DE ENERGIA PARA 1 MEDIDOR DE SOBREPOR - FORNECIMENTO E INSTALACAO. AF_10/2020	INEL - INSTALACAO ELÉTRICA/ELETRIFICACAO E ILUMINACAO EXTERNA	UN	1,0000000	185,09		185,09	
Composição Auxiliar	88264	SINAPI	ELETRICISTA COM ENCARGOS COMPLEMENTARES	SEDI - SERVIÇOS DIVERSOS	H	1,5233000	32,42		49,38	
Composição Auxiliar	88247	SINAPI	AUXILIAR DE ELETRICISTA COM ENCARGOS COMPLEMENTARES	SEDI - SERVIÇOS DIVERSOS	H	1,5233000	24,96		38,02	
Insumo	00011950	SINAPI	BUCHA DE NYLON SEM ABA S8, COM PARAFUSO DE 4,20 X 40 MM EM ACO ZINCADO COM ROSCA SOBERBA, CABECA CHATA E FENDA PHILLIPS	Material	UN	4,0000000	0,20		0,80	
Insumo	00039808	SINAPI	CAIXA PARA MEDIDOR MONOFASICO, EM POLICARBONATO / TERMOPLASTICO, PARA ALOJAR 1 DISJUNTOR (PADRAO DA CONCESSIONARIA LOCAL)	Material	UN	1,0000000	97,69		97,69	
				MO sem LS =>		42,08	LS =>	35,42	MO com LS =>	77,50
				Valor do BDI =>		54,89			Valor com BDI =>	240,98
5.8	Código	Banco	Descrição	Tipo	Und	Quant.	Valor Unit	Total		
Composição	83463	SINAPI	QUADRO DE DISTRIBUICAO DE ENERGIA EM CHAPA DE ACO GALVANIZADO, PARA 12 DISJUNTORES TERMOMAGNETICOS MONOPOLARES, COM BARRAMENTO TRIFASICO E NEUTRO - FORNECIMENTO E INSTALACAO	INEL - INSTALACAO ELÉTRICA/ELETRIFICACAO E ILUMINACAO EXTERNA	UN	1,0000000	581,05		581,05	
Composição Auxiliar	88264	SINAPI	ELETRICISTA COM ENCARGOS COMPLEMENTARES	SEDI - SERVIÇOS DIVERSOS	H	2,0000000	32,42		64,84	
Composição Auxiliar	88247	SINAPI	AUXILIAR DE ELETRICISTA COM ENCARGOS COMPLEMENTARES	SEDI - SERVIÇOS DIVERSOS	H	2,0000000	24,96		49,92	
Insumo	00013383	SINAPI	QUADRO DE DISTRIBUICAO COM BARRAMENTO TRIFASICO, DE EMBUTIR, EM CHAPA DE ACO GALVANIZADO, PARA 12 DISJUNTORES DIN, 100 A	Material	UN	1,0000000	466,29		466,29	
				MO sem LS =>		55,25	LS =>	48,51	MO com LS =>	103,76
				Valor do BDI =>		171,40			Valor com BDI =>	752,45
5.7	Código	Banco	Descrição	Tipo	Und	Quant.	Valor Unit	Total		
Composição	97586	SINAPI	LUMINARIA TIPO CALHA, DE SOBREPOR, COM 2 LAMPADAS TUBULARES FLUORESCENTES DE 36 W, COM REATOR DE PARTIDA RAPIDA - FORNECIMENTO E INSTALACAO. AF_02/2020	INEL - INSTALACAO ELÉTRICA/ELETRIFICACAO E ILUMINACAO EXTERNA	UN	1,0000000	226,41		226,41	
Composição Auxiliar	88264	SINAPI	ELETRICISTA COM ENCARGOS COMPLEMENTARES	SEDI - SERVIÇOS DIVERSOS	H	0,4144000	32,42		13,43	
Composição Auxiliar	88247	SINAPI	AUXILIAR DE ELETRICISTA COM ENCARGOS COMPLEMENTARES	SEDI - SERVIÇOS DIVERSOS	H	0,1727000	24,96		4,31	
Insumo	00003799	SINAPI	LUMINARIA DE SOBREPOR EM CHAPA DE ACO PARA 2 LAMPADAS FLUORESCENTES DE "36" W, ALETADA, COMPLETA (LAMPADAS E REATOR INCLUSOS)	Material	UN	1,0000000	208,67		208,67	
				MO sem LS =>		8,59	LS =>	7,23	MO com LS =>	15,82
				Valor do BDI =>		88,79			Valor com BDI =>	293,20
5.8	Código	Banco	Descrição	Tipo	Und	Quant.	Valor Unit	Total		
Composição	91996	SINAPI	TOMADA MÉDIA DE EMBUTIR (1 MÓDULO), 2P+1 10 A, INCLUINDO SUPORTE E PLACA - FORNECIMENTO E INSTALACAO. AF_12/2015	INEL - INSTALACAO ELÉTRICA/ELETRIFICACAO E ILUMINACAO EXTERNA	UN	1,0000000	33,67		33,67	
Composição Auxiliar	91946	SINAPI	SUPORTE PARAFUSADO COM PLACA DE ENCAIXE 4" X 2" MÉDIO (1,30 M DO PISO) PARA PONTO ELÉTRICO - FORNECIMENTO E INSTALACAO. AF_12/2015	INEL - INSTALACAO ELÉTRICA/ELETRIFICACAO E ILUMINACAO EXTERNA	UN	1,0000000	8,35		8,35	

Composições Analíticas com Preço Unitário
QUADRA JERUSALEM

Bancos
SINAPI - 05/2022 - Maranhão
SBC - 06/2022 - Maranhão
ORSE - 08/2023 - Sergipe
SEINFRA - 027 - Ceará

B.D.I.
29,5%

Encargos Sociais
Desonerado
Horista: 84,19%
Mensalista: 48,08%

Composições Analíticas com Preço Unitário							
Composições Principais							
Composição	Código	Banco	Descrição	Tipo	Und	Quant.	Valor Unit.
Auxiliar	91994	SINAPI	TOMADA MÉDIA DE EMBUTIR (1 MÓDULO), 2P+1 10 A, SEM SUPORTE E SEM PLACA - FORNECIMENTO E INSTALAÇÃO. AF_12/2015	INEL - INSTALAÇÃO ELÉTRICA/ELETRIFICAÇÃO E ILUMINAÇÃO EXTERNA	UN	1,0000000	25,32
			MO sem LS =>			10,46	19,27
						LS =>	8,81
						MO com LS =>	19,27
						Valor do BDI =>	9,93
						Valor com BDI =>	43,60
5.9	Código	Banco	Descrição	Tipo	Und	Quant.	Valor Unit.
Composição	91927	SINAPI	CABO DE COBRE FLEXÍVEL ISOLADO, 2,5 MM², ANTI-CHAMA 0,6/1,0 KV, PARA CIRCUITOS TERMINAIS - FORNECIMENTO E INSTALAÇÃO. AF_12/2015	INEL - INSTALAÇÃO ELÉTRICA/ELETRIFICAÇÃO E ILUMINAÇÃO EXTERNA	M	1,0000000	5,81
Composição	88264	SINAPI	ELETRICISTA COM ENCARGOS COMPLEMENTARES	SEDI - SERVIÇOS DIVERSOS	H	0,0300000	32,42
Auxiliar	88247	SINAPI	AUXILIAR DE ELETRICISTA COM ENCARGOS COMPLEMENTARES	SEDI - SERVIÇOS DIVERSOS	H	0,0300000	24,96
Auxiliar	00001022	SINAPI	CABO DE COBRE, FLEXÍVEL, CLASSE 4 OU 5, ISOLAÇÃO EM PVC/A, ANTICHAMA BWF-B, COBERTURA PVC-ST1, ANTICHAMA BWF-B, 1 CONDUTOR, 0,6/1 KV, SECAO NOMINAL 2,5 MM2	Material	M	1,1900000	3,42
Insumo	00021127	SINAPI	FITA ISOLANTE ADESIVA ANTICHAMA, USO ATE 750 V, EM ROLO DE 19 MM X 5 M	Material	UN	0,0090000	5,02
			MO sem LS =>			0,83	1,52
						LS =>	0,69
						MO com LS =>	1,52
						Valor do BDI =>	1,71
						Valor com BDI =>	7,52
5.10	Código	Banco	Descrição	Tipo	Und	Quant.	Valor Unit.
Composição	91929	SINAPI	CABO DE COBRE FLEXÍVEL ISOLADO, 4 MM², ANTI-CHAMA 0,6/1,0 KV, PARA CIRCUITOS TERMINAIS - FORNECIMENTO E INSTALAÇÃO. AF_12/2015	INEL - INSTALAÇÃO ELÉTRICA/ELETRIFICAÇÃO E ILUMINAÇÃO EXTERNA	M	1,0000000	8,16
Composição	88264	SINAPI	ELETRICISTA COM ENCARGOS COMPLEMENTARES	SEDI - SERVIÇOS DIVERSOS	H	0,0400000	32,42
Auxiliar	88247	SINAPI	AUXILIAR DE ELETRICISTA COM ENCARGOS COMPLEMENTARES	SEDI - SERVIÇOS DIVERSOS	H	0,0400000	24,96
Auxiliar	00001021	SINAPI	CABO DE COBRE, FLEXÍVEL, CLASSE 4 OU 5, ISOLAÇÃO EM PVC/A, ANTICHAMA BWF-B, COBERTURA PVC-ST1, ANTICHAMA BWF-B, 1 CONDUTOR, 0,6/1 KV, SECAO NOMINAL 4 MM2	Material	M	1,1900000	4,91
Insumo	00021127	SINAPI	FITA ISOLANTE ADESIVA ANTICHAMA, USO ATE 750 V, EM ROLO DE 19 MM X 5 M	Material	UN	0,0090000	5,02
			MO sem LS =>			1,10	2,02
						LS =>	0,92
						MO com LS =>	2,02
						Valor do BDI =>	2,40
						Valor com BDI =>	10,56
5.11	Código	Banco	Descrição	Tipo	Und	Quant.	Valor Unit.
Composição	93660	SINAPI	DISJUNTOR BIPOLAR TIPO DIN, CORRENTE NOMINAL DE 10A - FORNECIMENTO E INSTALAÇÃO. AF_10/2020	INEL - INSTALAÇÃO ELÉTRICA/ELETRIFICAÇÃO E ILUMINAÇÃO EXTERNA	UN	1,0000000	47,94
Composição	88264	SINAPI	ELETRICISTA COM ENCARGOS COMPLEMENTARES	SEDI - SERVIÇOS DIVERSOS	H	0,0703000	32,42
Auxiliar	88247	SINAPI	AUXILIAR DE ELETRICISTA COM ENCARGOS COMPLEMENTARES	SEDI - SERVIÇOS DIVERSOS	H	0,0703000	24,96
Auxiliar	00034616	SINAPI	DISJUNTOR TIPO DIN/EC, BIPOLAR DE 6 ATE 32A	Material	UN	1,0000000	42,04
Insumo	00001570	SINAPI	TERMINAL A COMPRESSAO EM COBRE ESTANHADO PARA CABO 2,5 MM2, 1 FURO E 1 COMPRESSAO, PARA PARAFUSO DE FIXACAO M5	Material	UN	2,0000000	0,94
			MO sem LS =>			1,94	3,57
						LS =>	1,53
						MO com LS =>	3,57
						Valor do BDI =>	14,14
						Valor com BDI =>	62,08
5.12	Código	Banco	Descrição	Tipo	Und	Quant.	Valor Unit.
Composição	93662	SINAPI	DISJUNTOR BIPOLAR TIPO DIN, CORRENTE NOMINAL DE 20A - FORNECIMENTO E INSTALAÇÃO. AF_10/2020	INEL - INSTALAÇÃO ELÉTRICA/ELETRIFICAÇÃO E ILUMINAÇÃO EXTERNA	UN	1,0000000	52,07
Composição	88264	SINAPI	ELETRICISTA COM ENCARGOS COMPLEMENTARES	SEDI - SERVIÇOS DIVERSOS	H	0,1325000	32,42
Auxiliar	88247	SINAPI	AUXILIAR DE ELETRICISTA COM ENCARGOS COMPLEMENTARES	SEDI - SERVIÇOS DIVERSOS	H	0,1325000	24,96
Auxiliar	00034616	SINAPI	DISJUNTOR TIPO DIN/EC, BIPOLAR DE 6 ATE 32A	Material	UN	1,0000000	42,04
Insumo	00001571	SINAPI	TERMINAL A COMPRESSAO EM COBRE ESTANHADO PARA CABO 4 MM2, 1 FURO E 1 COMPRESSAO, PARA PARAFUSO DE FIXACAO M5	Material	UN	2,0000000	1,22
			MO sem LS =>			3,85	6,73
						LS =>	3,08
						MO com LS =>	6,73
						Valor do BDI =>	15,36
						Valor com BDI =>	67,43
5.13	Código	Banco	Descrição	Tipo	Und	Quant.	Valor Unit.
Composição	91940	SINAPI	CAIXA RETANGULAR 4" X 2" MÉDIA (1,36 M DO PISO), PVC, INSTALADA EM PAREDE - FORNECIMENTO E INSTALAÇÃO. AF_12/2015	INEL - INSTALAÇÃO ELÉTRICA/ELETRIFICAÇÃO E ILUMINAÇÃO EXTERNA	UN	1,0000000	16,92
Composição	88529	SINAPI	ARGAMASSA TRAÇO 1:3 (EM VOLUME DE CIMENTO E AREIA MÉDIA ÚMIDA), PREPARO MANUAL. AF_08/2019	SEDI - SERVIÇOS DIVERSOS	m³	0,0090000	609,10
Composição	88264	SINAPI	ELETRICISTA COM ENCARGOS COMPLEMENTARES	SEDI - SERVIÇOS DIVERSOS	H	0,2470000	32,42
Auxiliar	88247	SINAPI	AUXILIAR DE ELETRICISTA COM ENCARGOS COMPLEMENTARES	SEDI - SERVIÇOS DIVERSOS	H	0,2470000	24,96
Auxiliar	00001872	SINAPI	CAIXA DE PASSAGEM, EM PVC, DE 4" X 2", PARA ELETRODUTO FLEXÍVEL CORRUGADO	Material	UN	1,0000000	2,22
			MO sem LS =>			6,90	12,71
						LS =>	5,81
						MO com LS =>	12,71
						Valor do BDI =>	4,99
						Valor com BDI =>	21,91
6.2	Código	Banco	Descrição	Tipo	Und	Quant.	Valor Unit.
Composição	91336	SINAPI	PORTA DE ALUMÍNIO DE ABRIR COM LAMBRI, COM GUARNIÇÃO FIXAÇÃO COM PARAFUSOS - FORNECIMENTO E INSTALAÇÃO. AF_12/2019	ESQV - ESQUADRIAS/FERRAGENS/VIDROS	m²	1,0000000	810,62
Composição	88309	SINAPI	PEDREIRO COM ENCARGOS COMPLEMENTARES	SEDI - SERVIÇOS DIVERSOS	H	0,3563000	32,03
Composição	88316	SINAPI	SERVENTE COM ENCARGOS COMPLEMENTARES	SEDI - SERVIÇOS DIVERSOS	H	0,1779000	23,45
Auxiliar	00007568	SINAPI	BUCHA DE NYLON SEM ABA S10, COM PARAFUSO DE 6,16 X 65 MM EM ACO ZINCADO COM ROSCA SOBERBA, CABECA CHATA E FENDA PHILLIPS	Material	UN	4,8168000	0,61
Insumo	00036886	SINAPI	GUARNIÇÃO / MOLDURA / ARREIMATE DE ACABAMENTO PARA ESQUADRIA EM ALUMINIO PERFIL 25, ACABAMENTO ANODIZADO BRANCO OU BRILHANTE, PARA 1 FACE	Material	M	6,8504000	28,52



Composições Analíticas com Preço Unitário
QUADRA JERUSALÉM

Bancos
SINAPI - 06/2022 - Maranhão
SBC - 06/2022 - Maranhão
ORSE - 06/2022 - Sergipe
SEINFRA - 017 - Ceará

B.D.I.
29,8%

Encargos Sociais
Desonerado:
Horista: 64,19%
Mensalista: 48,98%

Composições Analíticas com Preço Unitário									
Composição Base Principal									
Insumo	Código	Banco	Descrição	Material	Und	Quant.	Valor Unit.	Valor	Total
Insumo	00004814	SINAPI	PORTA DE ABRIR EM ALUMINIO COM LAMBRI HORIZONTAL LAMINADA, ACABAMENTO ANODIZADO NATURAL, SEM GUARNICAO ALIZAR/VISTA	Material	m²	1,0000000	560,46		560,46
Insumo	00000142	SINAPI	SELANTE ELASTICO MONOCOMPONENTE A BASE DE POLIURETANO (PU) PARA JUNTAS DIVERSAS	Material	310ML	0,8829000	41,10		36,28
			MO sem LS =>		7,53	LS =>	6,34	MO com LS =>	13,87
			Valor do BDI =>					Valor com BDI =>	1.049,75
6.3	Código	Banco	Descrição	Tipo	Und	Quant.	Valor Unit.	Valor	Total
Composição	84559	SINAPI	JANELA DE AÇO TIPO BASCULANTE PARA VIDROS, COM BATENTE, FERRAGENS E PINTURA ANTICORROSIVA. EXCLUSIVE VIDROS, ACABAMENTO, ALIZAR E CONTRAMARCO. FORNECIMENTO E INSTALAÇÃO. AF_12/2019	ESQV - ESQUADRIAS/FERRAGENS/MDR OS	m²	1,0000000	849,39		849,39
Composição Auxiliar	88629	SINAPI	ARGAMASSA TRAÇO 1:3 (EM VOLUME DE CIMENTO E AREIA MÉDIA ÚMIDA), PREPARO MANUAL. AF_08/2019	SEDI - SERVIÇOS DIVERSOS	m³	0,0210000	608,10		12,79
Composição Auxiliar	88309	SINAPI	PEDREIRO COM ENCARGOS COMPLEMENTARES	SEDI - SERVIÇOS DIVERSOS	H	4,5810000	32,03		148,72
Composição Auxiliar	88316	SINAPI	SERVENTE COM ENCARGOS COMPLEMENTARES	SEDI - SERVIÇOS DIVERSOS	H	2,2910000	23,45		53,72
Insumo	00011190	SINAPI	JANELA BASCULANTE, AÇO, COM BATENTE/REQUADRO, 60 X 60 CM (SEM VIDROS)	Material	UN	2,7780000	229,00		636,16
			MO sem LS =>		98,91	LS =>	83,27	MO com LS =>	182,18
			Valor do BDI =>					Valor com BDI =>	1.099,96
7.1	Código	Banco	Descrição	Tipo	Und	Quant.	Valor Unit.	Valor	Total
Composição	102504	SINAPI	PINTURA DE DEMARCAÇÃO DE QUADRA POLIESPORTIVA COM TINTA ACRILICA, E = 5 CM, APLICAÇÃO MANUAL. AF_05/2021	PINT - PINTURAS	M	1,0000000	10,89		10,89
Composição Auxiliar	88310	SINAPI	PINTOR COM ENCARGOS COMPLEMENTARES	SEDI - SERVIÇOS DIVERSOS	H	0,2390000	33,03		7,89
Composição Auxiliar	88316	SINAPI	SERVENTE COM ENCARGOS COMPLEMENTARES	SEDI - SERVIÇOS DIVERSOS	H	0,1000000	23,45		2,34
Insumo	00012815	SINAPI	FITA CREPE ROLO DE 25 MM X 50 M	Material	UN	0,0400000	8,00		0,32
Insumo	00007348	SINAPI	TINTA ACRILICA PREMIUM PARA PISO	Material	L	0,0210000	16,41		0,34
			MO sem LS =>		4,82	LS =>	4,05	MO com LS =>	8,87
			Valor do BDI =>					Valor com BDI =>	14,10
7.2	Código	Banco	Descrição	Tipo	Und	Quant.	Valor Unit.	Valor	Total
Composição	88489	SINAPI	APLICAÇÃO MANUAL DE PINTURA COM TINTA LÁTEX ACRILICA EM PAREDES, DUAS DEMÃO. AF_06/2014	PINT - PINTURAS	m²	1,0000000	15,85		15,85
Composição Auxiliar	88310	SINAPI	PINTOR COM ENCARGOS COMPLEMENTARES	SEDI - SERVIÇOS DIVERSOS	H	0,1870000	33,03		6,17
Composição Auxiliar	88316	SINAPI	SERVENTE COM ENCARGOS COMPLEMENTARES	SEDI - SERVIÇOS DIVERSOS	H	0,0690000	23,45		1,61
Insumo	00007356	SINAPI	TINTA LÁTEX ACRILICA PREMIUM, COR BRANCO FOSCO	Material	L	0,3300000	24,47		8,07
			MO sem LS =>		3,66	LS =>	3,09	MO com LS =>	6,75
			Valor do BDI =>					Valor com BDI =>	20,52
7.4	Código	Banco	Descrição	Tipo	Und	Quant.	Valor Unit.	Valor	Total
Composição	98130	SINAPI	APLICAÇÃO MANUAL DE MASSA ACRILICA EM PAREDES EXTERNAS DE CASAS, UMA DEMÃO. AF_05/2017	PINT - PINTURAS	m²	1,0000000	21,19		21,19
Composição Auxiliar	88310	SINAPI	PINTOR COM ENCARGOS COMPLEMENTARES	SEDI - SERVIÇOS DIVERSOS	H	0,4280000	33,03		14,16
Composição Auxiliar	88316	SINAPI	SERVENTE COM ENCARGOS COMPLEMENTARES	SEDI - SERVIÇOS DIVERSOS	H	0,1070000	23,45		2,50
Insumo	00003787	SINAPI	LIXA EM FOLHA PARA PAREDE OU MADEIRA, NUMERO 120, COR VERMELHA	Material	UN	0,0600000	0,81		0,04
Insumo	00043651	SINAPI	MASSA ACRILICA PARA SUPERFICIES INTERNAS E EXTERNAS	Material	KG	1,0430400	4,31		4,49
			MO sem LS =>		7,85	LS =>	6,61	MO com LS =>	14,46
			Valor do BDI =>					Valor com BDI =>	27,44
8.1	Código	Banco	Descrição	Tipo	Und	Quant.	Valor Unit.	Valor	Total
Composição	84213	SINAPI	TELHAMENTO COM TELHA DE AÇO ALUMÍNIO E = 0,5 MM, COM ATÉ 2 ÁGUAS, INCLUSIVE ICAMENTO. AF_07/2019	COBE - COBERTURA	m²	1,0000000	96,77		96,77
Composição Auxiliar	93281	SINAPI	GUINCHO ELÉTRICO DE COLUNA, CAPACIDADE 400 KG, COM MOTO FREIO MOTOR TRIFÁSICO DE 1,25 CV - CHP DIURNO. AF_03/2016	CHOR - CUSTOS HORÁRIOS DE MÁQUINAS E EQUIPAMENTOS	CHP	0,0009000	25,68		0,02
Composição Auxiliar	93282	SINAPI	GUINCHO ELÉTRICO DE COLUNA, CAPACIDADE 400 KG, COM MOTO FREIO MOTOR TRIFÁSICO DE 1,25 CV - CHI DIURNO. AF_03/2016	CHOR - CUSTOS HORÁRIOS DE MÁQUINAS E EQUIPAMENTOS	CHI	0,0013000	24,82		0,03
Composição Auxiliar	88323	SINAPI	TELHADISTA COM ENCARGOS COMPLEMENTARES	SEDI - SERVIÇOS DIVERSOS	H	0,0910000	31,36		2,85
Composição Auxiliar	88316	SINAPI	SERVENTE COM ENCARGOS COMPLEMENTARES	SEDI - SERVIÇOS DIVERSOS	H	0,0970000	23,45		2,27
Insumo	00011029	SINAPI	HASTE RETA PARA GANCHO DE FERRO GALVANIZADO, COM ROSCA 1/4" X 30 CM PARA FIXACAO DE TELHA METALICA, INCLUI PORCA E ARRUELAS DE VEDACAO	Material	CJ	4,1500000	2,11		8,75
Insumo	00007243	SINAPI	TELHA TRAPEZOIDAL EM AÇO ZINCADO, SEM PINTURA, ALTURA DE APROXIMADAMENTE 40 MM, ESPESSURA DE 0,50 MM E LARGURA UTIL DE 980 MM	Material	m²	1,1660000	71,08		82,85
			MO sem LS =>		2,49	LS =>	2,09	MO com LS =>	4,58
			Valor do BDI =>					Valor com BDI =>	125,31
8.2	Código	Banco	Descrição	Tipo	Und	Quant.	Valor Unit.	Valor	Total
Composição	100778	SINAPI	ESTRUTURA TRELICADA DE COBERTURA, TIPO FINK, COM LIGAÇÕES PARAFUSADAS, INCLUSIVE PERFIS METÁLICOS, CHAPAS METÁLICAS, MÃO DE OBRA E TRANSPORTE COM GUINDASTE - FORNECIMENTO E INSTALAÇÃO. AF_01/2020_P	FUES - FUNDAÇÕES E ESTRUTURAS	KG	1,0000000	12,02		12,02
Composição Auxiliar	93286	SINAPI	GUINDASTE HIDRÁULICO AUTOPROPULIDO, COM LANÇA TELESCÓPICA 40 M, CAPACIDADE MÁXIMA 60 T, POTÊNCIA 260 KW - CHI DIURNO. AF_03/2016	CHOR - CUSTOS HORÁRIOS DE MÁQUINAS E EQUIPAMENTOS	CHI	0,0006000	164,82		0,09
Composição Auxiliar	93287	SINAPI	GUINDASTE HIDRÁULICO AUTOPROPULIDO, COM LANÇA TELESCÓPICA 40 M, CAPACIDADE MÁXIMA 60 T, POTÊNCIA 260 KW - CHP DIURNO. AF_03/2016	CHOR - CUSTOS HORÁRIOS DE MÁQUINAS E EQUIPAMENTOS	CHP	0,0007000	316,61		0,22

Composições Analíticas com Preço Unitário
QUADRA JERUSALÉM

Bancos
SINAPI - 05/2022 - Maranhão
SBC - 04/2022 - Maranhão
ORSE - 04/2022 - Sergipe
SEINFRA - 027 - Ceará

B.D.I.
26,6%

Encargos Sociais
Desonerado:
Horista: 84,19%
Mensalista: 48,08%

Composições Analíticas com Preço Unitário									
Composições Principais									
Composição	Código/Banco	Descrição	Tipo	Und	Quant.	Valor Unit	Total		
Composição	100716: SINAPI	JATEAMENTO ABRASIVO COM GRANALHA DE AÇO EM PERFIL METÁLICO EM FÁBRICA. AF_01/2020	PINT - PINTURAS	m²	0,0079000	29,12	0,23		
Composição Auxiliar	100719: SINAPI	PINTURA COM TINTA ALQUÍDICA DE FUNDO (TIPO ZARCÃO) PULVERIZADA SOBRE PERFIL METÁLICO EXECUTADO EM FÁBRICA (POR DEMÃO). AF_01/2020_P	PINT - PINTURAS	m²	0,0079000	10,94	0,08		
Composição Auxiliar	88240: SINAPI	AJUDANTE DE ESTRUTURA METÁLICA COM ENCARGOS COMPLEMENTARES	SEDI - SERVIÇOS DIVERSOS	H	0,0008000	19,55	0,01		
Composição Auxiliar	88278: SINAPI	MONTADOR DE ESTRUTURA METÁLICA COM ENCARGOS COMPLEMENTARES	SEDI - SERVIÇOS DIVERSOS	H	0,0050000	27,11	0,13		
Insumo	00004777: SINAPI	CANTONEIRA AÇO ABAS IGUAIS (QUALQUER BITOLA), ESPESURA ENTRE 1/8" E 1/4"	Material	KG	0,4378000	10,90	4,78		
Insumo	00001333: SINAPI	CHAPA DE AÇO GROSSA, ASTM A36, E = 1/2" (12,70 MM) 99,59 KG/M2	Material	KG	0,0058000	12,24	0,07		
Insumo	00000442: SINAPI	PARAFUSO FRANCES M16 EM AÇO GALVANIZADO, COMPRIMENTO = 45 MM, DIAMETRO = 16 MM, CABECA ABALADA	Material	UN	0,0030000	4,80	0,01		
Insumo	00010986: SINAPI	PERFIL "U" DE AÇO LAMINADO, "U" 152 X 15,6	Material	KG	0,5188000	12,39	6,42		
				MO sem LS =>	0,12	LS =>	0,10	MO com LS =>	0,22
				Valor do BDI =>	3,54	Valor com BDI =>	15,56		
8.3	Código/Banco	Descrição	Tipo	Und	Quant.	Valor Unit	Total		
Composição	100777: SINAPI	ESTRUTURA TRELICADA DE COBERTURA, TIPO SHED, COM LIGAÇÕES PARAFUSADAS, INCLUSOS PERFS METÁLICOS, CHAPAS METÁLICAS, MÃO DE OBRA E TRANSPORTE COM GUINDASTE - FORNECIMENTO E INSTALAÇÃO. AF_01/2020_P	FUES - FUNDAÇÕES E ESTRUTURAS	KG	1,0000000	16,18	16,18		
Composição Auxiliar	93288: SINAPI	GUINDASTE HIDRÁULICO AUTOPROPELIDO, COM LANÇA TELESCÓPICA 40 M, CAPACIDADE MÁXIMA 60 T, POTÊNCIA 280 KW - CHI DIURNO. AF_03/2016	CHOR - CUSTOS HORÁRIOS DE MÁQUINAS E EQUIPAMENTOS	CHI	0,0004000	184,82	0,06		
Composição Auxiliar	93287: SINAPI	GUINDASTE HIDRÁULICO AUTOPROPELIDO, COM LANÇA TELESCÓPICA 40 M, CAPACIDADE MÁXIMA 80 T, POTÊNCIA 280 KW - CHP DIURNO AF_03/2016	CHOR - CUSTOS HORÁRIOS DE MÁQUINAS E EQUIPAMENTOS	CHP	0,0054000	316,61	1,70		
Composição Auxiliar	100716: SINAPI	JATEAMENTO ABRASIVO COM GRANALHA DE AÇO EM PERFIL METÁLICO EM FÁBRICA. AF_01/2020	PINT - PINTURAS	m²	0,0461000	29,12	1,34		
Composição Auxiliar	100719: SINAPI	PINTURA COM TINTA ALQUÍDICA DE FUNDO (TIPO ZARCÃO) PULVERIZADA SOBRE PERFIL METÁLICO EXECUTADO EM FÁBRICA (POR DEMÃO). AF_01/2020_P	PINT - PINTURAS	m²	0,0461000	10,94	0,50		
Composição Auxiliar	88240: SINAPI	AJUDANTE DE ESTRUTURA METÁLICA COM ENCARGOS COMPLEMENTARES	SEDI - SERVIÇOS DIVERSOS	H	0,0007000	19,55	0,01		
Composição Auxiliar	88278: SINAPI	MONTADOR DE ESTRUTURA METÁLICA COM ENCARGOS COMPLEMENTARES	SEDI - SERVIÇOS DIVERSOS	H	0,0388000	27,11	1,04		
Insumo	00004777: SINAPI	CANTONEIRA AÇO ABAS IGUAIS (QUALQUER BITOLA), ESPESURA ENTRE 1/8" E 1/4"	Material	KG	0,5568000	10,90	6,06		
Insumo	00001333: SINAPI	CHAPA DE AÇO GROSSA, ASTM A36, E = 1/2" (12,70 MM) 99,59 KG/M2	Material	KG	0,0034000	12,24	0,04		
Insumo	00010986: SINAPI	PERFIL "U" DE AÇO LAMINADO, "U" 152 X 15,6	Material	KG	0,4388000	12,39	5,43		
				MO sem LS =>	0,81	LS =>	0,68	MO com LS =>	1,49
				Valor do BDI =>	4,77	Valor com BDI =>	20,95		
9.4	Código/Banco	Descrição	Tipo	Und	Quant.	Valor Unit	Total		
Composição	8431: ORSE	Piso alta resistência ou industrial de 12 mm, comum, cor cinza, juntas, sem polimento, inclusive argamassa de regularização, aplicado - R1	Pisos - Cimentados, em Concreto Simples, tipo Tech-Stone e de Alta Resistência	m²	1,0000000	68,27	68,27		
Composição Auxiliar	2180: ORSE	Regularização de base para revest. de pisos com arg. traço 14, esp. média = 2,05 cm	Pisos - Cimentados, em Concreto Simples, tipo Tech-Stone e de Alta Resistência	m²	1,0000000	31,65	31,65		
Insumo	8428: ORSE	Piso alta resistência, comum, cor cinza, esp=12mm, aplicado com juntas plásticas, sem polimento m2	Pisos - Cimentados, em Concreto Simples, tipo Tech-Stone e de Alta Resistência	m²	1,0000000	30,00	30,00		
Insumo	00001379: SINAPI	CIMENTO PORTLAND COMPOSTO CP II-32	Material	KG	9,6000000	0,89	6,62		
				MO sem LS =>	11,58	LS =>	9,74	MO com LS =>	21,32
				Valor do BDI =>	20,13	Valor com BDI =>	89,40		
10.1	Código/Banco	Descrição	Tipo	Und	Quant.	Valor Unit	Total		
Composição	87273: SINAPI	REVESTIMENTO CERÂMICO PARA PAREDES INTERNAS COM PLACAS TIPO ESMALTADA EXTRA DE DIMENSÕES 33x45 CM APLICADAS EM AMBIENTES DE ÁREA MAIOR QUE 5 M² NA ALTURA INTEIRA DAS PAREDES. AF_06/2014	REVE - REVESTIMENTO E TRATAMENTO DE SUPERFÍCIES	m²	1,0000000	76,87	76,87		
Composição Auxiliar	88316: SINAPI	SERVENTE COM ENCARGOS COMPLEMENTARES	SEDI - SERVIÇOS DIVERSOS	H	0,3600000	23,45	8,44		
Composição Auxiliar	88256: SINAPI	AZULEIJAISTA OU LADRILHISTA COM ENCARGOS COMPLEMENTARES	SEDI - SERVIÇOS DIVERSOS	H	0,6600000	31,88	21,04		
Insumo	00001381: SINAPI	ARGAMASSA COLANTE AC1 PARA CERAMICAS	Material	KG	6,1400000	0,99	6,07		
Insumo	00034357: SINAPI	REJUNTE CIMENTICIO, QUALQUER COR	Material	KG	0,2200000	5,81	1,27		
Insumo	00000536: SINAPI	REVESTIMENTO EM CERÂMICA ESMALTADA EXTRA, PEI MENOR OU IGUAL A 3, FORMATO MENOR OU IGUAL A 2025 CM2	Material	m²	1,0800000	36,90	39,85		
				MO sem LS =>	14,24	LS =>	11,98	MO com LS =>	26,22
				Valor do BDI =>	22,61	Valor com BDI =>	99,26		
10.2	Código/Banco	Descrição	Tipo	Und	Quant.	Valor Unit	Total		
Composição	87251: SINAPI	REVESTIMENTO CERÂMICO PARA PISO COM PLACAS TIPO ESMALTADA EXTRA DE DIMENSÕES 45x45 CM APLICADA EM AMBIENTES DE ÁREA MAIOR QUE 10 M2. AF_09/2014	PISO - PISOS	m²	1,0000000	56,86	56,86		
Composição Auxiliar	88256: SINAPI	AZULEIJAISTA OU LADRILHISTA COM ENCARGOS COMPLEMENTARES	SEDI - SERVIÇOS DIVERSOS	H	0,2600000	31,88	8,28		
Composição Auxiliar	88316: SINAPI	SERVENTE COM ENCARGOS COMPLEMENTARES	SEDI - SERVIÇOS DIVERSOS	H	0,1500000	23,45	3,51		
Insumo	00001381: SINAPI	ARGAMASSA COLANTE AC1 PARA CERAMICAS	Material	KG	6,1400000	0,99	6,07		
Insumo	00001287: SINAPI	PISO EM CERÂMICA ESMALTADA EXTRA, PEI MAIOR OU IGUAL A 4, FORMATO MENOR OU IGUAL A 2025 CM2	Material	m²	1,0600000	35,76	37,90		
Insumo	00034357: SINAPI	REJUNTE CIMENTICIO, QUALQUER COR	Material	KG	0,1900000	5,81	1,10		
				MO sem LS =>	5,70	LS =>	4,79	MO com LS =>	10,49
				Valor do BDI =>	16,77	Valor com BDI =>	73,63		
11.4	Código/Banco	Descrição	Tipo	Und	Quant.	Valor Unit	Total		



Composições Analíticas com Preço Unitário
QUADRA JERUSALÉM

Bancos
SINAPI - 08/2022 - Maranhão
SBC - 06/2022 - Maranhão
ORSE - 08/2022 - Sergipe
SEINFRA - 027 - Ceará

B.D.I.
29,6%

Encargos Sociais
Desonerado:
Horista: 84,19%
Mensalista: 48,08%

Composições Analíticas com Preço Unitário									
Composições Principais									
Composição	Código	Banco	Descrição	Tipo	Und	Quant.	Valor Unit	Total	
Composição	102253	SINAPI	DIVISORIA SANTÁRIA, TIPO CABINE, EM GRANITO CINZA POLIDO, ESP = 3CM, ASSENTADO COM ARGAMASSA COLANTE AC III-E, EXCLUSIVE FERRAGENS. AF_01/2021	PARE - PAREDES/PAINÉIS	m²	1,0000000	807,75	807,75	
Composição Auxiliar	91692	SINAPI	SERRA CIRCULAR DE BANCADA COM MOTOR ELÉTRICO POTÊNCIA DE 5HP, COM COIFA PARA DISCO 10" - CHP DIURNO. AF_08/2015	CHOR - CUSTOS HORÁRIOS DE MÁQUINAS E EQUIPAMENTOS	CHP	0,0890000	28,08	2,49	
Composição Auxiliar	91693	SINAPI	SERRA CIRCULAR DE BANCADA COM MOTOR ELÉTRICO POTÊNCIA DE 5HP, COM COIFA PARA DISCO 10" - CHI DIURNO. AF_08/2015	CHOR - CUSTOS HORÁRIOS DE MÁQUINAS E EQUIPAMENTOS	CHI	1,3160000	27,03	35,57	
Composição Auxiliar	88274	SINAPI	MARMORISTA/GRANITEIRO COM ENCARGOS COMPLEMENTARES	SEDI - SERVIÇOS DIVERSOS	H	1,4050000	31,88	44,79	
Composição Auxiliar	88316	SINAPI	SERVENTE COM ENCARGOS COMPLEMENTARES	SEDI - SERVIÇOS DIVERSOS	H	0,7020000	23,45	16,46	
Composição Auxiliar Insumo	00000131	SINAPI	ADESIVO ESTRUTURAL A BASE DE RESINA EPOXI, BICOMPONENTE, PASTOSO (TIXOTRÓPICO)	Material	KG	0,5300000	54,32	28,76	
Insumo	00037596	SINAPI	ARGAMASSA COLANTE TIPO AC III E	Material	KG	0,9700000	3,49	3,36	
Insumo	00044476	SINAPI	DIVISORIA EM GRANITO, COM DUAS FACES POLIDAS, TIPO ANDORINHA/QUARTZ/ CASTELO/ CORUMBA OU OUTROS EQUIVALENTES DA REGIÃO, E= "3,0" CM	Material	m²	1,0500000	644,08	678,28	
				MO sem LS =>	48,50	LS =>	40,83	MO com LS =>	89,33
				Valor do BDI =>	238,28	Valor com BDI =>		1.046,03	
11.8	Código	Banco	Descrição	Tipo	Und	Quant.	Valor Unit	Total	
Composição	102364	SINAPI	ALAMBRADO PARA QUADRA POLIESPORTIVA, ESTRUTURADO POR TUBOS DE AÇO GALVANIZADO, (MONTANTES COM DIÂMETRO 2" TRAVESSAS E ESCORAS COM DIÂMETRO 1 1/2", COM TELA DE ARAME GALVANIZADO, FIO 10 BWG E MALHA QUADRADA 5X5CM (EXCETO MURETA). AF_03/2021	URBA - URBANIZAÇÃO	m²	1,0000000	248,63	248,63	
Composição Auxiliar	94962	SINAPI	CONCRETO MAGRO PARA LASTRO, TRAÇO 1:4,5:4,5 (EM MASSA SECA DE CIMENTO/ AREIA MÉDIA/ BRITA I) - PREPARO MECÂNICO COM BETONEIRA 400 L. AF_05/2021	FUES - FUNDAÇÕES E ESTRUTURAS	m³	0,0045000	339,77	1,52	
Composição Auxiliar	88316	SINAPI	SERRALHEIRO COM ENCARGOS COMPLEMENTARES	SEDI - SERVIÇOS DIVERSOS	H	0,9774000	31,81	31,09	
Composição Auxiliar	88316	SINAPI	SERVENTE COM ENCARGOS COMPLEMENTARES	SEDI - SERVIÇOS DIVERSOS	H	0,9774000	23,45	22,92	
Composição Auxiliar Insumo	00043130	SINAPI	ARAME GALVANIZADO 12 BWG, D = 2,76 MM (0,048 KG/M) OU 14 BWG, D = 2,11 MM (0,026 KG/M)	Material	KG	0,0797000	23,30	1,85	
Insumo	00011002	SINAPI	ELETRODO REVESTIDO AWS - E6013, DIÂMETRO IGUAL A 2,50 MM	Material	KG	0,0025000	36,01	0,09	
Insumo	00007162	SINAPI	TELA DE ARAME GALVANIZADA QUADRANGULAR / LOSANGULAR, FIO 3,4 MM (10 BWG), MALHA 5 X 5 CM, H = 2 M	Material	m²	1,0203000	75,79	77,32	
Insumo	00007698	SINAPI	TUBO AÇO GALVANIZADO COM COSTURA, CLASSE MÉDIA, DN 1 1/4", E = "3,25" MM, PESO "3,14" KG/M (NBR 5560)	Material	M	0,8701000	80,15	52,33	
Insumo	00007696	SINAPI	TUBO AÇO GALVANIZADO COM COSTURA, CLASSE MÉDIA, DN 2", E = "3,65" MM, PESO "5,10" KG/M (NBR 5560)	Material	M	0,6105000	100,76	61,51	
				MO sem LS =>	26,16	LS =>	22,02	MO com LS =>	48,18
				Valor do BDI =>	73,34	Valor com BDI =>		321,97	
11.8	Código	Banco	Descrição	Tipo	Und	Quant.	Valor Unit	Total	
Composição	86889	SINAPI	BANCADA DE GRANITO CINZA POLIDO, DE 1,50 X 0,80 M, PARA PIA - FORNECIMENTO E INSTALAÇÃO. AF_01/2020	INH - INSTALAÇÕES HIDROS SANITÁRIAS	UN	1,0000000	737,04	737,04	
Composição Auxiliar	88274	SINAPI	MARMORISTA/GRANITEIRO COM ENCARGOS COMPLEMENTARES	SEDI - SERVIÇOS DIVERSOS	H	1,4944000	31,88	47,64	
Composição Auxiliar	88316	SINAPI	SERVENTE COM ENCARGOS COMPLEMENTARES	SEDI - SERVIÇOS DIVERSOS	H	0,9834000	23,45	23,06	
Composição Auxiliar Insumo	00007568	SINAPI	BLICHA DE NYLON SEM ABA S10, COM PARAFUSO DE 6,10 X 65 MM EM AÇO ZINCADO COM ROSCA SOBERBA, CABECA CHATA E FENDA PHILLIPS	Material	UN	6,0000000	0,61	3,66	
Insumo	00011795	SINAPI	GRANITO PARA BANCADA, POLIDO, TIPO ANDORINHA/ QUARTZ/ CASTELO/ CORUMBA OU OUTROS EQUIVALENTES DA REGIÃO, E= "2,5" CM	Material	m²	1,0050000	581,13	584,03	
Insumo	00004823	SINAPI	MASSA PLÁSTICA PARA MARMORE/GRANITO	Material	KG	0,5228000	40,23	21,03	
Insumo	00037329	SINAPI	REJUNTE EPOXI, QUALQUER COR	Material	KG	0,0211000	122,43	2,58	
Insumo	00037591	SINAPI	SUPORTE MAO-FRANCESA EM AÇO, ABAS IGUAIS 40 CM, CAPACIDADE MÍNIMA 70 KG, BRANCO	Material	UN	2,0000000	27,52	55,04	
				MO sem LS =>	34,10	LS =>	28,71	MO com LS =>	62,81
				Valor do BDI =>	217,42	Valor com BDI =>		954,48	
12.2	Código	Banco	Descrição	Tipo	Und	Quant.	Valor Unit	Total	
Composição	86932	SINAPI	VASO SANITÁRIO SIFONADO COM CAIXA ACOPLADA LOUÇA BRANCA - PADRÃO MÉDIO, INCLUSO ENGATE FLEXÍVEL EM METAL CROMADO, 12 X 40CM - FORNECIMENTO E INSTALAÇÃO. AF_01/2020	INH - INSTALAÇÕES HIDROS SANITÁRIAS	UN	1,0000000	522,78	522,78	
Composição Auxiliar	86888	SINAPI	VASO SANITÁRIO SIFONADO COM CAIXA ACOPLADA LOUÇA BRANCA - FORNECIMENTO E INSTALAÇÃO. AF_01/2020	INH - INSTALAÇÕES HIDROS SANITÁRIAS	UN	1,0000000	448,66	448,66	
Composição Auxiliar	86887	SINAPI	ENGATE FLEXÍVEL EM INOX, 12" X 40CM - FORNECIMENTO E INSTALAÇÃO. AF_01/2020	INH - INSTALAÇÕES HIDROS SANITÁRIAS	UN	1,0000000	74,12	74,12	
				MO sem LS =>	19,89	LS =>	18,75	MO com LS =>	36,64
				Valor do BDI =>	154,22	Valor com BDI =>		677,00	
12.3	Código	Banco	Descrição	Tipo	Und	Quant.	Valor Unit	Total	
Composição	100858	SINAPI	MICTÓRIO SIFONADO LOUÇA BRANCA - PADRÃO MÉDIO - FORNECIMENTO E INSTALAÇÃO. AF_01/2020	INH - INSTALAÇÕES HIDROS SANITÁRIAS	UN	1,0000000	627,15	627,15	
Composição Auxiliar	88267	SINAPI	ENCANADOR OU BOMBEIRO HIDRÁULICO COM ENCARGOS COMPLEMENTARES	SEDI - SERVIÇOS DIVERSOS	H	1,0090000	31,39	31,67	
Composição Auxiliar	88316	SINAPI	SERVENTE COM ENCARGOS COMPLEMENTARES	SEDI - SERVIÇOS DIVERSOS	H	0,3178000	23,45	7,45	
Composição Auxiliar Insumo	00006142	SINAPI	CONJUNTO DE LIGAÇÃO PARA BACIA SANITÁRIA AJUSTÁVEL, EM PLÁSTICO BRANCO, COM TUBO, CANOPLA E ESPUDE	Material	UN	1,0000000	8,97	8,97	
Insumo	00003148	SINAPI	FITA VEDA ROSCA EM ROLOS DE 18 MM X 10 M (L X C)	Material	UN	0,0365000	3,60	0,13	
Insumo	00010432	SINAPI	MICTÓRIO INDIVIDUAL, SIFONADO, LOUÇA BRANCA, SEM COMPLEMENTOS	Material	UN	1,0000000	318,88	318,88	

Composições Analíticas com Preço Unitário
QUADRA JERUSALÉM

Bancos
SINAPI - 08/2022 - Maranhão
SBC - 08/2022 - Maranhão
ORSE - 08/2022 - Sergipe
SEINFRA - 027 - Ceará

B.D.I.
29,6%

Encargos Sociais
Desonerado:
Horista: 84,19%
Mensalista: 48,08%

Composições Analíticas com Preço Unitário										
Composições Principais										
Insumo	Código	Banco	Descrição	Tipo	Und	Quant.	Valor Unit.	Total		
Insumo	0004351	SINAPI	PARAFUSO NIQUELADO 3 1/2" COM ACABAMENTO CROMADO PARA FIXAR PEÇA SANITÁRIA, INCLUI PORCA CEGA, ARRUELA E BUCHA DE NYLON TAMANHO S-8	Material	UN	2,000000	17,95	35,90		
Insumo	0002112	SINAPI	VALVULA DE DESCARGA EM METAL CROMADO PARA MICTORIO COM ACIONAMENTO POR PRESSAO E FECHAMENTO AUTOMATICO	Material	UN	1,000000	224,15	224,15		
					MO sem LS =>	19,24	LS =>	16,20	MO com LS =>	35,44
					Valor do BDI =>	185,00	Valor com BDI =>		812,15	
12.4	Código	Banco	Descrição	Tipo	Und	Quant.	Valor Unit.	Total		
Composição	85472	SINAPI	VASO SANITARIO SIFONADO CONVENCIONAL PARA PCD SEM FURO FRONTAL COM LOUÇA BRANCA SEM ASSENTO, INCLUSO CONJUNTO DE LIGACAO PARA BACIA SANITARIA AJUSTAVEL - FORNECIMENTO E INSTALACAO. AF_01/2020	INH - INSTALAÇÕES HIDROS SANITÁRIAS	UN	1,000000	706,01	706,01		
Composição Auxiliar	85471	SINAPI	VASO SANITARIO SIFONADO CONVENCIONAL PARA PCD SEM FURO FRONTAL COM LOUÇA BRANCA SEM ASSENTO - FORNECIMENTO E INSTALACAO. AF_01/2020	INH - INSTALAÇÕES HIDROS SANITÁRIAS	UN	1,000000	697,04	697,04		
Insumo	00006142	SINAPI	CONJUNTO DE LIGACAO PARA BACIA SANITARIA AJUSTAVEL, EM PLASTICO BRANCO, COM TUBO, CANOPLA E ESPUDE	Material	UN	1,000000	8,97	8,97		
					MO sem LS =>	24,14	LS =>	20,32	MO com LS =>	44,46
					Valor do BDI =>	208,27	Valor com BDI =>		914,28	
12.6	Código	Banco	Descrição	Tipo	Und	Quant.	Valor Unit.	Total		
Composição	86942	SINAPI	LAVATÓRIO LOUÇA BRANCA SUSPENSO, 29,5 X 39CM OU EQUIVALENTE, PADRÃO POPULAR, INCLUSO SIFÃO TIPO GARRAFA EM PVC, VÁLVULA E ENGATE FLEXÍVEL 30CM EM PLÁSTICO E TORNEIRA CROMADA DE MESA, PADRÃO POPULAR - FORNECIMENTO E INSTALAÇÃO. AF_01/2020	INH - INSTALAÇÕES HIDROS SANITÁRIAS	UN	1,000000	231,04	231,04		
Composição Auxiliar	86906	SINAPI	TORNEIRA CROMADA DE MESA, 1/2"OU 3/4" PARA LAVATÓRIO, PADRÃO POPULAR - FORNECIMENTO E INSTALAÇÃO. AF_01/2020	INH - INSTALAÇÕES HIDROS SANITÁRIAS	UN	1,000000	52,24	52,24		
Composição Auxiliar	86904	SINAPI	LAVATÓRIO LOUÇA BRANCA SUSPENSO, 29,5 X 39CM OU EQUIVALENTE, PADRÃO POPULAR - FORNECIMENTO E INSTALAÇÃO. AF_01/2020	INH - INSTALAÇÕES HIDROS SANITÁRIAS	UN	1,000000	139,10	139,10		
Composição Auxiliar	86882	SINAPI	SIFÃO DO TIPO GARRAFACÓPO EM PVC 1.1/4 X 1.1/2" - FORNECIMENTO E INSTALAÇÃO. AF_01/2020	INH - INSTALAÇÕES HIDROS SANITÁRIAS	UN	1,000000	21,57	21,57		
Composição Auxiliar	86884	SINAPI	ENGATE FLEXÍVEL EM PLÁSTICO BRANCO, 1/2"X 30CM - FORNECIMENTO E INSTALAÇÃO. AF_01/2020	INH - INSTALAÇÕES HIDROS SANITÁRIAS	UN	1,000000	10,02	10,02		
Composição Auxiliar	86879	SINAPI	VÁLVULA EM PLÁSTICO 1"PARA PIA, TANQUE OU LAVATÓRIO, COM OU SEM LADRÃO - FORNECIMENTO E INSTALAÇÃO. AF_01/2020	INH - INSTALAÇÕES HIDROS SANITÁRIAS	UN	1,000000	8,11	8,11		
					MO sem LS =>	17,76	LS =>	14,95	MO com LS =>	32,71
					Valor do BDI =>	68,15	Valor com BDI =>		289,19	
12.9	Código	Banco	Descrição	Tipo	Und	Quant.	Valor Unit.	Total		
Composição	100852	SINAPI	CUBA DE EMBUTIR RETANGULAR DE AÇO INOXIDÁVEL, 56 X 33 X 12 CM - FORNECIMENTO E INSTALAÇÃO. AF_01/2020	INH - INSTALAÇÕES HIDROS SANITÁRIAS	UN	1,000000	218,21	218,21		
Composição Auxiliar	88274	SINAPI	MARMORISTA/GRANITEIRO COM ENCARGOS COMPLEMENTARES	SEDI - SERVIÇOS DIVERSOS	H	0,4774000	31,88	15,21		
Composição Auxiliar	88316	SINAPI	SERVENTE COM ENCARGOS COMPLEMENTARES	SEDI - SERVIÇOS DIVERSOS	H	0,1504000	23,45	3,52		
Insumo	00001747	SINAPI	CUBA ACO INOX (AISI 304) DE EMBUTIR COM VALVULA DE 3 1/2", DE *56 X 33 X 12* CM	Material	UN	1,000000	185,57	185,57		
Insumo	00004823	SINAPI	MASSA PLASTICA PARA MARMORE/GRANITO	Material	KG	0,3480000	40,23	13,91		
					MO sem LS =>	9,08	LS =>	7,64	MO com LS =>	16,72
					Valor do BDI =>	84,37	Valor com BDI =>		282,58	
13.1	Código	Banco	Descrição	Tipo	Und	Quant.	Valor Unit.	Total		
Composição	9537	SINAPI	LIMPEZA FINAL DA OBRA	SEDI - SERVIÇOS DIVERSOS	m²	1,000000	3,89	3,89		
Composição Auxiliar	88316	SINAPI	SERVENTE COM ENCARGOS COMPLEMENTARES	SEDI - SERVIÇOS DIVERSOS	H	0,1400000	23,45	3,28		
Insumo	00000003	SINAPI	ACIDO CLORIDRICO / ACIDO MURIATICO, DILUICAO 10% A 12% PARA USO EM LIMPEZA	Material	L	0,0500000	12,30	0,61		
					MO sem LS =>	1,54	LS =>	1,30	MO com LS =>	2,84
					Valor do BDI =>	1,14	Valor com BDI =>		5,03	
Composições Auxiliares										
Composição	Código	Banco	Descrição	Tipo	Und	Quant.	Valor Unit.	Total		
Composição	88236	SINAPI	AJUDANTE DE ARMADOR COM ENCARGOS COMPLEMENTARES	SEDI - SERVIÇOS DIVERSOS	H	1,000000	23,33	23,33		
Composição Auxiliar	95306	SINAPI	CURSO DE CAPACITACAO PARA AJUDANTE DE ARMADOR (ENCARGOS COMPLEMENTARES) - HORISTA	SEDI - SERVIÇOS DIVERSOS	H	1,000000	0,18	0,18		
Insumo	00037370	SINAPI	ALIMENTACAO - HORISTA (COLETADO CAIXA)	Outros	H	1,000000	0,01	0,01		
Insumo	00006114	SINAPI	AJUDANTE DE ARMADOR (HORISTA)	Mão de Obra	H	1,000000	19,92	19,92		
Insumo	00043489	SINAPI	EPI - FAMILIA PEDREIRO - HORISTA (ENCARGOS COMPLEMENTARES - COLETADO CAIXA)	Equipamento	H	1,000000	1,09	1,09		
Insumo	00037372	SINAPI	EXAMES - HORISTA (COLETADO CAIXA)	Outros	H	1,000000	0,81	0,81		
Insumo	00043465	SINAPI	FERRAMENTAS - FAMILIA PEDREIRO - HORISTA (ENCARGOS COMPLEMENTARES - COLETADO CAIXA)	Equipamento	H	1,000000	0,74	0,74		
Insumo	00037373	SINAPI	SEGURO - HORISTA (COLETADO CAIXA)	Taxas	H	1,000000	0,01	0,01		
Insumo	00037371	SINAPI	TRANSPORTE - HORISTA (COLETADO CAIXA)	Serviços	H	1,000000	0,57	0,57		
					MO sem LS =>	10,91	LS =>	9,19	MO com LS =>	20,10
					Valor do BDI =>	6,88	Valor com BDI =>		30,21	
Composição	88236	SINAPI	AJUDANTE DE CARPINTEIRO COM ENCARGOS COMPLEMENTARES	SEDI - SERVIÇOS DIVERSOS	H	1,000000	24,44	24,44		



Composições Analíticas com Preço Unitário
QUADRA JERUSALÉM

Bancos
SINAPI - 08/2022 - Maranhão
SBC - 06/2022 - Maranhão
ORSE - 08/2022 - Sergipe
SEINFRA - 027 - Ceará

B.D.I.
29,6%

Encargos Sociais
Desoneroado:
Horista: 84,19%
Mensalista: 48,08%

Composições Analíticas com Preço Unitário										
Composições Principais										
Composição	Código Banco	Descrição	Tipo	Und	Quant.	Valor Unit.	Valor	Total		
Auxiliar	85309	SINAPI	CURSO DE CAPACITAÇÃO PARA AJUDANTE DE CARPINTEIRO (ENCARGOS COMPLEMENTARES) - HORISTA	SEDI - SERVIÇOS DIVERSOS	H	1,0000000	0,25		0,25	
Insumo	00037370	SINAPI	ALIMENTAÇÃO - HORISTA (COLETADO CAIXA)	Outros	H	1,0000000	0,01		0,01	
Insumo	00006117	SINAPI	CARPINTEIRO AUXILIAR (HORISTA)	Mão de Obra	H	1,0000000	21,08		21,08	
Insumo	00043483	SINAPI	EPI - FAMÍLIA CARPINTEIRO DE FORMAS - HORISTA (ENCARGOS COMPLEMENTARES - COLETADO CAIXA)	Equipamento	H	1,0000000	1,26		1,26	
Insumo	00037372	SINAPI	EXAMES - HORISTA (COLETADO CAIXA)	Outros	H	1,0000000	0,81		0,81	
Insumo	00043459	SINAPI	FERRAMENTAS - FAMÍLIA CARPINTEIRO DE FORMAS - HORISTA (ENCARGOS COMPLEMENTARES - COLETADO CAIXA)	Equipamento	H	1,0000000	0,45		0,45	
Insumo	00037373	SINAPI	SEGURO - HORISTA (COLETADO CAIXA)	Taxas	H	1,0000000	0,01		0,01	
Insumo	00037371	SINAPI	TRANSPORTE - HORISTA (COLETADO CAIXA)	Serviços	H	1,0000000	0,57		0,57	
				MO sem LS =>		11,58	LS =>	9,75	MO com LS =>	21,33
				Valor do BDI =>		7,20			Valor com BDI =>	31,64
Composição	88240	SINAPI	AJUDANTE DE ESTRUTURA METÁLICA COM ENCARGOS COMPLEMENTARES	SEDI - SERVIÇOS DIVERSOS	H	1,0000000	19,55		19,55	
Auxiliar	95310	SINAPI	CURSO DE CAPACITAÇÃO PARA AJUDANTE DE ESTRUTURA METÁLICA (ENCARGOS COMPLEMENTARES) - HORISTA	SEDI - SERVIÇOS DIVERSOS	H	1,0000000	0,16		0,16	
Insumo	00044499	SINAPI	AJUDANTE DE ESTRUTURAS METÁLICAS HORISTA	Mão de Obra	H	1,0000000	17,22		17,22	
Insumo	00037370	SINAPI	ALIMENTAÇÃO - HORISTA (COLETADO CAIXA)	Outros	H	1,0000000	0,01		0,01	
Insumo	00043488	SINAPI	EPI - FAMÍLIA OPERADOR ESCAVADEIRA - HORISTA (ENCARGOS COMPLEMENTARES - COLETADO CAIXA)	Equipamento	H	1,0000000	0,76		0,76	
Insumo	00037372	SINAPI	EXAMES - HORISTA (COLETADO CAIXA)	Outros	H	1,0000000	0,81		0,81	
Insumo	00043484	SINAPI	FERRAMENTAS - FAMÍLIA OPERADOR ESCAVADEIRA - HORISTA (ENCARGOS COMPLEMENTARES - COLETADO CAIXA)	Equipamento	H	1,0000000	0,01		0,01	
Insumo	00037373	SINAPI	SEGURO - HORISTA (COLETADO CAIXA)	Taxas	H	1,0000000	0,01		0,01	
Insumo	00037371	SINAPI	TRANSPORTE - HORISTA (COLETADO CAIXA)	Serviços	H	1,0000000	0,57		0,57	
				MO sem LS =>		9,44	LS =>	7,94	MO com LS =>	17,38
				Valor do BDI =>		5,78			Valor com BDI =>	25,31
Composição	90766	SINAPI	ALMOXARIFE COM ENCARGOS COMPLEMENTARES	SEDI - SERVIÇOS DIVERSOS	H	1,0000000	29,99		29,99	
Auxiliar	86392	SINAPI	CURSO DE CAPACITAÇÃO PARA ALMOXARIFE (ENCARGOS COMPLEMENTARES) - HORISTA	SEDI - SERVIÇOS DIVERSOS	H	1,0000000	0,11		0,11	
Insumo	00002253	SINAPI	ALMOXARIFE (HORISTA)	Mão de Obra	H	1,0000000	28,32		28,32	
Insumo	00043482	SINAPI	EPI - FAMÍLIA ALMOXARIFE - HORISTA (ENCARGOS COMPLEMENTARES - COLETADO CAIXA)	Equipamento	H	1,0000000	0,69		0,69	
Insumo	00037372	SINAPI	EXAMES - HORISTA (COLETADO CAIXA)	Outros	H	1,0000000	0,81		0,81	
Insumo	00043458	SINAPI	FERRAMENTAS - FAMÍLIA ALMOXARIFE - HORISTA (ENCARGOS COMPLEMENTARES - COLETADO CAIXA)	Equipamento	H	1,0000000	0,05		0,05	
Insumo	00037373	SINAPI	SEGURO - HORISTA (COLETADO CAIXA)	Taxas	H	1,0000000	0,01		0,01	
				MO sem LS =>		15,44	LS =>	12,99	MO com LS =>	28,43
				Valor do BDI =>		8,84			Valor com BDI =>	30,83
Composição	72131	SINAPI	ALVENARIA EM TUIJO CERAMICO MACICO 5X10X20CM 1 VEZ (ESPESURA 20CM), ASSENTADO COM ARGAMASSA TRACO 1:2:8 (CIMENTO, CAL E AREIA)	PARE - PAREDES/PAINES	m²	1,0000000	204,08		204,08	
Auxiliar	87335	SINAPI	ARGAMASSA TRACO 1:2:8 (EM VOLUME DE CIMENTO, CAL E AREIA MÉDIA ÚMIDA) PARA EMBOÇO/MASSA ÚNICA/ASSENTAMENTO DE ALVENARIA DE VEDAÇÃO, PREPARO MECÂNICO COM MISTURADOR DE EIXO HORIZONTAL DE 300 KG. AF_08/2019	SEDI - SERVIÇOS DIVERSOS	m²	0,0220000	481,32		10,58	
Auxiliar	88309	SINAPI	PEDREIRO COM ENCARGOS COMPLEMENTARES	SEDI - SERVIÇOS DIVERSOS	H	1,6000000	32,03		51,24	
Auxiliar	88316	SINAPI	SERVENTE COM ENCARGOS COMPLEMENTARES	SEDI - SERVIÇOS DIVERSOS	H	1,7000000	23,45		39,86	
Insumo	00007258	SINAPI	TUIJO CERAMICO MACICO COMUM 15 X 10 X 20 CM (L X A X C)	Material	UN	160,0000000	0,84		102,40	
				MO sem LS =>		45,21	LS =>	38,07	MO com LS =>	83,28
				Valor do BDI =>		60,20			Valor com BDI =>	264,28
Composição	87292	SINAPI	ARGAMASSA TRACO 1:2:8 (EM VOLUME DE CIMENTO, CAL E AREIA MÉDIA ÚMIDA) PARA EMBOÇO/MASSA ÚNICA/ASSENTAMENTO DE ALVENARIA DE VEDAÇÃO, PREPARO MECÂNICO COM BETONEIRA 400 L. AF_08/2019	SEDI - SERVIÇOS DIVERSOS	m³	1,0000000	488,95		488,95	
Auxiliar	88830	SINAPI	BETONEIRA CAPACIDADE NOMINAL DE 400 L, CAPACIDADE DE MISTURA 280 L, MOTOR ELÉTRICO TRIFÁSICO POTÊNCIA DE 2 CV, SEM CARREGADOR - CHP DIURNO. AF_10/2014	CHOR - CUSTOS HORÁRIOS DE MÁQUINAS E EQUIPAMENTOS	CHP	1,0500000	1,60		1,68	
Auxiliar	88831	SINAPI	BETONEIRA CAPACIDADE NOMINAL DE 400 L, CAPACIDADE DE MISTURA 280 L, MOTOR ELÉTRICO TRIFÁSICO POTÊNCIA DE 2 CV, SEM CARREGADOR - CHI DIURNO. AF_10/2014	CHOR - CUSTOS HORÁRIOS DE MÁQUINAS E EQUIPAMENTOS	CHI	3,4500000	0,34		1,17	
Auxiliar	88377	SINAPI	OPERADOR DE BETONEIRA ESTACIONÁRIA/MISTURADOR COM ENCARGOS COMPLEMENTARES	SEDI - SERVIÇOS DIVERSOS	H	4,5000000	26,29		118,30	
Insumo	00000370	SINAPI	AREIA MÉDIA - POSTO JAZIDA/FORNECEDOR (RETIRADO NA JAZIDA, SEM TRANSPORTE)	Material	m³	1,1600000	70,00		81,20	
Insumo	00001108	SINAPI	CAL HIDRATADA CHI PARA ARGAMASSAS	Material	KG	174,1000000	0,87		151,46	
Insumo	00001379	SINAPI	CIMENTO PORTLAND COMPOSTO CP II-32	Material	KG	195,8600000	0,89		135,14	
				MO sem LS =>		56,93	LS =>	49,51	MO com LS =>	108,54
				Valor do BDI =>		144,24			Valor com BDI =>	633,19

Composições Analíticas com Preço Unitário
QUADRA JERUSALÉM

Bancos
SINAPI - 05/2022 - Maranhão
SBC - 08/2022 - Maranhão
ORSE - 09/2022 - Sergipe
SEINFRA - 027 - Ceará

B.D.I.
29,8%

Encargos Sociais
Desonerado:
Horista: 84,19%
Mensalista: 48,08%

Composições Analíticas com Preço Unitário								
Composições Principais								
	Código Banco	Descrição	Tipo	Und	Quant.	Valor Unit.	Total	
Composição	87335 SINAPI	ARGAMASSA TRAÇO 1:2:8 (EM VOLUME DE CIMENTO, CAL E AREIA MÉDIA ÚMIDA) PARA EMBOÇO/MASSA ÚNICA/ASSENTAMENTO DE ALVENARIA DE VEDAÇÃO, PREPARO MECÂNICO COM MISTURADOR DE EIXO HORIZONTAL DE 300 KG AF_06/2019	SEDI - SERVIÇOS DIVERSOS	m²	1,0000000	481,32	481,32	
Composição Auxiliar	88386 SINAPI	MISTURADOR DE ARGAMASSA, EIXO HORIZONTAL, CAPACIDADE DE MISTURA 300 KG, MOTOR ELÉTRICO POTÊNCIA 5 CV - CHP DIURNO. AF_06/2014	CHOR - CUSTOS HORÁRIOS DE MÁQUINAS E EQUIPAMENTOS	CHP	1,1600000	4,14	4,80	
Composição Auxiliar	88392 SINAPI	MISTURADOR DE ARGAMASSA, EIXO HORIZONTAL, CAPACIDADE DE MISTURA 300 KG, MOTOR ELÉTRICO POTÊNCIA 5 CV - CHI DIURNO. AF_06/2014	CHOR - CUSTOS HORÁRIOS DE MÁQUINAS E EQUIPAMENTOS	CHI	3,8000000	0,92	3,48	
Composição Auxiliar	88377 SINAPI	OPERADOR DE BETONEIRA ESTACIONÁRIA/MISTURADOR COM ENCARGOS COMPLEMENTARES	SEDI - SERVIÇOS DIVERSOS	H	4,9600000	26,29	130,39	
Insumo	00000370 SINAPI	AREIA MÉDIA - POSTO JAZIDA/FORNECEDOR (RETIRADO NA JAZIDA, SEM TRANSPORTE)	Material	m³	1,1500000	70,00	80,50	
Insumo	00001106 SINAPI	CAL HIDRATADA CHI PARA ARGAMASSAS	Material	KG	137,8100000	0,87	119,72	
Insumo	00001379 SINAPI	CIMENTO PORTLAND COMPOSTO CP II-32	Material	KG	206,4200000	0,89	142,42	
				MO sem LS =>	64,95	LS =>	54,68 MO com LS =>	119,63
				Valor do BDI =>	141,98	Valor com BDI =>	623,30	
Composição	87313 SINAPI	ARGAMASSA TRAÇO 1:3 (EM VOLUME DE CIMENTO E AREIA GROSSA ÚMIDA) PARA CHAFISCO CONVENCIONAL, PREPARO MECÂNICO COM BETONEIRA 400 L AF_08/2019	SEDI - SERVIÇOS DIVERSOS	m²	1,0000000	477,93	477,93	
Composição Auxiliar	88831 SINAPI	BETONEIRA CAPACIDADE NOMINAL DE 400 L, CAPACIDADE DE MISTURA 280 L, MOTOR ELÉTRICO TRIFÁSICO POTÊNCIA DE 2 CV, SEM CARREGADOR - CHI DIURNO. AF_10/2014	CHOR - CUSTOS HORÁRIOS DE MÁQUINAS E EQUIPAMENTOS	CHI	3,3100000	0,34	1,12	
Composição Auxiliar	88830 SINAPI	BETONEIRA CAPACIDADE NOMINAL DE 400 L, CAPACIDADE DE MISTURA 280 L, MOTOR ELÉTRICO TRIFÁSICO POTÊNCIA DE 2 CV, SEM CARREGADOR - CHP DIURNO. AF_10/2014	CHOR - CUSTOS HORÁRIOS DE MÁQUINAS E EQUIPAMENTOS	CHP	1,0100000	1,60	1,61	
Composição Auxiliar	88377 SINAPI	OPERADOR DE BETONEIRA ESTACIONÁRIA/MISTURADOR COM ENCARGOS COMPLEMENTARES	SEDI - SERVIÇOS DIVERSOS	H	4,3200000	26,29	113,57	
Insumo	00000367 SINAPI	AREIA GROSSA - POSTO JAZIDA/FORNECEDOR (RETIRADO NA JAZIDA, SEM TRANSPORTE)	Material	m³	0,9500000	70,91	67,36	
Insumo	00001379 SINAPI	CIMENTO PORTLAND COMPOSTO CP II-32	Material	KG	426,4900000	0,68	294,27	
				MO sem LS =>	56,57	LS =>	47,82 MO com LS =>	104,19
				Valor do BDI =>	140,98	Valor com BDI =>	618,81	
Composição	100475 SINAPI	ARGAMASSA TRAÇO 1:3 (EM VOLUME DE CIMENTO E AREIA MÉDIA ÚMIDA) COM ADIÇÃO DE IMPERMEABILIZANTE, PREPARO MECÂNICO COM BETONEIRA 400 L AF_08/2019	SEDI - SERVIÇOS DIVERSOS	m²	1,0000000	678,48	678,48	
Composição Auxiliar	88830 SINAPI	BETONEIRA CAPACIDADE NOMINAL DE 400 L, CAPACIDADE DE MISTURA 280 L, MOTOR ELÉTRICO TRIFÁSICO POTÊNCIA DE 2 CV, SEM CARREGADOR - CHP DIURNO. AF_10/2014	CHOR - CUSTOS HORÁRIOS DE MÁQUINAS E EQUIPAMENTOS	CHP	0,8700000	1,60	1,39	
Composição Auxiliar	88831 SINAPI	BETONEIRA CAPACIDADE NOMINAL DE 400 L, CAPACIDADE DE MISTURA 280 L, MOTOR ELÉTRICO TRIFÁSICO POTÊNCIA DE 2 CV, SEM CARREGADOR - CHI DIURNO. AF_10/2014	CHOR - CUSTOS HORÁRIOS DE MÁQUINAS E EQUIPAMENTOS	CHI	2,8800000	0,34	0,97	
Composição Auxiliar	88377 SINAPI	OPERADOR DE BETONEIRA ESTACIONÁRIA/MISTURADOR COM ENCARGOS COMPLEMENTARES	SEDI - SERVIÇOS DIVERSOS	H	3,7500000	26,29	98,58	
Insumo	00000123 SINAPI	ADITIVO IMPERMEABILIZANTE DE PEGA NORMAL PARA ARGAMASSAS E CONCRETOS SEM ARMAÇÃO, LÍQUIDO E ISENTO DE CLORETOS	Material	L	19,4400000	6,57	168,60	
Insumo	00000370 SINAPI	AREIA MÉDIA - POSTO JAZIDA/FORNECEDOR (RETIRADO NA JAZIDA, SEM TRANSPORTE)	Material	m³	1,0800000	70,00	75,60	
Insumo	00001379 SINAPI	CIMENTO PORTLAND COMPOSTO CP II-32	Material	KG	486,0000000	0,69	335,34	
				MO sem LS =>	49,11	LS =>	41,34 MO com LS =>	90,45
				Valor do BDI =>	200,15	Valor com BDI =>	878,63	
Composição	88629 SINAPI	ARGAMASSA TRAÇO 1:3 (EM VOLUME DE CIMENTO E AREIA MÉDIA ÚMIDA), PREPARO MANUAL AF_08/2019	SEDI - SERVIÇOS DIVERSOS	m²	1,0000000	609,10	609,10	
Composição Auxiliar	88316 SINAPI	SERVELENTE COM ENCARGOS COMPLEMENTARES	SEDI - SERVIÇOS DIVERSOS	H	6,5700000	23,45	200,96	
Insumo	00000370 SINAPI	AREIA MÉDIA - POSTO JAZIDA/FORNECEDOR (RETIRADO NA JAZIDA, SEM TRANSPORTE)	Material	m³	1,0700000	70,00	74,90	
Insumo	00001379 SINAPI	CIMENTO PORTLAND COMPOSTO CP II-32	Material	KG	482,9600000	0,69	333,24	
				MO sem LS =>	94,64	LS =>	79,87 MO com LS =>	174,31
				Valor do BDI =>	179,68	Valor com BDI =>	788,78	
Composição	88630 SINAPI	ARGAMASSA TRAÇO 1:4 (CIMENTO E AREIA MÉDIA), PREPARO MECÂNICO COM BETONEIRA 400 L AF_08/2014	SEDI - SERVIÇOS DIVERSOS	m²	1,0000000	421,51	421,51	
Composição Auxiliar	88630 SINAPI	BETONEIRA CAPACIDADE NOMINAL DE 400 L, CAPACIDADE DE MISTURA 280 L, MOTOR ELÉTRICO TRIFÁSICO POTÊNCIA DE 2 CV, SEM CARREGADOR - CHP DIURNO. AF_10/2014	CHOR - CUSTOS HORÁRIOS DE MÁQUINAS E EQUIPAMENTOS	CHP	0,7800000	1,80	1,24	
Composição Auxiliar	88631 SINAPI	BETONEIRA CAPACIDADE NOMINAL DE 400 L, CAPACIDADE DE MISTURA 280 L, MOTOR ELÉTRICO TRIFÁSICO POTÊNCIA DE 2 CV, SEM CARREGADOR - CHI DIURNO. AF_10/2014	CHOR - CUSTOS HORÁRIOS DE MÁQUINAS E EQUIPAMENTOS	CHI	2,5800000	0,34	0,87	
Composição Auxiliar	88377 SINAPI	OPERADOR DE BETONEIRA ESTACIONÁRIA/MISTURADOR COM ENCARGOS COMPLEMENTARES	SEDI - SERVIÇOS DIVERSOS	H	3,9800000	26,29	88,33	
Insumo	00000370 SINAPI	AREIA MÉDIA - POSTO JAZIDA/FORNECEDOR (RETIRADO NA JAZIDA, SEM TRANSPORTE)	Material	m³	1,2300000	70,00	86,10	
Insumo	00001379 SINAPI	CIMENTO PORTLAND COMPOSTO CP II-32	Material	KG	355,0400000	0,69	244,97	
				MO sem LS =>	44,00	LS =>	37,04 MO com LS =>	81,04



Composições Analíticas com Preço Unitário
QUADRA JERUSALÉM

Bancos
SINAPI - 05/2022 - Maranhão
SBC - 06/2022 - Maranhão
ORSE - 08/2022 - Sergipe
SEINFRA - 027 - Ceará

B.D.I.
29,5%

Encargos Sociais
Desonerado:
Horista: 64,19%
Mensalista: 48,08%

Composições Analíticas com Preço Unitário							
Composições Principais							
		Valor do BDI =>			Valor com BDI =>		
		124,34			545,85		
Código/Banco	Descrição	Tipo	Und	Quant.	Valor Unit.	Total	
Composição	88245 SINAPI ARMADOR COM ENCARGOS COMPLEMENTARES	SEDI - SERVIÇOS DIVERSOS	H	1,0000000	31,81	31,81	
Composição Auxiliar	95314 SINAPI CURSO DE CAPACITAÇÃO PARA ARMADOR (ENCARGOS COMPLEMENTARES) - HORISTA	SEDI - SERVIÇOS DIVERSOS	H	1,0000000	0,28	0,28	
Insumo	00037370 SINAPI ALIMENTACAO - HORISTA (COLETADO CAIXA)	Outros	H	1,0000000	0,01	0,01	
Insumo	0000378 SINAPI ARMADOR (HORISTA)	Mão de Obra	H	1,0000000	28,32	28,32	
Insumo	00043489 SINAPI EPI - FAMILIA PEDREIRO - HORISTA (ENCARGOS COMPLEMENTARES - COLETADO CAIXA)	Equipamento	H	1,0000000	1,09	1,09	
Insumo	00037372 SINAPI EXAMES - HORISTA (COLETADO CAIXA)	Outros	H	1,0000000	0,81	0,81	
Insumo	00043485 SINAPI FERRAMENTAS - FAMILIA PEDREIRO - HORISTA (ENCARGOS COMPLEMENTARES - COLETADO CAIXA)	Equipamento	H	1,0000000	0,74	0,74	
Insumo	00037373 SINAPI SEGURO - HORISTA (COLETADO CAIXA)	Taxas	H	1,0000000	0,01	0,01	
Insumo	00037371 SINAPI TRANSPORTE - HORISTA (COLETADO CAIXA)	Serviços	H	1,0000000	0,57	0,57	
		MO sem LS =>	15,52	LS =>	13,06	MO com LS =>	28,58
		Valor do BDI =>			9,38	Valor com BDI =>	41,19
Código/Banco	Descrição	Tipo	Und	Quant.	Valor Unit.	Total	
Composição	92917 SINAPI ARMAÇÃO DE ESTRUTURAS DE CONCRETO ARMADO, EXCETO VIGAS, PILARES, LAJES E FUNDAÇÕES, UTILIZANDO AÇO CA-50 DE 8,0 MM - MONTAGEM. AF_12/2015	FUES - FUNDAÇÕES E ESTRUTURAS	KG	1,0000000	18,79	18,79	
Composição Auxiliar	92793 SINAPI CORTE E DOBRA DE AÇO CA-50, DIÂMETRO DE 8,0 MM, UTILIZADO EM ESTRUTURAS DIVERSAS, EXCETO LAJES. AF_12/2015	FUES - FUNDAÇÕES E ESTRUTURAS	KG	1,0000000	12,53	12,53	
Composição Auxiliar	88238 SINAPI AJUDANTE DE ARMADOR COM ENCARGOS COMPLEMENTARES	SEDI - SERVIÇOS DIVERSOS	H	0,0162000	23,33	0,37	
Composição Auxiliar	88245 SINAPI ARMADOR COM ENCARGOS COMPLEMENTARES	SEDI - SERVIÇOS DIVERSOS	H	0,0893000	31,81	3,15	
Insumo	00043132 SINAPI ARAME RECOZIDO 16 BWG, D = 1,85 MM (0,018 KG/M) OU 18 BWG, D = 1,25 MM (0,01 KG/M)	Material	KG	0,0250000	23,30	0,58	
Insumo	00039017 SINAPI ESPACADOR / DISTANCIADOR CIRCULAR COM ENTRADA LATERAL, EM PLASTICO, PARA VERGALHAO "4,2 A 12,5" MM, COBRIMENTO 20 MM	Material	UN	0,7430000	0,22	0,16	
		MO sem LS =>	2,09	LS =>	1,78	MO com LS =>	3,85
		Valor do BDI =>			4,95	Valor com BDI =>	21,74
Código/Banco	Descrição	Tipo	Und	Quant.	Valor Unit.	Total	
Composição	92784 SINAPI ARMAÇÃO DE LAJE DE UMA ESTRUTURA CONVENCIONAL DE CONCRETO ARMADO EM UMA EDIFICAÇÃO TERREA OU SOBRADO UTILIZANDO AÇO CA-50 DE 5,0 MM - MONTAGEM. AF_12/2015	FUES - FUNDAÇÕES E ESTRUTURAS	KG	1,0000000	18,69	18,69	
Composição Auxiliar	92800 SINAPI CORTE E DOBRA DE AÇO CA-50, DIÂMETRO DE 5,0 MM, UTILIZADO EM LAJE. AF_12/2015	FUES - FUNDAÇÕES E ESTRUTURAS	KG	1,0000000	12,14	12,14	
Composição Auxiliar	88238 SINAPI AJUDANTE DE ARMADOR COM ENCARGOS COMPLEMENTARES	SEDI - SERVIÇOS DIVERSOS	H	0,0253000	23,33	0,59	
Composição Auxiliar	88245 SINAPI ARMADOR COM ENCARGOS COMPLEMENTARES	SEDI - SERVIÇOS DIVERSOS	H	0,1547000	31,81	4,92	
Insumo	00043132 SINAPI ARAME RECOZIDO 16 BWG, D = 1,85 MM (0,018 KG/M) OU 18 BWG, D = 1,25 MM (0,01 KG/M)	Material	KG	0,0250000	23,30	0,58	
Insumo	00039017 SINAPI ESPACADOR / DISTANCIADOR CIRCULAR COM ENTRADA LATERAL, EM PLASTICO, PARA VERGALHAO "4,2 A 12,5" MM, COBRIMENTO 20 MM	Material	UN	2,1180000	0,22	0,46	
		MO sem LS =>	3,89	LS =>	3,08	MO com LS =>	6,74
		Valor do BDI =>			5,51	Valor com BDI =>	24,20
Código/Banco	Descrição	Tipo	Und	Quant.	Valor Unit.	Total	
Composição	88247 SINAPI AUXILIAR DE ELETRICISTA COM ENCARGOS COMPLEMENTARES	SEDI - SERVIÇOS DIVERSOS	H	1,0000000	24,96	24,96	
Composição Auxiliar	95316 SINAPI CURSO DE CAPACITAÇÃO PARA AUXILIAR DE ELETRICISTA (ENCARGOS COMPLEMENTARES) - HORISTA	SEDI - SERVIÇOS DIVERSOS	H	1,0000000	0,83	0,83	
Insumo	00000247 SINAPI AJUDANTE DE ELETRICISTA (HORISTA)	Mão de Obra	H	1,0000000	21,08	21,08	
Insumo	00037370 SINAPI ALIMENTACAO - HORISTA (COLETADO CAIXA)	Outros	H	1,0000000	0,01	0,01	
Insumo	00043484 SINAPI EPI - FAMILIA ELETRICISTA - HORISTA (ENCARGOS COMPLEMENTARES - COLETADO CAIXA)	Equipamento	H	1,0000000	1,07	1,07	
Insumo	00037372 SINAPI EXAMES - HORISTA (COLETADO CAIXA)	Outros	H	1,0000000	0,81	0,81	
Insumo	00043480 SINAPI FERRAMENTAS - FAMILIA ELETRICISTA - HORISTA (ENCARGOS COMPLEMENTARES - COLETADO CAIXA)	Equipamento	H	1,0000000	0,78	0,78	
Insumo	00037373 SINAPI SEGURO - HORISTA (COLETADO CAIXA)	Taxas	H	1,0000000	0,01	0,01	
Insumo	00037371 SINAPI TRANSPORTE - HORISTA (COLETADO CAIXA)	Serviços	H	1,0000000	0,57	0,57	
		MO sem LS =>	11,79	LS =>	9,92	MO com LS =>	21,71
		Valor do BDI =>			7,38	Valor com BDI =>	32,32
Código/Banco	Descrição	Tipo	Und	Quant.	Valor Unit.	Total	
Composição	88246 SINAPI AUXILIAR DE ENCANADOR OU BOMBEIRO HIDRÁULICO COM ENCARGOS COMPLEMENTARES	SEDI - SERVIÇOS DIVERSOS	H	1,0000000	24,04	24,04	
Composição Auxiliar	95317 SINAPI CURSO DE CAPACITAÇÃO PARA AUXILIAR DE ENCANADOR OU BOMBEIRO HIDRÁULICO (ENCARGOS COMPLEMENTARES) - HORISTA	SEDI - SERVIÇOS DIVERSOS	H	1,0000000	0,30	0,30	
Insumo	00037370 SINAPI ALIMENTACAO - HORISTA (COLETADO CAIXA)	Outros	H	1,0000000	0,01	0,01	
Insumo	00000246 SINAPI AUXILIAR DE ENCANADOR OU BOMBEIRO HIDRÁULICO (HORISTA)	Mão de Obra	H	1,0000000	21,08	21,08	
Insumo	00043485 SINAPI EPI - FAMILIA ENCANADOR - HORISTA (ENCARGOS COMPLEMENTARES - COLETADO CAIXA)	Equipamento	H	1,0000000	0,84	0,84	
Insumo	00037372 SINAPI EXAMES - HORISTA (COLETADO CAIXA)	Outros	H	1,0000000	0,81	0,81	
Insumo	00043481 SINAPI FERRAMENTAS - FAMILIA ENCANADOR - HORISTA (ENCARGOS COMPLEMENTARES - COLETADO CAIXA)	Equipamento	H	1,0000000	0,32	0,32	
Insumo	00037373 SINAPI SEGURO - HORISTA (COLETADO CAIXA)	Taxas	H	1,0000000	0,01	0,01	



Composições Analíticas com Preço Unitário
QUADRA JERUSALÉM

Bancos
SINAPI - 05/2022 - Maranhão
SBC - 04/2022 - Maranhão
ORSE - 03/2022 - Sergipe
SEINFRA - 027 - Ceará

B.D.I.
29,5%

Encargos Sociais
Desonerado:
Horista: 84,19%
Mensalista: 48,08%

Composições Analíticas com Preço Unitário							
Composições Principais							
Insumo	Código/Banco	Descrição	Tipo	Und	Quant.	Valor Unit.	Total
	00037371 - SINAPI	TRANSPORTE - HORISTA (COLETADO CAIXA)	Serviços	H	1,0000000	0,57	0,57
			MO sem LS =>	11,81	LS =>	9,77	MO com LS => 21,38
			Valor do BDI =>	7,09			Valor com BDI => 31,13
Composição	Código/Banco	Descrição	Tipo	Und	Quant.	Valor Unit.	Total
	86256 - SINAPI	AZULEJISTA OU LADRILHISTA COM ENCARGOS COMPLEMENTARES	SEDI - SERVIÇOS DIVERSOS	H	1,0000000	31,88	31,88
Composição Auxiliar	85324 - SINAPI	CURSO DE CAPACITAÇÃO PARA AZULEJISTA OU LADRILHISTA (ENCARGOS COMPLEMENTARES) - HORISTA	SEDI - SERVIÇOS DIVERSOS	H	1,0000000	0,33	0,33
Insumo	00037370 - SINAPI	ALIMENTACAO - HORISTA (COLETADO CAIXA)	Outros	H	1,0000000	0,01	0,01
Insumo	00004780 - SINAPI	AZULEJISTA OU LADRILHEIRO (HORISTA)	Mão de Obra	H	1,0000000	28,32	28,32
Insumo	00043489 - SINAPI	EPI - FAMILIA PEDREIRO - HORISTA (ENCARGOS COMPLEMENTARES - COLETADO CAIXA)	Equipamento	H	1,0000000	1,09	1,09
Insumo	00037372 - SINAPI	EXAMES - HORISTA (COLETADO CAIXA)	Outros	H	1,0000000	0,81	0,81
Insumo	00043465 - SINAPI	FERRAMENTAS - FAMILIA PEDREIRO - HORISTA (ENCARGOS COMPLEMENTARES - COLETADO CAIXA)	Equipamento	H	1,0000000	0,74	0,74
Insumo	00037373 - SINAPI	SEGURO - HORISTA (COLETADO CAIXA)	Taxas	H	1,0000000	0,01	0,01
Insumo	00037371 - SINAPI	TRANSPORTE - HORISTA (COLETADO CAIXA)	Serviços	H	1,0000000	0,57	0,57
			MO sem LS =>	15,55	LS =>	13,10	MO com LS => 28,65
			Valor do BDI =>	9,40			Valor com BDI => 41,28
Composição	Código/Banco	Descrição	Tipo	Und	Quant.	Valor Unit.	Total
	1906 - ORSE	Argamassa cimento e areia traço 1-4 (1:5) - 1 saco cimento 50kg / 5 pacifolts areia dím. 0,35x0,45x0,23m - Confeção mecânica e transporte	Argamassas	m³	1,0000000	377,44	377,44
Composição Auxiliar	10549 - ORSE	Encargos Complementares - Servente	Provisórios	h	4,0000000	3,71	14,84
Insumo	00000370 - SINAPI	AREIA MEDIA - POSTO JAZIDA/FORNECEDOR (RETIRADO NA JAZIDA, SEM TRANSPORTE)	Material	m³	1,0800000	70,00	75,60
Insumo	00001379 - SINAPI	CIMENTO PORTLAND COMPOSTO CP II-32	Material	KG	300,0000000	0,69	207,00
Insumo	00006111 - SINAPI	SERVENTE DE OBRAS	Mão de Obra	H	4,0000000	20,00	80,00
			MO sem LS =>	43,43	LS =>	36,57	MO com LS => 80,00
			Valor do BDI =>	111,34			Valor com BDI => 489,78
Composição	Código/Banco	Descrição	Tipo	Und	Quant.	Valor Unit.	Total
	3308 - ORSE	Argamassa em volume - cimento, cai e areia traço 1-5 (1:2:8) - 1 saco cimento 50 kg / 2 sacos cai 20 kg / 8 pacifolts de areia dím 0,35 x 0,45 x 0,13 m - Confeção mecânica e transporte	Conversão InfoWorks	m³	1,0000000	464,98	464,98
Composição Auxiliar	10549 - ORSE	Encargos Complementares - Servente	Provisórios	h	4,0000000	3,71	14,84
Insumo	00000367 - SINAPI	AREIA GROSSA - POSTO JAZIDA/FORNECEDOR (RETIRADO NA JAZIDA, SEM TRANSPORTE)	Material	m³	1,2180000	70,91	86,22
Insumo	00001106 - SINAPI	CAL HIDRATADA CH-I PARA ARGAMASSAS	Material	KG	182,0000000	0,87	158,34
Insumo	00001379 - SINAPI	CIMENTO PORTLAND COMPOSTO CP II-32	Material	KG	182,0000000	0,89	125,58
Insumo	00006111 - SINAPI	SERVENTE DE OBRAS	Mão de Obra	H	4,0000000	20,00	80,00
			MO sem LS =>	43,43	LS =>	36,57	MO com LS => 80,00
			Valor do BDI =>	137,18			Valor com BDI => 802,14
Composição	Código/Banco	Descrição	Tipo	Und	Quant.	Valor Unit.	Total
	88831 - SINAPI	BETONEIRA CAPACIDADE NOMINAL DE 400 L, CAPACIDADE DE MISTURA 280 L, MOTOR ELÉTRICO TRIFÁSICO POTÊNCIA DE 2 CV, SEM CARREGADOR - CHI DIURNO. AF_10/2014	CHOR - CUSTOS HORÁRIOS DE MÁQUINAS E EQUIPAMENTOS	CHI	1,0000000	0,34	0,34
Composição Auxiliar	88827 - SINAPI	BETONEIRA CAPACIDADE NOMINAL DE 400 L, CAPACIDADE DE MISTURA 280 L, MOTOR ELÉTRICO TRIFÁSICO POTÊNCIA DE 2 CV, SEM CARREGADOR - JUROS. AF_10/2014	CHOR - CUSTOS HORÁRIOS DE MÁQUINAS E EQUIPAMENTOS	H	1,0000000	0,03	0,03
Composição Auxiliar	88826 - SINAPI	BETONEIRA CAPACIDADE NOMINAL DE 400 L, CAPACIDADE DE MISTURA 280 L, MOTOR ELÉTRICO TRIFÁSICO POTÊNCIA DE 2 CV, SEM CARREGADOR - DEPRECIACÃO. AF_10/2014	CHOR - CUSTOS HORÁRIOS DE MÁQUINAS E EQUIPAMENTOS	H	1,0000000	0,31	0,31
			MO sem LS =>	0,00	LS =>	0,00	MO com LS => 0,00
			Valor do BDI =>	0,10			Valor com BDI => 0,44
Composição	Código/Banco	Descrição	Tipo	Und	Quant.	Valor Unit.	Total
	88830 - SINAPI	BETONEIRA CAPACIDADE NOMINAL DE 400 L, CAPACIDADE DE MISTURA 280 L, MOTOR ELÉTRICO TRIFÁSICO POTÊNCIA DE 2 CV, SEM CARREGADOR - CHP DIURNO. AF_10/2014	CHOR - CUSTOS HORÁRIOS DE MÁQUINAS E EQUIPAMENTOS	CHP	1,0000000	1,60	1,60
Composição Auxiliar	88827 - SINAPI	BETONEIRA CAPACIDADE NOMINAL DE 400 L, CAPACIDADE DE MISTURA 280 L, MOTOR ELÉTRICO TRIFÁSICO POTÊNCIA DE 2 CV, SEM CARREGADOR - JUROS. AF_10/2014	CHOR - CUSTOS HORÁRIOS DE MÁQUINAS E EQUIPAMENTOS	H	1,0000000	0,03	0,03
Composição Auxiliar	88828 - SINAPI	BETONEIRA CAPACIDADE NOMINAL DE 400 L, CAPACIDADE DE MISTURA 280 L, MOTOR ELÉTRICO TRIFÁSICO POTÊNCIA DE 2 CV, SEM CARREGADOR - MANUTENÇÃO. AF_10/2014	CHOR - CUSTOS HORÁRIOS DE MÁQUINAS E EQUIPAMENTOS	H	1,0000000	0,34	0,34
Composição Auxiliar	88829 - SINAPI	BETONEIRA CAPACIDADE NOMINAL DE 400 L, CAPACIDADE DE MISTURA 280 L, MOTOR ELÉTRICO TRIFÁSICO POTÊNCIA DE 2 CV, SEM CARREGADOR - MATERIAIS NA OPERAÇÃO. AF_10/2014	CHOR - CUSTOS HORÁRIOS DE MÁQUINAS E EQUIPAMENTOS	H	1,0000000	0,92	0,92
Composição Auxiliar	88826 - SINAPI	BETONEIRA CAPACIDADE NOMINAL DE 400 L, CAPACIDADE DE MISTURA 280 L, MOTOR ELÉTRICO TRIFÁSICO POTÊNCIA DE 2 CV, SEM CARREGADOR - DEPRECIACÃO. AF_10/2014	CHOR - CUSTOS HORÁRIOS DE MÁQUINAS E EQUIPAMENTOS	H	1,0000000	0,31	0,31
			MO sem LS =>	0,00	LS =>	0,00	MO com LS => 0,00
			Valor do BDI =>	0,47			Valor com BDI => 2,07
Código/Banco	Descrição	Tipo	Und	Quant.	Valor Unit.	Total	



Composições Analíticas com Preço Unitário
QUADRA JERUSALÉM

Bancos
SINAPI - 05/2022 - Maranhão
SBC - 08/2022 - Maranhão
ORSE - 08/2022 - Sergipe
SEINFRA - 027 - Ceará

B.D.I.
29,5%

Encargos Sociais
Desonerado:
Horista: 64,19%
Mensalista: 48,08%

Composições Analíticas com Preço Unitário									
Composições Principais									
Composição	Código	Banco	Descrição	Tipo	Und	Quant.	Valor Unit	Valor Unit	Total
Composição	88826	SINAPI	BETONEIRA CAPACIDADE NOMINAL DE 400 L, CAPACIDADE DE MISTURA 280 L, MOTOR ELÉTRICO TRIFÁSICO POTÊNCIA DE 2 CV, SEM CARREGADOR - DEPRECIÇÃO. AF_10/2014	CHOR - CUSTOS HORÁRIOS DE MÁQUINAS E EQUIPAMENTOS	H	1,0000000	0,31		0,31
Insumo	00010535	SINAPI	BETONEIRA CAPACIDADE NOMINAL 400 L, CAPACIDADE DE MISTURA 280 L, MOTOR ELÉTRICO TRIFÁSICO 220/380 V POTENCIA 2 CV, SEM CARREGADOR	Equipamento	UN	0,0000640	4.919,00		0,31
				MO sem LS =>	0,00	LS =>	0,00	MO com LS =>	0,00
				Valor do BDI =>	0,09			Valor com BDI =>	0,40
Composição	88827	SINAPI	BETONEIRA CAPACIDADE NOMINAL DE 400 L, CAPACIDADE DE MISTURA 280 L, MOTOR ELÉTRICO TRIFÁSICO POTÊNCIA DE 2 CV, SEM CARREGADOR - JUROS. AF_10/2014	CHOR - CUSTOS HORÁRIOS DE MÁQUINAS E EQUIPAMENTOS	H	1,0000000	0,03		0,03
Insumo	00010535	SINAPI	BETONEIRA CAPACIDADE NOMINAL 400 L, CAPACIDADE DE MISTURA 280 L, MOTOR ELÉTRICO TRIFÁSICO 220/380 V POTENCIA 2 CV, SEM CARREGADOR	Equipamento	UN	0,0000076	4.919,00		0,03
				MO sem LS =>	0,00	LS =>	0,00	MO com LS =>	0,00
				Valor do BDI =>	0,00			Valor com BDI =>	0,03
Composição	88828	SINAPI	BETONEIRA CAPACIDADE NOMINAL DE 400 L, CAPACIDADE DE MISTURA 280 L, MOTOR ELÉTRICO TRIFÁSICO POTÊNCIA DE 2 CV, SEM CARREGADOR - MANUTENÇÃO. AF_10/2014	CHOR - CUSTOS HORÁRIOS DE MÁQUINAS E EQUIPAMENTOS	H	1,0000000	0,34		0,34
Insumo	00010535	SINAPI	BETONEIRA CAPACIDADE NOMINAL 400 L, CAPACIDADE DE MISTURA 280 L, MOTOR ELÉTRICO TRIFÁSICO 220/380 V POTENCIA 2 CV, SEM CARREGADOR	Equipamento	UN	0,0000700	4.919,00		0,34
				MO sem LS =>	0,00	LS =>	0,00	MO com LS =>	0,00
				Valor do BDI =>	0,10			Valor com BDI =>	0,44
Composição	88828	SINAPI	BETONEIRA CAPACIDADE NOMINAL DE 400 L, CAPACIDADE DE MISTURA 280 L, MOTOR ELÉTRICO TRIFÁSICO POTÊNCIA DE 2 CV, SEM CARREGADOR - MATERIAIS NA OPERAÇÃO. AF_10/2014	CHOR - CUSTOS HORÁRIOS DE MÁQUINAS E EQUIPAMENTOS	H	1,0000000	0,92		0,92
Insumo	00002705	SINAPI	ENERGIA ELETRICA ATE 2000 KWH INDUSTRIAL, SEM DEMANDA	Material	KWH	1,2500000	0,74		0,92
				MO sem LS =>	0,00	LS =>	0,00	MO com LS =>	0,00
				Valor do BDI =>	0,27			Valor com BDI =>	1,19
Composição	89226	SINAPI	BETONEIRA CAPACIDADE NOMINAL DE 600 L, CAPACIDADE DE MISTURA 360 L, MOTOR ELÉTRICO TRIFÁSICO POTÊNCIA DE 4 CV, SEM CARREGADOR - CHI DIURNO. AF_11/2014	CHOR - CUSTOS HORÁRIOS DE MÁQUINAS E EQUIPAMENTOS	CHI	1,0000000	1,43		1,43
Composição Auxiliar	89221	SINAPI	BETONEIRA CAPACIDADE NOMINAL DE 600 L, CAPACIDADE DE MISTURA 360 L, MOTOR ELÉTRICO TRIFÁSICO POTÊNCIA DE 4 CV, SEM CARREGADOR - DEPRECIÇÃO. AF_11/2014	CHOR - CUSTOS HORÁRIOS DE MÁQUINAS E EQUIPAMENTOS	H	1,0000000	1,28		1,28
Composição Auxiliar	89222	SINAPI	BETONEIRA CAPACIDADE NOMINAL DE 600 L, CAPACIDADE DE MISTURA 360 L, MOTOR ELÉTRICO TRIFÁSICO POTÊNCIA DE 4 CV, SEM CARREGADOR - JUROS. AF_11/2014	CHOR - CUSTOS HORÁRIOS DE MÁQUINAS E EQUIPAMENTOS	H	1,0000000	0,15		0,15
				MO sem LS =>	0,00	LS =>	0,00	MO com LS =>	0,00
				Valor do BDI =>	0,42			Valor com BDI =>	1,85
Composição	89225	SINAPI	BETONEIRA CAPACIDADE NOMINAL DE 600 L, CAPACIDADE DE MISTURA 360 L, MOTOR ELÉTRICO TRIFÁSICO POTÊNCIA DE 4 CV, SEM CARREGADOR - CHP DIURNO. AF_11/2014	CHOR - CUSTOS HORÁRIOS DE MÁQUINAS E EQUIPAMENTOS	CHP	1,0000000	4,68		4,68
Composição Auxiliar	89224	SINAPI	BETONEIRA CAPACIDADE NOMINAL DE 600 L, CAPACIDADE DE MISTURA 360 L, MOTOR ELÉTRICO TRIFÁSICO POTÊNCIA DE 4 CV, SEM CARREGADOR - MATERIAIS NA OPERAÇÃO. AF_11/2014	CHOR - CUSTOS HORÁRIOS DE MÁQUINAS E EQUIPAMENTOS	H	1,0000000	1,85		1,85
Composição Auxiliar	89223	SINAPI	BETONEIRA CAPACIDADE NOMINAL DE 600 L, CAPACIDADE DE MISTURA 360 L, MOTOR ELÉTRICO TRIFÁSICO POTÊNCIA DE 4 CV, SEM CARREGADOR - MANUTENÇÃO. AF_11/2014	CHOR - CUSTOS HORÁRIOS DE MÁQUINAS E EQUIPAMENTOS	H	1,0000000	1,40		1,40
Composição Auxiliar	89221	SINAPI	BETONEIRA CAPACIDADE NOMINAL DE 600 L, CAPACIDADE DE MISTURA 360 L, MOTOR ELÉTRICO TRIFÁSICO POTÊNCIA DE 4 CV, SEM CARREGADOR - DEPRECIÇÃO. AF_11/2014	CHOR - CUSTOS HORÁRIOS DE MÁQUINAS E EQUIPAMENTOS	H	1,0000000	1,28		1,28
Composição Auxiliar	89222	SINAPI	BETONEIRA CAPACIDADE NOMINAL DE 600 L, CAPACIDADE DE MISTURA 360 L, MOTOR ELÉTRICO TRIFÁSICO POTÊNCIA DE 4 CV, SEM CARREGADOR - JUROS. AF_11/2014	CHOR - CUSTOS HORÁRIOS DE MÁQUINAS E EQUIPAMENTOS	H	1,0000000	0,15		0,15
				MO sem LS =>	0,00	LS =>	0,00	MO com LS =>	0,00
				Valor do BDI =>	1,38			Valor com BDI =>	6,06
Composição	89221	SINAPI	BETONEIRA CAPACIDADE NOMINAL DE 600 L, CAPACIDADE DE MISTURA 360 L, MOTOR ELÉTRICO TRIFÁSICO POTÊNCIA DE 4 CV, SEM CARREGADOR - DEPRECIÇÃO. AF_11/2014	CHOR - CUSTOS HORÁRIOS DE MÁQUINAS E EQUIPAMENTOS	H	1,0000000	1,28		1,28
Insumo	00038397	SINAPI	BETONEIRA, CAPACIDADE NOMINAL 600 L, CAPACIDADE DE MISTURA 360L, MOTOR ELÉTRICO TRIFÁSICO 220/380V, POTENCIA 4CV, EXCLUSO CARREGADOR	Equipamento	UN	0,0000640	20.009,49		1,28
				MO sem LS =>	0,00	LS =>	0,00	MO com LS =>	0,00
				Valor do BDI =>	0,37			Valor com BDI =>	1,65
Composição	89222	SINAPI	BETONEIRA CAPACIDADE NOMINAL DE 600 L, CAPACIDADE DE MISTURA 360 L, MOTOR ELÉTRICO TRIFÁSICO POTÊNCIA DE 4 CV, SEM CARREGADOR - JUROS. AF_11/2014	CHOR - CUSTOS HORÁRIOS DE MÁQUINAS E EQUIPAMENTOS	H	1,0000000	0,15		0,15
Insumo	00038397	SINAPI	BETONEIRA, CAPACIDADE NOMINAL 600 L, CAPACIDADE DE MISTURA 360L, MOTOR ELÉTRICO TRIFÁSICO 220/380V, POTENCIA 4CV, EXCLUSO CARREGADOR	Equipamento	UN	0,0000076	20.009,49		0,15



Composições Analíticas com Preço Unitário
QUADRA JERUSALÉM


Bancos
SINAPI - 05/2022 - Maranhão
SBC - 08/2022 - Maranhão
ORSE - 08/2022 - Serape
SEINFRA - 027 - Ceará

B.D.I.
29,5%

Encargos Sociais
Desonerado:
Horista: 84,19%
Mensalista: 48,08%

Composições Analíticas com Preço Unitário							
Composições Principais							
			MO sem LS =>	0,00	LS =>	0,00 MO com LS =>	0,00
			Valor do BDI =>	0,04		Valor com BDI =>	0,19
Composição	Código Banco	Descrição	Tipo	Und	Quant.	Valor Unit.	Total
	89223 SINAPI	BETONEIRA CAPACIDADE NOMINAL DE 600 L, CAPACIDADE DE MISTURA 380 L, MOTOR ELÉTRICO TRIFÁSICO POTÊNCIA DE 4 CV, SEM CARREGADOR - MANUTENÇÃO. AF_11/2014	CHOR - CUSTOS HORÁRIOS DE MÁQUINAS E EQUIPAMENTOS	H	1,0000000	1,40	1,40
Insumo	00036397 SINAPI	BETONEIRA, CAPACIDADE NOMINAL 600 L, CAPACIDADE DE MISTURA 380L, MOTOR ELÉTRICO TRIFÁSICO 220/380V, POTENCIA 4CV, EXCLUSO CARREGADOR	Equipamento	UN	0,0000700	20.008,46	1,40
			MO sem LS =>	0,00	LS =>	0,00 MO com LS =>	0,00
			Valor do BDI =>	0,41		Valor com BDI =>	1,81
Composição	Código Banco	Descrição	Tipo	Und	Quant.	Valor Unit.	Total
	89224 SINAPI	BETONEIRA CAPACIDADE NOMINAL DE 600 L, CAPACIDADE DE MISTURA 380 L, MOTOR ELÉTRICO TRIFÁSICO POTÊNCIA DE 4 CV, SEM CARREGADOR - MATERIAIS NA OPERAÇÃO. AF_11/2014	CHOR - CUSTOS HORÁRIOS DE MÁQUINAS E EQUIPAMENTOS	H	1,0000000	1,85	1,85
Insumo	00002705 SINAPI	ENERGIA ELETRICA ATÉ 2000 KWH INDUSTRIAL, SEM DEMANDA	Material	KWH	2,5000000	0,74	1,85
			MO sem LS =>	0,00	LS =>	0,00 MO com LS =>	0,00
			Valor do BDI =>	0,54		Valor com BDI =>	2,39
Composição	Código Banco	Descrição	Tipo	Und	Quant.	Valor Unit.	Total
	89261 SINAPI	CARPINTEIRO DE ESQUADRIA COM ENCARGOS COMPLEMENTARES	SEDI - SERVIÇOS DIVERSOS	H	1,0000000	30,41	30,41
Composição Auxiliar	95328 SINAPI	CURSO DE CAPACITAÇÃO PARA CARPINTEIRO DE ESQUADRIA (ENCARGOS COMPLEMENTARES) - HORISTA	SEDI - SERVIÇOS DIVERSOS	H	1,0000000	0,32	0,32
Insumo	00037370 SINAPI	ALIMENTAÇÃO - HORISTA (COLETADO CAIXA)	Outros	H	1,0000000	0,01	0,01
Insumo	00001214 SINAPI	CARPINTEIRO DE ESQUADRIAS (HORISTA)	Mão de Obra	H	1,0000000	26,98	26,98
Insumo	00043483 SINAPI	EPI - FAMILIA CARPINTEIRO DE FÓRMAS - HORISTA (ENCARGOS COMPLEMENTARES - COLETADO CAIXA)	Equipamento	H	1,0000000	1,26	1,26
Insumo	00043459 SINAPI	FERRAMENTAS - FAMILIA CARPINTEIRO DE FÓRMAS - HORISTA (ENCARGOS COMPLEMENTARES - COLETADO CAIXA)	Equipamento	H	1,0000000	0,45	0,45
Insumo	00037372 SINAPI	EXAMES - HORISTA (COLETADO CAIXA)	Outros	H	1,0000000	0,81	0,81
Insumo	00037373 SINAPI	SEGURO - HORISTA (COLETADO CAIXA)	Taxas	H	1,0000000	0,01	0,01
Insumo	00037371 SINAPI	TRANSPORTE - HORISTA (COLETADO CAIXA)	Serviços	H	1,0000000	0,57	0,57
			MO sem LS =>	14,82	LS =>	12,48 MO com LS =>	27,30
			Valor do BDI =>	8,97		Valor com BDI =>	39,38
Composição	Código Banco	Descrição	Tipo	Und	Quant.	Valor Unit.	Total
	88262 SINAPI	CARPINTEIRO DE FORMAS COM ENCARGOS COMPLEMENTARES	SEDI - SERVIÇOS DIVERSOS	H	1,0000000	31,69	31,69
Composição Auxiliar	95330 SINAPI	CURSO DE CAPACITAÇÃO PARA CARPINTEIRO DE FÓRMAS (ENCARGOS COMPLEMENTARES) - HORISTA	SEDI - SERVIÇOS DIVERSOS	H	1,0000000	0,26	0,26
Insumo	00037370 SINAPI	ALIMENTAÇÃO - HORISTA (COLETADO CAIXA)	Outros	H	1,0000000	0,01	0,01
Insumo	00001213 SINAPI	CARPINTEIRO DE FORMAS (HORISTA)	Mão de Obra	H	1,0000000	28,32	28,32
Insumo	00043483 SINAPI	EPI - FAMILIA CARPINTEIRO DE FORMAS - HORISTA (ENCARGOS COMPLEMENTARES - COLETADO CAIXA)	Equipamento	H	1,0000000	1,26	1,26
Insumo	00037372 SINAPI	EXAMES - HORISTA (COLETADO CAIXA)	Outros	H	1,0000000	0,81	0,81
Insumo	00043459 SINAPI	FERRAMENTAS - FAMILIA CARPINTEIRO DE FORMAS - HORISTA (ENCARGOS COMPLEMENTARES - COLETADO CAIXA)	Equipamento	H	1,0000000	0,45	0,45
Insumo	00037373 SINAPI	SEGURO - HORISTA (COLETADO CAIXA)	Taxas	H	1,0000000	0,01	0,01
Insumo	00037371 SINAPI	TRANSPORTE - HORISTA (COLETADO CAIXA)	Serviços	H	1,0000000	0,57	0,57
			MO sem LS =>	15,52	LS =>	13,06 MO com LS =>	28,58
			Valor do BDI =>	9,34		Valor com BDI =>	41,03
Composição	Código Banco	Descrição	Tipo	Und	Quant.	Valor Unit.	Total
	91534 SINAPI	COMPACTADOR DE SOLOS DE PERCUSSÃO (SOQUETE) COM MOTOR A GASOLINA 4 TEMPOS, POTÊNCIA 4 CV - CHI DIURNO. AF_08/2015	CHOR - CUSTOS HORÁRIOS DE MÁQUINAS E EQUIPAMENTOS	CHI	1,0000000	27,81	27,81
Composição Auxiliar	91529 SINAPI	COMPACTADOR DE SOLOS DE PERCUSSÃO (SOQUETE) COM MOTOR A GASOLINA 4 TEMPOS, POTÊNCIA 4 CV - DEPRECIAÇÃO. AF_08/2015	CHOR - CUSTOS HORÁRIOS DE MÁQUINAS E EQUIPAMENTOS	H	1,0000000	0,76	0,76
Composição Auxiliar	91530 SINAPI	COMPACTADOR DE SOLOS DE PERCUSSÃO (SOQUETE) COM MOTOR A GASOLINA 4 TEMPOS, POTÊNCIA 4 CV - JUROS. AF_08/2015	CHOR - CUSTOS HORÁRIOS DE MÁQUINAS E EQUIPAMENTOS	H	1,0000000	0,10	0,10
Composição Auxiliar	88297 SINAPI	OPERADOR DE MÁQUINAS E EQUIPAMENTOS COM ENCARGOS COMPLEMENTARES	SEDI - SERVIÇOS DIVERSOS	H	1,0000000	26,95	26,95
			MO sem LS =>	13,45	LS =>	11,33 MO com LS =>	24,78
			Valor do BDI =>	8,20		Valor com BDI =>	36,01
Composição	Código Banco	Descrição	Tipo	Und	Quant.	Valor Unit.	Total
	91533 SINAPI	COMPACTADOR DE SOLOS DE PERCUSSÃO (SOQUETE) COM MOTOR A GASOLINA 4 TEMPOS, POTÊNCIA 4 CV - CHP DIURNO. AF_08/2015	CHOR - CUSTOS HORÁRIOS DE MÁQUINAS E EQUIPAMENTOS	CHP	1,0000000	36,11	36,11
Composição Auxiliar	91529 SINAPI	COMPACTADOR DE SOLOS DE PERCUSSÃO (SOQUETE) COM MOTOR A GASOLINA 4 TEMPOS, POTÊNCIA 4 CV - DEPRECIAÇÃO. AF_08/2015	CHOR - CUSTOS HORÁRIOS DE MÁQUINAS E EQUIPAMENTOS	H	1,0000000	0,76	0,76
Composição Auxiliar	91531 SINAPI	COMPACTADOR DE SOLOS DE PERCUSSÃO (SOQUETE) COM MOTOR A GASOLINA 4 TEMPOS, POTÊNCIA 4 CV - MANUTENÇÃO. AF_08/2015	CHOR - CUSTOS HORÁRIOS DE MÁQUINAS E EQUIPAMENTOS	H	1,0000000	0,95	0,95
Composição Auxiliar	91530 SINAPI	COMPACTADOR DE SOLOS DE PERCUSSÃO (SOQUETE) COM MOTOR A GASOLINA 4 TEMPOS, POTÊNCIA 4 CV - JUROS. AF_08/2015	CHOR - CUSTOS HORÁRIOS DE MÁQUINAS E EQUIPAMENTOS	H	1,0000000	0,10	0,10
Composição Auxiliar	91532 SINAPI	COMPACTADOR DE SOLOS DE PERCUSSÃO (SOQUETE) COM MOTOR A GASOLINA 4 TEMPOS, POTÊNCIA 4 CV - MATERIAIS NA OPERAÇÃO. AF_08/2015	CHOR - CUSTOS HORÁRIOS DE MÁQUINAS E EQUIPAMENTOS	H	1,0000000	7,35	7,35



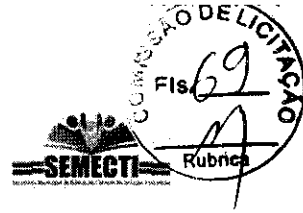

Composições Analíticas com Preço Unitário
QUADRA JERUSALÉM

Bancos
SINAPI - 06/2022 - Maranhão
SBC - 06/2022 - Maranhão
ORSE - 06/2022 - Sergipe
SEINFRA - 027 - Ceará

B.D.I.
28,5%

Encargos Sociais
Desonerado:
Horista: 84,19%
Mensalista: 48,98%

Composições Analíticas com Preço Unitário									
Composições Principais									
Composição	Código	Banco	Descrição	Tipo	Und	Quant.	Valor Unit	Valor	Total
Auxiliar	86237	SINAPI	OPERADOR DE MÁQUINAS E EQUIPAMENTOS COM ENCARGOS COMPLEMENTARES	SEDI - SERVIÇOS DIVERSOS	H	1,0000000	26,95	26,95	
				MO sem LS =>	13,45	LS =>	11,33	MO com LS =>	24,78
				Valor do BDI =>	10,85			Valor com BDI =>	46,76
Composição	91529	SINAPI	COMPACTADOR DE SOLOS DE PERCUSSÃO (SOQUETE) COM MOTOR A GASOLINA 4 TEMPOS, POTÊNCIA 4 CV - DEPRECIÇÃO. AF_08/2015	CHOR - CUSTOS HORÁRIOS DE MÁQUINAS E EQUIPAMENTOS	H	1,0000000	0,76	0,76	
Insumo	00013458	SINAPI	COMPACTADOR DE SOLOS DE PERCUSSÃO (SOQUETE) COM MOTOR A GASOLINA 4 TEMPOS DE 4 HP (4 CV)	Equipamento	UN	0,0000533	14 310,71	0,76	
				MO sem LS =>	0,00	LS =>	0,00	MO com LS =>	0,00
				Valor do BDI =>	0,22			Valor com BDI =>	0,98
Composição	91530	SINAPI	COMPACTADOR DE SOLOS DE PERCUSSÃO (SOQUETE) COM MOTOR A GASOLINA 4 TEMPOS, POTÊNCIA 4 CV - JURUS. AF_08/2015	CHOR - CUSTOS HORÁRIOS DE MÁQUINAS E EQUIPAMENTOS	H	1,0000000	0,10	0,10	
Insumo	00013458	SINAPI	COMPACTADOR DE SOLOS DE PERCUSSÃO (SOQUETE) COM MOTOR A GASOLINA 4 TEMPOS DE 4 HP (4 CV)	Equipamento	UN	0,0000074	14 310,71	0,10	
				MO sem LS =>	0,00	LS =>	0,00	MO com LS =>	0,00
				Valor do BDI =>	0,02			Valor com BDI =>	0,12
Composição	91531	SINAPI	COMPACTADOR DE SOLOS DE PERCUSSÃO (SOQUETE) COM MOTOR A GASOLINA 4 TEMPOS, POTÊNCIA 4 CV - MANUTENÇÃO. AF_08/2015	CHOR - CUSTOS HORÁRIOS DE MÁQUINAS E EQUIPAMENTOS	H	1,0000000	0,95	0,95	
Insumo	00013458	SINAPI	COMPACTADOR DE SOLOS DE PERCUSSÃO (SOQUETE) COM MOTOR A GASOLINA 4 TEMPOS DE 4 HP (4 CV)	Equipamento	UN	0,0000867	14 310,71	0,95	
				MO sem LS =>	0,00	LS =>	0,00	MO com LS =>	0,00
				Valor do BDI =>	0,26			Valor com BDI =>	1,23
Composição	91532	SINAPI	COMPACTADOR DE SOLOS DE PERCUSSÃO (SOQUETE) COM MOTOR A GASOLINA 4 TEMPOS, POTÊNCIA 4 CV - MATERIAS NA OPERAÇÃO. AF_08/2015	CHOR - CUSTOS HORÁRIOS DE MÁQUINAS E EQUIPAMENTOS	H	1,0000000	7,35	7,35	
Insumo	00004222	SINAPI	GASOLINA COMUM	Material	L	1,0300000	7,14	7,35	
				MO sem LS =>	0,00	LS =>	0,00	MO com LS =>	0,00
				Valor do BDI =>	2,16			Valor com BDI =>	9,51
Composição	94963	SINAPI	CONCRETO FCK = 15MPA, TRAÇO 1:3,4:3,5 (EM MASSA SECA DE CIMENTO/ AREIA MÉDIA/ BRITA 1) - PREPARO MECÂNICO COM BETONEIRA 400 L. AF_05/2021	FUES - FUNDAÇÕES E ESTRUTURAS	m³	1,0000000	379,72	379,72	
Auxiliar	88830	SINAPI	BETONEIRA CAPACIDADE NOMINAL DE 400 L, CAPACIDADE DE MISTURA 280 L, MOTOR ELÉTRICO TRIFÁSICO POTÊNCIA DE 2 CV, SEM CARREGADOR - CHP DIURNO. AF_10/2014	CHOR - CUSTOS HORÁRIOS DE MÁQUINAS E EQUIPAMENTOS	CHP	0,7563000	1,80	1,21	
Auxiliar	88831	SINAPI	BETONEIRA CAPACIDADE NOMINAL DE 400 L, CAPACIDADE DE MISTURA 280 L, MOTOR ELÉTRICO TRIFÁSICO POTÊNCIA DE 2 CV, SEM CARREGADOR - CHI DIURNO. AF_10/2014	CHOR - CUSTOS HORÁRIOS DE MÁQUINAS E EQUIPAMENTOS	CHI	0,7131000	0,34	0,24	
Auxiliar	88377	SINAPI	OPERADOR DE BETONEIRA ESTACIONÁRIA/MISTURADOR COM ENCARGOS COMPLEMENTARES	SEDI - SERVIÇOS DIVERSOS	H	1,4685000	26,29	38,63	
Auxiliar	88316	SINAPI	SERVENTE COM ENCARGOS COMPLEMENTARES	SEDI - SERVIÇOS DIVERSOS	H	2,3275000	23,45	54,57	
Insumo	00000370	SINAPI	AREIA MÉDIA - POSTO JAZIDA/FORNECEDOR (RETIRADO NA JAZIDA, SEM TRANSPORTE)	Material	m³	0,8048000	70,00	56,32	
Insumo	00001379	SINAPI	CIMENTO PORTLAND COMPOSTO CP II-32	Material	KG	273,0630000	0,69	188,41	
Insumo	00004721	SINAPI	PEDRA BRITADA N. 1 (9,5 a 19 MM) POSTO PEDREIRA/FORNECEDOR, SEM FRETE	Material	m³	0,5792000	69,65	40,34	
				MO sem LS =>	44,34	LS =>	37,84	MO com LS =>	82,78
				Valor do BDI =>	112,01			Valor com BDI =>	491,73
Composição	94969	SINAPI	CONCRETO FCK = 15MPA, TRAÇO 1:3,4:3,5 (EM MASSA SECA DE CIMENTO/ AREIA MÉDIA/ BRITA 1) - PREPARO MECÂNICO COM BETONEIRA 600 L. AF_05/2021	FUES - FUNDAÇÕES E ESTRUTURAS	m³	1,0000000	371,29	371,29	
Auxiliar	89225	SINAPI	BETONEIRA CAPACIDADE NOMINAL DE 600 L, CAPACIDADE DE MISTURA 360 L, MOTOR ELÉTRICO TRIFÁSICO POTÊNCIA DE 4 CV, SEM CARREGADOR - CHP DIURNO. AF_11/2014	CHOR - CUSTOS HORÁRIOS DE MÁQUINAS E EQUIPAMENTOS	CHP	0,8598000	4,68	3,08	
Auxiliar	89226	SINAPI	BETONEIRA CAPACIDADE NOMINAL DE 600 L, CAPACIDADE DE MISTURA 360 L, MOTOR ELÉTRICO TRIFÁSICO POTÊNCIA DE 4 CV, SEM CARREGADOR - CHI DIURNO. AF_11/2014	CHOR - CUSTOS HORÁRIOS DE MÁQUINAS E EQUIPAMENTOS	CHI	0,6223000	1,43	0,88	
Auxiliar	88316	SINAPI	SERVENTE COM ENCARGOS COMPLEMENTARES	SEDI - SERVIÇOS DIVERSOS	H	2,0267000	23,45	47,52	
Auxiliar	88377	SINAPI	OPERADOR DE BETONEIRA ESTACIONÁRIA/MISTURADOR COM ENCARGOS COMPLEMENTARES	SEDI - SERVIÇOS DIVERSOS	H	1,2822000	28,29	33,70	
Insumo	00000370	SINAPI	AREIA MÉDIA - POSTO JAZIDA/FORNECEDOR (RETIRADO NA JAZIDA, SEM TRANSPORTE)	Material	m³	0,8078000	70,00	56,53	
Insumo	00001379	SINAPI	CIMENTO PORTLAND COMPOSTO CP II-32	Material	KG	274,0635000	0,69	189,10	
Insumo	00004721	SINAPI	PEDRA BRITADA N. 1 (9,5 a 19 MM) POSTO PEDREIRA/FORNECEDOR, SEM FRETE	Material	m³	0,5813000	69,65	40,34	
				MO sem LS =>	39,17	LS =>	32,97	MO com LS =>	72,18
				Valor do BDI =>	109,53			Valor com BDI =>	460,82
Composição	94971	SINAPI	CONCRETO FCK = 25MPA, TRAÇO 1:2,3:2,7 (EM MASSA SECA DE CIMENTO/ AREIA MÉDIA/ BRITA 1) - PREPARO MECÂNICO COM BETONEIRA 600 L. AF_05/2021	FUES - FUNDAÇÕES E ESTRUTURAS	m³	1,0000000	427,46	427,46	

Composições Analíticas com Preço Unitário
QUADRA JERUSALÉM

Bancos
SINAPI - 05/2022 - Maranhão
SBC - 06/2022 - Maranhão
ORSE - 06/2022 - Sergipe
SEINFRA - 027 - Ceará

B.D.I.
29,5%

Encargos Sociais
Desonerado:
Horista: 84,10%
Mensalista: 48,08%

Composições Analíticas com Preço Unitário										
Composições Básicas										
Composição	Código	Banco	Descrição	Tipo	Und	Quant.	Valor Unit.			
Auxiliar	89225	SINAPI	BETONEIRA CAPACIDADE NOMINAL DE 600 L, CAPACIDADE DE MISTURA 360 L, MOTOR ELÉTRICO TRIFÁSICO POTÊNCIA DE 4 CV, SEM CARREGADOR - CHP DIURNO. AF_11/2014	CHOR - CUSTOS HORÁRIOS DE MÁQUINAS E EQUIPAMENTOS	CHP	0,6434000	4,68			
Auxiliar	89226	SINAPI	BETONEIRA CAPACIDADE NOMINAL DE 600 L, CAPACIDADE DE MISTURA 360 L, MOTOR ELÉTRICO TRIFÁSICO POTÊNCIA DE 4 CV, SEM CARREGADOR - CHI DIURNO. AF_11/2014	CHOR - CUSTOS HORÁRIOS DE MÁQUINAS E EQUIPAMENTOS	CHI	0,6067000	1,43			
Auxiliar	88316	SINAPI	SERVENTE COM ENCARGOS COMPLEMENTARES	SEDI - SERVIÇOS DIVERSOS	H	1,9792000	23,45			
Auxiliar	86377	SINAPI	OPERADOR DE BETONEIRA ESTACIONÁRIA/MISTURADOR COM ENCARGOS COMPLEMENTARES	SEDI - SERVIÇOS DIVERSOS	H	1,2501000	26,29			
Insumo	0000370	SINAPI	AREIA MEDIA - POSTO JAZIDA/FORNECEDOR (RETIRADO NA JAZIDA, SEM TRANSPORTE)	Material	m³	0,7275000	70,00			
Insumo	00001379	SINAPI	CIMENTO PORTLAND COMPOSTO CP II-32	Material	KG	364,9433000	0,69			
Insumo	00004721	SINAPI	PEDRA BRITADA N. 1 (9,5 a 19 MM) POSTO PEDREIRA/FORNECEDOR, SEM FRETE	Material	m³	0,5972000	69,65			
					MO sem LS =>	38,22	LS =>	32,18	MO com LS =>	70,40
					Valor do BDI =>	126,10	Valor com BDI =>			553,56
Composição	Código	Banco	Descrição	Tipo	Und	Quant.	Valor Unit.	Total		
Composição	94972	SINAPI	CONCRETO FCK = 30MPA, TRAÇO 1:2:12,5 (EM MASSA SECA DE CIMENTO/AREIA MÉDIA/ BRITA 1) - PREPARO MECÂNICO COM BETONEIRA 500 L. AF_05/2021	FUES - FUNDAÇÕES E ESTRUTURAS	m³	1,0000000	443,47	443,47		
Auxiliar	89225	SINAPI	BETONEIRA CAPACIDADE NOMINAL DE 600 L, CAPACIDADE DE MISTURA 360 L, MOTOR ELÉTRICO TRIFÁSICO POTÊNCIA DE 4 CV, SEM CARREGADOR - CHP DIURNO. AF_11/2014	CHOR - CUSTOS HORÁRIOS DE MÁQUINAS E EQUIPAMENTOS	CHP	0,6382000	4,68	2,98		
Auxiliar	89226	SINAPI	BETONEIRA CAPACIDADE NOMINAL DE 600 L, CAPACIDADE DE MISTURA 360 L, MOTOR ELÉTRICO TRIFÁSICO POTÊNCIA DE 4 CV, SEM CARREGADOR - CHI DIURNO. AF_11/2014	CHOR - CUSTOS HORÁRIOS DE MÁQUINAS E EQUIPAMENTOS	CHI	0,6018000	1,43	0,86		
Auxiliar	88316	SINAPI	SERVENTE COM ENCARGOS COMPLEMENTARES	SEDI - SERVIÇOS DIVERSOS	H	1,9833000	23,45	46,03		
Auxiliar	86377	SINAPI	OPERADOR DE BETONEIRA ESTACIONÁRIA/MISTURADOR COM ENCARGOS COMPLEMENTARES	SEDI - SERVIÇOS DIVERSOS	H	1,2400000	26,29	32,59		
Insumo	0000370	SINAPI	AREIA MEDIA - POSTO JAZIDA/FORNECEDOR (RETIRADO NA JAZIDA, SEM TRANSPORTE)	Material	m³	0,7119000	70,00	49,83		
Insumo	00001379	SINAPI	CIMENTO PORTLAND COMPOSTO CP II-32	Material	KG	391,1663000	0,69	269,90		
Insumo	00004721	SINAPI	PEDRA BRITADA N. 1 (9,5 a 19 MM) POSTO PEDREIRA/FORNECEDOR, SEM FRETE	Material	m³	0,5927000	69,65	41,28		
					MO sem LS =>	37,91	LS =>	31,92	MO com LS =>	68,83
					Valor do BDI =>	130,82	Valor com BDI =>			574,29
Composição	Código	Banco	Descrição	Tipo	Und	Quant.	Valor Unit.	Total		
Composição	94962	SINAPI	CONCRETO MAGRO PARA LASTRO, TRAÇO 1:4:5,4:5 (EM MASSA SECA DE CIMENTO/AREIA MÉDIA/ BRITA 1) - PREPARO MECÂNICO COM BETONEIRA 400 L. AF_05/2021	FUES - FUNDAÇÕES E ESTRUTURAS	m³	1,0000000	339,77	339,77		
Auxiliar	88830	SINAPI	BETONEIRA CAPACIDADE NOMINAL DE 400 L, CAPACIDADE DE MISTURA 280 L, MOTOR ELÉTRICO TRIFÁSICO POTÊNCIA DE 2 CV, SEM CARREGADOR - CHP DIURNO. AF_10/2014	CHOR - CUSTOS HORÁRIOS DE MÁQUINAS E EQUIPAMENTOS	CHP	0,7623000	1,60	1,21		
Auxiliar	88831	SINAPI	BETONEIRA CAPACIDADE NOMINAL DE 400 L, CAPACIDADE DE MISTURA 280 L, MOTOR ELÉTRICO TRIFÁSICO POTÊNCIA DE 2 CV, SEM CARREGADOR - CHI DIURNO. AF_10/2014	CHOR - CUSTOS HORÁRIOS DE MÁQUINAS E EQUIPAMENTOS	CHI	0,7188000	0,34	0,24		
Auxiliar	86377	SINAPI	OPERADOR DE BETONEIRA ESTACIONÁRIA/MISTURADOR COM ENCARGOS COMPLEMENTARES	SEDI - SERVIÇOS DIVERSOS	H	1,4611000	26,29	38,93		
Auxiliar	88316	SINAPI	SERVENTE COM ENCARGOS COMPLEMENTARES	SEDI - SERVIÇOS DIVERSOS	H	2,3433000	23,45	54,95		
Insumo	0000370	SINAPI	AREIA MEDIA - POSTO JAZIDA/FORNECEDOR (RETIRADO NA JAZIDA, SEM TRANSPORTE)	Material	m³	0,8269000	70,00	57,88		
Insumo	00001379	SINAPI	CIMENTO PORTLAND COMPOSTO CP II-32	Material	KG	212,0194000	0,69	146,28		
Insumo	00004721	SINAPI	PEDRA BRITADA N. 1 (9,5 a 19 MM) POSTO PEDREIRA/FORNECEDOR, SEM FRETE	Material	m³	0,5782000	69,65	40,27		
					MO sem LS =>	45,27	LS =>	38,11	MO com LS =>	83,38
					Valor do BDI =>	100,23	Valor com BDI =>			440,00
Composição	Código	Banco	Descrição	Tipo	Und	Quant.	Valor Unit.	Total		
Composição	92793	SINAPI	CORTE E DOBRA DE AÇO CA-50, DIÂMETRO DE 8,0 MM, UTILIZADO EM ESTRUTURAS DIVERSAS, EXCETO LAJES. AF_12/2015	FUES - FUNDAÇÕES E ESTRUTURAS	KG	1,0000000	12,53	12,53		
Auxiliar	88238	SINAPI	AJUDANTE DE ARMADOR COM ENCARGOS COMPLEMENTARES	SEDI - SERVIÇOS DIVERSOS	H	0,0032000	23,33	0,07		
Auxiliar	88245	SINAPI	ARMADOR COM ENCARGOS COMPLEMENTARES	SEDI - SERVIÇOS DIVERSOS	H	0,0224000	31,81	0,71		
Insumo	00000033	SINAPI	ACO CA-50, 8,0 MM, VERGALHAO	Material	KG	1,1100000	10,59	11,75		
					MO sem LS =>	0,36	LS =>	0,32	MO com LS =>	0,70
					Valor do BDI =>	3,89	Valor com BDI =>			16,22
Composição	Código	Banco	Descrição	Tipo	Und	Quant.	Valor Unit.	Total		
Composição	92800	SINAPI	CORTE E DOBRA DE AÇO CA-60, DIÂMETRO DE 5,0 MM, UTILIZADO EM LAJE. AF_12/2015	FUES - FUNDAÇÕES E ESTRUTURAS	KG	1,0000000	12,14	12,14		
Auxiliar	88238	SINAPI	AJUDANTE DE ARMADOR COM ENCARGOS COMPLEMENTARES	SEDI - SERVIÇOS DIVERSOS	H	0,0082000	23,33	0,19		
Auxiliar	88245	SINAPI	ARMADOR COM ENCARGOS COMPLEMENTARES	SEDI - SERVIÇOS DIVERSOS	H	0,0581000	31,81	1,84		
Insumo	00043059	SINAPI	ACO CA-60, 4,2 MM, OU 5,0 MM, OU 6,0 MM, OU 7,0 MM, VERGALHAO	Material	KG	1,0700000	9,45	10,11		
					MO sem LS =>	0,99	LS =>	0,83	MO com LS =>	1,82
					Valor do BDI =>	3,58	Valor com BDI =>			15,72
Composição	Código	Banco	Descrição	Tipo	Und	Quant.	Valor Unit.	Total		
Composição	95308	SINAPI	CURSO DE CAPACITAÇÃO PARA AJUDANTE DE ARMADOR (ENCARGOS COMPLEMENTARES) - HORISTA	SEDI - SERVIÇOS DIVERSOS	H	1,0000000	0,18	0,18		



Composições Analíticas com Preço Unitário
QUADRA JERUSALÉM

Bancos
SINAPI - 05/2022 - Maranhão
SBC - 06/2022 - Maranhão
ORSE - 05/2022 - Sergipe
SEINFRA - 027 - Ceará

B.D.I.
29,5%

Encargos Sociais
Desonerado:
Horista: 64,19%
Mensalista: 48,08%

Composições Analíticas com Preço Unitário									
Composições Principais									
Insumo	Código	Banco	Descrição	Tipo	Und	Quant.	Valor Unit.	Valor Total	
	00006114	SINAPI	AJUDANTE DE ARMADOR (HORISTA)	Mão de Obra	H	0,0094000	19,82	0,19	
				MO sem LS =>	0,10	LS =>	0,08	MO com LS =>	0,16
				Valor do BDI =>	0,05			Valor com BDI =>	0,23
Composição	95309	SINAPI	CURSO DE CAPACITAÇÃO PARA AJUDANTE DE CARPINTEIRO (ENCARGOS COMPLEMENTARES) - HORISTA	SEDI - SERVIÇOS DIVERSOS	H	1,0000000	0,25	0,25	
Insumo	00006117	SINAPI	CARPINTEIRO AUXILIAR (HORISTA)	Mão de Obra	H	0,0120000	21,08	0,25	
				MO sem LS =>	0,14	LS =>	0,11	MO com LS =>	0,25
				Valor do BDI =>	0,07			Valor com BDI =>	0,32
Composição	95310	SINAPI	CURSO DE CAPACITAÇÃO PARA AJUDANTE DE ESTRUTURA METÁLICA (ENCARGOS COMPLEMENTARES) - HORISTA	SEDI - SERVIÇOS DIVERSOS	H	1,0000000	0,16	0,16	
Insumo	00044499	SINAPI	AJUDANTE DE ESTRUTURAS METÁLICAS HORISTA	Mão de Obra	H	0,0094000	17,22	0,16	
				MO sem LS =>	0,09	LS =>	0,07	MO com LS =>	0,16
				Valor do BDI =>	0,04			Valor com BDI =>	0,20
Composição	95382	SINAPI	CURSO DE CAPACITAÇÃO PARA ALMOXARIFE (ENCARGOS COMPLEMENTARES) - HORISTA	SEDI - SERVIÇOS DIVERSOS	H	1,0000000	0,11	0,11	
Insumo	00000253	SINAPI	ALMOXARIFE (HORISTA)	Mão de Obra	H	0,0041000	28,32	0,11	
				MO sem LS =>	0,06	LS =>	0,05	MO com LS =>	0,11
				Valor do BDI =>	0,03			Valor com BDI =>	0,14
Composição	95314	SINAPI	CURSO DE CAPACITAÇÃO PARA ARMADOR (ENCARGOS COMPLEMENTARES) - HORISTA	SEDI - SERVIÇOS DIVERSOS	H	1,0000000	0,26	0,26	
Insumo	00000378	SINAPI	ARMADOR (HORISTA)	Mão de Obra	H	0,0094000	28,32	0,26	
				MO sem LS =>	0,14	LS =>	0,12	MO com LS =>	0,26
				Valor do BDI =>	0,07			Valor com BDI =>	0,33
Composição	95316	SINAPI	CURSO DE CAPACITAÇÃO PARA AUXILIAR DE ELETRICISTA (ENCARGOS COMPLEMENTARES) - HORISTA	SEDI - SERVIÇOS DIVERSOS	H	1,0000000	0,63	0,63	
Insumo	00000247	SINAPI	AJUDANTE DE ELETRICISTA (HORISTA)	Mão de Obra	H	0,0302000	21,08	0,63	
				MO sem LS =>	0,34	LS =>	0,29	MO com LS =>	0,63
				Valor do BDI =>	0,18			Valor com BDI =>	0,81
Composição	95317	SINAPI	CURSO DE CAPACITAÇÃO PARA AUXILIAR DE ENCANADOR OU BOMBEIRO HIDRÁULICO (ENCARGOS COMPLEMENTARES) - HORISTA	SEDI - SERVIÇOS DIVERSOS	H	1,0000000	0,30	0,30	
Insumo	00000246	SINAPI	AUXILIAR DE ENCANADOR OU BOMBEIRO HIDRÁULICO (HORISTA)	Mão de Obra	H	0,0148000	21,08	0,30	
				MO sem LS =>	0,16	LS =>	0,14	MO com LS =>	0,30
				Valor do BDI =>	0,08			Valor com BDI =>	0,38
Composição	95324	SINAPI	CURSO DE CAPACITAÇÃO PARA AZULEJISTA OU LADRILHISTA (ENCARGOS COMPLEMENTARES) - HORISTA	SEDI - SERVIÇOS DIVERSOS	H	1,0000000	0,33	0,33	
Insumo	00004760	SINAPI	AZULEJISTA OU LADRILHEIRO (HORISTA)	Mão de Obra	H	0,0120000	28,32	0,33	
				MO sem LS =>	0,18	LS =>	0,15	MO com LS =>	0,33
				Valor do BDI =>	0,09			Valor com BDI =>	0,42
Composição	95329	SINAPI	CURSO DE CAPACITAÇÃO PARA CARPINTEIRO DE ESQUADRIA (ENCARGOS COMPLEMENTARES) - HORISTA	SEDI - SERVIÇOS DIVERSOS	H	1,0000000	0,32	0,32	
Insumo	00001214	SINAPI	CARPINTEIRO DE ESQUADRIAS (HORISTA)	Mão de Obra	H	0,0120000	26,88	0,32	
				MO sem LS =>	0,17	LS =>	0,15	MO com LS =>	0,32
				Valor do BDI =>	0,09			Valor com BDI =>	0,41
Composição	95330	SINAPI	CURSO DE CAPACITAÇÃO PARA CARPINTEIRO DE FÓRMAS (ENCARGOS COMPLEMENTARES) - HORISTA	SEDI - SERVIÇOS DIVERSOS	H	1,0000000	0,26	0,26	
Insumo	00001213	SINAPI	CARPINTEIRO DE FORMAS (HORISTA)	Mão de Obra	H	0,0094000	28,32	0,26	
				MO sem LS =>	0,14	LS =>	0,12	MO com LS =>	0,26
				Valor do BDI =>	0,07			Valor com BDI =>	0,33
Composição	95332	SINAPI	CURSO DE CAPACITAÇÃO PARA ELETRICISTA (ENCARGOS COMPLEMENTARES) - HORISTA	SEDI - SERVIÇOS DIVERSOS	H	1,0000000	0,85	0,85	
Insumo	00002436	SINAPI	ELETRICISTA (HORISTA)	Mão de Obra	H	0,0302000	28,32	0,85	
				MO sem LS =>	0,46	LS =>	0,39	MO com LS =>	0,85
				Valor do BDI =>	0,25			Valor com BDI =>	1,10
Composição	95335	SINAPI	CURSO DE CAPACITAÇÃO PARA ENCANADOR OU BOMBEIRO HIDRÁULICO (ENCARGOS COMPLEMENTARES) - HORISTA	SEDI - SERVIÇOS DIVERSOS	H	1,0000000	0,41	0,41	
Insumo	00002696	SINAPI	ENCANADOR OU BOMBEIRO HIDRÁULICO (HORISTA)	Mão de Obra	H	0,0148000	28,32	0,41	
				MO sem LS =>	0,22	LS =>	0,19	MO com LS =>	0,41
				Valor do BDI =>	0,12			Valor com BDI =>	0,53
	Código	Banco	Descrição	Tipo	Und	Quant.	Valor Unit.	Total	



Composições Analíticas com Preço Unitário
QUADRA JERUSALÉM

Bancos
SINAPI - 05/2022 - Maranhão
SBC - 08/2022 - Maranhão
ORSE - 08/2022 - Sergipe
SEINFRA - 027 - Ceará

B.D.I.
29,6%

Encargos Sociais
Desonerado:
Horista: 84,19%
Mensalista: 48,08%

Composições Analíticas com Preço Unitário									
Composições Analíticas									
Composição	Código	Banco	Descrição	Tipo	Und	Quant.	Valor Unit.	Valor	Total
Composição	95403	SINAPI	CURSO DE CAPACITAÇÃO PARA ENGENHEIRO CIVIL DE OBRA PLENO (ENCARGOS COMPLEMENTARES) - HORISTA	SEDI - SERVIÇOS DIVERSOS	H	1,0000000	2,17		2,17
Insumo	00002707	SINAPI	ENGENHEIRO CIVIL DE OBRA PLENO	Mão de Obra	H	0,0120000	180,91		2,17
				MO sem LS =>	1,18	LS =>	0,99	MO com LS =>	2,17
				Valor do BDI =>	0,64			Valor com BDI =>	2,61
Composição	95344	SINAPI	CURSO DE CAPACITAÇÃO PARA MARMORISTA/GRANITEIRO (ENCARGOS COMPLEMENTARES) - HORISTA	SEDI - SERVIÇOS DIVERSOS	H	1,0000000	0,33		0,33
Insumo	00004755	SINAPI	MARMORISTA / GRANITEIRO (HORISTA)	Mão de Obra	H	0,0120000	28,32		0,33
				MO sem LS =>	0,18	LS =>	0,15	MO com LS =>	0,33
				Valor do BDI =>	0,09			Valor com BDI =>	0,42
Composição	95344	SINAPI	CURSO DE CAPACITAÇÃO PARA MONTADOR DE ESTRUTURA METÁLICA (ENCARGOS COMPLEMENTARES) - HORISTA	SEDI - SERVIÇOS DIVERSOS	H	1,0000000	0,23		0,23
Insumo	00044497	SINAPI	MONTADOR DE ESTRUTURAS METÁLICAS HORISTA	Mão de Obra	H	0,0094000	24,71		0,23
				MO sem LS =>	0,12	LS =>	0,11	MO com LS =>	0,23
				Valor do BDI =>	0,08			Valor com BDI =>	0,29
Composição	95389	SINAPI	CURSO DE CAPACITAÇÃO PARA OPERADOR DE BETONEIRA ESTACIONÁRIA/MISTURADOR (ENCARGOS COMPLEMENTARES) - HORISTA	SEDI - SERVIÇOS DIVERSOS	H	1,0000000	0,16		0,16
Insumo	00037696	SINAPI	OPERADOR DE BETONEIRA ESTACIONARIA / MISTURADOR	Mão de Obra	H	0,0067000	23,96		0,16
				MO sem LS =>	0,09	LS =>	0,07	MO com LS =>	0,16
				Valor do BDI =>	0,04			Valor com BDI =>	0,20
Composição	95357	SINAPI	CURSO DE CAPACITAÇÃO PARA OPERADOR DE ESCAVADEIRA (ENCARGOS COMPLEMENTARES) - HORISTA	SEDI - SERVIÇOS DIVERSOS	H	1,0000000	0,31		0,31
Insumo	00004234	SINAPI	OPERADOR DE ESCAVADEIRA	Mão de Obra	H	0,0094000	33,52		0,31
				MO sem LS =>	0,17	LS =>	0,14	MO com LS =>	0,31
				Valor do BDI =>	0,09			Valor com BDI =>	0,40
Composição	95358	SINAPI	CURSO DE CAPACITAÇÃO PARA OPERADOR DE GUINCHO (ENCARGOS COMPLEMENTARES) - HORISTA	SEDI - SERVIÇOS DIVERSOS	H	1,0000000	0,29		0,29
Insumo	00004253	SINAPI	OPERADOR DE GUINCHO OU GUINCHEIRO	Mão de Obra	H	0,0133000	22,02		0,29
				MO sem LS =>	0,16	LS =>	0,13	MO com LS =>	0,29
				Valor do BDI =>	0,08			Valor com BDI =>	0,37
Composição	95359	SINAPI	CURSO DE CAPACITAÇÃO PARA OPERADOR DE GUINDASTE (ENCARGOS COMPLEMENTARES) - HORISTA	SEDI - SERVIÇOS DIVERSOS	H	1,0000000	0,59		0,59
Insumo	00004254	SINAPI	OPERADOR DE GUINDASTE	Mão de Obra	H	0,0133000	45,10		0,59
				MO sem LS =>	0,32	LS =>	0,27	MO com LS =>	0,59
				Valor do BDI =>	0,17			Valor com BDI =>	0,76
Composição	95380	SINAPI	CURSO DE CAPACITAÇÃO PARA OPERADOR DE MÁQUINAS E EQUIPAMENTOS (ENCARGOS COMPLEMENTARES) - HORISTA	SEDI - SERVIÇOS DIVERSOS	H	1,0000000	0,23		0,23
Insumo	00004230	SINAPI	OPERADOR DE MÁQUINAS E TRATORES DIVERSOS (TERRAPLANAGEM)	Mão de Obra	H	0,0094000	24,55		0,23
				MO sem LS =>	0,12	LS =>	0,11	MO com LS =>	0,23
				Valor do BDI =>	0,06			Valor com BDI =>	0,29
Composição	95388	SINAPI	CURSO DE CAPACITAÇÃO PARA OPERADOR JATO DE AREIA OU JATISTA (ENCARGOS COMPLEMENTARES) - HORISTA	SEDI - SERVIÇOS DIVERSOS	H	1,0000000	0,28		0,28
Insumo	00004251	SINAPI	OPERADOR DE JATO ABRASIVO OU JATISTA	Mão de Obra	H	0,0094000	30,00		0,28
				MO sem LS =>	0,15	LS =>	0,13	MO com LS =>	0,28
				Valor do BDI =>	0,06			Valor com BDI =>	0,36
Composição	95371	SINAPI	CURSO DE CAPACITAÇÃO PARA PEDREIRO (ENCARGOS COMPLEMENTARES) - HORISTA	SEDI - SERVIÇOS DIVERSOS	H	1,0000000	0,48		0,48
Insumo	00004750	SINAPI	PEDREIRO (HORISTA)	Mão de Obra	H	0,0172000	28,32		0,48
				MO sem LS =>	0,26	LS =>	0,22	MO com LS =>	0,48
				Valor do BDI =>	0,14			Valor com BDI =>	0,62
Composição	95372	SINAPI	CURSO DE CAPACITAÇÃO PARA PINTOR (ENCARGOS COMPLEMENTARES) - HORISTA	SEDI - SERVIÇOS DIVERSOS	H	1,0000000	0,33		0,33
Insumo	00004783	SINAPI	PINTOR (HORISTA)	Mão de Obra	H	0,0120000	28,32		0,33
				MO sem LS =>	0,18	LS =>	0,15	MO com LS =>	0,33
				Valor do BDI =>	0,09			Valor com BDI =>	0,42
Composição	95377	SINAPI	CURSO DE CAPACITAÇÃO PARA SERRALHEIRO (ENCARGOS COMPLEMENTARES) - HORISTA	SEDI - SERVIÇOS DIVERSOS	H	1,0000000	0,26		0,26
Insumo	00006110	SINAPI	SERRALHEIRO (HORISTA)	Mão de Obra	H	0,0094000	28,32		0,26
				MO sem LS =>	0,14	LS =>	0,12	MO com LS =>	0,26
				Valor do BDI =>	0,07			Valor com BDI =>	0,33



Composições Analíticas com Preço Unitário
QUADRA JERUSALÉM

Bancos
SINAPI - 08/2022 - Maranhão
SBC - 08/2022 - Maranhão
ORSE - 08/2022 - Sergipe
SEINFRA - 027 - Ceará

B.D.I.
29,5%

Encargos Sociais
Desonerado:
Horista: 84,19%
Mensalista: 48,08%

Composições Analíticas com Preço Unitário								
Composições Principais								
	Código/Banco	Descrição	Tipo	Und	Quant.	Valor Unit	Total	
Composição	95378 SINAPI	CURSO DE CAPACITAÇÃO PARA SERVENTE (ENCARGOS COMPLEMENTARES) - HORISTA	SEDI - SERVIÇOS DIVERSOS	H	1,0000000	0,34	0,34	
Insumo	00006111 SINAPI	SERVENTE DE OBRAS	Mão de Obra	H	0,0172000	20,00	0,34	
			MO sem LS =>	0,18	LS =>	0,16	MO com LS =>	0,34
			Valor do BDI =>	0,10			Valor com BDI =>	0,44
Composição	95385 SINAPI	CURSO DE CAPACITAÇÃO PARA TELHADISTA (ENCARGOS COMPLEMENTARES) - HORISTA	SEDI - SERVIÇOS DIVERSOS	H	1,0000000	0,26	0,26	
Insumo	00012889 SINAPI	TELHADOR (HORISTA)	Mão de Obra	H	0,0084000	27,99	0,26	
			MO sem LS =>	0,14	LS =>	0,12	MO com LS =>	0,26
			Valor do BDI =>	0,07			Valor com BDI =>	0,33
Composição	88264 SINAPI	ELETRICISTA COM ENCARGOS COMPLEMENTARES	SEDI - SERVIÇOS DIVERSOS	H	1,0000000	32,42	32,42	
Composição Auxiliar	95332 SINAPI	CURSO DE CAPACITAÇÃO PARA ELETRICISTA (ENCARGOS COMPLEMENTARES) - HORISTA	SEDI - SERVIÇOS DIVERSOS	H	1,0000000	0,85	0,85	
Insumo	00037370 SINAPI	ALIMENTAÇÃO - HORISTA (COLETADO CAIXA)	Outros	H	1,0000000	0,01	0,01	
Insumo	00002436 SINAPI	ELETRICISTA (HORISTA)	Mão de Obra	H	1,0000000	28,32	28,32	
Insumo	00043484 SINAPI	EPI - FAMÍLIA ELETRICISTA - HORISTA (ENCARGOS COMPLEMENTARES - COLETADO CAIXA)	Equipamento	H	1,0000000	1,07	1,07	
Insumo	00037372 SINAPI	EXAMES - HORISTA (COLETADO CAIXA)	Outros	H	1,0000000	0,81	0,81	
Insumo	00043460 SINAPI	FERRAMENTAS - FAMÍLIA ELETRICISTA - HORISTA (ENCARGOS COMPLEMENTARES - COLETADO CAIXA)	Equipamento	H	1,0000000	0,78	0,78	
Insumo	00037373 SINAPI	SEGURO - HORISTA (COLETADO CAIXA)	Taxas	H	1,0000000	0,01	0,01	
Insumo	00037371 SINAPI	TRANSPORTE - HORISTA (COLETADO CAIXA)	Serviços	H	1,0000000	0,57	0,57	
			MO sem LS =>	15,84	LS =>	13,33	MO com LS =>	29,17
			Valor do BDI =>	9,56			Valor com BDI =>	41,98
Composição	88267 SINAPI	ENCANADOR OU BOMBEIRO HIDRÁULICO COM ENCARGOS COMPLEMENTARES	SEDI - SERVIÇOS DIVERSOS	H	1,0000000	31,39	31,39	
Composição Auxiliar	95335 SINAPI	CURSO DE CAPACITAÇÃO PARA ENCANADOR OU BOMBEIRO HIDRÁULICO (ENCARGOS COMPLEMENTARES) - HORISTA	SEDI - SERVIÇOS DIVERSOS	H	1,0000000	0,41	0,41	
Insumo	00037370 SINAPI	ALIMENTAÇÃO - HORISTA (COLETADO CAIXA)	Outros	H	1,0000000	0,01	0,01	
Insumo	00002696 SINAPI	ENCANADOR OU BOMBEIRO HIDRÁULICO (HORISTA)	Mão de Obra	H	1,0000000	28,32	28,32	
Insumo	00043485 SINAPI	EPI - FAMÍLIA ENCANADOR - HORISTA (ENCARGOS COMPLEMENTARES - COLETADO CAIXA)	Equipamento	H	1,0000000	0,94	0,94	
Insumo	00043461 SINAPI	FERRAMENTAS - FAMÍLIA ENCANADOR - HORISTA (ENCARGOS COMPLEMENTARES - COLETADO CAIXA)	Equipamento	H	1,0000000	0,32	0,32	
Insumo	00037372 SINAPI	EXAMES - HORISTA (COLETADO CAIXA)	Outros	H	1,0000000	0,81	0,81	
Insumo	00037373 SINAPI	SEGURO - HORISTA (COLETADO CAIXA)	Taxas	H	1,0000000	0,01	0,01	
Insumo	00037371 SINAPI	TRANSPORTE - HORISTA (COLETADO CAIXA)	Serviços	H	1,0000000	0,57	0,57	
			MO sem LS =>	15,80	LS =>	13,13	MO com LS =>	28,73
			Valor do BDI =>	9,26			Valor com BDI =>	40,65
Composição	88867 SINAPI	ENGATE FLEXÍVEL EM INOX, 1/2" X 40CM - FORNECIMENTO E INSTALAÇÃO	INHI - INSTALAÇÕES HIDROSANITÁRIAS	UN	1,0000000	74,12	74,12	
Composição Auxiliar	88267 SINAPI	ENCANADOR OU BOMBEIRO HIDRÁULICO COM ENCARGOS COMPLEMENTARES	SEDI - SERVIÇOS DIVERSOS	H	0,1525000	31,39	4,78	
Composição Auxiliar	88316 SINAPI	SERVENTE COM ENCARGOS COMPLEMENTARES	SEDI - SERVIÇOS DIVERSOS	H	0,0481000	23,45	1,12	
Insumo	00011684 SINAPI	ENGATE / RABICHO FLEXÍVEL INOX 1/2" X 40 CM	Material	UN	1,0000000	68,15	68,15	
Insumo	00003146 SINAPI	FITA VEDA ROSÇA EM ROLOS DE 18 MM X 10 M (L X C)	Material	UN	0,0210000	3,60	0,07	
			MO sem LS =>	2,90	LS =>	2,45	MO com LS =>	5,35
			Valor do BDI =>	21,88			Valor com BDI =>	95,98
Composição	86884 SINAPI	ENGATE FLEXÍVEL EM PLÁSTICO BRANCO, 1/2" X 30CM - FORNECIMENTO E INSTALAÇÃO	INHI - INSTALAÇÕES HIDROSANITÁRIAS	UN	1,0000000	10,02	10,02	
Composição Auxiliar	88316 SINAPI	SERVENTE COM ENCARGOS COMPLEMENTARES	SEDI - SERVIÇOS DIVERSOS	H	0,0481000	23,45	1,12	
Composição Auxiliar	88267 SINAPI	ENCANADOR OU BOMBEIRO HIDRÁULICO COM ENCARGOS COMPLEMENTARES	SEDI - SERVIÇOS DIVERSOS	H	0,1525000	31,39	4,78	
Insumo	00009141 SINAPI	ENGATE/RABICHO FLEXÍVEL PLÁSTICO (PVC OU ABS) BRANCO 1/2" X 30 CM	Material	UN	1,0000000	4,05	4,05	
Insumo	00003146 SINAPI	FITA VEDA ROSÇA EM ROLOS DE 18 MM X 10 M (L X C)	Material	UN	0,0210000	3,60	0,07	
			MO sem LS =>	2,90	LS =>	2,45	MO com LS =>	5,35
			Valor do BDI =>	2,95			Valor com BDI =>	12,97
Composição	90778 SINAPI	ENGENHEIRO CIVIL DE OBRA PLENO COM ENCARGOS COMPLEMENTARES	SEDI - SERVIÇOS DIVERSOS	H	1,0000000	184,57	184,57	
Composição Auxiliar	95403 SINAPI	CURSO DE CAPACITAÇÃO PARA ENGENHEIRO CIVIL DE OBRA PLENO (ENCARGOS COMPLEMENTARES) - HORISTA	SEDI - SERVIÇOS DIVERSOS	H	1,0000000	2,17	2,17	
Insumo	00002707 SINAPI	ENGENHEIRO CIVIL DE OBRA PLENO	Mão de Obra	H	1,0000000	180,91	180,91	
Insumo	00043486 SINAPI	EPI - FAMÍLIA ENGENHEIRO CIVIL - HORISTA (ENCARGOS COMPLEMENTARES - COLETADO CAIXA)	Equipamento	H	1,0000000	0,86	0,86	
Insumo	00037372 SINAPI	EXAMES - HORISTA (COLETADO CAIXA)	Outros	H	1,0000000	0,81	0,81	



Composições Analíticas com Preço Unitário
QUADRA JERUSALÉM

Bancos
SINAPI - 05/2022 - Maranhão
SBC - 06/2022 - Maranhão
ORSE - 08/2022 - Sergipe
SEINFRA - 027 - Ceará

B.D.I.
29,5%

Encargos Sociais
Desonerado:
Horista: 84,19%
Mensalista: 48,08%

Composições Analíticas com Preço Unitário									
Composições Principais									
Insumo	00043462	SINAPI	FERRAMENTAS - FAMILIA ENGENHEIRO CIVIL - HORISTA (ENCARGOS COMPLEMENTARES - COLETADO CAIXA)	Equipamento	H	1,0000000	0,01	0,01	
Insumo	00037373	SINAPI	SEGURO - HORISTA (COLETADO CAIXA)	Taxas	H	1,0000000	0,01	0,01	
				MO sem LS =>	99,40	LS =>	83,68	MO com LS =>	183,06
				Valor do BDI =>	54,44			Valor com BDI =>	239,01

Composição	Código	Banco	Descrição	Tipo	Und	Quant.	Valor Unit.	Total	
	93358	SINAPI	ESCAVAÇÃO MANUAL DE VALA COM PROFUNDIDADE MENOR OU IGUAL A 1,30 M. AF. 02/2021	MOVT - MOVIMENTO DE TERRA	m³	1,0000000	92,76	92,76	
Composição Auxiliar	88316	SINAPI	SERVEENTE COM ENCARGOS COMPLEMENTARES	SEDI - SERVIÇOS DIVERSOS	H	3,9560000	23,45	92,76	
				MO sem LS =>	43,68	LS =>	38,78	MO com LS =>	80,46
				Valor do BDI =>	27,36			Valor com BDI =>	120,12

Composição	Código	Banco	Descrição	Tipo	Und	Quant.	Valor Unit.	Total	
	10550	ORSE	Encargos Complementares - Pedreiro	Provisórios	h	1,0000000	3,56	3,56	
Insumo	156	ORSE	Almoço (Participação do empregador) un		un	0,1018000	14,00	1,42	
Insumo	941	ORSE	Fardamento com mangas curta un		un	0,0015000	177,63	0,26	
Insumo	1651	ORSE	Óculos branco proteção pr		pr	0,0008000	6,35	0,00	
Insumo	2378	ORSE	Vale transporte un		un	0,0654000	4,50	0,29	
Insumo	4174	ORSE	Desempeneadeira de aço lisa, cabo madeira, ref 143, Atlas ou similar un		un	0,0005000	10,80	0,00	
Insumo	4722	ORSE	Colher de pedreiro un		un	0,0004000	18,80	0,00	
Insumo	10282	ORSE	Régua de alumínio c/ 2,00m (para pedreiro) un		un	0,0002000	40,80	0,00	
Insumo	10362	ORSE	Seguro de vida e acidente em grupo un		un	0,0045000	12,54	0,05	
Insumo	10517	ORSE	Exames admissionais/demissionais (checkup) cj		cj	0,0004000	300,00	0,12	
Insumo	10596	ORSE	Protetor auricular un		un	0,0045000	5,00	0,02	
Insumo	10790	ORSE	Prumo de face un		un	0,0001000	22,98	0,00	
Insumo	10492	ORSE	Cesta Básica un		un	0,0045000	165,00	0,74	
Insumo	10789	ORSE	Nível de bolha de madeira un		un	0,0002000	16,50	0,00	
Insumo	10761	ORSE	Refeição - café da manhã (café com leite e dois pães com manteiga) un		un	0,1018000	5,00	0,50	
Insumo	10589	ORSE	Protetor solar fps 30 com 120ml un		un	0,0018000	35,90	0,08	
Insumo	11245	ORSE	Desempoladeira de madeira 12x22 un		un	0,0007000	11,26	0,00	
Insumo	11265	ORSE	Martelo de borracha com cabo un		un	0,0004000	11,50	0,00	
Insumo	11243	ORSE	Martelo sem unha un		un	0,0001000	27,50	0,00	
Insumo	11247	ORSE	Serra mármore Serra mármore un		un	0,0001000	327,80	0,03	
Insumo	11264	ORSE	Marreta de 1/2 kg com cabo un		un	0,0002000	13,52	0,00	
Insumo	11246	ORSE	Escala métrica de bambu Un		un	0,0007000	10,22	0,00	
Insumo	00012893	SINAPI	BOTA DE SEGURANCA COM BIQUEIRA DE ACO E COLARINHO ACOLCHOADO	Material	PAR	0,0008000	67,20	0,05	
Insumo	00012895	SINAPI	CAPACETE DE SEGURANCA ABA FRONTAL COM SUSPENSAO DE POLIETILENO, SEM JUGULAR (CLASSE B)	Material	UN	0,0006000	14,00	0,00	
Insumo	00012894	SINAPI	CAPA PARA CHUVA EM PVC COM FORRO DE POLIESTER, COM CAPUZ (AMARELA OU AZUL)	Material	UN	0,0002000	18,20	0,00	
Insumo	00012892	SINAPI	LUVAS RASPA DE COURO, CANO CURTO (PUNHO 77* CM)	Equipamento	PAR	0,0023000	12,60	0,02	
				MO sem LS =>	0,00	LS =>	0,00	MO com LS =>	0,00
				Valor do BDI =>	1,05			Valor com BDI =>	4,61

Composição	Código	Banco	Descrição	Tipo	Und	Quant.	Valor Unit.	Total
	10549	ORSE	Encargos Complementares - Servente	Provisórios	h	1,0000000	3,71	3,71
Insumo	156	ORSE	Almoço (Participação do empregador) un		un	0,1018000	14,00	1,42
Insumo	941	ORSE	Fardamento com mangas curta un		un	0,0015000	177,63	0,26
Insumo	1651	ORSE	Óculos branco proteção pr		pr	0,0008000	6,35	0,00
Insumo	2378	ORSE	Vale transporte un		un	0,0641000	4,50	0,42
Insumo	4729	ORSE	Marreta 1 kg com cabo un		un	0,0001000	31,50	0,00
Insumo	4728	ORSE	Talhadreira chata 10" Talhadreira chata 10" un		un	0,0003000	18,58	0,00
Insumo	10362	ORSE	Seguro de vida e acidente em grupo un		un	0,0045000	12,54	0,05
Insumo	10517	ORSE	Exames admissionais/demissionais (checkup) cj		cj	0,0004000	300,00	0,12
Insumo	10788	ORSE	Pã quadrada un		un	0,0002000	36,80	0,00
Insumo	10596	ORSE	Protetor auricular un		un	0,0045000	5,00	0,02
Insumo	10492	ORSE	Cesta Básica un		un	0,0045000	165,00	0,74
Insumo	10761	ORSE	Refeição - café da manhã (café com leite e dois pães com manteiga) un		un	0,1018000	5,00	0,50
Insumo	10589	ORSE	Protetor solar fps 30 com 120ml un		un	0,0018000	35,90	0,08
Insumo	00012893	SINAPI	BOTA DE SEGURANCA COM BIQUEIRA DE ACO E COLARINHO ACOLCHOADO	Material	PAR	0,0008000	67,20	0,05
Insumo	00012895	SINAPI	CAPACETE DE SEGURANCA ABA FRONTAL COM SUSPENSAO DE POLIETILENO, SEM JUGULAR (CLASSE B)	Material	UN	0,0006000	14,00	0,00



Composições Analíticas com Preço Unitário
QUADRA JERUSALÉM

Bancos
SINAPI - 05/2022 - Maranhão
SBC - 05/2022 - Maranhão
ORSE - 06/2022 - Sergipe
SEINFRA - 027 - Ceará

B.D.I.
29,6%

Encargos Sociais
Desonerado:
Horista: 84,19%
Mensalista: 48,08%

Composições Analíticas com Preço Unitário									
Composições Principais									
Insumo	Código	Banco	Descrição	Material	Und	Quant.	Valor Unit	Total	
Insumo	00012894	SINAPI	CAPA PARA CHUVA EM PVC COM FORRO DE POLIESTER, COM CAPUZ (AMARELA OU AZUL)	Material	UN	0,0002000	16,20	0,00	
Insumo	00002711	SINAPI	CARRINHO DE MAO DE ACO CAPACIDADE 50 A 60 L, PNEU COM CAMARA	Equipamento	UN	0,0002000	272,00	0,05	
Insumo	00012892	SINAPI	LUVA RASPA DE COURO, CANO CURTO (PUNHO 17* CM)	Equipamento	PAR	0,0023000	12,80	0,02	
				MO sem LS =>	0,00	LS =>	0,00	MO com LS =>	0,00
				Valor do BDI =>	1,09			Valor com BDI =>	4,80
Composição	Código	Banco	Descrição	Tipo	Und	Quant.	Valor Unit	Total	
Composição	91170	SINAPI	FIXAÇÃO DE TUBOS HORIZONTAIS DE PVC, CPVC OU COBRE DIÂMETROS MENORES OU IGUAIS A 40 MM OU ELETROCALHAS ATÉ 150MM DE LARGURA, COM ABRAÇADEIRA METÁLICA RÍGIDA TIPO D 1/2", FIXADA EM PERFILADO EM LAJE. AF_05/2015	INH - INSTALAÇÕES HIDROS SANITÁRIAS	M	1,0000000	4,27	4,27	
Composição Auxiliar	88248	SINAPI	AUXILIAR DE ENCANADOR OU BOMBEIRO HIDRÁULICO COM ENCARGOS COMPLEMENTARES	SEDI - SERVIÇOS DIVERSOS	H	0,0100000	24,04	0,24	
Composição Auxiliar	88267	SINAPI	ENCANADOR OU BOMBEIRO HIDRÁULICO COM ENCARGOS COMPLEMENTARES	SEDI - SERVIÇOS DIVERSOS	H	0,0690000	31,39	2,16	
Insumo	00000392	SINAPI	ABRAÇADEIRA EM ACO PARA AMARRACAÇÃO DE ELETRODUTOS, TIPO D, COM 1/2" E PARAFUSO DE FIXAÇÃO	Material	UN	0,6500000	2,89	1,87	
				MO sem LS =>	1,19	LS =>	1,00	MO com LS =>	2,19
				Valor do BDI =>	1,25			Valor com BDI =>	5,52
Composição	Código	Banco	Descrição	Tipo	Und	Quant.	Valor Unit	Total	
Composição	93282	SINAPI	GUINCHO ELÉTRICO DE COLUNA, CAPACIDADE 400 KG, COM MOTO FREIO, MOTOR TRIFÁSICO DE 1,25 CV - CHI DIURNO. AF_03/2016	CHOR - CUSTOS HORÁRIOS DE MÁQUINAS E EQUIPAMENTOS	CHI	1,0000000	24,82	24,82	
Composição Auxiliar	93277	SINAPI	GUINCHO ELÉTRICO DE COLUNA, CAPACIDADE 400 KG, COM MOTO FREIO, MOTOR TRIFÁSICO DE 1,25 CV - DEPRECIÇÃO. AF_03/2016	CHOR - CUSTOS HORÁRIOS DE MÁQUINAS E EQUIPAMENTOS	H	1,0000000	0,31	0,31	
Composição Auxiliar	93278	SINAPI	GUINCHO ELÉTRICO DE COLUNA, CAPACIDADE 400 KG, COM MOTO FREIO, MOTOR TRIFÁSICO DE 1,25 CV - JUROS. AF_03/2016	CHOR - CUSTOS HORÁRIOS DE MÁQUINAS E EQUIPAMENTOS	H	1,0000000	0,03	0,03	
Composição Auxiliar	88295	SINAPI	OPERADOR DE GUINCHO COM ENCARGOS COMPLEMENTARES	SEDI - SERVIÇOS DIVERSOS	H	1,0000000	24,48	24,48	
				MO sem LS =>	12,11	LS =>	10,20	MO com LS =>	22,31
				Valor do BDI =>	7,32			Valor com BDI =>	32,14
Composição	Código	Banco	Descrição	Tipo	Und	Quant.	Valor Unit	Total	
Composição	93281	SINAPI	GUINCHO ELÉTRICO DE COLUNA, CAPACIDADE 400 KG, COM MOTO FREIO, MOTOR TRIFÁSICO DE 1,25 CV - CHP DIURNO. AF_03/2016	CHOR - CUSTOS HORÁRIOS DE MÁQUINAS E EQUIPAMENTOS	CHP	1,0000000	25,88	25,88	
Composição Auxiliar	93279	SINAPI	GUINCHO ELÉTRICO DE COLUNA, CAPACIDADE 400 KG, COM MOTO FREIO, MOTOR TRIFÁSICO DE 1,25 CV - MANUTENÇÃO. AF_03/2016	CHOR - CUSTOS HORÁRIOS DE MÁQUINAS E EQUIPAMENTOS	H	1,0000000	0,29	0,29	
Composição Auxiliar	93277	SINAPI	GUINCHO ELÉTRICO DE COLUNA, CAPACIDADE 400 KG, COM MOTO FREIO, MOTOR TRIFÁSICO DE 1,25 CV - DEPRECIÇÃO. AF_03/2016	CHOR - CUSTOS HORÁRIOS DE MÁQUINAS E EQUIPAMENTOS	H	1,0000000	0,31	0,31	
Composição Auxiliar	93278	SINAPI	GUINCHO ELÉTRICO DE COLUNA, CAPACIDADE 400 KG, COM MOTO FREIO, MOTOR TRIFÁSICO DE 1,25 CV - JUROS. AF_03/2016	CHOR - CUSTOS HORÁRIOS DE MÁQUINAS E EQUIPAMENTOS	H	1,0000000	0,03	0,03	
Composição Auxiliar	93280	SINAPI	GUINCHO ELÉTRICO DE COLUNA, CAPACIDADE 400 KG, COM MOTO FREIO, MOTOR TRIFÁSICO DE 1,25 CV - MATERIAIS NA OPERAÇÃO. AF_03/2016	CHOR - CUSTOS HORÁRIOS DE MÁQUINAS E EQUIPAMENTOS	H	1,0000000	0,57	0,57	
Composição Auxiliar	88295	SINAPI	OPERADOR DE GUINCHO COM ENCARGOS COMPLEMENTARES	SEDI - SERVIÇOS DIVERSOS	H	1,0000000	24,48	24,48	
				MO sem LS =>	12,11	LS =>	10,20	MO com LS =>	22,31
				Valor do BDI =>	7,57			Valor com BDI =>	33,25
Composição	Código	Banco	Descrição	Tipo	Und	Quant.	Valor Unit	Total	
Composição	93277	SINAPI	GUINCHO ELÉTRICO DE COLUNA, CAPACIDADE 400 KG, COM MOTO FREIO, MOTOR TRIFÁSICO DE 1,25 CV - DEPRECIÇÃO. AF_03/2016	CHOR - CUSTOS HORÁRIOS DE MÁQUINAS E EQUIPAMENTOS	H	1,0000000	0,31	0,31	
Insumo	00036487	SINAPI	GUINCHO ELÉTRICO DE COLUNA, CAPACIDADE 400 KG, COM MOTO FREIO, MOTOR TRIFÁSICO DE 1,25 CV	Equipamento	UN	0,0000640	4.884,48	0,31	
				MO sem LS =>	0,00	LS =>	0,00	MO com LS =>	0,00
				Valor do BDI =>	0,09			Valor com BDI =>	0,40
Composição	Código	Banco	Descrição	Tipo	Und	Quant.	Valor Unit	Total	
Composição	93278	SINAPI	GUINCHO ELÉTRICO DE COLUNA, CAPACIDADE 400 KG, COM MOTO FREIO, MOTOR TRIFÁSICO DE 1,25 CV - JUROS. AF_03/2016	CHOR - CUSTOS HORÁRIOS DE MÁQUINAS E EQUIPAMENTOS	H	1,0000000	0,03	0,03	
Insumo	00036487	SINAPI	GUINCHO ELÉTRICO DE COLUNA, CAPACIDADE 400 KG, COM MOTO FREIO, MOTOR TRIFÁSICO DE 1,25 CV	Equipamento	UN	0,0000076	4.884,48	0,03	
				MO sem LS =>	0,00	LS =>	0,00	MO com LS =>	0,00
				Valor do BDI =>	0,00			Valor com BDI =>	0,03
Composição	Código	Banco	Descrição	Tipo	Und	Quant.	Valor Unit	Total	
Composição	93279	SINAPI	GUINCHO ELÉTRICO DE COLUNA, CAPACIDADE 400 KG, COM MOTO FREIO, MOTOR TRIFÁSICO DE 1,25 CV - MANUTENÇÃO. AF_03/2016	CHOR - CUSTOS HORÁRIOS DE MÁQUINAS E EQUIPAMENTOS	H	1,0000000	0,29	0,29	
Insumo	00036487	SINAPI	GUINCHO ELÉTRICO DE COLUNA, CAPACIDADE 400 KG, COM MOTO FREIO, MOTOR TRIFÁSICO DE 1,25 CV	Equipamento	UN	0,0000660	4.884,48	0,29	
				MO sem LS =>	0,00	LS =>	0,00	MO com LS =>	0,00
				Valor do BDI =>	0,08			Valor com BDI =>	0,37
Composição	Código	Banco	Descrição	Tipo	Und	Quant.	Valor Unit	Total	
Composição	93280	SINAPI	GUINCHO ELÉTRICO DE COLUNA, CAPACIDADE 400 KG, COM MOTO FREIO, MOTOR TRIFÁSICO DE 1,25 CV - MATERIAIS NA OPERAÇÃO. AF_03/2016	CHOR - CUSTOS HORÁRIOS DE MÁQUINAS E EQUIPAMENTOS	H	1,0000000	0,57	0,57	
Insumo	00002705	SINAPI	ENERGIA ELÉTRICA ATÉ 2000 KWH INDUSTRIAL, SEM DEMANDA	Material	KWH	0,7800000	0,74	0,57	
				MO sem LS =>	0,00	LS =>	0,00	MO com LS =>	0,00
				Valor do BDI =>	0,16			Valor com BDI =>	0,73
	Código	Banco	Descrição	Tipo	Und	Quant.	Valor Unit	Total	



Composições Analíticas com Preço Unitário
QUADRA JERUSALEM

Bancos
 SINAPI - 05/2022 - Maranhão
 SBC - 06/2022 - Maranhão
 ORSE - 08/2022 - Sergipe
 SEINFRA - 027 - Ceará

B.D.I.
29,5%

Encargos Sociais
 Desonerado:
 Horista: 44,19%
 Mensalista: 48,08%

Composições Analíticas com Preço Unitário							
Composições Principais							
Composição	Código	Banco	Descrição	Tipo	Und	Quant.	Valor Unit.
Composição	93286	SINAPI	GUINDASTE HIDRÁULICO AUTOPROPELIDO, COM LANÇA TELESCÓPICA 40 M, CAPACIDADE MÁXIMA 60 T, POTÊNCIA 280 KW - CHI DIURNO.	CHOR - CUSTOS HORÁRIOS DE MÁQUINAS E EQUIPAMENTOS	CHI	1,0000000	164,82
Composição Auxiliar	93284	SINAPI	GUINDASTE HIDRÁULICO AUTOPROPELIDO, COM LANÇA TELESCÓPICA 40 M, CAPACIDADE MÁXIMA 60 T, POTÊNCIA 280 KW - JUROS. AF_03/2016	CHOR - CUSTOS HORÁRIOS DE MÁQUINAS E EQUIPAMENTOS	H	1,0000000	15,92
Composição Auxiliar	93283	SINAPI	GUINDASTE HIDRÁULICO AUTOPROPELIDO, COM LANÇA TELESCÓPICA 40 M, CAPACIDADE MÁXIMA 60 T, POTÊNCIA 280 KW - DEPRECIÇÃO. AF_03/2016	CHOR - CUSTOS HORÁRIOS DE MÁQUINAS E EQUIPAMENTOS	H	1,0000000	88,44
Composição Auxiliar	93296	SINAPI	GUINDASTE HIDRÁULICO AUTOPROPELIDO, COM LANÇA TELESCÓPICA 40 M, CAPACIDADE MÁXIMA 60 T, POTÊNCIA 280 KW - IMPOSTOS E SEGUROS. AF_03/2016	CHOR - CUSTOS HORÁRIOS DE MÁQUINAS E EQUIPAMENTOS	H	1,0000000	12,60
Composição Auxiliar	88296	SINAPI	OPERADOR DE GUINDASTE COM ENCARGOS COMPLEMENTARES	SEDI - SERVIÇOS DIVERSOS	H	1,0000000	47,86
				MO sem LS =>		24,81	LS =>
						20,88	MO com LS =>
				Valor do BDI =>		48,62	Valor com BDI =>
							213,44
Composição	Código	Banco	Descrição	Tipo	Und	Quant.	Valor Unit.
Composição	93287	SINAPI	GUINDASTE HIDRÁULICO AUTOPROPELIDO, COM LANÇA TELESCÓPICA 40 M, CAPACIDADE MÁXIMA 60 T, POTÊNCIA 280 KW - CHP DIURNO.	CHOR - CUSTOS HORÁRIOS DE MÁQUINAS E EQUIPAMENTOS	CHP	1,0000000	316,61
Composição Auxiliar	93286	SINAPI	GUINDASTE HIDRÁULICO AUTOPROPELIDO, COM LANÇA TELESCÓPICA 40 M, CAPACIDADE MÁXIMA 60 T, POTÊNCIA 280 KW - MATERIAIS NA OPERAÇÃO. AF_03/2016	CHOR - CUSTOS HORÁRIOS DE MÁQUINAS E EQUIPAMENTOS	H	1,0000000	9,62
Composição Auxiliar	93284	SINAPI	GUINDASTE HIDRÁULICO AUTOPROPELIDO, COM LANÇA TELESCÓPICA 40 M, CAPACIDADE MÁXIMA 60 T, POTÊNCIA 280 KW - JUROS. AF_03/2016	CHOR - CUSTOS HORÁRIOS DE MÁQUINAS E EQUIPAMENTOS	H	1,0000000	15,92
Composição Auxiliar	93285	SINAPI	GUINDASTE HIDRÁULICO AUTOPROPELIDO, COM LANÇA TELESCÓPICA 40 M, CAPACIDADE MÁXIMA 60 T, POTÊNCIA 280 KW - MANUTENÇÃO. AF_03/2016	CHOR - CUSTOS HORÁRIOS DE MÁQUINAS E EQUIPAMENTOS	H	1,0000000	142,17
Composição Auxiliar	93283	SINAPI	GUINDASTE HIDRÁULICO AUTOPROPELIDO, COM LANÇA TELESCÓPICA 40 M, CAPACIDADE MÁXIMA 60 T, POTÊNCIA 280 KW - DEPRECIÇÃO. AF_03/2016	CHOR - CUSTOS HORÁRIOS DE MÁQUINAS E EQUIPAMENTOS	H	1,0000000	88,44
Composição Auxiliar	93296	SINAPI	GUINDASTE HIDRÁULICO AUTOPROPELIDO, COM LANÇA TELESCÓPICA 40 M, CAPACIDADE MÁXIMA 60 T, POTÊNCIA 280 KW - IMPOSTOS E SEGUROS. AF_03/2016	CHOR - CUSTOS HORÁRIOS DE MÁQUINAS E EQUIPAMENTOS	H	1,0000000	12,60
Composição Auxiliar	88296	SINAPI	OPERADOR DE GUINDASTE COM ENCARGOS COMPLEMENTARES	SEDI - SERVIÇOS DIVERSOS	H	1,0000000	47,86
				MO sem LS =>		24,81	LS =>
						20,88	MO com LS =>
				Valor do BDI =>		93,39	Valor com BDI =>
							410,00
Composição	Código	Banco	Descrição	Tipo	Und	Quant.	Valor Unit.
Composição	93283	SINAPI	GUINDASTE HIDRÁULICO AUTOPROPELIDO, COM LANÇA TELESCÓPICA 40 M, CAPACIDADE MÁXIMA 60 T, POTÊNCIA 280 KW - DEPRECIÇÃO. AF_03/2016	CHOR - CUSTOS HORÁRIOS DE MÁQUINAS E EQUIPAMENTOS	H	1,0000000	88,44
Insumo	00044474	SINAPI	GUINDASTE HIDRÁULICO AUTOPROPELIDO, COM LANÇA TELESCÓPICA 40 M, CAPACIDADE MÁXIMA 60 T, POTENCIA 280 KW, TRACAO 6 X 6	Equipamento	UN	0,0000400	2.211,168,44
				MO sem LS =>		0,00	LS =>
						0,00	MO com LS =>
				Valor do BDI =>		26,08	Valor com BDI =>
							114,52
Composição	Código	Banco	Descrição	Tipo	Und	Quant.	Valor Unit.
Composição	93296	SINAPI	GUINDASTE HIDRÁULICO AUTOPROPELIDO, COM LANÇA TELESCÓPICA 40 M, CAPACIDADE MÁXIMA 60 T, POTÊNCIA 280 KW - IMPOSTOS E SEGUROS. AF_03/2016	CHOR - CUSTOS HORÁRIOS DE MÁQUINAS E EQUIPAMENTOS	H	1,0000000	12,60
Insumo	00044474	SINAPI	GUINDASTE HIDRÁULICO AUTOPROPELIDO, COM LANÇA TELESCÓPICA 40 M, CAPACIDADE MÁXIMA 60 T, POTENCIA 280 KW, TRACAO 6 X 6	Equipamento	UN	0,0000057	2.211,168,44
				MO sem LS =>		0,00	LS =>
						0,00	MO com LS =>
				Valor do BDI =>		3,71	Valor com BDI =>
							16,31
Composição	Código	Banco	Descrição	Tipo	Und	Quant.	Valor Unit.
Composição	93284	SINAPI	GUINDASTE HIDRÁULICO AUTOPROPELIDO, COM LANÇA TELESCÓPICA 40 M, CAPACIDADE MÁXIMA 60 T, POTÊNCIA 280 KW - JUROS. AF_03/2016	CHOR - CUSTOS HORÁRIOS DE MÁQUINAS E EQUIPAMENTOS	H	1,0000000	15,92
Insumo	00044474	SINAPI	GUINDASTE HIDRÁULICO AUTOPROPELIDO, COM LANÇA TELESCÓPICA 40 M, CAPACIDADE MÁXIMA 60 T, POTENCIA 280 KW, TRACAO 6 X 6	Equipamento	UN	0,0000072	2.211,168,44
				MO sem LS =>		0,00	LS =>
						0,00	MO com LS =>
				Valor do BDI =>		4,69	Valor com BDI =>
							20,61
Composição	Código	Banco	Descrição	Tipo	Und	Quant.	Valor Unit.
Composição	93286	SINAPI	GUINDASTE HIDRÁULICO AUTOPROPELIDO, COM LANÇA TELESCÓPICA 40 M, CAPACIDADE MÁXIMA 60 T, POTÊNCIA 280 KW - MANUTENÇÃO. AF_03/2016	CHOR - CUSTOS HORÁRIOS DE MÁQUINAS E EQUIPAMENTOS	H	1,0000000	142,17
Insumo	00044474	SINAPI	GUINDASTE HIDRÁULICO AUTOPROPELIDO, COM LANÇA TELESCÓPICA 40 M, CAPACIDADE MÁXIMA 60 T, POTENCIA 280 KW, TRACAO 6 X 6	Equipamento	UN	0,0000643	2.211,168,44
				MO sem LS =>		0,00	LS =>
						0,00	MO com LS =>
				Valor do BDI =>		41,94	Valor com BDI =>
							184,11
Composição	Código	Banco	Descrição	Tipo	Und	Quant.	Valor Unit.
Composição	93286	SINAPI	GUINDASTE HIDRÁULICO AUTOPROPELIDO, COM LANÇA TELESCÓPICA 40 M, CAPACIDADE MÁXIMA 60 T, POTÊNCIA 280 KW - MATERIAIS NA OPERAÇÃO. AF_03/2016	CHOR - CUSTOS HORÁRIOS DE MÁQUINAS E EQUIPAMENTOS	H	1,0000000	9,62
Insumo	00002705	SINAPI	ENERGIA ELÉTRICA ATÉ 2000 KWH INDUSTRIAL, SEM DEMANDA	Material	KWH	13,0000000	0,74
				MO sem LS =>		0,00	LS =>
						0,00	MO com LS =>
				Valor do BDI =>		2,83	Valor com BDI =>
							12,45
Composição	Código	Banco	Descrição	Tipo	Und	Quant.	Valor Unit.
Composição	81952	SINAPI	INTERRUPTOR SIMPLES (1 MÓDULO), 10A/250V, SEM SUPORTE E SEM PLACA - FORNECIMENTO E INSTALAÇÃO. AF_12/2015	INEL - INSTALAÇÃO ELÉTRICA/ELETRIFICAÇÃO E ILUMINAÇÃO EXTERNA	UN	1,0000000	19,63
Composição Auxiliar	88284	SINAPI	ELETRICISTA COM ENCARGOS COMPLEMENTARES	SEDI - SERVIÇOS DIVERSOS	H	0,2250000	32,42



Composições Analíticas com Preço Unitário
QUADRA JERUSALÉM

Bancos
SINAPI - 06/2022 - Maranhão
SBC - 06/2022 - Maranhão
ORSE - 06/2022 - Sergipe
SEINFRA - 027 - Ceará

B.D.I.
29,8%

Encargos Sociais
Desonerado:
Horista: 64,19%
Mensalista: 48,08%

Composições Analíticas com Preço Unitário										
Composições Principais										
Composição	Código	Banco	Descrição	Tipo	Und	Quant.	Valor Unit.	Total		
Auxiliar	88247	SINAPI	AUXILIAR DE ELETRICISTA COM ENCARGOS COMPLEMENTARES	SEDI - SERVIÇOS DIVERSOS	H	0,2250000	24,96	5,61		
Insumo	00038112	SINAPI	INTERRUPTOR SIMPLES 10A, 250V (APENAS MÓDULO)	Material	UN	1,0000000	6,73	6,73		
					MO sem LS =>	6,21	LS =>	5,23	MO com LS =>	11,44
					Valor do BDI =>	5,79	Valor com BDI =>		25,42	
Composição	100716	SINAPI	JATEAMENTO ABRASIVO COM GRANALHA DE AÇO EM PERFIL METÁLICO EM FABRICA AF_01/2020	PINT - PINTURAS	m²	1,0000000	29,12	29,12		
Auxiliar	93409	SINAPI	MÁQUINA JATO DE PRESSÃO PORTÁTIL, CAMARA DE 1 SAIDA, CAPACIDADE 280 L, DIAMETRO 670 MM, BICO DE JATO CURTO VENTURI DE 5/16", MANGUEIRA DE 1" COM COMPRESSOR DE AR REBOCÁVEL 189 PCM E MOTOR DIESEL 83 CV - CHI DIURNO. AF_03/2018	CHOR - CUSTOS HORÁRIOS DE MÁQUINAS E EQUIPAMENTOS	CHI	0,0382000	39,27	1,50		
Auxiliar	93408	SINAPI	MÁQUINA JATO DE PRESSÃO PORTÁTIL, CAMARA DE 1 SAIDA, CAPACIDADE 280 L, DIAMETRO 670 MM, BICO DE JATO CURTO VENTURI DE 5/16", MANGUEIRA DE 1" COM COMPRESSOR DE AR REBOCÁVEL 189 PCM E MOTOR DIESEL 83 CV - CHP DIURNO. AF_03/2016	CHOR - CUSTOS HORÁRIOS DE MÁQUINAS E EQUIPAMENTOS	CHP	0,0157000	102,00	1,60		
Auxiliar	88306	SINAPI	OPERADOR JATO DE AREIA OU JATISTA COM ENCARGOS COMPLEMENTARES	SEDI - SERVIÇOS DIVERSOS	H	0,0539000	32,45	1,74		
Auxiliar	88316	SINAPI	SERVENTE COM ENCARGOS COMPLEMENTARES	SEDI - SERVIÇOS DIVERSOS	H	0,0535000	23,45	1,25		
Insumo	00038785	SINAPI	GRANALHA DE AÇO, ANGULAR (GRIT), PARA JATEAMENTO, PENEIRA 1,41 A 1,18 MM (SAE G16)	Equipamento	SC25KG	0,1800000	143,96	23,03		
					MO sem LS =>	2,35	LS =>	1,98	MO com LS =>	4,33
					Valor do BDI =>	8,59	Valor com BDI =>		37,71	
Composição	86904	SINAPI	LAVATORIO LOUÇA BRANCA SUSPENSO, 29,5 X 39CM OU EQUIVALENTE, PADRÃO POPULAR - FORNECIMENTO E INSTALAÇÃO. AF_01/2020	INH - INSTALAÇÕES HIDROSANITÁRIAS	UN	1,0000000	139,10	139,10		
Auxiliar	86267	SINAPI	ENCANADOR OU BOMBEIRO HIDRÁULICO COM ENCARGOS COMPLEMENTARES	SEDI - SERVIÇOS DIVERSOS	H	0,3870000	31,39	12,14		
Auxiliar	88316	SINAPI	SERVENTE COM ENCARGOS COMPLEMENTARES	SEDI - SERVIÇOS DIVERSOS	H	0,1888000	23,45	4,42		
Insumo	00010425	SINAPI	LAVATORIO DE LOUÇA BRANCA, SUSPENSO (SEM COLLUNA), DIMENSÕES 40 X 30 CM	Material	UN	1,0000000	82,92	82,92		
Insumo	00004351	SINAPI	PARAFUSO NIQUELADO 3 1/2" COM ACABAMENTO CROMADO PARA FIXAR PEÇA SANITÁRIA, INCLUI PORCA CEGA, ARRUELA E BUCHA DE NYLON TAMANHO S-8	Material	UN	2,0000000	17,85	35,80		
Insumo	00037329	SINAPI	REJUNTE EPOXI, QUALQUER COR	Material	KG	0,0304000	122,43	3,72		
					MO sem LS =>	8,11	LS =>	8,83	MO com LS =>	14,94
					Valor do BDI =>	41,03	Valor com BDI =>		180,13	
Composição	88274	SINAPI	MARMORISTA/GRANITEIRO COM ENCARGOS COMPLEMENTARES	SEDI - SERVIÇOS DIVERSOS	H	1,0000000	31,88	31,88		
Auxiliar	96341	SINAPI	CURSO DE CAPACITAÇÃO PARA MARMORISTA/GRANITEIRO (ENCARGOS COMPLEMENTARES) - HORISTA	SEDI - SERVIÇOS DIVERSOS	H	1,0000000	0,33	0,33		
Insumo	00037370	SINAPI	ALIMENTAÇÃO - HORISTA (COLETADO CAIXA)	Outros	H	1,0000000	0,01	0,01		
Insumo	00043489	SINAPI	EPI - FAMILIA PEDREIRO - HORISTA (ENCARGOS COMPLEMENTARES - COLETADO CAIXA)	Equipamento	H	1,0000000	1,09	1,09		
Insumo	00037372	SINAPI	EXAMES - HORISTA (COLETADO CAIXA)	Outros	H	1,0000000	0,81	0,81		
Insumo	00043465	SINAPI	FERRAMENTAS - FAMILIA PEDREIRO - HORISTA (ENCARGOS COMPLEMENTARES - COLETADO CAIXA)	Equipamento	H	1,0000000	0,74	0,74		
Insumo	00004755	SINAPI	MARMORISTA / GRANITEIRO (HORISTA)	Mão de Obra	H	1,0000000	28,32	28,32		
Insumo	00037373	SINAPI	SEGURO - HORISTA (COLETADO CAIXA)	Taxas	H	1,0000000	0,01	0,01		
Insumo	00037371	SINAPI	TRANSPORTE - HORISTA (COLETADO CAIXA)	Serviços	H	1,0000000	0,57	0,57		
					MO sem LS =>	15,55	LS =>	13,10	MO com LS =>	28,65
					Valor do BDI =>	6,40	Valor com BDI =>		41,28	
Composição	87547	SINAPI	MASSA ÚNICA, PARA RECEBIMENTO DE PINTURA, EM ARGAMASSA TRAÇO 1:2:8, PREPARO MECÂNICO COM BETONEIRA 400L, APLICADA MANUALMENTE EM FACES INTERNAS DE PAREDES, ESPESURA DE 10MM, COM EXECUÇÃO DE TALISCAS. AF_06/2014	REVE - REVESTIMENTO E TRATAMENTO DE SUPERFÍCIES	m²	1,0000000	24,62	24,62		
Auxiliar	87292	SINAPI	ARGAMASSA TRAÇO 1:2:8 (EM VOLUME DE CIMENTO, CAL E AREIA MÉDIA ÚMIDA) PARA EMBOÇO/MASSA ÚNICA/ASSENTAMENTO DE ALVENARIA DE VEDAÇÃO, PREPARO MECÂNICO COM BETONEIRA 400 L. AF_08/2018	SEDI - SERVIÇOS DIVERSOS	m²	0,0213000	488,95	10,41		
Auxiliar	88309	SINAPI	PEDREIRO COM ENCARGOS COMPLEMENTARES	SEDI - SERVIÇOS DIVERSOS	H	0,3500000	32,03	11,21		
Auxiliar	88316	SINAPI	SERVENTE COM ENCARGOS COMPLEMENTARES	SEDI - SERVIÇOS DIVERSOS	H	0,1280000	23,45	3,00		
					MO sem LS =>	8,14	LS =>	6,85	MO com LS =>	14,99
					Valor do BDI =>	7,26	Valor com BDI =>		31,88	
Composição	88382	SINAPI	MISTURADOR DE ARGAMASSA, EIXO HORIZONTAL, CAPACIDADE DE MISTURA 300 KG, MOTOR ELÉTRICO POTÊNCIA 5 CV - CHI DIURNO. AF_06/2014	CHOR - CUSTOS HORÁRIOS DE MÁQUINAS E EQUIPAMENTOS	CHI	1,0000000	0,82	0,82		
Auxiliar	88387	SINAPI	MISTURADOR DE ARGAMASSA, EIXO HORIZONTAL, CAPACIDADE DE MISTURA 300 KG, MOTOR ELÉTRICO POTÊNCIA 5 CV - DEPRECIADO. AF_06/2014	CHOR - CUSTOS HORÁRIOS DE MÁQUINAS E EQUIPAMENTOS	H	1,0000000	0,83	0,83		
Auxiliar	88389	SINAPI	MISTURADOR DE ARGAMASSA, EIXO HORIZONTAL, CAPACIDADE DE MISTURA 300 KG, MOTOR ELÉTRICO POTÊNCIA 5 CV - JUROS. AF_06/2014	CHOR - CUSTOS HORÁRIOS DE MÁQUINAS E EQUIPAMENTOS	H	1,0000000	0,09	0,09		
					MO sem LS =>	0,00	LS =>	0,00	MO com LS =>	0,00
					Valor do BDI =>	0,27	Valor com BDI =>		1,18	



Composições Analíticas com Preço Unitário
QUADRA JERUSALÉM

Bancos
SINAPI - 05/2022 - Maranhão
SBC - 06/2022 - Maranhão
ORSE - 08/2022 - Sergipe
SEINFRA - 027 - Ceará

B.D.I.
28,5%

Encargos Sociais
Desonerado:
Horista: 84,19%
Mensalista: 48,08%

Composições Analíticas com Preço Unitário								
Composições Principais								
	Código Banco	Descrição	Tipo	Und	Quant.	Valor Unit	Total	
Composição	88386 SINAPI	MISTURADOR DE ARGAMASSA, EIXO HORIZONTAL, CAPACIDADE DE MISTURA 300 KG, MOTOR ELÉTRICO POTÊNCIA 5 CV - CHP DIURNO. AF_06/2014	CHOR - CUSTOS HORÁRIOS DE MÁQUINAS E EQUIPAMENTOS	CHP	1,0000000	4,14	4,14	
Composição Auxiliar	88387 SINAPI	MISTURADOR DE ARGAMASSA, EIXO HORIZONTAL, CAPACIDADE DE MISTURA 300 KG, MOTOR ELÉTRICO POTÊNCIA 5 CV - DEPRECIACAO AF_06/2014	CHOR - CUSTOS HORÁRIOS DE MÁQUINAS E EQUIPAMENTOS	H	1,0000000	0,83	0,83	
Composição Auxiliar	88390 SINAPI	MISTURADOR DE ARGAMASSA, EIXO HORIZONTAL, CAPACIDADE DE MISTURA 300 KG, MOTOR ELÉTRICO POTÊNCIA 5 CV - MANUTENÇÃO. AF_06/2014	CHOR - CUSTOS HORÁRIOS DE MÁQUINAS E EQUIPAMENTOS	H	1,0000000	0,91	0,91	
Composição Auxiliar	88389 SINAPI	MISTURADOR DE ARGAMASSA, EIXO HORIZONTAL, CAPACIDADE DE MISTURA 300 KG, MOTOR ELÉTRICO POTÊNCIA 5 CV - JUROS. AF_06/2014	CHOR - CUSTOS HORÁRIOS DE MÁQUINAS E EQUIPAMENTOS	H	1,0000000	0,09	0,09	
Composição Auxiliar	88301 SINAPI	MISTURADOR DE ARGAMASSA, EIXO HORIZONTAL, CAPACIDADE DE MISTURA 300 KG, MOTOR ELÉTRICO POTÊNCIA 5 CV - MATERIAIS NA OPERAÇÃO. AF_06/2014	CHOR - CUSTOS HORÁRIOS DE MÁQUINAS E EQUIPAMENTOS	H	1,0000000	2,31	2,31	
			MO sem LS =>	0,00	LS =>	0,00	MO com LS =>	0,00
			Valor do BDI =>	1,22		Valor com BDI =>	5,36	
Composição	88387 SINAPI	MISTURADOR DE ARGAMASSA, EIXO HORIZONTAL, CAPACIDADE DE MISTURA 300 KG, MOTOR ELÉTRICO POTÊNCIA 5 CV - DEPRECIACAO. AF_06/2014	CHOR - CUSTOS HORÁRIOS DE MÁQUINAS E EQUIPAMENTOS	H	1,0000000	0,83	0,83	
Insumo	00037544 SINAPI	MISTURADOR DE ARGAMASSA, EIXO HORIZONTAL, CAPACIDADE DE MISTURA 300 KG, MOTOR ELÉTRICO TRIFASICO 220/380 V, POTENCIA 5 CV	Equipamento	UN	0,0000640	13,037,73	0,83	
			MO sem LS =>	0,00	LS =>	0,00	MO com LS =>	0,00
			Valor do BDI =>	0,24		Valor com BDI =>	1,07	
Composição	88389 SINAPI	MISTURADOR DE ARGAMASSA, EIXO HORIZONTAL, CAPACIDADE DE MISTURA 300 KG, MOTOR ELÉTRICO POTÊNCIA 5 CV - JUROS. AF_06/2014	CHOR - CUSTOS HORÁRIOS DE MÁQUINAS E EQUIPAMENTOS	H	1,0000000	0,09	0,09	
Insumo	00037544 SINAPI	MISTURADOR DE ARGAMASSA, EIXO HORIZONTAL, CAPACIDADE DE MISTURA 300 KG, MOTOR ELÉTRICO TRIFASICO 220/380 V, POTENCIA 5 CV	Equipamento	UN	0,0000076	13,037,73	0,09	
			MO sem LS =>	0,00	LS =>	0,00	MO com LS =>	0,00
			Valor do BDI =>	0,02		Valor com BDI =>	0,11	
Composição	88390 SINAPI	MISTURADOR DE ARGAMASSA, EIXO HORIZONTAL, CAPACIDADE DE MISTURA 300 KG, MOTOR ELÉTRICO POTÊNCIA 5 CV - MANUTENÇÃO. AF_06/2014	CHOR - CUSTOS HORÁRIOS DE MÁQUINAS E EQUIPAMENTOS	H	1,0000000	0,91	0,91	
Insumo	00037544 SINAPI	MISTURADOR DE ARGAMASSA, EIXO HORIZONTAL, CAPACIDADE DE MISTURA 300 KG, MOTOR ELÉTRICO TRIFASICO 220/380 V, POTENCIA 5 CV	Equipamento	UN	0,0000700	13,037,73	0,91	
			MO sem LS =>	0,00	LS =>	0,00	MO com LS =>	0,00
			Valor do BDI =>	0,26		Valor com BDI =>	1,17	
Composição	88391 SINAPI	MISTURADOR DE ARGAMASSA, EIXO HORIZONTAL, CAPACIDADE DE MISTURA 300 KG, MOTOR ELÉTRICO POTÊNCIA 5 CV - MATERIAIS NA OPERAÇÃO. AF_06/2014	CHOR - CUSTOS HORÁRIOS DE MÁQUINAS E EQUIPAMENTOS	H	1,0000000	2,31	2,31	
Insumo	00002705 SINAPI	ENERGIA ELETRICA ATE 2000 KWH INDUSTRIAL, SEM DEMANDA	Material	KWH	3,1300000	0,74	2,31	
			MO sem LS =>	0,00	LS =>	0,00	MO com LS =>	0,00
			Valor do BDI =>	0,68		Valor com BDI =>	2,99	
Composição	88278 SINAPI	MONTADOR DE ESTRUTURA METÁLICA COM ENCARGOS COMPLEMENTARES	SEDI - SERVIÇOS DIVERSOS	H	1,0000000	27,11	27,11	
Composição Auxiliar	95344 SINAPI	CURSO DE CAPACITAÇÃO PARA MONTADOR DE ESTRUTURA METÁLICA (ENCARGOS COMPLEMENTARES) - HORISTA	SEDI - SERVIÇOS DIVERSOS	H	1,0000000	0,23	0,23	
Insumo	00037370 SINAPI	ALIMENTACAO - HORISTA (COLETADO CAIXA)	Outros	H	1,0000000	0,01	0,01	
Insumo	00043488 SINAPI	EPI - FAMILIA OPERADOR ESCAVADEIRA - HORISTA (ENCARGOS COMPLEMENTARES - COLETADO CAIXA)	Equipamento	H	1,0000000	0,76	0,76	
Insumo	00037372 SINAPI	EXAMES - HORISTA (COLETADO CAIXA)	Outros	H	1,0000000	0,81	0,81	
Insumo	00043464 SINAPI	FERRAMENTAS - FAMILIA OPERADOR ESCAVADEIRA - HORISTA (ENCARGOS COMPLEMENTARES - COLETADO CAIXA)	Equipamento	H	1,0000000	0,01	0,01	
Insumo	00044487 SINAPI	MONTADOR DE ESTRUTURAS METÁLICAS HORISTA	Mão de Obra	H	1,0000000	24,71	24,71	
Insumo	00037373 SINAPI	SEGURO - HORISTA (COLETADO CAIXA)	Taxas	H	1,0000000	0,01	0,01	
Insumo	00037371 SINAPI	TRANSPORTE - HORISTA (COLETADO CAIXA)	Serviços	H	1,0000000	0,57	0,57	
			MO sem LS =>	13,54	LS =>	11,40	MO com LS =>	24,94
			Valor do BDI =>	7,99		Valor com BDI =>	35,10	
Composição	92423 SINAPI	MONTAGEM E DESMONTAGEM DE FORMA DE PILARES RETANGULARES E ESTRUTURAS SIMILARES, PE-DIREITO SIMPLES, EM CHAPA DE MADEIRA COMPENSADA RESINADA, 6 UTILIZACOES. AF_09/2020	FUES - FUNDAÇÕES E ESTRUTURAS	m²	1,0000000	71,18	71,18	
Composição Auxiliar	92263 SINAPI	FABRICACAO DE FORMA PARA PILARES E ESTRUTURAS SIMILARES, EM CHAPA DE MADEIRA COMPENSADA RESINADA, E = 17 MM. AF_09/2020	FUES - FUNDAÇÕES E ESTRUTURAS	m²	0,1880000	192,58	36,20	
Composição Auxiliar	88239 SINAPI	AJUADANTE DE CARPINTEIRO COM ENCARGOS COMPLEMENTARES	SEDI - SERVIÇOS DIVERSOS	H	0,1380000	24,44	3,37	
Composição Auxiliar	88262 SINAPI	CARPINTEIRO DE FORMAS COM ENCARGOS COMPLEMENTARES	SEDI - SERVIÇOS DIVERSOS	H	0,7520000	31,69	23,83	
Composição Auxiliar	00002692 SINAPI	DESMOLDANTE PROTETOR PARA FORMAS DE MADEIRA, DE BASE OLEOSA EMULSIONADA EM AGUA	Material	L	0,0100000	8,23	0,08	
Insumo	00040275 SINAPI	LOCACAO DE VIGA SANDUICHE METALICA VAZADA PARA TRAVAMENTO DE PILARES, ALTURA DE *8* CM, LARGURA DE *6* CM E EXTENSAO DE 2 M	Equipamento	MES	0,3830000	10,00	3,93	





Composições Analíticas com Preço Unitário
QUADRA JERUSALÉM

Bancos
SINAPI - 05/2022 - Maranhão
SBC - 09/2022 - Maranhão
ORSE - 03/2022 - Sergipe
SEINFRA - 027 - Ceará

B.D.I.
29,8%

Encargos Sociais
Desonerado:
Horista: 84,19%
Mensalista: 48,08%

Composições Analíticas com Preço Unitário										
Composições Principais										
Insumo	Código	Banco	Descrição	Tipo	Und	Quant.	Valor Unit.	Valor	Total	
Insumo	00040271	SINAPI	LOCAÇÃO DE APRILADOR METALICO DE PILAR, COM ALTURA E ANGULO REGULAVEIS, EXTENSAO DE "1,50" A "2,80" M	Equipamento	MES	0,1960000	8,50		1,27	
Insumo	00040287	SINAPI	LOCAÇÃO DE BARRA DE ANCORAGEM DE 0,80 A 1,20 M DE EXTENSAO, COM ROSCA DE 5/8", INCLUINDO PORCA E FLANGE	Equipamento	MES	0,7850000	2,50		1,96	
Insumo	00040304	SINAPI	PREGO DE ACO POLIDO COM CABECA DUPLA 17 X 27 (2 1/2 X 11)	Material	KG	0,0190000	28,88		0,54	
					MO sem LS =>	18,05	LS =>	15,20	MO com LS =>	33,25
					Valor do BDI =>	20,99	Valor com BDI =>			92,17
Composição	Código	Banco	Descrição	Tipo	Und	Quant.	Valor Unit.	Valor	Total	
Composição	93409	SINAPI	MÁQUINA JATO DE PRESSAO PORTÁTIL, CAMARA DE 1 SAIDA, CAPACIDADE 280 L, DIAMETRO 670 MM, BICO DE JATO CURTO VENTURI DE 5/16", MANGUEIRA DE 1" COM COMPRESSOR DE AR REBOCÁVEL 189 PCM E MOTOR DIESEL 63 CV - CHI DIURNO. AF_03/2016	CHOR - CUSTOS HORÁRIOS DE MÁQUINAS E EQUIPAMENTOS	CHI	1,0000000	39,27		39,27	
Composição Auxiliar	93405	SINAPI	MÁQUINA JATO DE PRESSAO PORTÁTIL, CAMARA DE 1 SAIDA, CAPACIDADE 280 L, DIAMETRO 670 MM, BICO DE JATO CURTO VENTURI DE 5/16", MANGUEIRA DE 1" COM COMPRESSOR DE AR REBOCÁVEL 189 PCM E MOTOR DIESEL 63 CV - JUROS. AF_03/2016	CHOR - CUSTOS HORÁRIOS DE MÁQUINAS E EQUIPAMENTOS	H	1,0000000	0,82		0,82	
Composição Auxiliar	93404	SINAPI	MÁQUINA JATO DE PRESSAO PORTÁTIL, CAMARA DE 1 SAIDA, CAPACIDADE 280 L, DIAMETRO 670 MM, BICO DE JATO CURTO VENTURI DE 5/16", MANGUEIRA DE 1" COM COMPRESSOR DE AR REBOCÁVEL 189 PCM E MOTOR DIESEL 63 CV - DEPRECIACAO. AF_03/2016	CHOR - CUSTOS HORÁRIOS DE MÁQUINAS E EQUIPAMENTOS	H	1,0000000	6,00		6,00	
Composição Auxiliar	88306	SINAPI	OPERADOR JATO DE AREIA OU JATISTA COM ENCARGOS COMPLEMENTARES	SEDI - SERVIÇOS DIVERSOS	H	1,0000000	32,45		32,45	
					MO sem LS =>	16,44	LS =>	13,84	MO com LS =>	30,28
					Valor do BDI =>	11,58	Valor com BDI =>			50,85
Composição	Código	Banco	Descrição	Tipo	Und	Quant.	Valor Unit.	Valor	Total	
Composição	93408	SINAPI	MÁQUINA JATO DE PRESSAO PORTÁTIL, CAMARA DE 1 SAIDA, CAPACIDADE 280 L, DIAMETRO 670 MM, BICO DE JATO CURTO VENTURI DE 5/16", MANGUEIRA DE 1" COM COMPRESSOR DE AR REBOCÁVEL 189 PCM E MOTOR DIESEL 63 CV - CHP DIURNO. AF_03/2016	CHOR - CUSTOS HORÁRIOS DE MÁQUINAS E EQUIPAMENTOS	CHP	1,0000000	102,00		102,00	
Composição Auxiliar	93406	SINAPI	MÁQUINA JATO DE PRESSAO PORTÁTIL, CAMARA DE 1 SAIDA, CAPACIDADE 280 L, DIAMETRO 670 MM, BICO DE JATO CURTO VENTURI DE 5/16", MANGUEIRA DE 1" COM COMPRESSOR DE AR REBOCÁVEL 189 PCM E MOTOR DIESEL 63 CV - MANUTENÇÃO. AF_03/2016	CHOR - CUSTOS HORÁRIOS DE MÁQUINAS E EQUIPAMENTOS	H	1,0000000	7,50		7,50	
Composição Auxiliar	93407	SINAPI	MÁQUINA JATO DE PRESSAO PORTÁTIL, CAMARA DE 1 SAIDA, CAPACIDADE 280 L, DIAMETRO 670 MM, BICO DE JATO CURTO VENTURI DE 5/16", MANGUEIRA DE 1" COM COMPRESSOR DE AR REBOCÁVEL 189 PCM E MOTOR DIESEL 63 CV - MATERIAIS NA OPERACAO. AF_03/2016	CHOR - CUSTOS HORÁRIOS DE MÁQUINAS E EQUIPAMENTOS	H	1,0000000	55,23		55,23	
Composição Auxiliar	93405	SINAPI	MÁQUINA JATO DE PRESSAO PORTÁTIL, CAMARA DE 1 SAIDA, CAPACIDADE 280 L, DIAMETRO 670 MM, BICO DE JATO CURTO VENTURI DE 5/16", MANGUEIRA DE 1" COM COMPRESSOR DE AR REBOCÁVEL 189 PCM E MOTOR DIESEL 63 CV - JUROS. AF_03/2016	CHOR - CUSTOS HORÁRIOS DE MÁQUINAS E EQUIPAMENTOS	H	1,0000000	0,82		0,82	
Composição Auxiliar	93404	SINAPI	MÁQUINA JATO DE PRESSAO PORTÁTIL, CAMARA DE 1 SAIDA, CAPACIDADE 280 L, DIAMETRO 670 MM, BICO DE JATO CURTO VENTURI DE 5/16", MANGUEIRA DE 1" COM COMPRESSOR DE AR REBOCÁVEL 189 PCM E MOTOR DIESEL 63 CV - DEPRECIACAO. AF_03/2016	CHOR - CUSTOS HORÁRIOS DE MÁQUINAS E EQUIPAMENTOS	H	1,0000000	6,00		6,00	
Composição Auxiliar	88306	SINAPI	OPERADOR JATO DE AREIA OU JATISTA COM ENCARGOS COMPLEMENTARES	SEDI - SERVIÇOS DIVERSOS	H	1,0000000	32,45		32,45	
					MO sem LS =>	16,44	LS =>	13,84	MO com LS =>	30,28
					Valor do BDI =>	30,09	Valor com BDI =>			132,09
Composição	Código	Banco	Descrição	Tipo	Und	Quant.	Valor Unit.	Valor	Total	
Composição	93404	SINAPI	MÁQUINA JATO DE PRESSAO PORTÁTIL, CAMARA DE 1 SAIDA, CAPACIDADE 280 L, DIAMETRO 670 MM, BICO DE JATO CURTO VENTURI DE 5/16", MANGUEIRA DE 1" COM COMPRESSOR DE AR REBOCÁVEL 189 PCM E MOTOR DIESEL 63 CV - DEPRECIACAO. AF_03/2016	CHOR - CUSTOS HORÁRIOS DE MÁQUINAS E EQUIPAMENTOS	H	1,0000000	6,00		6,00	
Insumo	00038522	SINAPI	COMPRESSOR DE AR REBOCAVEL, VAZAO 189 PCM, PRESSAO EFETIVA DE TRABALHO 102 PSI, MOTOR DIESEL, POTENCIA 63 CV	Material	UN	0,0000533	80.792,11		4,30	
Insumo	00039813	SINAPI	MÁQUINA TIPO VASO/TANQUE/JATO DE PRESSAO PORTÁTIL PARA JATEAMENTO, CONTROLE AUTOMATICO E REMOTO, CAMARA DE 1 SAIDA, 280 L, DIAM. "670" MM, BICO JATO CURTO VENTURI DE 5/16", MANGUEIRA DE 1" DE 10 M, COMPLETA (VALVULAS POP UP E DOSADORA, FUNDO CONICO ETC)	Equipamento	UN	0,0000533	31.911,09		1,70	
					MO sem LS =>	0,00	LS =>	0,00	MO com LS =>	0,00
					Valor do BDI =>	1,77	Valor com BDI =>			7,77
Composição	Código	Banco	Descrição	Tipo	Und	Quant.	Valor Unit.	Valor	Total	
Composição	93405	SINAPI	MÁQUINA JATO DE PRESSAO PORTÁTIL, CAMARA DE 1 SAIDA, CAPACIDADE 280 L, DIAMETRO 670 MM, BICO DE JATO CURTO VENTURI DE 5/16", MANGUEIRA DE 1" COM COMPRESSOR DE AR REBOCÁVEL 189 PCM E MOTOR DIESEL 63 CV - JUROS. AF_03/2016	CHOR - CUSTOS HORÁRIOS DE MÁQUINAS E EQUIPAMENTOS	H	1,0000000	0,82		0,82	
Insumo	00038522	SINAPI	COMPRESSOR DE AR REBOCAVEL, VAZAO 189 PCM, PRESSAO EFETIVA DE TRABALHO 102 PSI, MOTOR DIESEL, POTENCIA 63 CV	Material	UN	0,0000074	80.792,11		0,59	
Insumo	00039813	SINAPI	MÁQUINA TIPO VASO/TANQUE/JATO DE PRESSAO PORTÁTIL PARA JATEAMENTO, CONTROLE AUTOMATICO E REMOTO, CAMARA DE 1 SAIDA, 280 L, DIAM. "670" MM, BICO JATO CURTO VENTURI DE 5/16", MANGUEIRA DE 1" DE 10 M, COMPLETA (VALVULAS POP UP E DOSADORA, FUNDO CONICO ETC)	Equipamento	UN	0,0000074	31.911,09		0,23	
					MO sem LS =>	0,00	LS =>	0,00	MO com LS =>	0,00

Composições Analíticas com Preço Unitário
QUADRA JERUSALÉM

Bancos
SINAPI - 08/2022 - Maranhão
SBC - 04/2022 - Maranhão
ORSE - 08/2022 - Sergipe
SEINFRA - 027 - Ceará

B.D.I.
29,5%

Encargos Sociais
Desonerado:
Horista: 64,19%
Mensalista: 48,06%

Composições Analíticas com Preço Unitário								
Composições Principais								
Valor do BDI =>				0,24				
Valor com BDI =>				1,06				
Composição	Código Banco	Descrição	Tipo	Und	Quant.	Valor Unit.	Total	
	93406	SINAPI	MÁQUINA JATO DE PRESSÃO PORTÁTIL, CAMARA DE 1 SAÍDA, CAPACIDADE 280 L, DIAMETRO 870 MM, BICO DE JATO CURTO VENTURI DE 5/16", MANGUEIRA DE 1" COM COMPRESSOR DE AR REBOCÁVEL 189 PCM E MOTOR DIESEL 63 CV - MANUTENÇÃO_AF_03/2016	CHOR - CUSTOS HORÁRIOS DE MÁQUINAS E EQUIPAMENTOS	H	1,0000000	7,50	
Insumo	00038522	SINAPI	COMPRESSOR DE AR REBOCAVEL, VAZAO 189 PCM, PRESSAO EFETIVA DE TRABALHO 102 PSI, MOTOR DIESEL, POTENCIA 83 CV	Material	UN	0,0000668	80.782,11	
Insumo	00038813	SINAPI	MAQUINA TIPO VASO/TANQUE/JATO DE PRESSAO PORTATIL PARA JATEAMENTO, CONTROLE AUTOMATICO E REMOTO, CAMARA DE 1 SAÍDA, 280 L, DIAM. "870" MM, BICO JATO CURTO VENTURI DE 5/16", MANGUEIRA DE 1" DE 10 M, COMPLETA (VALVULAS POP UP E DOSADORA, FUNDO CONICO ETC)	Equipamento	UN	0,0000668	31.911,09	
MO sem LS =>				0,00	LS =>	0,00	MO com LS =>	0,00
Valor do BDI =>				2,21				
Valor com BDI =>				9,71				
Composição	93407	SINAPI	MÁQUINA JATO DE PRESSÃO PORTÁTIL, CAMARA DE 1 SAÍDA, CAPACIDADE 280 L, DIAMETRO 870 MM, BICO DE JATO CURTO VENTURI DE 5/16", MANGUEIRA DE 1" COM COMPRESSOR DE AR REBOCÁVEL 189 PCM E MOTOR DIESEL 63 CV - MATERIAIS NA OPERAÇÃO_AF_03/2016	CHOR - CUSTOS HORÁRIOS DE MÁQUINAS E EQUIPAMENTOS	H	1,0000000	55,23	
Insumo	00004221	SINAPI	OLEO DIESEL COMBUSTIVEL COMUM	Material	L	7,8800000	7,01	
MO sem LS =>				0,00	LS =>	0,00	MO com LS =>	0,00
Valor do BDI =>				16,29				
Valor com BDI =>				71,52				
Composição	88377	SINAPI	OPERADOR DE BETONEIRA ESTACIONÁRIA/MISTURADOR COM ENCARGOS COMPLEMENTARES	SEDI - SERVIÇOS DIVERSOS	H	1,0000000	26,28	
Composição Auxiliar	95389	SINAPI	CURSO DE CAPACITAÇÃO PARA OPERADOR DE BETONEIRA ESTACIONÁRIA/MISTURADOR (ENCARGOS COMPLEMENTARES) - HORISTA	SEDI - SERVIÇOS DIVERSOS	H	1,0000000	0,16	
Insumo	00037370	SINAPI	ALIMENTACAO - HORISTA (COLETADO CAIXA)	Outros	H	1,0000000	0,01	
Insumo	00043488	SINAPI	EPI - FAMILIA OPERADOR ESCAVADEIRA - HORISTA (ENCARGOS COMPLEMENTARES - COLETADO CAIXA)	Equipamento	H	1,0000000	0,76	
Insumo	00037372	SINAPI	EXAMES - HORISTA (COLETADO CAIXA)	Outros	H	1,0000000	0,81	
Insumo	00043464	SINAPI	FERRAMENTAS - FAMILIA OPERADOR ESCAVADEIRA - HORISTA (ENCARGOS COMPLEMENTARES - COLETADO CAIXA)	Equipamento	H	1,0000000	0,01	
Insumo	00037886	SINAPI	OPERADOR DE BETONEIRA ESTACIONARIA / MISTURADOR	Mão de Obra	H	1,0000000	23,96	
Insumo	00037373	SINAPI	SEGURO - HORISTA (COLETADO CAIXA)	Taxas	H	1,0000000	0,01	
Insumo	00037371	SINAPI	TRANSPORTE - HORISTA (COLETADO CAIXA)	Serviços	H	1,0000000	0,57	
MO sem LS =>				13,10	LS =>	11,02	MO com LS =>	24,12
Valor do BDI =>				7,75				
Valor com BDI =>				34,04				
Composição	88294	SINAPI	OPERADOR DE ESCAVADEIRA COM ENCARGOS COMPLEMENTARES	SEDI - SERVIÇOS DIVERSOS	H	1,0000000	36,00	
Composição Auxiliar	95357	SINAPI	CURSO DE CAPACITAÇÃO PARA OPERADOR DE ESCAVADEIRA (ENCARGOS COMPLEMENTARES) - HORISTA	SEDI - SERVIÇOS DIVERSOS	H	1,0000000	0,31	
Insumo	00037370	SINAPI	ALIMENTACAO - HORISTA (COLETADO CAIXA)	Outros	H	1,0000000	0,01	
Insumo	00043488	SINAPI	EPI - FAMILIA OPERADOR ESCAVADEIRA - HORISTA (ENCARGOS COMPLEMENTARES - COLETADO CAIXA)	Equipamento	H	1,0000000	0,76	
Insumo	00037372	SINAPI	EXAMES - HORISTA (COLETADO CAIXA)	Outros	H	1,0000000	0,81	
Insumo	00043464	SINAPI	FERRAMENTAS - FAMILIA OPERADOR ESCAVADEIRA - HORISTA (ENCARGOS COMPLEMENTARES - COLETADO CAIXA)	Equipamento	H	1,0000000	0,01	
Insumo	00004234	SINAPI	OPERADOR DE ESCAVADEIRA	Mão de Obra	H	1,0000000	33,52	
Insumo	00037373	SINAPI	SEGURO - HORISTA (COLETADO CAIXA)	Taxas	H	1,0000000	0,01	
Insumo	00037371	SINAPI	TRANSPORTE - HORISTA (COLETADO CAIXA)	Serviços	H	1,0000000	0,57	
MO sem LS =>				18,37	LS =>	15,48	MO com LS =>	33,83
Valor do BDI =>				10,62				
Valor com BDI =>				46,62				
Composição	88295	SINAPI	OPERADOR DE GUINCHO COM ENCARGOS COMPLEMENTARES	SEDI - SERVIÇOS DIVERSOS	H	1,0000000	24,48	
Composição Auxiliar	95358	SINAPI	CURSO DE CAPACITAÇÃO PARA OPERADOR DE GUINCHO (ENCARGOS COMPLEMENTARES) - HORISTA	SEDI - SERVIÇOS DIVERSOS	H	1,0000000	0,29	
Insumo	00037370	SINAPI	ALIMENTACAO - HORISTA (COLETADO CAIXA)	Outros	H	1,0000000	0,01	
Insumo	00043488	SINAPI	EPI - FAMILIA OPERADOR ESCAVADEIRA - HORISTA (ENCARGOS COMPLEMENTARES - COLETADO CAIXA)	Equipamento	H	1,0000000	0,76	
Insumo	00037372	SINAPI	EXAMES - HORISTA (COLETADO CAIXA)	Outros	H	1,0000000	0,81	
Insumo	00043464	SINAPI	FERRAMENTAS - FAMILIA OPERADOR ESCAVADEIRA - HORISTA (ENCARGOS COMPLEMENTARES - COLETADO CAIXA)	Equipamento	H	1,0000000	0,01	
Insumo	00004253	SINAPI	OPERADOR DE GUINCHO OU GUINCHERO	Mão de Obra	H	1,0000000	22,02	
Insumo	00037373	SINAPI	SEGURO - HORISTA (COLETADO CAIXA)	Taxas	H	1,0000000	0,01	
Insumo	00037371	SINAPI	TRANSPORTE - HORISTA (COLETADO CAIXA)	Serviços	H	1,0000000	0,57	
MO sem LS =>				12,11	LS =>	10,20	MO com LS =>	22,31
Valor do BDI =>				7,22				
Valor com BDI =>				31,70				
Composição	88296	SINAPI	OPERADOR DE GUINDASTE COM ENCARGOS COMPLEMENTARES	SEDI - SERVIÇOS DIVERSOS	H	1,0000000	47,86	



Composições Analíticas com Preço Unitário
QUADRA JERUSALÉM

Bancos
SINAPI - 05/2022 - Maranhão
SBC - 06/2022 - Maranhão
ORSE - 08/2022 - Sergipe
SEINFRA - 027 - Ceará

B.D.I.
29,5%

Encargos Sociais
Desonerado:
Horista: 84,19%
Mensalista: 48,08%

Composições Analíticas com Preço Unitário										
Composições Principais										
Composição	Código	Banco	Descrição	Tipo	Und	Quant.	Valor Unit.	Valor	Total	
Auxiliar	95358	SINAPI	CURSO DE CAPACITAÇÃO PARA OPERADOR DE GUINDASTE (ENCARGOS COMPLEMENTARES) - HORISTA	SEDI - SERVIÇOS DIVERSOS	H	1,0000000	0,59	0,59	0,59	
Insumo	00037370	SINAPI	ALIMENTACAO - HORISTA (COLETADO CAIXA)	Outros	H	1,0000000	0,01	0,01	0,01	
Insumo	00043488	SINAPI	EPI - FAMILIA OPERADOR ESCAVADEIRA - HORISTA (ENCARGOS COMPLEMENTARES - COLETADO CAIXA)	Equipamento	H	1,0000000	0,76	0,76	0,76	
Insumo	00037372	SINAPI	EXAMES - HORISTA (COLETADO CAIXA)	Outros	H	1,0000000	0,81	0,81	0,81	
Insumo	00043464	SINAPI	FERRAMENTAS - FAMILIA OPERADOR ESCAVADEIRA - HORISTA (ENCARGOS COMPLEMENTARES - COLETADO CAIXA)	Equipamento	H	1,0000000	0,01	0,01	0,01	
Insumo	00004254	SINAPI	OPERADOR DE GUINDASTE	Mão de Obra	H	1,0000000	45,10	45,10	45,10	
Insumo	00037373	SINAPI	SEGURO - HORISTA (COLETADO CAIXA)	Taxas	H	1,0000000	0,01	0,01	0,01	
Insumo	00037371	SINAPI	TRANSPORTE - HORISTA (COLETADO CAIXA)	Serviços	H	1,0000000	0,57	0,57	0,57	
				MO sem LS =>		24,81	LS =>	20,88	MO com LS =>	45,69
				Valor do BDI =>		14,11			Valor com BDI =>	61,87
Composição	88297	SINAPI	OPERADOR DE MÁQUINAS E EQUIPAMENTOS COM ENCARGOS COMPLEMENTARES	SEDI - SERVIÇOS DIVERSOS	H	1,0000000	26,95	26,95	26,95	
Auxiliar	95360	SINAPI	CURSO DE CAPACITAÇÃO PARA OPERADOR DE MÁQUINAS E EQUIPAMENTOS (ENCARGOS COMPLEMENTARES) - HORISTA	SEDI - SERVIÇOS DIVERSOS	H	1,0000000	0,23	0,23	0,23	
Insumo	00037370	SINAPI	ALIMENTACAO - HORISTA (COLETADO CAIXA)	Outros	H	1,0000000	0,01	0,01	0,01	
Insumo	00043488	SINAPI	EPI - FAMILIA OPERADOR ESCAVADEIRA - HORISTA (ENCARGOS COMPLEMENTARES - COLETADO CAIXA)	Equipamento	H	1,0000000	0,76	0,76	0,76	
Insumo	00037372	SINAPI	EXAMES - HORISTA (COLETADO CAIXA)	Outros	H	1,0000000	0,81	0,81	0,81	
Insumo	00043464	SINAPI	FERRAMENTAS - FAMILIA OPERADOR ESCAVADEIRA - HORISTA (ENCARGOS COMPLEMENTARES - COLETADO CAIXA)	Equipamento	H	1,0000000	0,01	0,01	0,01	
Insumo	00004230	SINAPI	OPERADOR DE MÁQUINAS E TRATORES DIVERSOS (TERRAPLANAGEM)	Mão de Obra	H	1,0000000	24,55	24,55	24,55	
Insumo	00037373	SINAPI	SEGURO - HORISTA (COLETADO CAIXA)	Taxas	H	1,0000000	0,01	0,01	0,01	
Insumo	00037371	SINAPI	TRANSPORTE - HORISTA (COLETADO CAIXA)	Serviços	H	1,0000000	0,57	0,57	0,57	
				MO sem LS =>		13,45	LS =>	11,33	MO com LS =>	24,78
				Valor do BDI =>		7,95			Valor com BDI =>	34,90
Composição	88306	SINAPI	OPERADOR JATO DE AREIA OU JATISTA COM ENCARGOS COMPLEMENTARES	SEDI - SERVIÇOS DIVERSOS	H	1,0000000	32,45	32,45	32,45	
Auxiliar	95386	SINAPI	CURSO DE CAPACITAÇÃO PARA OPERADOR JATO DE AREIA OU JATISTA (ENCARGOS COMPLEMENTARES) - HORISTA	SEDI - SERVIÇOS DIVERSOS	H	1,0000000	0,28	0,28	0,28	
Insumo	00037370	SINAPI	ALIMENTACAO - HORISTA (COLETADO CAIXA)	Outros	H	1,0000000	0,01	0,01	0,01	
Insumo	00043488	SINAPI	EPI - FAMILIA OPERADOR ESCAVADEIRA - HORISTA (ENCARGOS COMPLEMENTARES - COLETADO CAIXA)	Equipamento	H	1,0000000	0,76	0,76	0,76	
Insumo	00037372	SINAPI	EXAMES - HORISTA (COLETADO CAIXA)	Outros	H	1,0000000	0,81	0,81	0,81	
Insumo	00043464	SINAPI	FERRAMENTAS - FAMILIA OPERADOR ESCAVADEIRA - HORISTA (ENCARGOS COMPLEMENTARES - COLETADO CAIXA)	Equipamento	H	1,0000000	0,01	0,01	0,01	
Insumo	00004251	SINAPI	OPERADOR DE JATO ABRASIVO OU JATISTA	Mão de Obra	H	1,0000000	30,00	30,00	30,00	
Insumo	00037373	SINAPI	SEGURO - HORISTA (COLETADO CAIXA)	Taxas	H	1,0000000	0,01	0,01	0,01	
Insumo	00037371	SINAPI	TRANSPORTE - HORISTA (COLETADO CAIXA)	Serviços	H	1,0000000	0,57	0,57	0,57	
				MO sem LS =>		16,44	LS =>	13,84	MO com LS =>	30,28
				Valor do BDI =>		9,57			Valor com BDI =>	42,02
Composição	88309	SINAPI	PEDREIRO COM ENCARGOS COMPLEMENTARES	SEDI - SERVIÇOS DIVERSOS	H	1,0000000	32,03	32,03	32,03	
Auxiliar	95371	SINAPI	CURSO DE CAPACITAÇÃO PARA PEDREIRO (ENCARGOS COMPLEMENTARES) - HORISTA	SEDI - SERVIÇOS DIVERSOS	H	1,0000000	0,48	0,48	0,48	
Insumo	00037370	SINAPI	ALIMENTACAO - HORISTA (COLETADO CAIXA)	Outros	H	1,0000000	0,01	0,01	0,01	
Insumo	00043488	SINAPI	EPI - FAMILIA PEDREIRO - HORISTA (ENCARGOS COMPLEMENTARES - COLETADO CAIXA)	Equipamento	H	1,0000000	1,08	1,08	1,08	
Insumo	00037372	SINAPI	EXAMES - HORISTA (COLETADO CAIXA)	Outros	H	1,0000000	0,81	0,81	0,81	
Insumo	00043465	SINAPI	FERRAMENTAS - FAMILIA PEDREIRO - HORISTA (ENCARGOS COMPLEMENTARES - COLETADO CAIXA)	Equipamento	H	1,0000000	0,74	0,74	0,74	
Insumo	00004750	SINAPI	PEDREIRO (HORISTA)	Mão de Obra	H	1,0000000	28,32	28,32	28,32	
Insumo	00037373	SINAPI	SEGURO - HORISTA (COLETADO CAIXA)	Taxas	H	1,0000000	0,01	0,01	0,01	
Insumo	00037371	SINAPI	TRANSPORTE - HORISTA (COLETADO CAIXA)	Serviços	H	1,0000000	0,57	0,57	0,57	
				MO sem LS =>		15,64	LS =>	13,16	MO com LS =>	28,80
				Valor do BDI =>		9,44			Valor com BDI =>	41,47
Composição	87740	SINAPI	PEÇA CIRCULAR PRÉ-MOLDADA VOLUME DE CONCRETO ACIMA DE 100 LITROS, TAXA DE AÇO APROXIMADA DE 30KG/M³. AF_01/2018	FUES - FUNDACOES E ESTRUTURAS	m³	1,0000000	2.253,72	2.253,72	2.253,72	
Auxiliar	90587	SINAPI	VIBRADOR DE IMERSÃO, DIÂMETRO DE PONTEIRA 45MM, MOTOR ELÉTRICO TRIFÁSICO POTÊNCIA DE 2 CV - CHI DIURNO. AF_06/2015	CHOR - CUSTOS HORÁRIOS DE MÁQUINAS E EQUIPAMENTOS	CHI	3,1028000	0,96	1,73	1,73	
Auxiliar	81692	SINAPI	SERRA CIRCULAR DE BANCADA COM MOTOR ELÉTRICO POTÊNCIA DE 5HP, COM COIFA PARA DISCO 10" - CHP DIURNO. AF_08/2015	CHOR - CUSTOS HORÁRIOS DE MÁQUINAS E EQUIPAMENTOS	CHP	0,2875000	28,08	7,51	7,51	
Auxiliar	91693	SINAPI	SERRA CIRCULAR DE BANCADA COM MOTOR ELÉTRICO POTÊNCIA DE 5HP, COM COIFA PARA DISCO 10" - CHI DIURNO. AF_08/2015	CHOR - CUSTOS HORÁRIOS DE MÁQUINAS E EQUIPAMENTOS	CHI	0,5938000	27,03	16,05	16,05	
Auxiliar	90586	SINAPI	VIBRADOR DE IMERSÃO, DIÂMETRO DE PONTEIRA 45MM, MOTOR ELÉTRICO TRIFÁSICO POTÊNCIA DE 2 CV - CHP DIURNO. AF_06/2015	CHOR - CUSTOS HORÁRIOS DE MÁQUINAS E EQUIPAMENTOS	CHP	1,1283000	1,33	1,50	1,50	



Composições Analíticas com Preço Unitário
QUADRA JERUSALÉM

Bancos
SINAPI - 06/2022 - Maranhão
SBC - 06/2022 - Maranhão
ORSE - 09/2022 - Sergipe
SEINFRA - 027 - Ceará

B.D.I.
29,6%

Encargos Sociais
Desonerado:
Horista: 64,19%
Mensalista: 48,08%

Composições Analíticas com Preços Unitários									
Composições Principais									
Composição	Código	Banco	Descrição	Tipo	Und	Quant.	Valor Unit.	Total	
Auxiliar	92784	SINAPI	ARMAÇÃO DE LAJE DE UMA ESTRUTURA CONVENCIONAL DE CONCRETO ARMADO EM UMA EDIFICAÇÃO TERREA OU SOBRADO UTILIZANDO AÇO CA-60 DE 5,0 MM - MONTAGEM. AF_12/2015	FUES - FUNDAÇÕES E ESTRUTURAS	KG	32,9798000	18,69	610,78	
Auxiliar	94972	SINAPI	CONCRETO FCK = 30MPA, TRAÇO 1,2,1,2,5 (EM MASSA SECA DE CIMENTO/ AREIA MÉDIA/ BRITA 1) - PREPARO MECÂNICO COM BETONEIRA 600 L. AF_05/2021	FUES - FUNDAÇÕES E ESTRUTURAS	m³	1,1030000	443,47	489,14	
Auxiliar	88239	SINAPI	AJUDANTE DE CARPINTEIRO COM ENCARGOS COMPLEMENTARES	SEDI - SERVIÇOS DIVERSOS	H	0,8613000	24,44	21,05	
Auxiliar	88309	SINAPI	PEDREIRO COM ENCARGOS COMPLEMENTARES	SEDI - SERVIÇOS DIVERSOS	H	7,6076000	32,03	250,06	
Auxiliar	88281	SINAPI	CARPINTEIRO DE ESQUADRIA COM ENCARGOS COMPLEMENTARES	SEDI - SERVIÇOS DIVERSOS	H	4,3068000	30,41	130,96	
Auxiliar	88316	SINAPI	SERVELENTE COM ENCARGOS COMPLEMENTARES	SEDI - SERVIÇOS DIVERSOS	H	7,8078000	23,45	183,09	
Insumo	00001358	SINAPI	CHAPA/PAINEL DE MADEIRA COMPENSADA RESINADA (MADEIRITE RESINADO ROSA) PARA FORMA DE CONCRETO, DE 2200 X 1100 MM, E = 17 MM	Material	m²	6,7814000	59,03	399,12	
Insumo	00043682	SINAPI	CHAPA/PAINEL DE MADEIRA COMPENSADA RESINADA (MADEIRITE RESINADO ROSA) PARA FORMA DE CONCRETO, DE 2200 X 1100 MM, E = 6 MM	Material	m²	0,7717380	22,45	17,32	
Insumo	00002692	SINAPI	DESMOLDANTE PROTETOR PARA FORMAS DE MADEIRA, DE BASE OLEOSA EMULSIONADA EM AGUA	Material	L	0,0350000	8,23	0,28	
Insumo	00004491	SINAPI	PONTALETE 7,5 X 7,5 CM EM PINUS, MISTA OU EQUIVALENTE DA REGIAO - BRUTA	Material	M	1,4216000	10,25	14,57	
Insumo	00039995	SINAPI	POLIESTIRENO EXPANDIDO/EPS (ISOPOR), TIPO 2F, BLOCO	Material	m³	0,2475000	307,63	76,13	
Insumo	00020247	SINAPI	PREGO DE AÇO POLIDO COM CABECA 15 X 15 (1 1/4 X 13)	Material	KG	0,2954000	25,91	7,65	
Insumo	00005073	SINAPI	PREGO DE AÇO POLIDO COM CABECA 17 X 24 (2 1/4 X 11)	Material	KG	0,1843000	23,85	4,39	
Insumo	00004517	SINAPI	SARRAFO 2,5 X 7,5 CM EM PINUS, MISTA OU EQUIVALENTE DA REGIAO - BRUTA	Material	M	6,2500000	3,56	22,37	
				MO sem LS =>	455,08	LS =>	383,14	MO com LS =>	838,22
				Valor do BDI =>	664,84	Valor com BDI =>		2.918,56	

Composição	Código	Banco	Descrição	Tipo	Und	Quant.	Valor Unit.	Total	
Auxiliar	97736	SINAPI	PEÇA CIRCULAR PRÉ-MOLDADA, VOLUME DE CONCRETO DE 10 A 30 LITROS, TAXA DE FIBRA DE POLIPROPILENO APROXIMADA DE 6 KG/M³. AF_01/2018_P	FUES - FUNDAÇÕES E ESTRUTURAS	m²	1,0000000	5.655,73	5.655,73	
Auxiliar	90587	SINAPI	VIBRADOR DE IMERSÃO, DIÂMETRO DE PONTEIRA 45MM, MOTOR ELÉTRICO TRIFÁSICO POTÊNCIA DE 2 CV - CHI DIURNO. AF_06/2015	CHOR - CUSTOS HORÁRIOS DE MÁQUINAS E EQUIPAMENTOS	CHI	18,2462000	0,56	10,21	
Auxiliar	91682	SINAPI	SERRA CIRCULAR DE BANCADA COM MOTOR ELÉTRICO POTÊNCIA DE 5HP, COM COIFA PARA DISCO 10" - CHP DIURNO. AF_09/2015	CHOR - CUSTOS HORÁRIOS DE MÁQUINAS E EQUIPAMENTOS	CHP	0,8801000	28,08	24,71	
Auxiliar	91683	SINAPI	SERRA CIRCULAR DE BANCADA COM MOTOR ELÉTRICO POTÊNCIA DE 5HP, COM COIFA PARA DISCO 10" - CHI DIURNO. AF_08/2015	CHOR - CUSTOS HORÁRIOS DE MÁQUINAS E EQUIPAMENTOS	CHI	3,4271000	27,03	92,63	
Auxiliar	90586	SINAPI	VIBRADOR DE IMERSÃO, DIÂMETRO DE PONTEIRA 45MM, MOTOR ELÉTRICO TRIFÁSICO POTÊNCIA DE 2 CV - CHP DIURNO. AF_06/2015	CHOR - CUSTOS HORÁRIOS DE MÁQUINAS E EQUIPAMENTOS	CHP	6,6350000	1,33	8,82	
Auxiliar	94971	SINAPI	CONCRETO FCK = 25MPA, TRAÇO 1,2,3,2,7 (EM MASSA SECA DE CIMENTO/ AREIA MÉDIA/ BRITA 1) - PREPARO MECÂNICO COM BETONEIRA 600 L. AF_05/2021	FUES - FUNDAÇÕES E ESTRUTURAS	m³	1,2000000	427,46	512,95	
Auxiliar	88239	SINAPI	AJUDANTE DE CARPINTEIRO COM ENCARGOS COMPLEMENTARES	SEDI - SERVIÇOS DIVERSOS	H	4,3072000	24,44	105,26	
Auxiliar	88309	SINAPI	PEDREIRO COM ENCARGOS COMPLEMENTARES	SEDI - SERVIÇOS DIVERSOS	H	31,9530000	32,03	1.023,45	
Auxiliar	88281	SINAPI	CARPINTEIRO DE ESQUADRIA COM ENCARGOS COMPLEMENTARES	SEDI - SERVIÇOS DIVERSOS	H	21,5368000	30,41	654,90	
Auxiliar	88316	SINAPI	SERVELENTE COM ENCARGOS COMPLEMENTARES	SEDI - SERVIÇOS DIVERSOS	H	31,9530000	23,45	749,29	
Insumo	00043677	SINAPI	CHAPA/PAINEL DE MADEIRA COMPENSADA RESINADA (MADEIRITE RESINADO ROSA) PARA FORMA DE CONCRETO, DE 2200 X 1100 MM, E = 20 MM	Material	m²	31,5843880	73,23	2.312,92	
Insumo	00043682	SINAPI	CHAPA/PAINEL DE MADEIRA COMPENSADA RESINADA (MADEIRITE RESINADO ROSA) PARA FORMA DE CONCRETO, DE 2200 X 1100 MM, E = 6 MM	Material	m²	1,4699000	22,45	32,99	
Insumo	00002692	SINAPI	DESMOLDANTE PROTETOR PARA FORMAS DE MADEIRA, DE BASE OLEOSA EMULSIONADA EM AGUA	Material	L	0,0667000	8,23	0,54	
Insumo	00039014	SINAPI	FIBRA DE AÇO PARA REFORÇO DO CONCRETO, SOLTA, TIPO A-I, FATOR DE FORMA *50" L / D, COMPRIMENTO DE *30" MM E RESISTÊNCIA A TRACAO DO AÇO MAIOR 1000 MPA	Material	KG	6,0000000	11,99	71,94	
Insumo	00020247	SINAPI	PREGO DE AÇO POLIDO COM CABECA 15 X 15 (1 1/4 X 13)	Material	KG	2,1276000	25,91	55,12	
				MO sem LS =>	1.325,34	LS =>	1.115,81	MO com LS =>	2.441,15
				Valor do BDI =>	1.688,44	Valor com BDI =>		7.324,17	

Composição	Código	Banco	Descrição	Tipo	Und	Quant.	Valor Unit.	Total	
Auxiliar	88310	SINAPI	PINTOR COM ENCARGOS COMPLEMENTARES	SEDI - SERVIÇOS DIVERSOS	H	1,0000000	33,03	33,03	
Auxiliar	95372	SINAPI	CURSO DE CAPACITAÇÃO PARA PINTOR (ENCARGOS COMPLEMENTARES) HORISTA	SEDI - SERVIÇOS DIVERSOS	H	1,0000000	0,33	0,33	
Insumo	00037370	SINAPI	ALIMENTACAO - HORISTA (COLETADO CAIXA)	Outros	H	1,0000000	0,01	0,01	
Insumo	00043480	SINAPI	EPI - FAMILIA PINTOR - HORISTA (ENCARGOS COMPLEMENTARES - COLETADO CAIXA)	Equipamento	H	1,0000000	1,50	1,50	
Insumo	00037372	SINAPI	EXAMES - HORISTA (COLETADO CAIXA)	Outros	H	1,0000000	0,81	0,81	
Insumo	00043486	SINAPI	FERRAMENTAS - FAMILIA PINTOR - HORISTA (ENCARGOS COMPLEMENTARES - COLETADO CAIXA)	Equipamento	H	1,0000000	1,48	1,48	
Insumo	00004783	SINAPI	PINTOR (HORISTA)	Mão de Obra	H	1,0000000	28,32	28,32	
Insumo	00037373	SINAPI	SEGURO - HORISTA (COLETADO CAIXA)	Taxas	H	1,0000000	0,01	0,01	
Insumo	00037371	SINAPI	TRANSPORTE - HORISTA (COLETADO CAIXA)	Serviços	H	1,0000000	0,57	0,57	
				MO sem LS =>	15,55	LS =>	13,10	MO com LS =>	28,65



Composições Analíticas com Preço Unitário
QUADRA JERUSALÉM

Bancos
SINAPI - 05/2022 - Maranhão
SBC - 08/2022 - Maranhão
ORSE - 08/2022 - Sergipe
SEINFRA - 027 - Ceará

B.D.I.
29,6%

Encargos Sociais
Desonerado:
Horista: 84,10%
Mensalista: 48,08%

Composições Analíticas com Preço Unitário								
Composições Principais								
		Valor do BDI =>		9,74		Valor com BDI =>		
				42,77				
Composição	Código Banco	Descrição	Tipo	Und	Quant.	Valor Unit	Total	
Composição	100718 SINAPI	PINTURA COM TINTA ALQUÍDICA DE FUNDO (TIPO ZARÇAO) PULVERIZADA SOBRE PERFIL METÁLICO EXECUTADO EM FÁBRICA (POR DEMÃO). AF_01/2020_P	PINT - PINTURAS	m²	1,0000000	10,84	10,84	
Composição Auxiliar	88310 SINAPI	PINTOR COM ENCARGOS COMPLEMENTARES	SEDI - SERVIÇOS DIVERSOS	H	0,0635000	33,03	2,09	
Insumo	00005318 SINAPI	DILUENTE AGUARRAS	Material	L	0,0575000	16,20	0,93	
Insumo	00007307 SINAPI	FUNDO ANTICORROSIVO PARA METAIS FERROSOS (ZARÇAO)	Material	L	0,1908000	41,52	7,92	
				MO sem LS =>	0,58	LS =>	0,83 MO com LS =>	1,81
		Valor do BDI =>		3,22		Valor com BDI =>		
				14,16				
Composição	Código Banco	Descrição	Tipo	Und	Quant.	Valor Unit	Total	
Composição	101624 SINAPI	PREPARO DE FUNDO DE VALA COM LARGURA MAIOR OU IGUAL A 1,5 M E MENOR QUE 2,5 M, COM CAMADA DE BRITA, LANÇAMENTO MECANIZADO. AF_08/2020	MOVT - MOVIMENTO DE TERRA	m³	1,0000000	166,29	166,29	
Composição Auxiliar	91533 SINAPI	COMPACTADOR DE SOLOS DE PERCUSSÃO (SOQUETE) COM MOTOR A GASOLINA 4 TEMPOS, POTÊNCIA 4 CV - CHP DIURNO. AF_08/2015	CHOR - CUSTOS HORÁRIOS DE MÁQUINAS E EQUIPAMENTOS	CHP	0,0325000	36,11	1,17	
Composição Auxiliar	5678 SINAPI	RETROESCAVADEIRA SOBRE RODAS COM CARREGADEIRA, TRACÇÃO 4X4, POTÊNCIA LÍQ. 88 HP, CAÇAMBA CARREG. CAP. MÍN. 1 M3, CAÇAMBA RETRO CAP. 0,26 M3, PESO OPERACIONAL MÍN. 6.674 KG, PROFUNDIDADE ESCAVAÇÃO MÁX. 4,37 M - CHP DIURNO. AF_08/2014	CHOR - CUSTOS HORÁRIOS DE MÁQUINAS E EQUIPAMENTOS	CHP	0,0794000	153,59	12,19	
Composição Auxiliar	91534 SINAPI	COMPACTADOR DE SOLOS DE PERCUSSÃO (SOQUETE) COM MOTOR A GASOLINA 4 TEMPOS, POTÊNCIA 4 CV - CHI DIURNO. AF_08/2015	CHOR - CUSTOS HORÁRIOS DE MÁQUINAS E EQUIPAMENTOS	CHI	0,0302000	27,81	0,83	
Composição Auxiliar	5679 SINAPI	RETROESCAVADEIRA SOBRE RODAS COM CARREGADEIRA, TRACÇÃO 4X4, POTÊNCIA LÍQ. 88 HP, CAÇAMBA CARREG. CAP. MÍN. 1 M3, CAÇAMBA RETRO CAP. 0,26 M3, PESO OPERACIONAL MÍN. 6.674 KG, PROFUNDIDADE ESCAVAÇÃO MÁX. 4,37 M - CHI DIURNO. AF_06/2014	CHOR - CUSTOS HORÁRIOS DE MÁQUINAS E EQUIPAMENTOS	CHI	0,3972000	63,51	25,22	
Composição Auxiliar	88308 SINAPI	PEDREIRO COM ENCARGOS COMPLEMENTARES	SEDI - SERVIÇOS DIVERSOS	H	0,5720000	32,03	18,32	
Composição Auxiliar	88316 SINAPI	SERVENTE COM ENCARGOS COMPLEMENTARES	SEDI - SERVIÇOS DIVERSOS	H	0,8579000	23,45	20,11	
Insumo	00004720 SINAPI	PEDRA BRITADA N. 0, OU PEDRISCO (4,8 A 9,5 MM) POSTO PEDREIRA/FORNECEDOR, SEM FRETE	Material	m³	1,1000000	80,41	88,45	
				MO sem LS =>	27,99	LS =>	23,57 MO com LS =>	51,56
		Valor do BDI =>		49,05		Valor com BDI =>		
				215,34				
Composição	Código Banco	Descrição	Tipo	Und	Quant.	Valor Unit	Total	
Composição	5679 SINAPI	RETROESCAVADEIRA SOBRE RODAS COM CARREGADEIRA, TRACÇÃO 4X4, POTÊNCIA LÍQ. 88 HP, CAÇAMBA CARREG. CAP. MÍN. 1 M3, CAÇAMBA RETRO CAP. 0,26 M3, PESO OPERACIONAL MÍN. 6.674 KG, PROFUNDIDADE ESCAVAÇÃO MÁX. 4,37 M - CHI DIURNO. AF_06/2014	CHOR - CUSTOS HORÁRIOS DE MÁQUINAS E EQUIPAMENTOS	CHI	1,0000000	63,51	63,51	
Composição Auxiliar	88856 SINAPI	RETROESCAVADEIRA SOBRE RODAS COM CARREGADEIRA, TRACÇÃO 4X4, POTÊNCIA LÍQ. 88 HP, CAÇAMBA CARREG. CAP. MÍN. 1 M3, CAÇAMBA RETRO CAP. 0,26 M3, PESO OPERACIONAL MÍN. 6.674 KG, PROFUNDIDADE ESCAVAÇÃO MÁX. 4,37 M - JUROS. AF_06/2014	CHOR - CUSTOS HORÁRIOS DE MÁQUINAS E EQUIPAMENTOS	H	1,0000000	3,28	3,28	
Composição Auxiliar	88857 SINAPI	RETROESCAVADEIRA SOBRE RODAS COM CARREGADEIRA, TRACÇÃO 4X4, POTÊNCIA LÍQ. 88 HP, CAÇAMBA CARREG. CAP. MÍN. 1 M3, CAÇAMBA RETRO CAP. 0,26 M3, PESO OPERACIONAL MÍN. 6.674 KG, PROFUNDIDADE ESCAVAÇÃO MÁX. 4,37 M - DEPRECIACÃO. AF_06/2014	CHOR - CUSTOS HORÁRIOS DE MÁQUINAS E EQUIPAMENTOS	H	1,0000000	24,23	24,23	
Composição Auxiliar	88294 SINAPI	OPERADOR DE ESCAVADEIRA COM ENCARGOS COMPLEMENTARES	SEDI - SERVIÇOS DIVERSOS	H	1,0000000	36,00	36,00	
				MO sem LS =>	18,37	LS =>	15,48 MO com LS =>	33,83
		Valor do BDI =>		18,73		Valor com BDI =>		
				82,24				
Composição	Código Banco	Descrição	Tipo	Und	Quant.	Valor Unit	Total	
Composição	5678 SINAPI	RETROESCAVADEIRA SOBRE RODAS COM CARREGADEIRA, TRACÇÃO 4X4, POTÊNCIA LÍQ. 88 HP, CAÇAMBA CARREG. CAP. MÍN. 1 M3, CAÇAMBA RETRO CAP. 0,26 M3, PESO OPERACIONAL MÍN. 6.674 KG, PROFUNDIDADE ESCAVAÇÃO MÁX. 4,37 M - CHP DIURNO. AF_06/2014	CHOR - CUSTOS HORÁRIOS DE MÁQUINAS E EQUIPAMENTOS	CHP	1,0000000	153,59	153,59	
Composição Auxiliar	5664 SINAPI	RETROESCAVADEIRA SOBRE RODAS COM CARREGADEIRA, TRACÇÃO 4X4, POTÊNCIA LÍQ. 88 HP, CAÇAMBA CARREG. CAP. MÍN. 1 M3, CAÇAMBA RETRO CAP. 0,26 M3, PESO OPERACIONAL MÍN. 6.674 KG, PROFUNDIDADE ESCAVAÇÃO MÁX. 4,37 M - MANUTENÇÃO. AF_08/2014	CHOR - CUSTOS HORÁRIOS DE MÁQUINAS E EQUIPAMENTOS	H	1,0000000	30,29	30,29	
Composição Auxiliar	88857 SINAPI	RETROESCAVADEIRA SOBRE RODAS COM CARREGADEIRA, TRACÇÃO 4X4, POTÊNCIA LÍQ. 88 HP, CAÇAMBA CARREG. CAP. MÍN. 1 M3, CAÇAMBA RETRO CAP. 0,26 M3, PESO OPERACIONAL MÍN. 6.674 KG, PROFUNDIDADE ESCAVAÇÃO MÁX. 4,37 M - DEPRECIACÃO. AF_06/2014	CHOR - CUSTOS HORÁRIOS DE MÁQUINAS E EQUIPAMENTOS	H	1,0000000	24,23	24,23	
Composição Auxiliar	53786 SINAPI	RETROESCAVADEIRA SOBRE RODAS COM CARREGADEIRA, TRACÇÃO 4X4, POTÊNCIA LÍQ. 88 HP, CAÇAMBA CARREG. CAP. MÍN. 1 M3, CAÇAMBA RETRO CAP. 0,26 M3, PESO OPERACIONAL MÍN. 6.674 KG, PROFUNDIDADE ESCAVAÇÃO MÁX. 4,37 M - MATERIAIS NA OPERACÃO. AF_06/2014	CHOR - CUSTOS HORÁRIOS DE MÁQUINAS E EQUIPAMENTOS	H	1,0000000	59,79	59,79	
Composição Auxiliar	88856 SINAPI	RETROESCAVADEIRA SOBRE RODAS COM CARREGADEIRA, TRACÇÃO 4X4, POTÊNCIA LÍQ. 88 HP, CAÇAMBA CARREG. CAP. MÍN. 1 M3, CAÇAMBA RETRO CAP. 0,26 M3, PESO OPERACIONAL MÍN. 6.674 KG, PROFUNDIDADE ESCAVAÇÃO MÁX. 4,37 M - JUROS. AF_06/2014	CHOR - CUSTOS HORÁRIOS DE MÁQUINAS E EQUIPAMENTOS	H	1,0000000	3,28	3,28	
Composição Auxiliar	88294 SINAPI	OPERADOR DE ESCAVADEIRA COM ENCARGOS COMPLEMENTARES	SEDI - SERVIÇOS DIVERSOS	H	1,0000000	36,00	36,00	
				MO sem LS =>	18,37	LS =>	15,48 MO com LS =>	33,83
		Valor do BDI =>		45,30		Valor com BDI =>		
				198,89				
	Código Banco	Descrição	Tipo	Und	Quant.	Valor Unit	Total	



Composições Analíticas com Preço Unitário
QUADRA JERUSALÉM

Bancos
SINAPI - 08/2022 - Maranhão
SBC - 06/2022 - Maranhão
ORSE - 08/2022 - Sergipe
SEINFRA - 027 - Ceará

B.D.I.
29,8%

Encargos Sociais
Desonerado:
Horista: 84,19%
Mensalista: 48,08%

Composições Analíticas com Preço Unitário									
Composições Principais									
Composição	Código Banco	Descrição	Tipo	Und	Quant.	Valor Unit.	Valor		Total
Composição	88857 SINAPI	RETROSCAVADEIRA SOBRE RODAS COM CARREGADEIRA, TRACÇÃO 4X4, POTÊNCIA LÍQ. 88 HP, CAÇAMBA CARREG. CAP. MÍN. 1 M3, CAÇAMBA RETRO CAP. 0,26 M3, PESO OPERACIONAL MÍN. 6.674 KG, PROFUNDIDADE ESCAVAÇÃO MÁX. 4,37 M - DEPRECIÇÃO. AF_08/2014	CHOR - CUSTOS HORÁRIOS DE MÁQUINAS E EQUIPAMENTOS	H	1,0000000	24,23			24,23
Insumo	00036531 SINAPI	RETROSCAVADEIRA SOBRE RODAS COM CARREGADEIRA, TRACAO 4 X 4, POTENCIA LIQUIDA 88 HP, PESO OPERACIONAL MINIMO DE 6674 KG, CAPACIDADE DA CARREGADEIRA DE 1,00 M3 E DA RETROSCAVADEIRA MINIMA DE 0,26 M3, PROFUNDIDADE DE ESCAVACAO MAXIMA DE 4,37 M	Equipamento	UN	0,0000560	432.774,36			24,23
			MO sem LS =>	0,00	LS =>	0,00	MO com LS =>		0,00
			Valor do BDI =>	7,14			Valor com BDI =>		31,37
Composição	88858 SINAPI	RETROSCAVADEIRA SOBRE RODAS COM CARREGADEIRA, TRACÇÃO 4X4, POTÊNCIA LÍQ. 88 HP, CAÇAMBA CARREG. CAP. MÍN. 1 M3, CAÇAMBA RETRO CAP. 0,26 M3, PESO OPERACIONAL MÍN. 6.674 KG, PROFUNDIDADE ESCAVAÇÃO MÁX. 4,37 M - JUROS. AF_06/2014	CHOR - CUSTOS HORÁRIOS DE MÁQUINAS E EQUIPAMENTOS	H	1,0000000	3,28			3,28
Insumo	00036531 SINAPI	RETROSCAVADEIRA SOBRE RODAS COM CARREGADEIRA, TRACAO 4 X 4, POTENCIA LIQUIDA 88 HP, PESO OPERACIONAL MINIMO DE 6674 KG, CAPACIDADE DA CARREGADEIRA DE 1,00 M3 E DA RETROSCAVADEIRA MINIMA DE 0,26 M3, PROFUNDIDADE DE ESCAVACAO MAXIMA DE 4,37 M	Equipamento	UN	0,0000076	432.774,36			3,28
			MO sem LS =>	0,00	LS =>	0,00	MO com LS =>		0,00
			Valor do BDI =>	0,96			Valor com BDI =>		4,24
Composição	5664 SINAPI	RETROSCAVADEIRA SOBRE RODAS COM CARREGADEIRA, TRACÇÃO 4X4, POTÊNCIA LÍQ. 88 HP, CAÇAMBA CARREG. CAP. MÍN. 1 M3, CAÇAMBA RETRO CAP. 0,26 M3, PESO OPERACIONAL MÍN. 6.674 KG, PROFUNDIDADE ESCAVAÇÃO MÁX. 4,37 M - MANUTENÇÃO. AF_06/2014	CHOR - CUSTOS HORÁRIOS DE MÁQUINAS E EQUIPAMENTOS	H	1,0000000	30,29			30,29
Insumo	00036531 SINAPI	RETROSCAVADEIRA SOBRE RODAS COM CARREGADEIRA, TRACAO 4 X 4, POTENCIA LIQUIDA 88 HP, PESO OPERACIONAL MINIMO DE 6674 KG, CAPACIDADE DA CARREGADEIRA DE 1,00 M3 E DA RETROSCAVADEIRA MINIMA DE 0,26 M3, PROFUNDIDADE DE ESCAVACAO MAXIMA DE 4,37 M	Equipamento	UN	0,0000700	432.774,36			30,29
			MO sem LS =>	0,00	LS =>	0,00	MO com LS =>		0,00
			Valor do BDI =>	8,93			Valor com BDI =>		39,22
Composição	53786 SINAPI	RETROSCAVADEIRA SOBRE RODAS COM CARREGADEIRA, TRACÇÃO 4X4, POTÊNCIA LÍQ. 88 HP, CAÇAMBA CARREG. CAP. MÍN. 1 M3, CAÇAMBA RETRO CAP. 0,26 M3, PESO OPERACIONAL MÍN. 6.674 KG, PROFUNDIDADE ESCAVAÇÃO MÁX. 4,37 M - MATERIAIS NA OPERAÇÃO. AF_06/2014	CHOR - CUSTOS HORÁRIOS DE MÁQUINAS E EQUIPAMENTOS	H	1,0000000	59,79			59,79
Insumo	00004221 SINAPI	OLEO DIESEL COMBUSTIVEL COMUM	Material	L	8,5300000	7,01			59,79
			MO sem LS =>	0,00	LS =>	0,00	MO com LS =>		0,00
			Valor do BDI =>	17,83			Valor com BDI =>		77,42
Composição	2160 ORSE	Regularização de base para revest. de pisos com arg. traço 1:4, esp. média = 2,5cm	Pisos: Cimentados, em Concreto Simples, tipo Tach-Stone e de Alta Argamassas	m²	1,0000000	31,85			31,85
Composição Auxiliar	1906 ORSE	Argamassa cimento e areia traço 1:4 (1.5) - 1 saco cimento 50kg / 5 pedreiros areia dím. 0,35x0,45x0,23m - Confeção mecânica e transporte	Argamassas	m³	0,0250000	377,44			9,43
Composição Auxiliar	10550 ORSE	Encargos Complementares - Pedreiro	Provisórios	h	0,4000000	3,56			1,42
Composição Auxiliar	10549 ORSE	Encargos Complementares - Servente	Provisórios	h	0,4000000	3,71			1,48
Composição Auxiliar	00004750 SINAPI	PEDREIRO (HORISTA)	Mão de Obra	H	0,4000000	28,32			11,32
Insumo	00006111 SINAPI	SERVENTE DE OBRAS	Mão de Obra	H	0,4000000	20,00			8,00
			MO sem LS =>	11,58	LS =>	9,74	MO com LS =>		21,32
			Valor do BDI =>	9,33			Valor com BDI =>		40,98
Composição	91893 SINAPI	SERRA CIRCULAR DE BANCADA COM MOTOR ELÉTRICO POTÊNCIA DE 5HP, COM COIFA PARA DISCO 10" - CHI DIURNO. AF_08/2015	CHOR - CUSTOS HORÁRIOS DE MÁQUINAS E EQUIPAMENTOS	CHI	1,0000000	27,03			27,03
Composição Auxiliar	91688 SINAPI	SERRA CIRCULAR DE BANCADA COM MOTOR ELÉTRICO POTÊNCIA DE 5HP, COM COIFA PARA DISCO 10" - DEPRECIÇÃO. AF_08/2015	CHOR - CUSTOS HORÁRIOS DE MÁQUINAS E EQUIPAMENTOS	H	1,0000000	0,08			0,08
Composição Auxiliar	91689 SINAPI	SERRA CIRCULAR DE BANCADA COM MOTOR ELÉTRICO POTÊNCIA DE 5HP, COM COIFA PARA DISCO 10" - JUROS. AF_08/2015	CHOR - CUSTOS HORÁRIOS DE MÁQUINAS E EQUIPAMENTOS	H	1,0000000	0,00			0,00
Composição Auxiliar	88297 SINAPI	OPERADOR DE MÁQUINAS E EQUIPAMENTOS COM ENCARGOS COMPLEMENTARES	SEDI - SERVIÇOS DIVERSOS	H	1,0000000	26,85			26,85
			MO sem LS =>	13,45	LS =>	11,33	MO com LS =>		24,78
			Valor do BDI =>	7,97			Valor com BDI =>		35,00
Composição	91692 SINAPI	SERRA CIRCULAR DE BANCADA COM MOTOR ELÉTRICO POTÊNCIA DE 5HP, COM COIFA PARA DISCO 10" - CHP DIURNO. AF_08/2015	CHOR - CUSTOS HORÁRIOS DE MÁQUINAS E EQUIPAMENTOS	CHP	1,0000000	28,08			28,08
Composição Auxiliar	91689 SINAPI	SERRA CIRCULAR DE BANCADA COM MOTOR ELÉTRICO POTÊNCIA DE 5HP, COM COIFA PARA DISCO 10" - JUROS. AF_08/2015	CHOR - CUSTOS HORÁRIOS DE MÁQUINAS E EQUIPAMENTOS	H	1,0000000	0,00			0,00
Composição Auxiliar	91691 SINAPI	SERRA CIRCULAR DE BANCADA COM MOTOR ELÉTRICO POTÊNCIA DE 5HP, COM COIFA PARA DISCO 10" - MATERIAIS NA OPERAÇÃO. AF_08/2015	CHOR - CUSTOS HORÁRIOS DE MÁQUINAS E EQUIPAMENTOS	H	1,0000000	1,00			1,00
Composição Auxiliar	91688 SINAPI	SERRA CIRCULAR DE BANCADA COM MOTOR ELÉTRICO POTÊNCIA DE 5HP, COM COIFA PARA DISCO 10" - DEPRECIÇÃO. AF_08/2015	CHOR - CUSTOS HORÁRIOS DE MÁQUINAS E EQUIPAMENTOS	H	1,0000000	0,08			0,08

Composições Analíticas com Preço Unitário
QUADRA JERUSALÉM

Bancos
SINAPI - 05/2022 - Maranhão
SBC - 08/2022 - Maranhão
ORSE - 08/2022 - Sergipe
SEINFRA - 027 - Ceará

B.D.I.
29,5%

Encargos Sociais
Desonerado:
Horista: 84,19%
Mensalista: 48,08%

Composições Analíticas com Preço Unitário							
Composições Principais							
Composição	Código	Banco	Descrição	Tipo	Und	Quant.	Valor Unit.
Auxiliar	91890	SINAPI	SERRA CIRCULAR DE BANCADA COM MOTOR ELÉTRICO POTÊNCIA DE 5HP, COM COIFA PARA DISCO 10" - MANUTENÇÃO. AF_08/2015	CHOR - CUSTOS HORÁRIOS DE MÁQUINAS E EQUIPAMENTOS	H	1,0000000	0,05
Auxiliar	88297	SINAPI	OPERADOR DE MÁQUINAS E EQUIPAMENTOS COM ENCARGOS COMPLEMENTARES	SEDI - SERVIÇOS DIVERSOS	H	1,0000000	26,95
				MO sem LS =>	13,45	LS =>	11,33
				MO com LS =>	24,78		
				Valor do BDI =>	8,28	Valor com BDI =>	
				36,36			
Composição	Código	Banco	Descrição	Tipo	Und	Quant.	Valor Unit.
	91686	SINAPI	SERRA CIRCULAR DE BANCADA COM MOTOR ELÉTRICO POTÊNCIA DE 5HP, COM COIFA PARA DISCO 10" - DEPRECIÇÃO. AF_08/2015	CHOR - CUSTOS HORÁRIOS DE MÁQUINAS E EQUIPAMENTOS	H	1,0000000	0,08
Insumo	00014616	SINAPI	SERRA CIRCULAR DE BANCADA COM MOTOR ELÉTRICO, POTENCIA DE *1600* W, PARA DISCO DE DIAMETRO DE 10" (250 MM)	Material	UN	0,0000720	1.161,65
				MO sem LS =>	0,00	LS =>	0,00
				MO com LS =>	0,00		
				Valor do BDI =>	0,02	Valor com BDI =>	
				0,10			
Composição	Código	Banco	Descrição	Tipo	Und	Quant.	Valor Unit.
	91686	SINAPI	SERRA CIRCULAR DE BANCADA COM MOTOR ELÉTRICO POTÊNCIA DE 5HP, COM COIFA PARA DISCO 10" - JUROS. AF_08/2015	CHOR - CUSTOS HORÁRIOS DE MÁQUINAS E EQUIPAMENTOS	H	1,0000000	0,00
Insumo	00014616	SINAPI	SERRA CIRCULAR DE BANCADA COM MOTOR ELÉTRICO, POTENCIA DE *1600* W, PARA DISCO DE DIAMETRO DE 10" (250 MM)	Material	UN	0,0000075	1.161,65
				MO sem LS =>	0,00	LS =>	0,00
				MO com LS =>	0,00		
				Valor do BDI =>	0,00	Valor com BDI =>	
				0,00			
Composição	Código	Banco	Descrição	Tipo	Und	Quant.	Valor Unit.
	91890	SINAPI	SERRA CIRCULAR DE BANCADA COM MOTOR ELÉTRICO POTÊNCIA DE 5HP, COM COIFA PARA DISCO 10" - MANUTENÇÃO. AF_08/2015	CHOR - CUSTOS HORÁRIOS DE MÁQUINAS E EQUIPAMENTOS	H	1,0000000	0,05
Insumo	00014616	SINAPI	SERRA CIRCULAR DE BANCADA COM MOTOR ELÉTRICO, POTENCIA DE *1600* W, PARA DISCO DE DIAMETRO DE 10" (250 MM)	Material	UN	0,0000500	1.161,65
				MO sem LS =>	0,00	LS =>	0,00
				MO com LS =>	0,00		
				Valor do BDI =>	0,01	Valor com BDI =>	
				0,06			
Composição	Código	Banco	Descrição	Tipo	Und	Quant.	Valor Unit.
	91891	SINAPI	SERRA CIRCULAR DE BANCADA COM MOTOR ELÉTRICO POTÊNCIA DE 5HP, COM COIFA PARA DISCO 10" - MATERIAIS NA OPERAÇÃO. AF_08/2015	CHOR - CUSTOS HORÁRIOS DE MÁQUINAS E EQUIPAMENTOS	H	1,0000000	1,00
Insumo	00002705	SINAPI	ENERGIA ELETRICA ATÉ 2000 KWH INDUSTRIAL, SEM DEMANDA	Material	KWH	1,3600000	0,74
				MO sem LS =>	0,00	LS =>	0,00
				MO com LS =>	0,00		
				Valor do BDI =>	0,29	Valor com BDI =>	
				1,29			
Composição	Código	Banco	Descrição	Tipo	Und	Quant.	Valor Unit.
	88315	SINAPI	SERRALHEIRO COM ENCARGOS COMPLEMENTARES	SEDI - SERVIÇOS DIVERSOS	H	1,0000000	31,81
Auxiliar	95377	SINAPI	CURSO DE CAPACITAÇÃO PARA SERRALHEIRO (ENCARGOS COMPLEMENTARES) - HORISTA	SEDI - SERVIÇOS DIVERSOS	H	1,0000000	0,26
Insumo	00037370	SINAPI	ALIMENTACAO - HORISTA (COLETADO CAIXA)	Outros	H	1,0000000	0,01
Insumo	00043489	SINAPI	EPI - FAMILIA PEDREIRO - HORISTA (ENCARGOS COMPLEMENTARES - COLETADO CAIXA)	Equipamento	H	1,0000000	1,09
Insumo	00037372	SINAPI	EXAMES - HORISTA (COLETADO CAIXA)	Outros	H	1,0000000	0,81
Insumo	00043465	SINAPI	FERRAMENTAS - FAMILIA PEDREIRO - HORISTA (ENCARGOS COMPLEMENTARES - COLETADO CAIXA)	Equipamento	H	1,0000000	0,74
Insumo	00037373	SINAPI	SEGURO - HORISTA (COLETADO CAIXA)	Taxas	H	1,0000000	0,01
Insumo	00008110	SINAPI	SERRALHEIRO (HORISTA)	Mão de Obra	H	1,0000000	28,32
Insumo	00037371	SINAPI	TRANSPORTE - HORISTA (COLETADO CAIXA)	Serviços	H	1,0000000	0,57
				MO sem LS =>	15,52	LS =>	13,06
				MO com LS =>	28,58		
				Valor do BDI =>	9,38	Valor com BDI =>	
				41,19			
Composição	Código	Banco	Descrição	Tipo	Und	Quant.	Valor Unit.
	88316	SINAPI	SERVENTE COM ENCARGOS COMPLEMENTARES	SEDI - SERVIÇOS DIVERSOS	H	1,0000000	23,45
Auxiliar	95378	SINAPI	CURSO DE CAPACITAÇÃO PARA SERVENTE (ENCARGOS COMPLEMENTARES) - HORISTA	SEDI - SERVIÇOS DIVERSOS	H	1,0000000	0,34
Insumo	00037370	SINAPI	ALIMENTACAO - HORISTA (COLETADO CAIXA)	Outros	H	1,0000000	0,01
Insumo	00043491	SINAPI	EPI - FAMILIA SERVENTE - HORISTA (ENCARGOS COMPLEMENTARES - COLETADO CAIXA)	Equipamento	H	1,0000000	1,15
Insumo	00037372	SINAPI	EXAMES - HORISTA (COLETADO CAIXA)	Outros	H	1,0000000	0,81
Insumo	00043467	SINAPI	FERRAMENTAS - FAMILIA SERVENTE - HORISTA (ENCARGOS COMPLEMENTARES - COLETADO CAIXA)	Equipamento	H	1,0000000	0,56
Insumo	00037373	SINAPI	SEGURO - HORISTA (COLETADO CAIXA)	Taxas	H	1,0000000	0,01
Insumo	00008111	SINAPI	SERVENTE DE OBRAS	Mão de Obra	H	1,0000000	20,00
Insumo	00037371	SINAPI	TRANSPORTE - HORISTA (COLETADO CAIXA)	Serviços	H	1,0000000	0,57
				MO sem LS =>	11,04	LS =>	9,30
				MO com LS =>	20,34		
				Valor do BDI =>	6,61	Valor com BDI =>	
				30,39			
Composição	Código	Banco	Descrição	Tipo	Und	Quant.	Valor Unit.
	86882	SINAPI	SIFÃO DO TIPO GARRAFAÇO EM PVC 1.1/4" X 1.1/2". FORNECIMENTO E INSTALAÇÃO. AF_01/2020	INH - INSTALAÇÕES HIDROS SANITÁRIAS	UN	1,0000000	21,57
Auxiliar	88267	SINAPI	ENCANADOR OU BOMBEIRO HIDRÁULICO COM ENCARGOS COMPLEMENTARES	SEDI - SERVIÇOS DIVERSOS	H	0,1356000	31,39
Auxiliar	88316	SINAPI	SERVENTE COM ENCARGOS COMPLEMENTARES	SEDI - SERVIÇOS DIVERSOS	H	0,0427000	23,45
				MO sem LS =>	0,00		
				MO com LS =>	0,00		
				Valor do BDI =>	0,00		
				0,00			

Composições Analíticas com Preço Unitário
QUADRA JERUSALÉM

Bancos
SINAPI - 05/2022 - Maranhão
SBC - 06/2022 - Maranhão
ORSE - 08/2022 - Sergipe
SEINFRA - 027 - Ceará

B.D.I.
29,5%

Encargos Sociais
Desonerado:
Horista: 64,19%
Mensalista: 46,08%

Composições Analíticas com Preço Unitário										
Composição Principal										
Insumo	Código	Banco	Descrição	Material	Und	Quant.	Valor Unit.	Valor	Total	
Insumo	00003146	SINAPI	FITA VEDA ROSCA EM ROLOS DE 18 MM X 10 M (L X C)	Material	UN	0,0420000	3,80	0,16		
Insumo	00006146	SINAPI	SIFAO PLASTICO TIPO COPO PARA TANQUE, 1.1/4 X 1.1/2"	Material	UN	1,0000000	16,17	16,17		
					MO sem LS =>	2,58	LS =>	2,17	MO com LS =>	4,75
					Valor do BDI =>	6,36	Valor com BDI =>			27,93
Composição	Código	Banco	Descrição	Tipo	Und	Quant.	Valor Unit.	Valor	Total	
Composição	81948	SINAPI	SUPOORTE PARAFUSADO COM PLACA DE ENCAIXE 4" X 2" MÉDIO (1,30 M DO PISO) PARA PONTO ELÉTRICO - FORNECIMENTO E INSTALAÇÃO. AF_12/2015	INEL - INSTALAÇÃO ELÉTRICA/ELETRIFICAÇÃO E ILUMINAÇÃO EXTERNA	UN	1,0000000	8,35	8,35		
Composição Auxiliar	88264	SINAPI	ELETRICISTA COM ENCARGOS COMPLEMENTARES	SEDI - SERVIÇOS DIVERSOS	H	0,1240000	32,42	4,02		
Composição Auxiliar Insumo	00038094	SINAPI	ESPELHO / PLACA DE 3 POSTOS 4" X 2", PARA INSTALCAO DE TOMADAS E INTERRUPTORES	Material	UN	1,0000000	2,85	2,85		
Insumo	00038099	SINAPI	SUPOORTE DE FIXACAO PARA ESPELHO / PLACA 4" X 2", PARA 3 MODULOS, PARA INSTALCAO DE TOMADAS E INTERRUPTORES (SOMENTE SUPORTE)	Material	UN	1,0000000	1,48	1,48		
					MO sem LS =>	1,96	LS =>	1,85	MO com LS =>	3,81
					Valor do BDI =>	2,46	Valor com BDI =>			10,81
Composição	Código	Banco	Descrição	Tipo	Und	Quant.	Valor Unit.	Valor	Total	
Composição	6067	SINAPI	TAMPA EM CONCRETO ARMADO 60X60X5CM P/CX INSPECAO/FOSSA SEPTICA	INH - INSTALAÇÕES HIDROS SANITÁRIAS	UN	1,0000000	39,41	39,41		
Composição Auxiliar	88830	SINAPI	BETONEIRA CAPACIDADE NOMINAL DE 400 L, CAPACIDADE DE MISTURA 280 L, MOTOR ELÉTRICO TRIFÁSICO POTÊNCIA DE 2 CV, SEM CARREGADOR - CHP DIURNO. AF_10/2014	CHOR - CUSTOS HORÁRIOS DE MÁQUINAS E EQUIPAMENTOS	CHP	0,0140000	1,60	0,02		
Composição Auxiliar	88262	SINAPI	CARPINTEIRO DE FORMAS COM ENCARGOS COMPLEMENTARES	SEDI - SERVIÇOS DIVERSOS	H	0,1000000	31,69	3,16		
Composição Auxiliar	88316	SINAPI	SERVENTE COM ENCARGOS COMPLEMENTARES	SEDI - SERVIÇOS DIVERSOS	H	0,2000000	23,45	4,69		
Composição Auxiliar	88245	SINAPI	ARMADOR COM ENCARGOS COMPLEMENTARES	SEDI - SERVIÇOS DIVERSOS	H	0,1000000	31,81	3,18		
Composição Auxiliar Insumo	00043059	SINAPI	ACO CA-80, 4,2 MM, OU 5,0 MM, OU 6,0 MM, OU 7,0 MM, VERGALHAO	Material	KG	1,4400000	9,45	13,60		
Insumo	00000370	SINAPI	AREIA MEDIA - POSTO JAZIDA/FORNECEDOR (RETIRADO NA JAZIDA, SEM TRANSPORTE)	Material	m³	0,0160000	70,00	1,12		
Insumo	00043132	SINAPI	ARAME RECOZIDO 16 BWG, D = 1,85 MM (0,016 KG/M) OU 18 BWG, D = 1,25 MM (0,01 KG/M)	Material	KG	0,0280000	23,30	0,67		
Insumo	00001379	SINAPI	CIMENTO PORTLAND COMPOSTO CP II-32	Material	KG	5,5400000	0,69	3,82		
Insumo	00004716	SINAPI	PEORA BRITADA N. 2 (19 A 38 MM) POSTO PEDREIRA/FORNECEDOR, SEM FRETE	Material	m³	0,0150000	70,02	1,05		
Insumo	00005069	SINAPI	PREGO DE ACO POLIDO COM CABECA 17 X 27 (2 1/2 X 1 1/4)	Material	KG	0,0800000	23,85	1,90		
Insumo	00004512	SINAPI	SARRAFO "2,5 X 5" CM EM PINUS, MISTA OU EQUIVALENTE DA REGIAO - BRUTA	Material	M	2,5000000	2,48	6,20		
					MO sem LS =>	5,30	LS =>	4,48	MO com LS =>	9,78
					Valor do BDI =>	11,62	Valor com BDI =>			51,03
Composição	Código	Banco	Descrição	Tipo	Und	Quant.	Valor Unit.	Valor	Total	
Composição	88323	SINAPI	TELHADISTA COM ENCARGOS COMPLEMENTARES	SEDI - SERVIÇOS DIVERSOS	H	1,0000000	31,36	31,36		
Composição Auxiliar	95385	SINAPI	CURSO DE CAPACITAÇÃO PARA TELHADISTA (ENCARGOS COMPLEMENTARES) - HORISTA (COLETADO CAIXA)	SEDI - SERVIÇOS DIVERSOS	H	1,0000000	0,26	0,26		
Insumo	00037370	SINAPI	ALIMENTAÇÃO - HORISTA (COLETADO CAIXA)	Outros	H	1,0000000	0,01	0,01		
Insumo	00043463	SINAPI	EPI - FAMILIA CARPINTEIRO DE FORMAS - HORISTA (ENCARGOS COMPLEMENTARES - COLETADO CAIXA)	Equipamento	H	1,0000000	1,26	1,26		
Insumo	00043459	SINAPI	FERRAMENTAS - FAMILIA CARPINTEIRO DE FORMAS - HORISTA (ENCARGOS COMPLEMENTARES - COLETADO CAIXA)	Equipamento	H	1,0000000	0,45	0,45		
Insumo	00037372	SINAPI	EXAMES - HORISTA (COLETADO CAIXA)	Outros	H	1,0000000	0,81	0,81		
Insumo	00037373	SINAPI	SEGURO - HORISTA (COLETADO CAIXA)	Taxas	H	1,0000000	0,01	0,01		
Insumo	00012669	SINAPI	TELHADOR (HORISTA)	Mão de Obra	H	1,0000000	27,99	27,99		
Insumo	00037371	SINAPI	TRANSPORTE - HORISTA (COLETADO CAIXA)	Serviços	H	1,0000000	0,57	0,57		
					MO sem LS =>	15,34	LS =>	12,91	MO com LS =>	28,25
					Valor do BDI =>	9,25	Valor com BDI =>			40,61
Composição	Código	Banco	Descrição	Tipo	Und	Quant.	Valor Unit.	Valor	Total	
Composição	91994	SINAPI	TOMADA MÉDIA DE EMBUTIR (1 MÓDULO), 2P+T 10 A, SEM SUPORTE E SEM PLACA - FORNECIMENTO E INSTALAÇÃO. AF_12/2015	INEL - INSTALAÇÃO ELÉTRICA/ELETRIFICAÇÃO E ILUMINAÇÃO EXTERNA	UN	1,0000000	25,32	25,32		
Composição Auxiliar	88264	SINAPI	ELETRICISTA COM ENCARGOS COMPLEMENTARES	SEDI - SERVIÇOS DIVERSOS	H	0,3080000	32,42	9,98		
Composição Auxiliar	88247	SINAPI	AUXILIAR DE ELETRICISTA COM ENCARGOS COMPLEMENTARES	SEDI - SERVIÇOS DIVERSOS	H	0,3080000	24,96	7,68		
Composição Auxiliar Insumo	00039101	SINAPI	TOMADA 2P+T 10A, 250V (APENAS MÓDULO)	Material	UN	1,0000000	7,68	7,68		
					MO sem LS =>	8,30	LS =>	7,16	MO com LS =>	15,86
					Valor do BDI =>	7,48	Valor com BDI =>			32,78
Composição	Código	Banco	Descrição	Tipo	Und	Quant.	Valor Unit.	Valor	Total	
Composição	88906	SINAPI	TORNEIRA CROMADA DE MESA, 1/2" OU 3/4" PARA LAVATÓRIO, PADRÃO POPULAR - FORNECIMENTO E INSTALAÇÃO. AF_01/2020	INH - INSTALAÇÕES HIDROS SANITÁRIAS	UN	1,0000000	52,24	52,24		
Composição Auxiliar	88316	SINAPI	SERVENTE COM ENCARGOS COMPLEMENTARES	SEDI - SERVIÇOS DIVERSOS	H	0,0303000	23,45	0,71		
Composição Auxiliar	88267	SINAPI	ENCANADOR OU BOMBEIRO HIDRÁULICO COM ENCARGOS COMPLEMENTARES	SEDI - SERVIÇOS DIVERSOS	H	0,0860000	31,36	3,01		
Composição Auxiliar Insumo	00003146	SINAPI	FITA VEDA ROSCA EM ROLOS DE 18 MM X 10 M (L X C)	Material	UN	0,0210000	3,80	0,07		
Insumo	00013415	SINAPI	TORNEIRA DE MESA/BANCADA, PARA LAVATORIO, FIXA, METALICA CROMADA, PADRAO POPULAR, 1/2" OU 3/4" (REF 1193)	Material	UN	1,0000000	48,45	48,45		

Composições Analíticas com Preço Unitário
QUADRA JERUSALÉM

Bancos
SINAPI - 06/2022 - Maranhão
SBC - 06/2022 - Maranhão
ORSE - 06/2022 - Sergipe
SEINFRA - 027 - Ceará

B.D.I.
29,8%

Encargos Sociais
Desonerado:
Horista: 84,19%
Mensalista: 48,08%

Composições Analíticas com Preço Unitário							
Composição Principal							
		MO sem LS =>	1,82	LS =>	1,54	MO com LS =>	3,36
		Valor do BDI =>	15,41	Valor com BDI =>		67,65	
Código/Banco	Descrição	Tipo	Und	Quant.	Valor Unit.	Total	
Composição	85471 SINAPI VASO SANITÁRIO SIFONADO CONVENCIONAL PARA PCD SEM FURO FRONTAL COM LOUÇA BRANCA SEM ASSENTO - FORNECIMENTO E INSTALAÇÃO. AF_01/2020	INHI - INSTALAÇÕES HIDROSANITÁRIAS	UN	1,0000000	697,04	697,04	
Composição Auxiliar	88316 SINAPI SERVENTE COM ENCARGOS COMPLEMENTARES	SEDI - SERVIÇOS DIVERSOS	H	0,5585000	23,45	13,04	
Composição Auxiliar	88267 SINAPI ENCANADOR OU BOMBEIRO HIDRÁULICO COM ENCARGOS COMPLEMENTARES	SEDI - SERVIÇOS DIVERSOS	H	1,1540000	31,39	36,22	
Insumo	00006138 SINAPI ANEL DE VEDAÇÃO, PVC FLEXIVEL, 100 MM, PARA SAIDA DE BACIA / VASO SANITARIO	Material	UN	1,0000000	12,39	12,39	
Insumo	00038520 SINAPI BACIA SANITARIA (VASO) CONVENCIONAL PARA PCD, SEM FURO FRONTAL, DE LOUCA BRANCA (SEM ASSENTO)	Material	UN	1,0000000	576,19	576,19	
Insumo	00004384 SINAPI PARAFUSO NIQUELADO COM ACABAMENTO CROMADO PARA FIXAR PEÇA SANITARIA, INCLUI PORCA CEGA, ARRUELA E BUCHA DE NYLON TAMANHO S-10	Material	UN	2,0000000	24,21	48,42	
Insumo	00037329 SINAPI REJUNTE EPOXI, QUALQUER COR	Material	KG	0,0881000	122,43	10,78	
		MO sem LS =>	24,14	LS =>	20,32	MO com LS =>	44,46
		Valor do BDI =>	205,62	Valor com BDI =>		902,66	
Código/Banco	Descrição	Tipo	Und	Quant.	Valor Unit.	Total	
Composição	88888 SINAPI VASO SANITÁRIO SIFONADO COM CAIXA ACOPLADA LOUÇA BRANCA - FORNECIMENTO E INSTALAÇÃO. AF_01/2020	INHI - INSTALAÇÕES HIDROSANITÁRIAS	UN	1,0000000	448,66	448,66	
Composição Auxiliar	88316 SINAPI SERVENTE COM ENCARGOS COMPLEMENTARES	SEDI - SERVIÇOS DIVERSOS	H	0,4384000	23,45	10,28	
Composição Auxiliar	88267 SINAPI ENCANADOR OU BOMBEIRO HIDRÁULICO COM ENCARGOS COMPLEMENTARES	SEDI - SERVIÇOS DIVERSOS	H	0,7791000	31,39	24,45	
Insumo	00006138 SINAPI ANEL DE VEDAÇÃO, PVC FLEXIVEL, 100 MM, PARA SAIDA DE BACIA / VASO SANITARIO	Material	UN	1,0000000	12,39	12,39	
Insumo	00010422 SINAPI BACIA SANITARIA (VASO) COM CAIXA ACOPLADA, SIFAO APARENTE, DE LOUCA BRANCA (SEM ASSENTO)	Material	UN	1,0000000	342,34	342,34	
Insumo	00004384 SINAPI PARAFUSO NIQUELADO COM ACABAMENTO CROMADO PARA FIXAR PEÇA SANITARIA, INCLUI PORCA CEGA, ARRUELA E BUCHA DE NYLON TAMANHO S-10	Material	UN	2,0000000	24,21	48,42	
Insumo	00037329 SINAPI REJUNTE EPOXI, QUALQUER COR	Material	KG	0,0881000	122,43	10,78	
		MO sem LS =>	16,88	LS =>	14,30	MO com LS =>	31,28
		Valor do BDI =>	132,35	Valor com BDI =>		581,01	
Código/Banco	Descrição	Tipo	Und	Quant.	Valor Unit.	Total	
Composição	90587 SINAPI VIBRADOR DE IMERSÃO, DIÂMETRO DE PONTEIRA 45MM, MOTOR ELÉTRICO TRIFÁSICO POTÊNCIA DE 2 CV - CHI DIURNO. AF_06/2015	CHOR - CUSTOS HORÁRIOS DE MÁQUINAS E EQUIPAMENTOS	CHI	1,0000000	0,56	0,56	



Composições Analíticas com Preço Unitário
QUADRA JERUSALÉM

Bancos
SINAPI - 08/2022 - Maranhão
SBC - 06/2022 - Maranhão
ORSE - 08/2022 - Sergipe
SEINFRA - 027 - Ceará

B.D.I.
29,5%

Encargos Sociais
Desonerado:
Horista: 64,19%
Mensalista: 48,08%

Composições Analíticas com Preço Unitário							
Composições Principais							
Composição	Código	Banco	Descrição	Tipo	Und	Quant.	Valor Unit.
Auxiliar	90583	SINAPI	VIBRADOR DE IMERSÃO, DIÂMETRO DE PONTEIRA 45MM, MOTOR ELÉTRICO TRIFÁSICO POTÊNCIA DE 2 CV - JUROS. AF_06/2015	CHOR - CUSTOS HORÁRIOS DE MÁQUINAS E EQUIPAMENTOS	H	1,0000000	0,06
Auxiliar	90582	SINAPI	VIBRADOR DE IMERSÃO, DIÂMETRO DE PONTEIRA 45MM, MOTOR ELÉTRICO TRIFÁSICO POTÊNCIA DE 2 CV - DEPRECIACÃO. AF_06/2015	CHOR - CUSTOS HORÁRIOS DE MÁQUINAS E EQUIPAMENTOS	H	1,0000000	0,50
				MO sem LS =>	0,00	LS =>	0,00
				MO com LS =>			0,00
				Valor do BDI =>	0,18	Valor com BDI =>	
							0,72
Composição	Código	Banco	Descrição	Tipo	Und	Quant.	Valor Unit.
	90586	SINAPI	VIBRADOR DE IMERSÃO, DIÂMETRO DE PONTEIRA 45MM, MOTOR ELÉTRICO TRIFÁSICO POTÊNCIA DE 2 CV - CHP DIURNO. AF_06/2015	CHOR - CUSTOS HORÁRIOS DE MÁQUINAS E EQUIPAMENTOS	CHP	1,0000000	1,33
Auxiliar	90584	SINAPI	VIBRADOR DE IMERSÃO, DIÂMETRO DE PONTEIRA 45MM, MOTOR ELÉTRICO TRIFÁSICO POTÊNCIA DE 2 CV - MANUTENÇÃO. AF_06/2015	CHOR - CUSTOS HORÁRIOS DE MÁQUINAS E EQUIPAMENTOS	H	1,0000000	0,39
Auxiliar	90585	SINAPI	VIBRADOR DE IMERSÃO, DIÂMETRO DE PONTEIRA 45MM, MOTOR ELÉTRICO TRIFÁSICO POTÊNCIA DE 2 CV - MATERIAIS NA OPERAÇÃO. AF_06/2015	CHOR - CUSTOS HORÁRIOS DE MÁQUINAS E EQUIPAMENTOS	H	1,0000000	0,38
Auxiliar	90583	SINAPI	VIBRADOR DE IMERSÃO, DIÂMETRO DE PONTEIRA 45MM, MOTOR ELÉTRICO TRIFÁSICO POTÊNCIA DE 2 CV - JUROS. AF_06/2015	CHOR - CUSTOS HORÁRIOS DE MÁQUINAS E EQUIPAMENTOS	H	1,0000000	0,06
Auxiliar	90582	SINAPI	VIBRADOR DE IMERSÃO, DIÂMETRO DE PONTEIRA 45MM, MOTOR ELÉTRICO TRIFÁSICO POTÊNCIA DE 2 CV - DEPRECIACÃO. AF_06/2015	CHOR - CUSTOS HORÁRIOS DE MÁQUINAS E EQUIPAMENTOS	H	1,0000000	0,50
				MO sem LS =>	0,00	LS =>	0,00
				MO com LS =>			0,00
				Valor do BDI =>	0,39	Valor com BDI =>	
							1,72
Composição	Código	Banco	Descrição	Tipo	Und	Quant.	Valor Unit.
	90582	SINAPI	VIBRADOR DE IMERSÃO, DIÂMETRO DE PONTEIRA 45MM, MOTOR ELÉTRICO TRIFÁSICO POTÊNCIA DE 2 CV - DEPRECIACÃO. AF_06/2015	CHOR - CUSTOS HORÁRIOS DE MÁQUINAS E EQUIPAMENTOS	H	1,0000000	0,50
Insumo	00013896	SINAPI	VIBRADOR DE IMERSÃO, DIÂMETRO DA PONTEIRA DE 45* MM, COM MOTOR ELETRICO TRIFASICO DE 2 HP (2 CV)	Equipamento	UN	0,0001280	3.978,58
				MO sem LS =>	0,00	LS =>	0,00
				MO com LS =>			0,00
				Valor do BDI =>	0,14	Valor com BDI =>	
							0,64
Composição	Código	Banco	Descrição	Tipo	Und	Quant.	Valor Unit.
	90583	SINAPI	VIBRADOR DE IMERSÃO, DIÂMETRO DE PONTEIRA 45MM, MOTOR ELÉTRICO TRIFÁSICO POTÊNCIA DE 2 CV - JUROS. AF_06/2015	CHOR - CUSTOS HORÁRIOS DE MÁQUINAS E EQUIPAMENTOS	H	1,0000000	0,06
Insumo	00013896	SINAPI	VIBRADOR DE IMERSÃO, DIÂMETRO DA PONTEIRA DE 45* MM, COM MOTOR ELETRICO TRIFASICO DE 2 HP (2 CV)	Equipamento	UN	0,0000151	3.978,58
				MO sem LS =>	0,00	LS =>	0,00
				MO com LS =>			0,00
				Valor do BDI =>	0,01	Valor com BDI =>	
							0,07
Composição	Código	Banco	Descrição	Tipo	Und	Quant.	Valor Unit.
	90584	SINAPI	VIBRADOR DE IMERSÃO, DIÂMETRO DE PONTEIRA 45MM, MOTOR ELÉTRICO TRIFÁSICO POTÊNCIA DE 2 CV - MANUTENÇÃO. AF_06/2015	CHOR - CUSTOS HORÁRIOS DE MÁQUINAS E EQUIPAMENTOS	H	1,0000000	0,39
Insumo	00013896	SINAPI	VIBRADOR DE IMERSÃO, DIÂMETRO DA PONTEIRA DE 45* MM, COM MOTOR ELETRICO TRIFASICO DE 2 HP (2 CV)	Equipamento	UN	0,0001000	3.978,58
				MO sem LS =>	0,00	LS =>	0,00
				MO com LS =>			0,00
				Valor do BDI =>	0,11	Valor com BDI =>	
							0,50
Composição	Código	Banco	Descrição	Tipo	Und	Quant.	Valor Unit.
	90585	SINAPI	VIBRADOR DE IMERSÃO, DIÂMETRO DE PONTEIRA 45MM, MOTOR ELÉTRICO TRIFÁSICO POTÊNCIA DE 2 CV - MATERIAIS NA OPERAÇÃO. AF_06/2015	CHOR - CUSTOS HORÁRIOS DE MÁQUINAS E EQUIPAMENTOS	H	1,0000000	0,38
Insumo	00002705	SINAPI	ENERGIA ELETRICA ATE 2000 KWH INDUSTRIAL, SEM DEMANDA	Material	KWH	0,5200000	0,74
				MO sem LS =>	0,00	LS =>	0,00
				MO com LS =>			0,00
				Valor do BDI =>	0,11	Valor com BDI =>	
							0,49
Composição	Código	Banco	Descrição	Tipo	Und	Quant.	Valor Unit.
	88879	SINAPI	VALVULA EM PLÁSTICO 1PARA FIA, TANQUE OU LAVATÓRIO, COM OU SEM LADRÃO - FORNECIMENTO E INSTALAÇÃO. AF_01/2020	INHÍ - INSTALAÇÕES HIDRÓS SANITÁRIAS	UN	1,0000000	8,11
Auxiliar	88316	SINAPI	SERVENTE COM ENCARGOS COMPLEMENTARES	SEDI - SERVIÇOS DIVERSOS	H	0,0388000	23,45
Auxiliar	88267	SINAPI	ENCANADOR OU BOMBEIRO HIDRÁULICO COM ENCARGOS COMPLEMENTARES	SEDI - SERVIÇOS DIVERSOS	H	0,1232000	31,39
Insumo	00003146	SINAPI	FITA VEDA ROSCA EM ROLOS DE 18 MM X 10 M (L X C)	Material	UN	0,0332000	3,00
Insumo	00006153	SINAPI	VALVULA EM PLÁSTICO BRANCO PARA TANQUE OU LAVATORIO 1", SEM UNHO E SEM LADRAO	Material	UN	1,0000000	3,24
				MO sem LS =>	2,34	LS =>	1,97
				MO com LS =>			4,31
				Valor do BDI =>	2,39	Valor com BDI =>	
							10,50

Total sem BDI 786.558,79
Total do BDI 223.017,78
Total Geral 979.576,57

CODO-MA, 16 DE NOVEMBRO DE 2022.

Emanuelle Souza de Araújo Trindade
Fiscal de Obras e Contratos

EMANUELE S. DE ARAUJO TRINDADE
Engenheira Civil
C.R.C. 013.000.000-04
Exerce atividade profissional na SEMECTI

Obra
QUADRA JERUSALÉM

Bancos
SINAPI - 05/2022 - Maranhão
SBC - 06/2022 - Maranhão
ORSE - 08/2022 - Sergipe
SEINFRA - 027 - Ceará


B.D.I.
29,5%

Encargos Sociais
Desonerado:
Horista: 84,19%
Mensalista: 48,08%

Cronograma Físico e Financeiro						
Item	Descrição	Total Por Etapa	30 DIAS	60 DIAS	90 DIAS	120 DIAS
1	SERVIÇOS PRELIMINARES	100,00%	100,00%			
		68.165,78	68.165,78			
2	INFRAESTRUTURA E SUPERESTRUTURA	100,00%	90,00%	10,00%		
		281.388,34	228.249,51	25.138,83		
3	HIDRÁULICO	100,00%		80,00%	10,00%	10,00%
		1.296,82		1.036,66	129,58	129,58
4	SANITÁRIO	100,00%	30,00%	60,00%	10,00%	
		10.744,39	3.223,32	6.446,63	1.074,44	
5	ELÉTRICO	100,00%		60,00%	30,00%	10,00%
		17.109,22		10.265,53	5.132,77	1.710,92
6	ESQUADRIAS	100,00%			20,00%	80,00%
		23.825,98			4.765,20	19.060,78
7	PINTURA	100,00%			50,00%	50,00%
		56.553,76			28.276,88	28.276,88
8	TELHADO	100,00%	30,00%	70,00%		
		371.610,76	111.483,23	260.127,53		
9	PISO GRANILITE	100,00%	20,00%	30,00%	50,00%	
		61.759,56	12.351,91	18.527,87	30.879,78	
10	PISO E REVESTIMENTO	100,00%			70,00%	30,00%
		18.196,31			12.737,42	5.458,89
11	ITENS COMPLEMENTARES	100,00%		30,00%	50,00%	20,00%
		81.833,72		24.550,12	40.918,86	16.365,74
12	LOUÇAS E METAIS	100,00%				100,00%
		10.996,27				10.996,27
13	SERVIÇOS FINAIS	100,00%				100,00%
		6.096,66				6.096,66
Porcentagem			43,03%	35,33%	12,65%	8,99%
Custo			421.473,74	346.093,17	123.912,92	88.096,74
Porcentagem Acumulado			43,03%	78,36%	91,01%	100,0%
Custo Acumulado			421.473,74	767.566,91	891.479,83	979.576,57

CODO-MA, 16 DE NOVEMBRO DE 2022.

Emanuelle Souza de Araujo Trindade
Fiscal de Obras e Contratos

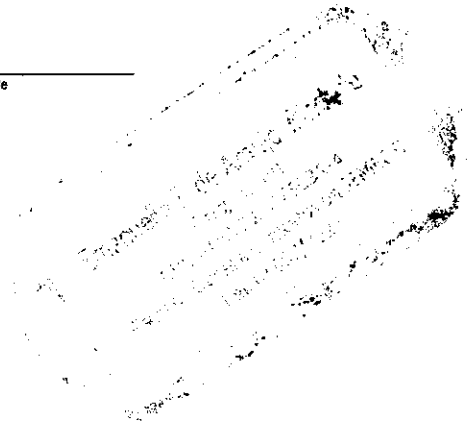


Obra
QUADRA JERUSALÉM

Bancos
SINAPI - 05/2022 - Maranhão
SBC - 06/2022 - Maranhão
ORSE - 06/2022 - Sergipe
SEINFRA - 027 - Ceará

B.D.I.
29,5%

Encargos Sociais
Desonerado:
Horista: 84,18%
Mensalista: 45,08%

Código	Banco	Descrição	Tipo	Und	Quant.	Valor Unid.	Total	Peso (%)	Peso Acumulado (%)
100778	SINAPI	ESTRUTURA TRELIÇADA DE COBERTURA, TIPO FINK, COM LIGAÇÕES PARAFUSADAS, INCLUSOS PERFIS METÁLICOS, CHAPAS METÁLICAS, MÃO DE OBRA E TRANSPORTE COM GUINDASTE - FORNECIMENTO E INSTALAÇÃO. AF_01/2020_P	FUES - FUNDAÇÕES E ESTRUTURAS	KG	12.300,0	15,56	191.388,00	19,54	19,54
94213	SINAPI	TELHAMENTO COM TELHA DE AÇO/LAMINADO E = 0,5 MM, COM ATÉ 2 ÁGUAS, INCLUSIVE ICAMENTO. AF_07/2019	COBE - COBERTURA	m²	1.271,03	125,31	159.272,76	16,26	35,80
92720	SINAPI	CONCRETAGEM DE PILARES, FCK = 25 MPa, COM USO DE BOMBA EM EDIFICAÇÃO COM SEÇÃO MÉDIA DE PILARES MENOR OU IGUAL A 0,25 M ² - LANÇAMENTO, ADESSAMENTO E ACABAMENTO. AF_12/2015	FUES - FUNDAÇÕES E ESTRUTURAS	m³	177,2	748,08	132.559,77	13,53	49,33
0000027	Próprio	ADMINISTRAÇÃO LOCAL	SERT - SERVIÇOS TÉCNICOS	und	4,0	16.529,38	66.117,52	6,75	56,08
153	ORSE	Alvenaria bloco cerâmico vedação, 9x19x24cm, e=19cm, com argamassa 1:1:2:8 (cimento/cal/areia), junta=1cm - Rev.08	Alvenarias de Vedação	m²	480,0	131,70	63.216,00	6,46	62,53
102364	SINAPI	ALAMBRADO PARA QUADRA POLIESPORTIVA, ESTRUTURADO POR TUBOS DE AÇO GALVANIZADO, (MONTANTES COM DIÂMETRO 2", TRAVESSAS E ESCORAS COM DIÂMETRO 1 1/2"), COM TELA DE ARAME GALVANIZADO, FIO 10 BWG E MALHA QUADRADA 5X5CM (EXCETO MURETA). AF_03/2021	URBA - URBANIZAÇÃO	m²	145,0	321,97	46.685,65	4,77	67,30
8431	ORSE	Piso alta resistência ou industrial de 12 mm, comum, cor cinza, juntas, sem polimento, inclusive argamassa de regularização, aplicado - R1	Pisos - Cimentados, em Concreto Simples, tipo Tech-Stone e de Alta Resistência	m²	527,68	88,40	46.646,91	4,78	72,06
102467	SINAPI	CONCRETO CICLÓPICO FCK = 15MPa, 30% PEDRA DE MÃO EM VOLUME REAL, INCLUSIVE LANÇAMENTO. AF_05/2021 (FUNDAÇÃO)	FUES - FUNDAÇÕES E ESTRUTURAS	m³	52,0	700,87	36.445,24	3,72	75,78
88489	SINAPI	APLICAÇÃO MANUAL DE PINTURA COM TINTA LÁTEX ACRÍLICA EM PAREDES, DUAS DEMÃO. AF_06/2014	PINT - PINTURAS	m²	1.160,0	20,52	23.803,20	2,43	78,21
100777	SINAPI	ESTRUTURA TRELIÇADA DE COBERTURA, TIPO SHED, COM LIGAÇÕES PARAFUSADAS, INCLUSOS PERFIS METÁLICOS, CHAPAS METÁLICAS, MÃO DE OBRA E TRANSPORTE COM GUINDASTE - FORNECIMENTO E INSTALAÇÃO. AF_01/2020_P	FUES - FUNDAÇÕES E ESTRUTURAS	KG	1.000,0	20,95	20.950,00	2,14	80,35
96130	SINAPI	APLICAÇÃO MANUAL DE MASSA ACRÍLICA EM PAREDES EXTERNAS DE CASAS, UMA DEMÃO. AF_05/2017	PINT - PINTURAS	m²	735,0	27,44	20.168,40	2,06	82,41
102253	SINAPI	DIVISÓRIA SANITÁRIA, TIPO CABINE, EM GRANITO CINZA POLIDO, ESP = 3CM, ASSENTADO COM ARGAMASSA COLANTE AC III-E, EXCLUSIVE FERRAGENS. AF_01/2021	PARE - PAREDES/PAINÉIS	m²	16,0	1.048,03	16.828,54	1,92	84,33
91338	SINAPI	PORTA DE ALUMÍNIO DE ABSORÇÃO COM LAMBRI, COM GUARNIÇÃO, FIXAÇÃO COM PARAFUSOS - FORNECIMENTO E INSTALAÇÃO. AF_12/2019	ESQV - ESQUADRIAS/FERRAGENS/VIDROS	m²	17,43	1.048,75	18.297,14	1,87	86,20
87273	SINAPI	REVESTIMENTO CERÂMICO PARA PAREDES INTERNAS COM PLACAS TIPO ESMALTADA EXTRA DE DIMENSÕES 33X45 CM APLICADAS EM AMBIENTES DE ÁREA MAIOR QUE 5 M ² NA ALTURA INTEIRA DAS PAREDES. AF_06/2014	REVE - REVESTIMENTO E TRATAMENTO DE SUPERFÍCIES	m²	139,2	99,28	13.819,77	1,41	87,61
102504	SINAPI	PINTURA DE DEMARCAÇÃO DE QUADRA POLIESPORTIVA COM TINTA ACRÍLICA, E = 5 CM, APLICAÇÃO MANUAL. AF_05/2021	PINT - PINTURAS	M	830,06	14,10	11.703,84	1,19	88,80
00001378	SINAPI	CIMENTO PORTLÂND COMPOSTO CP II-32	Material	KG	12.000,0	0,89	10.680,00	1,09	89,89
00025398	SINAPI	CONJUNTO PARA FUTSAL COM TRAVES OFICIAIS DE 3,00 X 2,00 M EM TUBO DE AÇO GALVANIZADO 3" COM REQUADRO EM TUBO DE 1", PINTURA EM PRIMER COM TINTA ESMALTE SINTÉTICO E REDES DE POLIETILENO FIO 4 MM	Material	UN	1,0	6.782,01	6.782,01	0,69	90,59
101666	SINAPI	REFLETOR RETANGULAR FECHADO, COM LÂMPADA VAPOR METÁLICO 400 W - FORNECIMENTO E INSTALAÇÃO. AF_08/2020	INEL - INSTALAÇÃO ELÉTRICA/ELETTRIFICAÇÃO E ILUMINAÇÃO EXTERNA	UN	10,0	658,40	6.584,00	0,67	91,26
87905	SINAPI	CHAPISCO APLICADO EM ALVENARIA (COM PRESENÇA DE VÃOS) E ESTRUTURAS DE CONCRETO DE FACHADA, COM COLHER DE PEDREIRO, ARGAMASSA TRAÇO 1:3 COM PREPARO EM BETONEIRA 400L. AF_08/2014	REVE - REVESTIMENTO E TRATAMENTO DE SUPERFÍCIES	m²	480,0	12,93	6.206,40	0,63	91,89
00042438	SINAPI	BANCO COM ENCOSTO, 1,80M DE COMPRIMENTO, EM TUBO DE AÇO CARBONO E PINTURA NO PROCESSO ELETROSTÁTICO - PARA ACADEMIA AO AR LIVRE / ACADEMIA DA TERCEIRA IDADE - ATI	Material	UN	4,0	1.535,92	6.143,68	0,63	92,52
9537	SINAPI	LIMPEZA FINAL DA OBRA	SEDI - SERVIÇOS DIVERSOS	m²	1.212,06	5,03	6.096,66	0,62	93,14
88062	SINAPI	SUMIDOURO CIRCULAR, EM CONCRETO PRÉ-MOLDADO, DIÂMETRO INTERNO = 1,88 M, ALTURA INTERNA = 2,00 M, ÁREA DE INFILTRAÇÃO: 13,1 M ² (PARA 5 CONTRIBUINTE). AF_12/2020	INHI - INSTALAÇÕES HIDROSANITÁRIAS	UN	1,0	4.314,75	4.314,75	0,44	93,58
87387	SINAPI	ARGAMASSA TRAÇO 1:1:8 (EM VOLUME DE CIMENTO, CAL E AREIA MÉDIA ÚMIDA) PARA EMBOÇOMASSA ÚNICA/ASSENTAMENTO DE ALVENARIA DE VEDAÇÃO, PREPARO MANUAL. AF_08/2019	SEDI - SERVIÇOS DIVERSOS	m³	4,8	811,31	3.894,28	0,40	93,98
95472	SINAPI	VASO SANITÁRIO SIFONADO CONVENCIONAL PARA PCD SEM FURO FRONTAL COM LOUÇA BRANCA SEM ASSENTO, INCLUSIVE CONJUNTO DE LIGAÇÃO PARA BACIA SANITÁRIA AJUSTÁVEL - FORNECIMENTO E INSTALAÇÃO. AF_01/2020	INHI - INSTALAÇÕES HIDROSANITÁRIAS	UN	4,0	914,28	3.657,12	0,37	94,35
00037563	SINAPI	PORTÃO BASCULANTE, MANUAL, EM AÇO GALVANIZADO, CHAPA 26, TIPO LAMBRIL, COM REQUADRO, ACABAMENTO NATURAL.	Material	m²	4,2	792,60	3.328,92	0,34	94,69
92777	SINAPI	ARMAÇÃO DE PILAR OU VIGA DE UMA ESTRUTURA CONVENCIONAL DE CONCRETO ARMADO EM UMA EDIFICAÇÃO TERREJA OU SOBRADO UTILIZANDO AÇO CA-50 DE 8,0 MM - MONTAGEM. AF_12/2015	FUES - FUNDAÇÕES E ESTRUTURAS	KG	142,2	23,06	3.279,13	0,33	95,03
87251	SINAPI	REVESTIMENTO CERÂMICO PARA PISO COM PLACAS TIPO ESMALTADA EXTRA DE DIMENSÕES 45X45 CM APLICADA EM AMBIENTES DE ÁREA MAIOR QUE 10 M ² . AF_06/2014	PISO - PISOS	m²	43,82	73,63	3.211,74	0,33	95,36
95463	SINAPI	FOSSA SÉPTICA EM ALVENARIA DE TIJOLO CERÂMICO MACIÇO, DIMENSÕES EXTERNAS DE 1,80X1,10X1,40 M, VOLUME DE 1.500 LITROS, REVESTIDO INTERNAMENTE COM MASSA ÚNICA E IMPERMEABILIZANTE E COM TAMPA DE CONCRETO ARMADO COM ESPESSURA DE 8 CM	INHI - INSTALAÇÕES HIDROSANITÁRIAS	UN	1,0	3.065,83	3.065,83	0,31	95,67
81927	SINAPI	CABO DE COBRE FLEXÍVEL ISOLADO, 2,5 MM, ANTI-CHAMA 0,6/1,0 KV, PARA CIRCUITOS TERMINAIS - FORNECIMENTO E INSTALAÇÃO. AF_12/2015	INEL - INSTALAÇÃO ELÉTRICA/ELETTRIFICAÇÃO E ILUMINAÇÃO EXTERNA	M	400,0	7,52	3.008,00	0,31	95,98
00000366	SINAPI	AREIA FINA - POSTO JAZIDA/FORNECEDOR (RETIRADO NA JAZIDA, SEM TRANSPORTE)	Material	m³	29,0	90,65	2.628,85	0,27	96,24

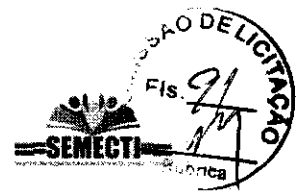

Obra
QUADRA JERUSALÉM

Bancos
SINAPI - 05/2022 - Maranhão
SBC - 06/2022 - Maranhão
ORSE - 08/2022 - Sergipe
SEINFRA - 027 - Ceará

B.D.I.
29,5%

Encargos Sociais
Desonerado:
Horista: 84,19%
Mensalista: 48,08%

Código	Banco	Descrição	Tipo	Und	Quant.	Valor Unit	Total	Peso (%)	Peso Acumulado (%)
97586	SINAPI	LUMINÁRIA TIPO CALHA, DE SOBREPOR, COM 2 LÂMPADAS TUBULARES FLUORESCENTES DE 38 W, COM REATOR DE PARTIDA RÁPIDA - FORNECIMENTO E INSTALAÇÃO. AF_02/2020	INEL - INSTALAÇÃO ELÉTRICA/ELETRIFICAÇÃO E ILUMINAÇÃO EXTERNA	UN	8,0	293,20	2.345,80	0,24	96,48
94559	SINAPI	JANELA DE AÇO TIPO BASCULANTE PARA VIDROS, COM BATENTE, FERRAGENS E PINTURA ANTICORROSIVA. EXCLUSIVE VIDROS, ACABAMENTO, ALIZAR E CONTRAMARCO. FORNECIMENTO E INSTALAÇÃO. AF_12/2019	ESQV - ESQUADRIAS/FERRAGENS/VIDROS	m²	2,0	1.089,98	2.199,92	0,22	96,71
86832	SINAPI	VASO SANITÁRIO SIFONADO COM CAIXA ACOPLADA LOUÇA BRANCA - PADRÃO MÉDIO, INCLUSIVE ENGATE FLEXÍVEL EM METAL CROMADO, 1/2 X 40CM - FORNECIMENTO E INSTALAÇÃO. AF_01/2020	INHI - INSTALAÇÕES HIDROS SANITÁRIAS	UN	3,0	677,00	2.031,00	0,21	96,82
86889	SINAPI	BANCADA DE GRANITO CINZA POLIDO, DE 1,50 X 0,60 M, PARA PIA - FORNECIMENTO E INSTALAÇÃO. AF_01/2020	INHI - INSTALAÇÕES HIDROS SANITÁRIAS	UN	2,0	954,48	1.908,92	0,19	97,11
00004721	SINAPI	PEDRA BRITADA N. 1 (Ø,5 a 19 MM) POSTO PEDREIRA/FORNECEDOR, SEM FRETE	Material	m³	20,0	90,19	1.803,80	0,18	97,29
92263	SINAPI	FABRICAÇÃO DE FÓRMA PARA PILARES E ESTRUTURAS SIMILARES, EM CHAPA DE MADEIRA COMPENSADA RESINADA, E = 17 MM. AF_09/2020	FUES - FUNDAÇÕES E ESTRUTURAS	m²	7,2	249,39	1.795,60	0,18	97,48
74208/001	SINAPI	PLACA DE OBRA EM CHAPA DE AÇO GALVANIZADO	CANT - CANTEIRO DE OBRAS	m²	3,0	581,77	1.745,31	0,18	97,66
91835	SINAPI	ELETRODUTO FLEXÍVEL CORRUGADO REFORÇADO, PVC, DN 25 MM (3/4"), PARA CIRCUITOS TERMINAIS, INSTALADO EM FORRO - FORNECIMENTO E INSTALAÇÃO. AF_12/2015	INEL - INSTALAÇÃO ELÉTRICA/ELETRIFICAÇÃO E ILUMINAÇÃO EXTERNA	M	110,0	15,60	1.716,00	0,18	97,83
00011186	SINAPI	ESPELHO CRISTAL E = 4 MM	Material	m²	2,0	742,46	1.484,92	0,15	97,98
103682	SINAPI	CONCRETAGEM DE VIGAS E LAJES, FCK=25 MPA, PARA QUALQUER TIPO DE LAJE COM BALDES EM EDIFICAÇÃO TERRELA - LANÇAMENTO, ADENSAMENTO E ACABAMENTO. AF_02/2022	FUES - FUNDAÇÕES E ESTRUTURAS	m²	1,2	1.191,78	1.430,11	0,15	98,13
00036081	SINAPI	BARRA DE APOIO RETA, EM AÇO INOX POLIDO, COMPRIMENTO 80CM, DIÂMETRO MÍNIMO 3 CM	Material	UN	6,0	229,60	1.377,60	0,14	98,27
92265	SINAPI	FABRICAÇÃO DE FÓRMA PARA VIGAS, EM CHAPA DE MADEIRA COMPENSADA RESINADA, E = 17 MM. AF_09/2020	FUES - FUNDAÇÕES E ESTRUTURAS	m²	7,2	180,89	1.300,96	0,13	98,40
103669	SINAPI	CONCRETAGEM DE PILARES, FCK = 25 MPA, COM USO DE BALDES - LANÇAMENTO, ADENSAMENTO E ACABAMENTO. AF_02/2022	FUES - FUNDAÇÕES E ESTRUTURAS	m³	1,08	1.167,46	1.280,65	0,13	98,53
97591	SINAPI	LUMINÁRIA TIPO PLAFON REDONDO COM VIDRO FOSCO, DE SOBREPOR, COM 2 LÂMPADAS FLUORESCENTES DE 15 W, SEM REATOR - FORNECIMENTO E INSTALAÇÃO. AF_02/2020	INEL - INSTALAÇÃO ELÉTRICA/ELETRIFICAÇÃO E ILUMINAÇÃO EXTERNA	UN	6,0	208,80	1.258,80	0,13	98,66
00001381	SINAPI	ARGAMASSA COLANTE AC1 PARA CERAMICAS	Material	KG	910,0	1,28	1.164,80	0,12	98,78
100852	SINAPI	CUBA DE EMBUTIR RETANGULAR DE AÇO INOXIDÁVEL, 56 X 33 X 12 CM - FORNECIMENTO E INSTALAÇÃO. AF_01/2020	INHI - INSTALAÇÕES HIDROS SANITÁRIAS	UN	4,0	282,58	1.130,32	0,12	98,89
00009841	SINAPI	TUBO PVC, SERIE R, DN 100 MM, PARA ESGOTO OU AGUAS PLUVIAIS PREDIAIS (NBR 5688)	Material	M	18,0	57,26	1.030,68	0,11	99,00
00043626	SINAPI	MASSA CORRIDA PARA SUPERFÍCIES DE AMBIENTES INTERNOS	Material	KG	283,33	3,10	876,32	0,09	99,09
100856	SINAPI	MICTÓRIO SIFONADO LOUÇA BRANCA -PADRÃO MÉDIO -FORNECIMENTO E INSTALAÇÃO. AF_01/2020	INHI - INSTALAÇÕES HIDROS SANITÁRIAS	UN	1,0	812,15	812,15	0,08	99,17
83403	SINAPI	QUADRO DE DISTRIBUIÇÃO DE ENERGIA EM CHAPA DE AÇO GALVANIZADO, PARA 12 DISJUNTORES TERMOMAGNETICOS MONOPOLARES, COM BARRAMENTO TRIFASICO E NEUTRO - FORNECIMENTO E INSTALACAO	INEL - INSTALAÇÃO ELÉTRICA/ELETRIFICAÇÃO E ILUMINAÇÃO EXTERNA	UN	1,0	752,45	752,45	0,08	99,25
00036791	SINAPI	TORNEIRA METÁLICA CROMADA DE MESA PARA LAVATORIO, BICA ALTA, COM AREJADOR. (REF 1195)	Material	UN	6,0	122,63	735,78	0,08	99,32
74104/001	SINAPI	CAIXA DE INSPEÇÃO EM ALVENARIA DE TUJOLO MACIÇO 60X80X60CM, REVESTIDA INTERIORMENTE COM BARRA LISA (CIMENTO E AREIA, TRAÇO 1:4) E=2,0CM, COM TAMPA PRÉ-MOLDADA DE CONCRETO E FUNDO DE CONCRETO 15MPA TIPO C - ESCAVAÇÃO E CONFECÇÃO	INHI - INSTALAÇÕES HIDROS SANITÁRIAS	UN	2,0	301,33	602,66	0,08	99,38
86942	SINAPI	LAVATÓRIO LOUÇA BRANCA SUSPENSO, 29,5 X 39CM OU EQUIVALENTE, PADRÃO POPULAR, INCLUSIVE SIFÃO TIPO GARRAFA EM PVC, VÁLVULA E ENGATE FLEXÍVEL 30CM EM PLÁSTICO E TORNEIRA CROMADA DE MESA, PADRÃO POPULAR - FORNECIMENTO E INSTALAÇÃO. AF_01/2020	INHI - INSTALAÇÕES HIDROS SANITÁRIAS	UN	2,0	299,19	598,38	0,06	99,45
94497	SINAPI	REGISTRO DE GAVETA BRUTO, LATÃO, ROSCÁVEL, 1 1/2" - FORNECIMENTO E INSTALAÇÃO. AF_08/2021	INHI - INSTALAÇÕES HIDROS SANITÁRIAS	UN	4,0	137,34	549,36	0,06	99,50
91929	SINAPI	CABO DE COBRE FLEXÍVEL ISOLADO, 4 MM², ANTI-CHAMA 0,6/1,0 KV, PARA CIRCUITOS TERMINAIS - FORNECIMENTO E INSTALAÇÃO. AF_12/2015	INEL - INSTALAÇÃO ELÉTRICA/ELETRIFICAÇÃO E ILUMINAÇÃO EXTERNA	M	50,0	10,56	528,00	0,05	99,56
00001368	SINAPI	CHUVEIRO COMUM EM PLÁSTICO BRANCO, COM CANO, 3 TEMPERATURAS, 5500 W (110/220 V)	Material	UN	4,0	106,83	427,32	0,04	99,60
00020068	SINAPI	TUBO PVC, SERIE R, DN 50 MM, PARA ESGOTO OU AGUAS PLUVIAIS PREDIAIS (NBR 5688)	Material	M	15,0	24,94	374,10	0,04	99,64
00009839	SINAPI	TUBO PVC, SERIE R, DN 75 MM, PARA ESGOTO OU AGUAS PLUVIAIS PREDIAIS (NBR 5688)	Material	M	10,0	32,68	326,80	0,03	99,67
00000039	Próprio	TAXA DO CREA	Taxas	UND	1,0	302,95	302,95	0,03	99,70
101946	SINAPI	QUADRO DE MEDIÇÃO GERAL DE ENERGIA PARA 1 MEDIDOR DE SOBREPOR - FORNECIMENTO E INSTALAÇÃO. AF_10/2020	INEL - INSTALAÇÃO ELÉTRICA/ELETRIFICAÇÃO E ILUMINAÇÃO EXTERNA	UN	1,0	240,98	240,98	0,02	99,73
00000377	SINAPI	ASSENTO SANITARIO DE PLASTICO, TIPO CONVENCIONAL	Material	UN	5,0	45,32	226,60	0,02	99,75
00003488	SINAPI	JOELHO, PVC COM ROSCA E BUCHA LATAO, 90 GRAUS, 3/4", PARA AGUA FRIA PREDIAL	Material	UN	10,0	22,44	224,40	0,02	99,77
00020151	SINAPI	JOELHO, PVC SERIE R, 45 GRAUS, DN 100 MM, PARA ESGOTO OU AGUAS PLUVIAIS PREDIAIS	Material	UN	6,0	36,60	219,60	0,02	99,80
00006868	SINAPI	TUBO PVC, SOLDÁVEL, DN 25 MM, AGUA FRIA (NBR-5648)	Material	M	30,0	6,25	187,50	0,02	99,81
93660	SINAPI	DISJUNTOR BIPOLAR TIPO DIN, CORRENTE NOMINAL DE 10A - FORNECIMENTO E INSTALAÇÃO. AF_10/2020	INEL - INSTALAÇÃO ELÉTRICA/ELETRIFICAÇÃO E	UN	3,0	62,08	186,24	0,02	99,83
00020144	SINAPI	JUNCAO SIMPLES, PVC SERIE R, DN 100 X 100 MM, PARA ESGOTO OU AGUAS PLUVIAIS PREDIAIS	Material	UN	2,0	93,05	186,10	0,02	99,85

Obra
QUADRA JERUSALÉM

Bancos
SINAPI - 05/2022 - Maranhão
SBC - 06/2022 - Maranhão
ORSE - 06/2022 - Sergipe
SEINFRA - 027 - Ceará

B.D.I.
29,5%

Encargos Sociais
Desonerado:
Horista: 84,19%
Mensalista: 48,08%

Curva ABC de Serviços									
Código	Banco	Descrição	Tipo	Und	Quant.	Valor Unit	Total	Peso (%)	Peso Acumulado (%)
00038423	SINAPI	CURVA DE PVC, 90 GRAUS, SERIE R, DN 100 MM, PARA ESGOTO OU AGUAS PLUVIAIS PREDIAIS	Material	UN	2,0	91,10	182,20	0,02	99,87
91853	SINAPI	INTERRUPTOR SIMPLES (1 MÓDULO), 10A/250V, INCLUINDO SUPORTE E PLACA - FORNECIMENTO E INSTALAÇÃO. AF_12/2015	INEL - INSTALAÇÃO ELÉTRICA/ELETRIFICAÇÃO E ILUMINAÇÃO EXTERNA	UN	5,0	36,23	181,15	0,02	99,89
00011741	SINAPI	RALO SIFONADO CILINDRICO, PVC, 100 X 40 MM, COM GRELHA REDONDA BRANCA	Material	UN	10,0	16,71	167,10	0,02	99,91
91940	SINAPI	CAIXA RETANGULAR 4" X 2" MÉDIA (1,20 M DO PISO), PVC, INSTALADA EM PAREDE - FORNECIMENTO E INSTALAÇÃO. AF_12/2015	INEL - INSTALAÇÃO ELÉTRICA/ELETRIFICAÇÃO E ILUMINAÇÃO EXTERNA	UN	7,0	21,91	153,37	0,02	99,92
103046	SINAPI	REGISTRO DE PRESSÃO, PVC, ROSCÁVEL, VOLANTE SIMPLES, 3/4" - FORNECIMENTO E INSTALAÇÃO. AF_08/2021	INHI - INSTALAÇÕES HIDROSANITÁRIAS	UN	4,0	29,91	119,64	0,01	99,93
00009867	SINAPI	TUBO PVC, SOLDAVEL, DN 20 MM, AGUA FRIA (NBR-5648)	Material	M	20,0	4,88	97,60	0,01	99,94
00020262	SINAPI	SIFAO PLASTICO EXTENSIVEL UNIVERSAL, TIPO COPO	Material	UN	6,0	16,07	96,42	0,01	99,95
91896	SINAPI	TOMADA MÉDIA DE EMBUTIR (1 MÓDULO), 2P+T 10 A, INCLUINDO SUPORTE E PLACA - FORNECIMENTO E INSTALAÇÃO. AF_12/2015	INEL - INSTALAÇÃO ELÉTRICA/ELETRIFICAÇÃO E ILUMINAÇÃO EXTERNA	UN	2,0	43,60	87,20	0,01	99,96
00020141	SINAPI	JUNCAO SIMPLES, PVC SERIE R, DN 50 X 50 MM, PARA ESGOTO OU AGUAS PLUVIAIS PREDIAIS	Material	UN	4,0	18,43	77,72	0,01	99,97
00011681	SINAPI	ENGATE/RABICHO FLEXIVEL PLASTICO (PVC OU ABS) BRANCO 1/2" X 40 CM	Material	UN	10,0	7,48	74,80	0,01	99,98
93662	SINAPI	DISJUNTOR BIPOLAR TIPO DIN, CORRENTE NOMINAL DE 20A - FORNECIMENTO E INSTALAÇÃO. AF_10/2020	INEL - INSTALAÇÃO ELÉTRICA/ELETRIFICAÇÃO E	UN	1,0	67,43	67,43	0,01	99,99
00020148	SINAPI	JOELHO, PVC SERIE R, 45 GRAUS, DN 40 MM, PARA ESGOTO OU AGUAS PLUVIAIS PREDIAIS	Material	UN	6,0	7,27	43,62	0,00	99,99
00001832	SINAPI	CURVA PVC CURTA 90 G, DN 50 MM, PARA ESGOTO PREDIAL	Material	UN	2,0	15,51	31,02	0,00	99,99
00003806	SINAPI	LUVA SOLDAVEL COM ROSCA, PVC, 25 MM X 3/4", PARA AGUA FRIA PREDIAL	Material	UN	10,0	2,74	27,40	0,00	100,00
00003659	SINAPI	JUNCAO SIMPLES, PVC, DN 100 X 50 MM, SERIE NORMAL PARA ESGOTO PREDIAL	Material	UN	1,0	25,79	25,79	0,00	100,00
00003500	SINAPI	JOELHO, PVC SOLDAVEL, 45 GRAUS, 25 MM, PARA AGUA FRIA PREDIAL	Material	UN	6,0	2,52	15,12	0,00	100,00

Total sem BDI
Total do BDI
Total Geral

756.558,79
223.017,78
979.576,57

CODO-MA, 16 DE NOVEMBRO DE 2022.

Emanuelle Souza de Araújo Trindade
Fiscal de Obras e Contratos

Emanuelle S. de Araújo Trindade
Eng. Civil
CREA-MA 111875031-4
Fiscal de Obras e Contratos da SEMECTI
Por. nº 007/2022


CÁLCULO ENCARGOS E LEIS SOCIAIS (DESONERADO)			
ITEM	DESCRIÇÃO	HORISTAS %	PERC. %
GRUPO A			
A1	INSS - Previdência Social	0,00%	0,00%
A2	SESI - Serviço Social da Indústria	1,50%	1,50%
A3	SENAI - Serviço Nacional de Aprendizagem Industrial	1,00%	1,00%
A4	INCRA - Instituto Nacional de Colonização e Reforma Agrária	0,20%	0,20%
A5	SEBRAE - Serviço de Apoio a Pequena e Média Empresa	0,60%	0,60%
A6	Salário Educação	2,50%	2,50%
A7	Seguro Contra Acidentes de Trabalho	3,00%	3,00%
A8	FGTS - Fundo de Garantia do Tempo de Serviço	8,00%	8,00%
A9	SECONCI - Serviço Social da Construção Civil	1,00%	1,00%
A	Total dos Encargos Sociais Básicos	17,80%	17,80%
GRUPO B			
B1	Reposso Semanal Remunerado	17,87%	Não incide
B2	Feriados	3,95%	Não incide
B3	Auxílio-Enfermidade	0,89%	0,69%
B4	13º Salário	10,73%	8,33%
B5	Licença Paternidade	0,07%	0,06%
B6	Faltas Justificadas	0,72%	0,56%
B7	Dias de Chuva	1,46%	Não incide
B8	Auxílio Acidente de Trabalho	0,11%	0,09%
B9	Férias Gozadas	7,42%	5,76%
B10	Salário Maternidade	0,03%	0,03%
B	Total de Encargos Sociais que recebem incidências de A	43,25%	15,52%
GRUPO C			
C1	Aviso Prévio Indenizado	4,72%	3,67%
C2	Aviso Prévio Trabalhado	0,11%	0,09%
C3	Férias Indenizadas	5,83%	4,53%
C4	Depósito Rescisão Sem Justa Causa	3,98%	3,09%
C5	Indenização Adicional	0,40%	0,31%
C	Total de Encargos Sociais que não recebem as incidências globais da A	15,04%	11,69%
GRUPO D			
D1	Reincidência de A sobre B	7,70%	2,76%
D2	Reincidência de Grupo A sobre Aviso Prévio Trabalhado e Reincidência do FGTS sobre Aviso Prévio indenizado	0,40%	0,31%
D	Total das Taxas incidências e reincidências	8,10%	3,07%
	Total (A + B + C + D)	54,19%	48,08%

Referências:

CEF - Caixa Econômica Federal

SINAPI - Sistema Nacional de Pesquisa de Custos e Índices da Construção Civil

CODOÓ-MA, 16 DE NOVEMBRO DE 2022.

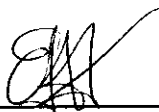

Emanuelle Souza de Araujo Trindade
Fiscal de Obras e Contratos

Stamp: SEMECTI
Emanuelle S. de Araujo Trindade
Eng. Civil
CREA-MA 211875031-4
Fiscal de Obras e Contratos da SEMECTI
Port. nº 1027/2022

COMPOSIÇÃO B.D.I.					
CÓDIGO	DESCRIÇÃO	% Adot	1º Q.	Médio	3º Q.
Despesas Indiretas					
AC	Administração Central	4,00%	3,00%	4,00%	5,50%
DF	Despesas Financeiras	1,23%	0,59%	1,23%	1,39%
R	Riscos	1,27%	0,97%	1,27%	1,27%
Benefício					
S + G	Seguro / Garantias	0,80%	0,80%	0,80%	1,00%
L	Lucro	7,70%	6,10%	7,40%	8,00%
Impostos					
CP	PIS	0,65%	0,65%	0,65%	0,65%
	COFINS	3,00%	3,00%	3,00%	3,00%
ISS	ISS	2,50%	0,00%	2,00%	5,00%
CPRB	CPRB	4,50%	0,00%	4,50%	4,50%
Total Impostos		10,65%			
		BDI = 29,50%			

Os valores de BDI foram calculados com o emprego da fórmula:

$$BDI = \frac{(1+(AC + S + R + G)) * (1 + DF) * (1+L)}{(1-CP-ISS-CPRB)} - 1$$

- AC Taxa de rateio da Administração Central
- S Taxa representativa de Seguros
- R Riscos e imprevistos
- G Taxa que representa o ônus das Garantias exigidas pelo edital
- DF Taxa representativa das Despesas Financeiras
- L Remuneração bruta do construtor
- CP Tributos incidentes sobre o preço de venda (PIS, Cofins)
- ISS Tributo incidente Sobre Serviços de qualquer natureza
- CPRB Contribuição Previdenciária sobre a Receita Bruta

CODOÓ-MA, 16 DE NOVEMBRO DE 2022.

Emanuelle Souza de Araujo Trindade
Fiscal de Obras e Contratos

ESPECIFICAÇÃO TÉCNICA DA OBRA

A presente especificação técnica trata da Obra de **"CONSTRUÇÃO DE QUADRA COBERTA COM VESTIÁRIOS"**, localizada na Rua São Sebastião S/N, Bairro Jerusalém, Codó - MA.

A contratada deverá executar os serviços segundo as determinações constantes nestas especificações, elementos dos projetos e normas da ABNT.

Para efeito de interpretação de divergências entre especificações e elementos dos projetos, prevalecerá sempre o projeto.

A mão de obra a ser empregada na execução dos serviços deverá ser de primeira qualidade.

NORMAS DE EXECUÇÃO – MATERIAIS E SERVIÇOS

1.0 – INFRAESTRUTURA

As fundações deverão ser compatíveis com a intensidade das cargas, a capacidade de suporte do solo e a presença do nível d'água. Com base na combinação destas análises optar-se-á pelo tipo que tiver o menor custo e o menor prazo de execução.

2.0 – SUPERESTRUTURA

Na a construção dos vestiários, as vigas superiores serão preferencialmente em concreto armado moldado in loco com altura média aproximada 40 cm. Os pilares serão em concreto armado moldado in loco.

Para a construção da quadra, será utilizada estrutura pré-moldada.

3.0 - PAREDES E PAINÉIS

As alvenarias serão em tijolo cerâmico furado 9x14x19cm, 1 vez. Os blocos deverão ser convenientemente molhados antes do seu emprego e assentados formando fiadas perfeitamente niveladas, alinhadas e aprumadas, com juntas horizontais contínuas e verticais descontínuas. As espessuras das juntas deverão ser no máximo de 1 cm, removidos os excessos com a porta da colher, permanecendo perfeitamente recolocadas em linhas horizontais contínuas e verticais descontínuas. As saliências superiores a 3,0cm somente poderão ser executadas com a própria alvenaria ou em concreto simples assentado em argamassa traço 1:4 (cimento e areia média não peneirada), preparo manual.



O uso de argamassa deverá ser feito tanto entre as camadas horizontais de alvenaria, como nas juntas verticais.

4.0 - COBERTURA

A estrutura do telhado será apoiada sobre estrutura metálica, obedecendo às especificações do fabricante de telhas com relação a inclinação e espaçamento. Usar-se-á telha metálica.

5.0 - INSTALAÇÕES ELÉTRICAS

Cabo de cobre isolado PVC 450/750v 2,5mm²;

Instalação de tomada dupla de embutir 2x2P+T 10a/250V c/ placa;

Instalação de interruptor simples ou duplo;

6.0 - INSTALAÇÕES HIDRÁULICAS/SANITÁRIAS

Ponto de água fria embutido, c/material pvc rígido soldável;

Ponto de esgoto com tubo de pvc rígido soldável de Ø 40 mm (lavatórios, ralos sifonados, etc.);

Caixa sifonada em PVC 150x185x75mm simples;

Chuveiro;

Torneira de metal Ø 1/2" p/ lavatório

Sifão universal extensível branco para lavatório;

Vaso sanitário com caixa acoplada louça branca;

Pia oval de embutir em bancada de granito;

7.0 - ESQUADRIAS

Porta de alumínio, 80x210cm, espessura de 3,5cm e dobradiças. A folga entre o marco e a parede varia de 1 cm a 1,5 cm. A fixação do marco é feita verificando-se e corrigindo o prumo, o nível e o esquadro. Duas dobradiças deverão ser colocadas a 20 cm de cada extremidade e uma no centro da folha de porta para serem parafusadas no marco.

Porta de alumínio, 70x210cm, espessura de 3,5cm e dobradiças. A folga entre o marco e a parede varia de 1 cm a 1,5 cm. A fixação do marco é feita verificando-se e corrigindo o prumo, o nível e o esquadro. Duas dobradiças deverão ser colocadas a 20 cm de cada extremidade e uma no centro da folha de porta para serem parafusadas no marco.

Portão em alumínio de abrir;

Basculante de alumínio tipo maxim ar



Fechadura de embutir para portas de banheiro completa, acabamento padrão médio com execução de furo- fornecimento e instalação e trinco para portas externas, acabamento padrão médio.

8.0 - REVESTIMENTO E PINTURAS

CHAPISCO

Aplicação de camada de argamassa constituída de cimento, areia, água e, eventualmente, aditivo, possuindo baixa consistência, destinada a promover maior aderência entre a base e a camada de revestimento.

Chapisco traço 1:4 (cimento e areia média), preparo manual da argamassa.

O procedimento de execução do chapisco deverá obedecer ao previsto na NBR 7200 - Revestimento de paredes e tetos com argamassa - materiais, preparo, aplicação e manutenção.

REBOCO

As paredes, após serem chapiscadas, serão rebocadas com argamassa de traço 1:4 (cimento e areia), espessura 2,0 cm, com preparo manual da argamassa.

O procedimento de execução do reboco deverá obedecer ao previsto na NBR 7200 - Revestimentos de paredes e tetos com argamassas - materiais, preparo, aplicação e manutenção.

O reboco deverá ser regularizado com régua de alumínio e desempenadeira de aço, apresentar aspectos uniformes com superfícies planas não sendo tolerada qualquer ondulação ou desigualdade do alinhamento das superfícies.

EMBOÇO

As áreas que receberão revestimentos cerâmicos na parede serão emboçadas com Emboço paulista (massa única) traço 1:2:8 (cimento, cal e areia média), espessura 1,5cm, preparo manual da argamassa, adequadamente sarrafeados, de modo que se apresentem com acabamento áspero e sua espessura máxima será aquela que atenda a situação em que o revestimento cerâmico aplicado sobre este emboço venha facear com as caixas de portas.

PINTURA COM TINTA LATEX ACRÍLICA

As paredes depois de emassadas e lixadas receberão as duas demãos de pintura acrílica com tinta conforme especificada em Memorial Descritivo.



9.0 – LOUÇAS, METAIS E ACESSÓRIOS

Bacias sanitárias, cubas e lavatórios todos em louças na cor branca.

Bancadas em granito cinza andorinha assentadas sobre alvenaria de sustentação com argamassa colante.

Cubas inox em bancada de granito.

As divisórias e bancadas dos banheiros serão em granito cinza andorinha nas dimensões indicadas em projeto.

10.0 – DIVERSOS


Execução de forro de gesso em placas de 60x60, pintado com tinta PVA cor Branco Neve (acabamento fosco) sobre massa corrida PVA, fixados com perfis de aço galvanizado, protegidos com tratamento de zincagem mínimo Z275, em chapa de 0,50 mm de espessura.

Execução de passeio (calçada) com concreto moldado in loco, feito em obra, acabamento convencional, armado.

A obra deverá ser entregue dentro do prazo estipulado devidamente limpa e sem entulhos de materiais, com todas as ligações em perfeito estado de funcionamento.

Qualquer dúvida que ocorra, o contratado ou quem interessar deverá consultar o Departamento de Infraestrutura e Logística, para que seja devidamente esclarecida.


Codó – MA, 07 de fevereiro de 2024.

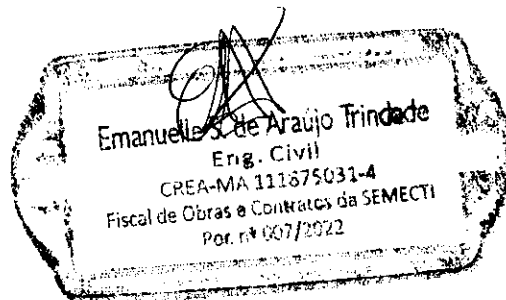



Emanuelle S. de Araujo Trindade
Eng. Civil
CREA-MA 111675031-4
Fiscal de Obras e Contratos da SEMECTI
Por. nº 007/2022



■ ÁREA DO TERRENO A SER EDIFICADA

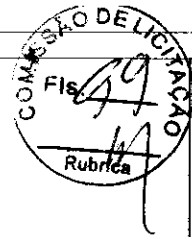


PREFEITURA MUNICIPAL DE CODÓ - MA	
PROJETO:	QUADRA DO JERUSALÉM
COMISSÃO:	PLANTA DE SITUAÇÃO
ESCALA:	1:500
DATA:	JUL 14/2022
REVISÃO:	01/11

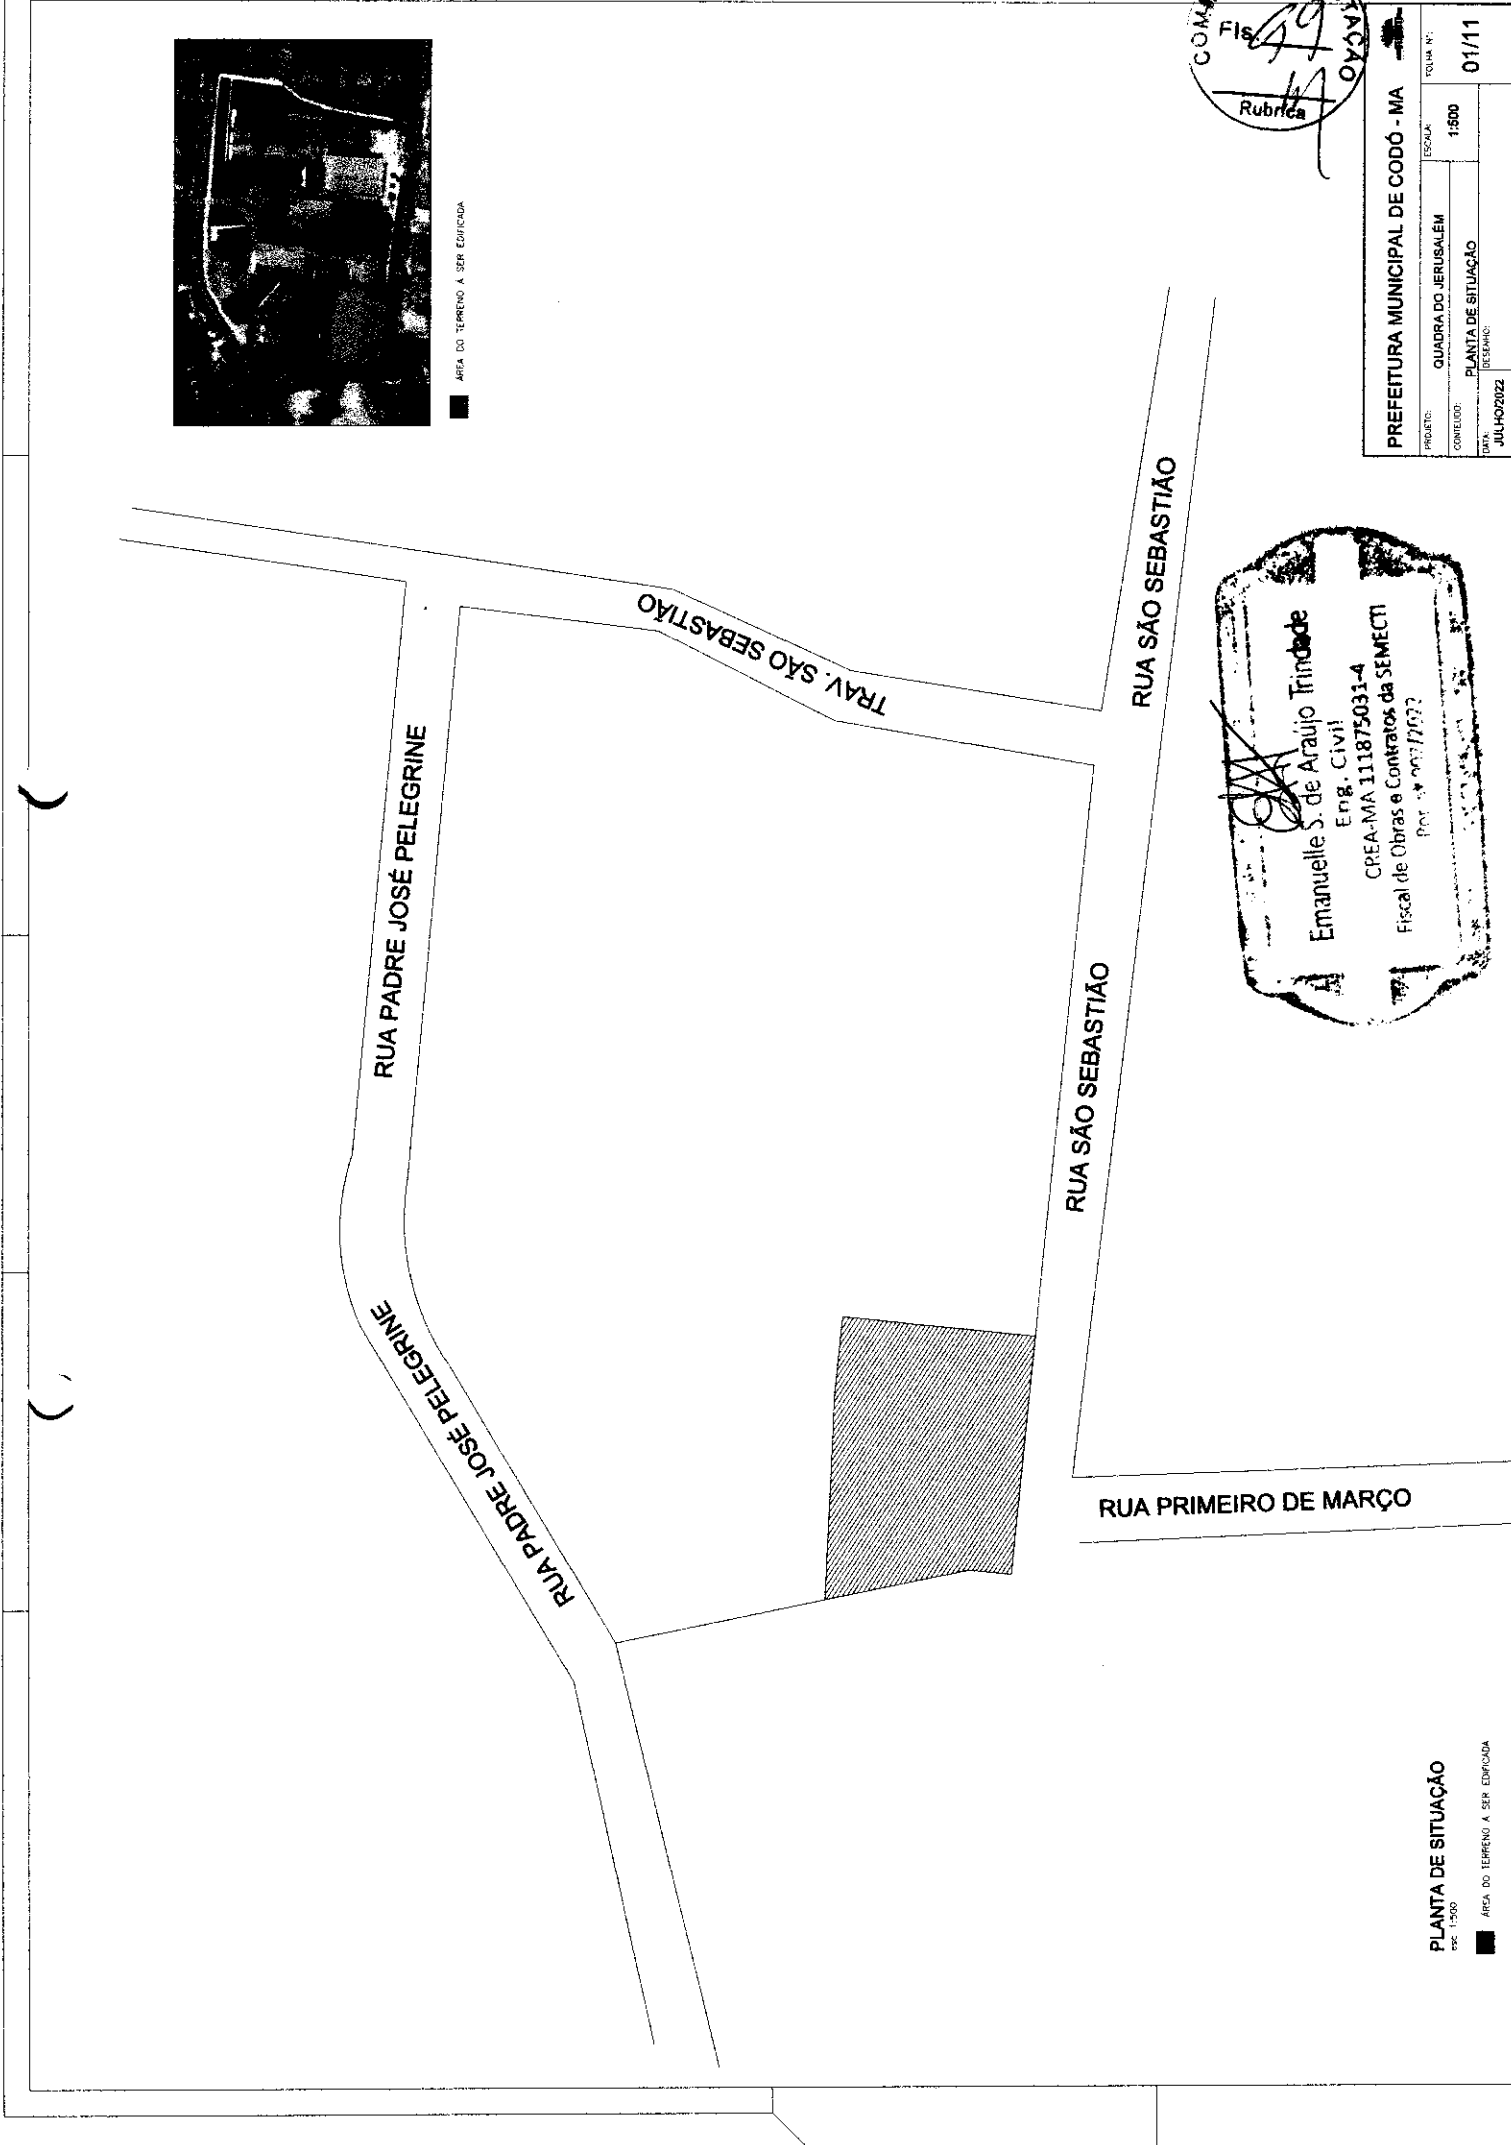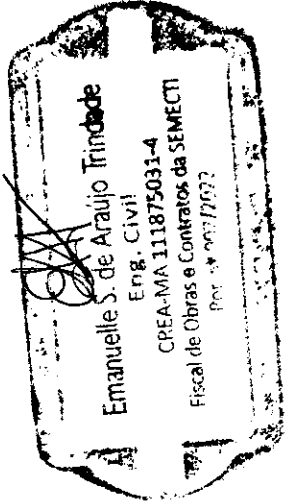

■ ÁREA DO TERRENO A SER EDIFICADA


PLANTA DE SITUAÇÃO

Esc. 1:500

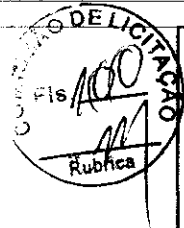



PREFEITURA MUNICIPAL DE CODÓ - MA		FOUR N°	02/11
PROJETO:	QUADRA DO TERUBALEM	ESCALA:	1/75
CONTUDO:	PLANTA DE COBERTURA		
DATA:	JULHO/2022		

QUADRO DE ÁREAS TOTAL	
ÁREA TOTAL DO TERRENO	A=4212,06m ²
ÁREA TOTAL CONSTRUÍDA	A=766,13m ²
ÁREA DE COBERTURA	A=1.271,03m ²

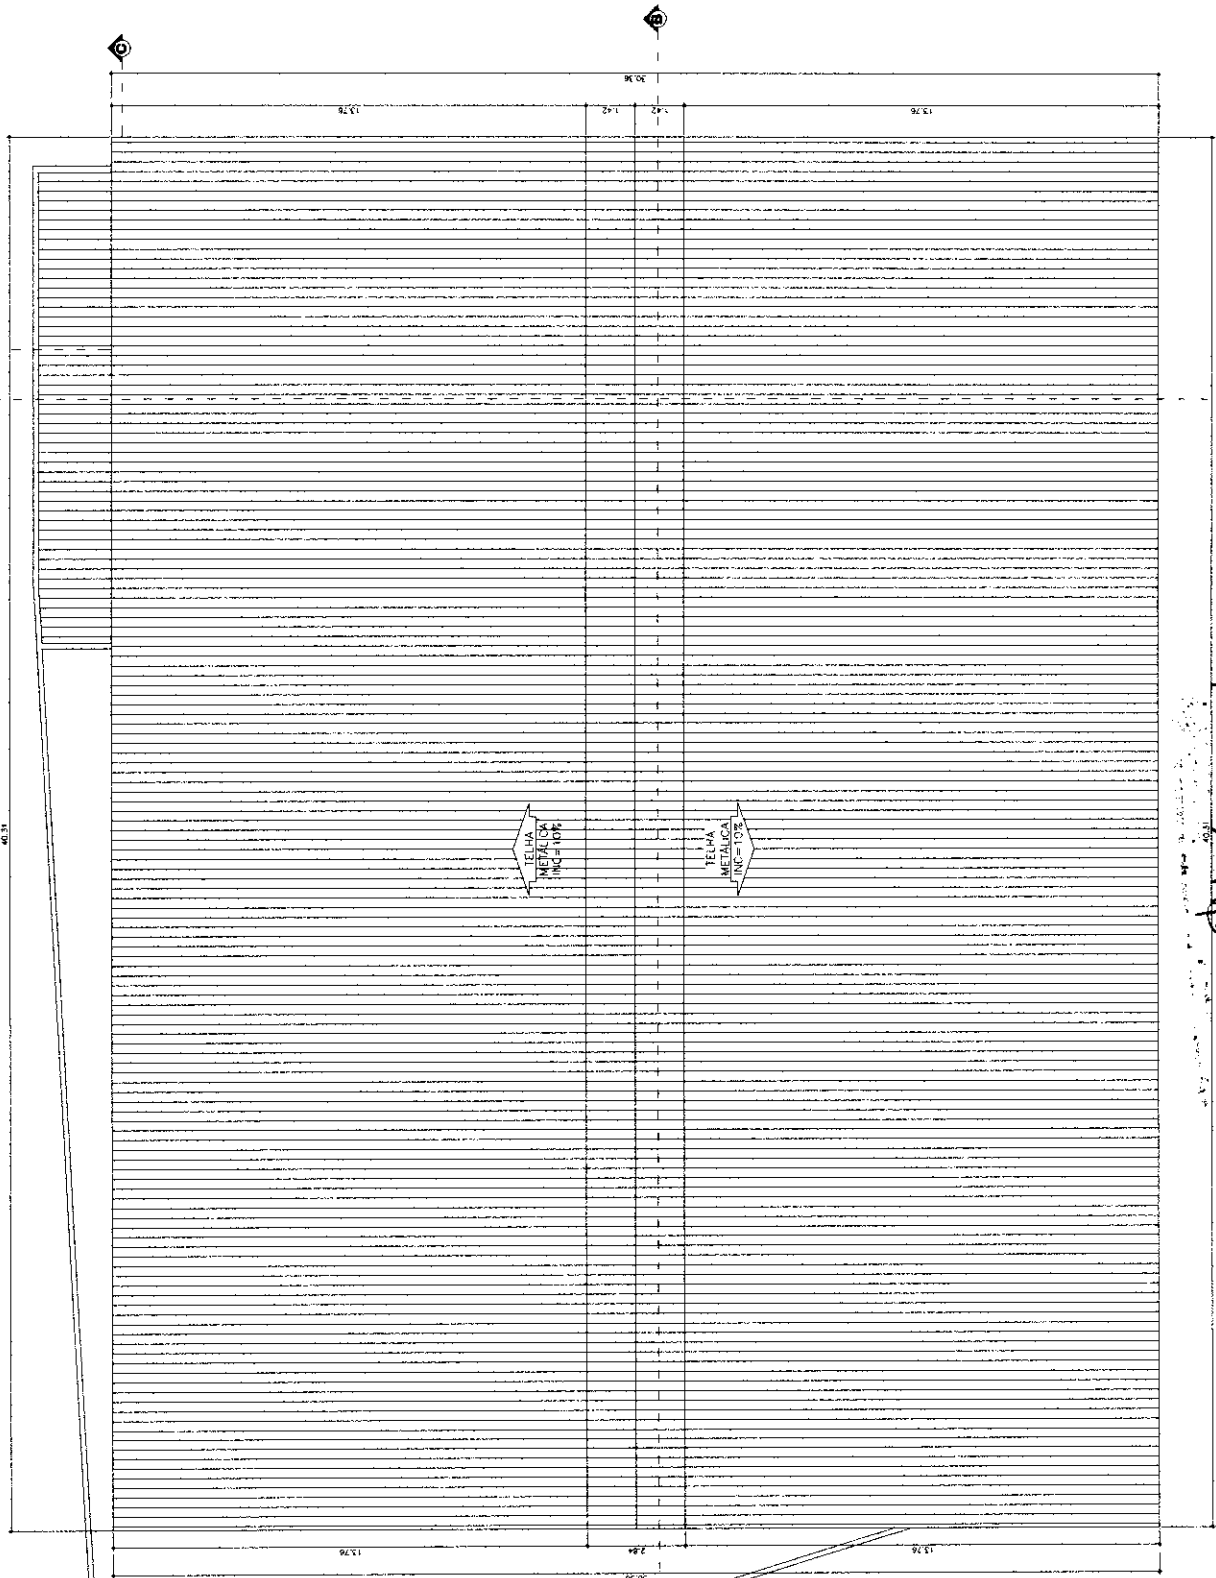

PLANTA DE COBERTURA
ESCALA: 1/75

Manoel de Sá Araújo
Eng. Civil
C.R.C.A. MA. 011875031-4
Eng. de Obras e Contratos da SEMECTI
Tel. (98) 30072302

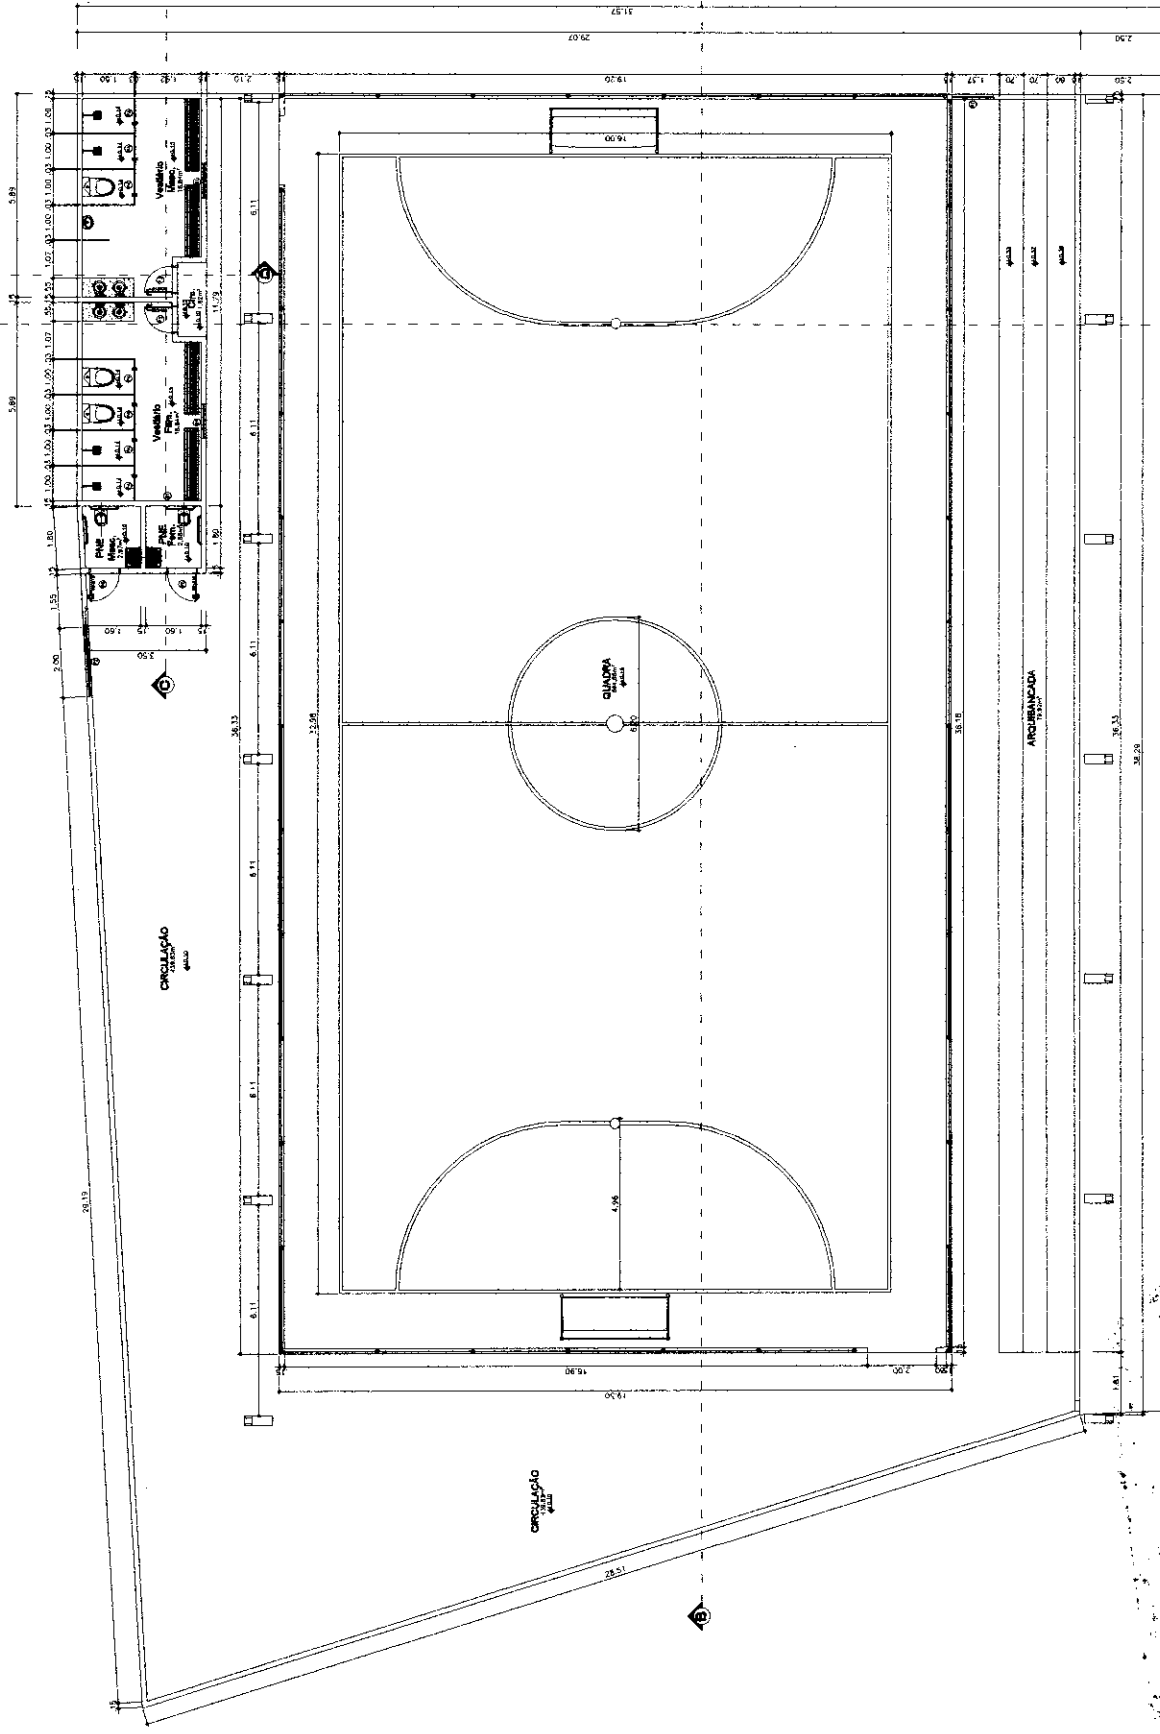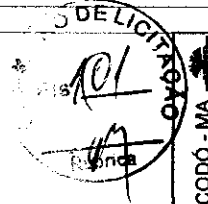



QUADRO DE ÁREAS		QUADRO DE ESQUADRIAS					
QUADRA	VESTIÁRIO	COD	TIPO	LARGURA	ALTURA	PARAPEITO	MATERIAL
Quadra	A=84,65m²	P1	Portão de Abrir	1,20	2,10	-	Alumínio
Arquibancada	Vestiário Masc. A=18,84m²	P2	Portão de Abrir	2,00	2,10	-	Alumínio
Circulação	Vestiário Fem. A=18,84m²	P3	Portão de Abrir	0,80	2,10	-	Alumínio
Área Útil	Circulação A=439,63m²	P4	Portão de Abrir	0,70	2,10	-	Alumínio
	Pre Fam. A=2,88m²	P5	Portão de Abrir	0,90	2,10	-	Alumínio
	Área Útil A=45,35m²	B1	Escantele	1,00	0,50	1,80	Alumínio

PREFEITURA MUNICIPAL DE CODÓ - MA
 PROJETO: QUADRA DO JERUSALEM
 CONTEÚDO: PLANTA BAIXA
 DATA: JULHO/2022
 ESCALA: 1/75
 FOLHA Nº: 03/11

Santa Bárbara
 03/11/2022
 Engenheiro
 75033-4
 CONTRATO DA SEMECTI
 10/10/2022

DE LICITAÇÃO Nº 102
DE 15/04/11


PREFEITURA MUNICIPAL DE CODÓ - MA		
PROJETO	QUADRA DO JERUSALÉM	ESCALA
CORTE	CORTES AA E BB	1:75
DATA	JULHO/2011	
DESENHISTA	04/11	

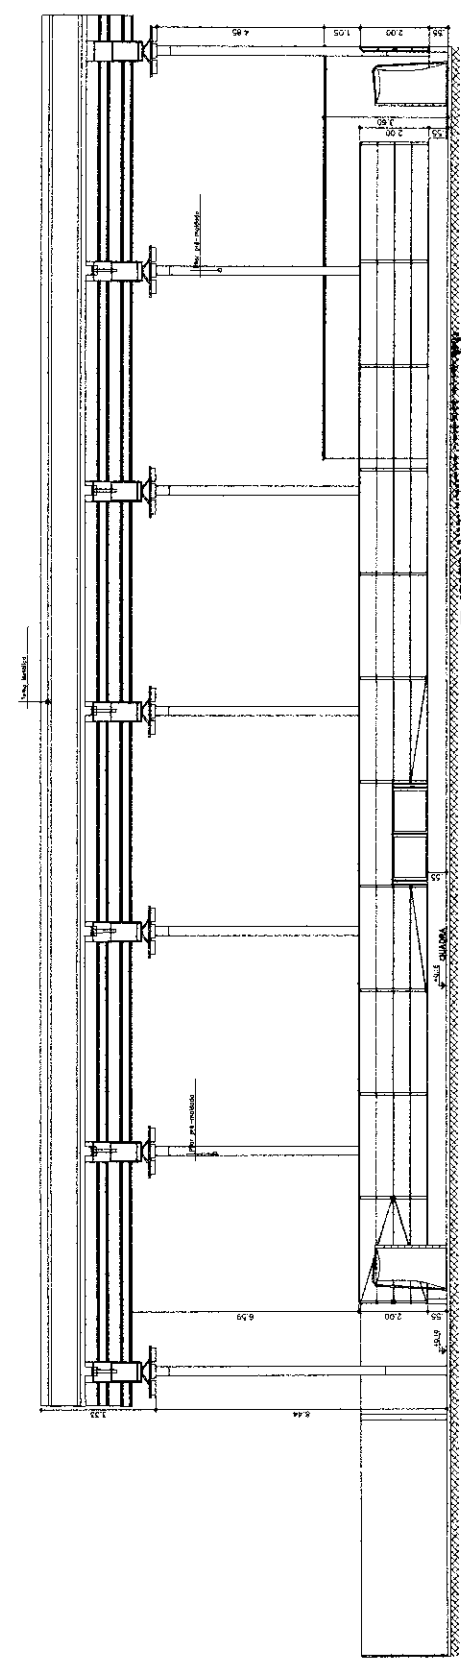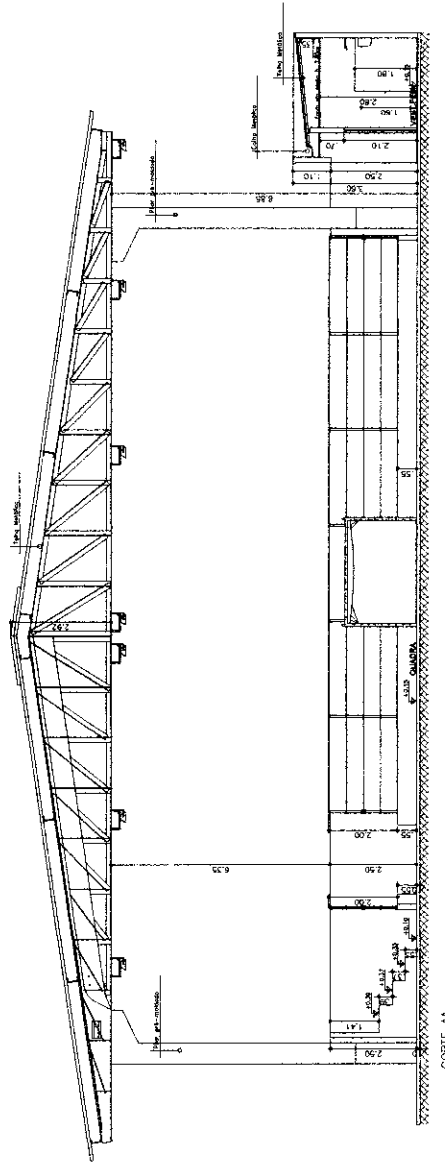


Emanuelle da Silva
Eng. Civil
CREA-MA 111875031-4
Fiscal de Obras e Contratos da SEMECT
Por. nº 007/2012




PREFEITURA MUNICIPAL DE CODÓ - MA	
PROJETO:	QUADRA DO JERUSALÉM
CONTEÚDO:	FACHADA PRINCIPAL LATERAL
DATA:	16/02/2022
ESCALA:	1/75
FOLHA Nº:	05/11

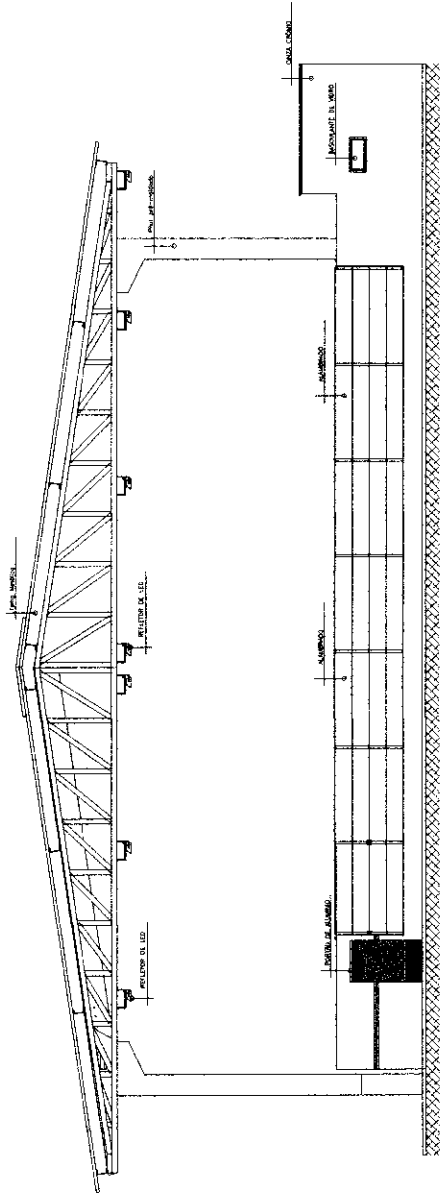


FACHADA PRINCIPAL
ESCALA 1/75

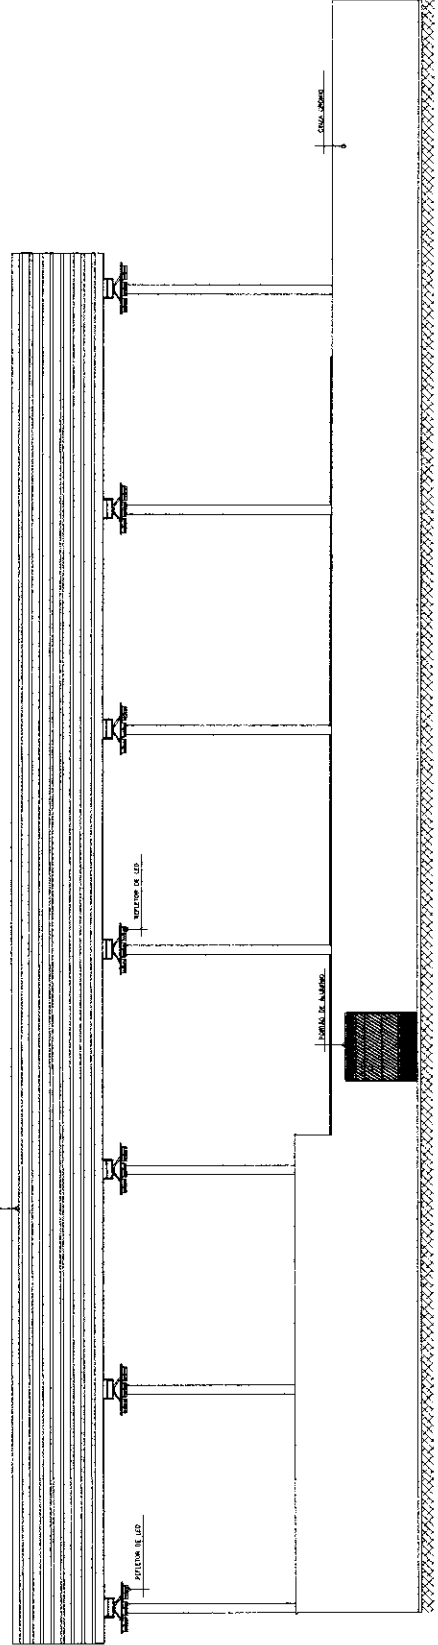


FACHADA LATERAL DIREITA
ESCALA 1/75

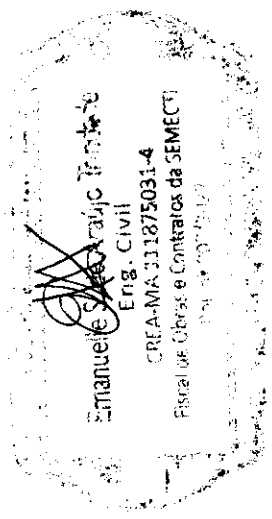

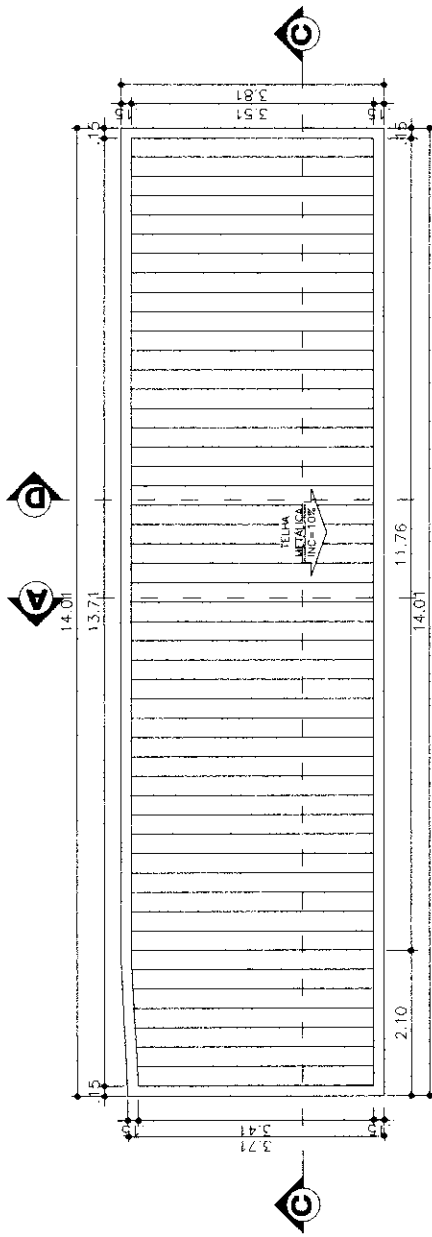

PLANTA DE COBERTURA
ESCALA 1:75

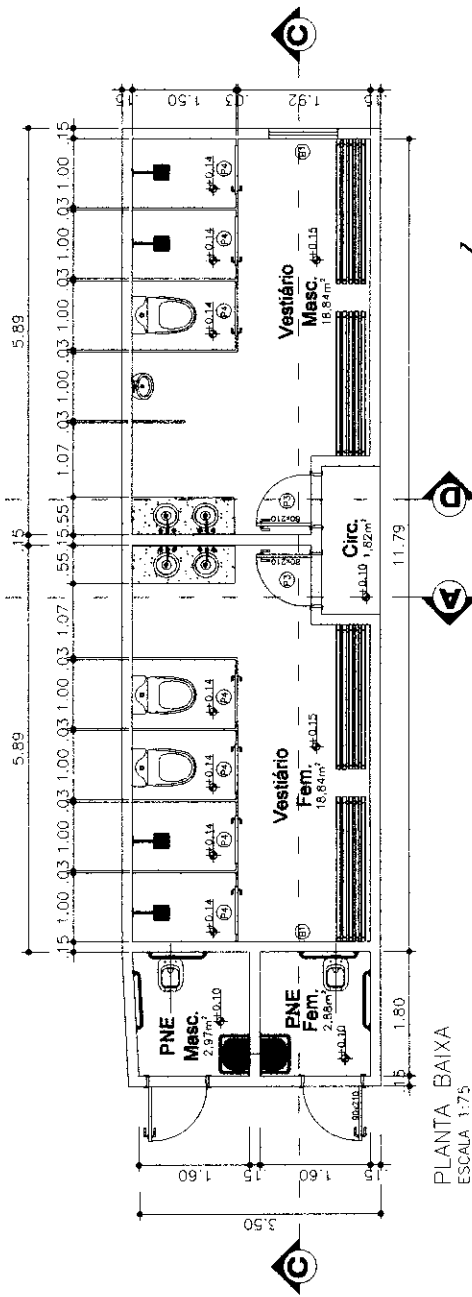

PLANTA BAIXA
ESCALA 1:75



QUADRO DE ESQUADRIAS					
CCD	TIPO	LARGURA	ALTURA	PARAPETO	MATERIAL
P3	Porta de Abrir	0.80	2.10	-	Alumínio
P4	Porta de Abrir	0.70	2.10	-	Alumínio
P5	Porta de Abrir	0.80	2.10	-	Alumínio
B1	Barulhante	1.00	0.50	1.80	Alumínio

QUADRO DE ÁREAS	
Vest. Masc.	A=18,84m²
Vest. Fem.	A=18,84m²
Circulação	A=1,82m²
Pne Masc.	A=2,88m²
Pne Fem.	A=2,88m²
Área Útil	A=45,35m²


PREFEITURA MUNICIPAL DE CODÓ - MA	
PROJETO:	QUADRA DO JERUSALÉM
CONTEÚDO:	COBERTURA E PLANTA BAIXA BANHEIROS
DATA:	JULHO/2022
ESCALA:	1:75
FOLHA Nº:	06/11

Engenheiro de Arquitetura


 CRB-AM 3187/2034-4

 Físico de Obras e Contratos da SEMECT


 Ins. nº 207.22.001

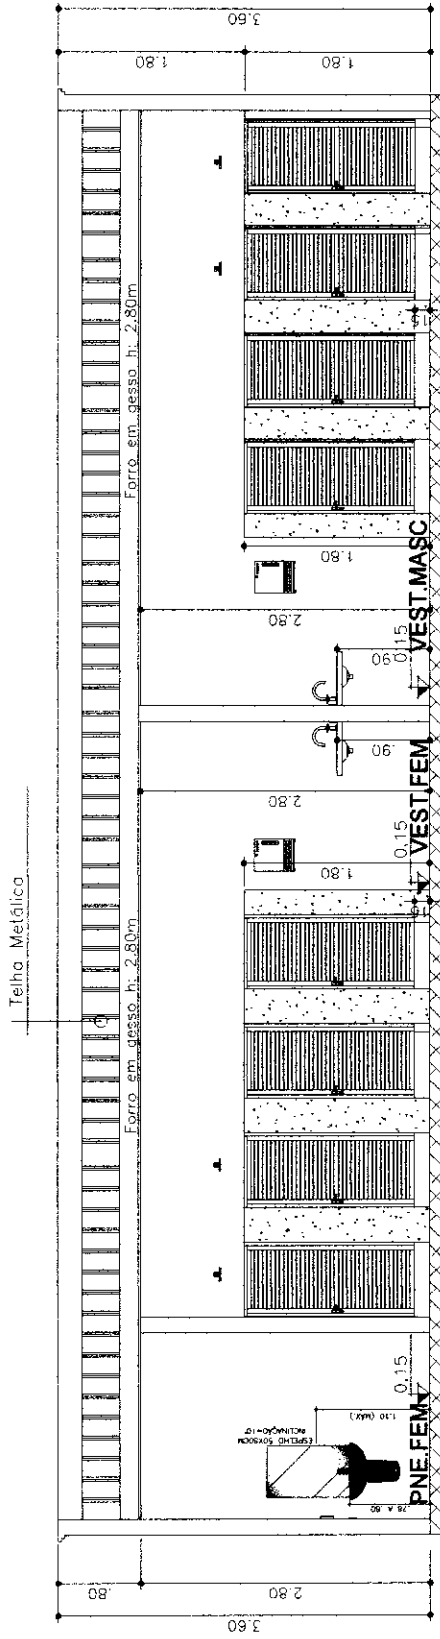


CORTE CC
ESCALA 1:50

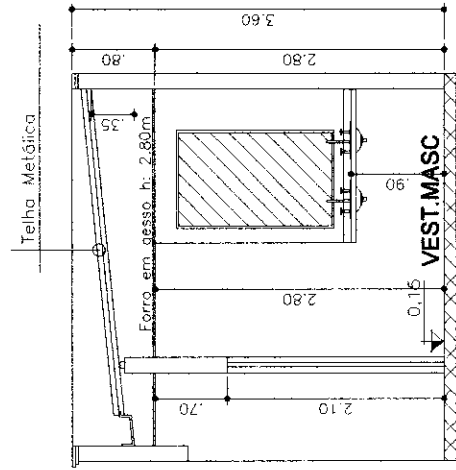


CORTE DD
ESCALA 1:50

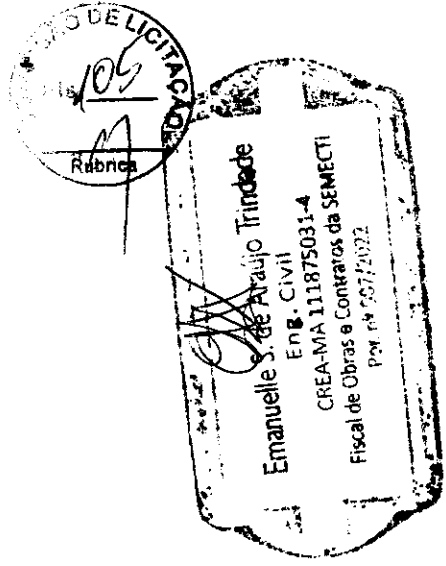


PREFEITURA MUNICIPAL DE CODÓ - MA	
PROJETO:	ESCALA:
QUADRA DO JERUSALÉM	1:50
CONTIÚDO:	
CORTES CC E DD BANHEIROS.	
DATA:	FECHADO:
JULHO 2022	
FOLHA Nº:	
07/11	

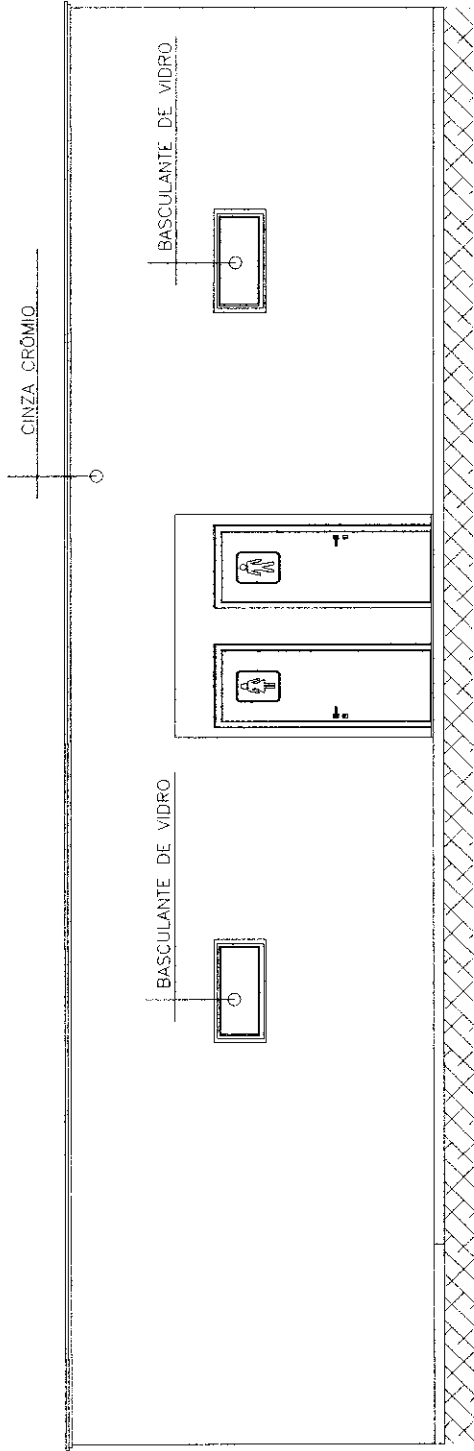

FACHADA PRINCIPAL
ESCALA 1:50

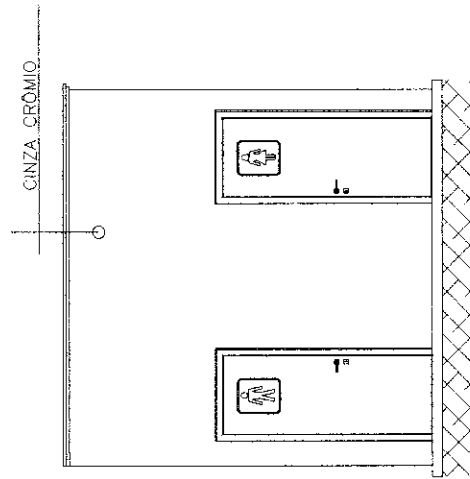




FACHADA LATERAL DIREITA
ESCALA 1:50

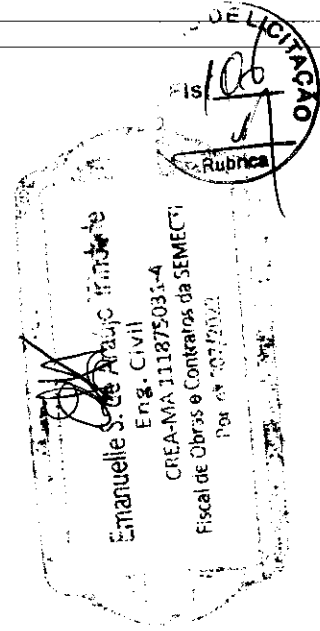

PREFEITURA MUNICIPAL DE CODÓ - MA		FOLHA Nº:	08/11
PROJETO:	QUADRA DO JERUSALÉM	ESCALA:	1:50
CONTEÚDO:	FACHADA PRINCIPAL E LATERAL BANHEIROS		
DATA: 10/10/2022 (REVISÃO)			

LENDIÇA IRRIGACION/SANITARIA

- TUBOS: 1 - PVC 110x140 (2.000m)
 2 - PVC 110x110 (2.000m)
 3 - PVC 110x70 (2.000m)
 4 - PVC 110x50 (2.000m)
 5 - PVC 110x40 (2.000m)
 6 - PVC 110x30 (2.000m)
 7 - PVC 110x20 (2.000m)
 8 - PVC 110x15 (2.000m)
 9 - PVC 110x10 (2.000m)
 10 - PVC 110x7 (2.000m)
 11 - PVC 110x5 (2.000m)
 12 - PVC 110x3 (2.000m)
 13 - PVC 110x2 (2.000m)
 14 - PVC 110x1 (2.000m)
 15 - PVC 110x0.5 (2.000m)

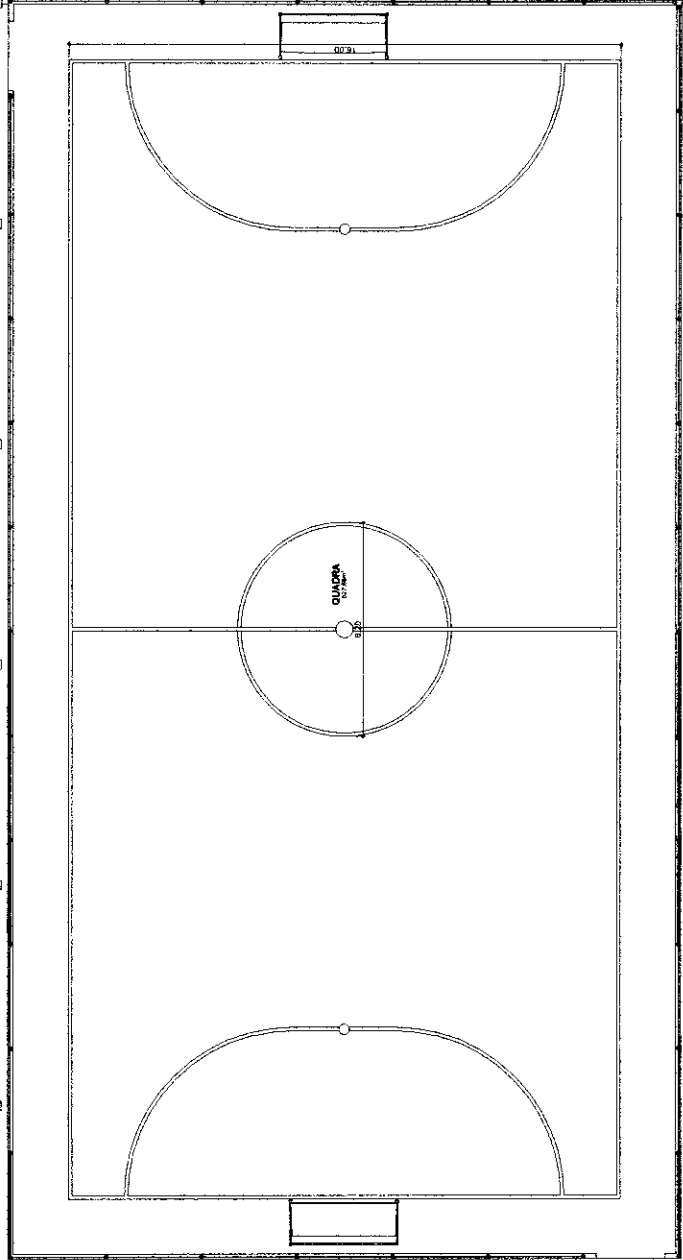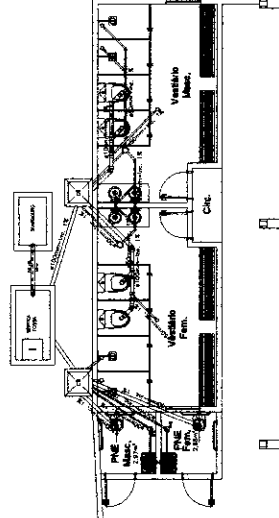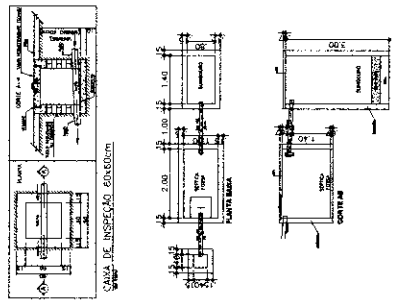

PLANTA BAIXA
ESCALA 1:75



PREFEITURA MUNICIPAL DE CODÓ - MA	
PROJETO: QUADRA DO JERUSALEM	ESCALA: 1:75
CONTEUDO: INSTALAÇÃO SANITARIA	DATA: 09/11
DESIGNO: JUI-HOR/022	

Emanuelle Araújo Trindade
 Eng. Civil
 CREA-MA 111875031-4
 Fiscal de Obras e Contratos da SEMECTI
 POE Nº 0377/2072

LEGENDA / ESPECIFICAÇÕES


TUBOS
 - TUBAGEM INVENTAR DE AUTUNDA E / OU SERIE 0 FOMOS
 - TUBAGEM PELO TIPO DO TERRENO LOCAL

CONDICIONES

- 1 - 100% (100-100)
- 2 - 100% (100-100)
QUADROS DE ALTURAS E BETAIS DE PONTOS DE UTILIZACAO D'AGUA

ITEM	DESCRIÇÃO	TIPO DE TUBAGEM	DIAMETRO (mm)	COMPRIMENTO (m)	QUANTIDADE	UNIDADE
01	INVENTAR DE AUTUNDA	INVENTAR	100	100	1	UNIDADE
02	INVENTAR DE AUTUNDA	INVENTAR	100	100	1	UNIDADE
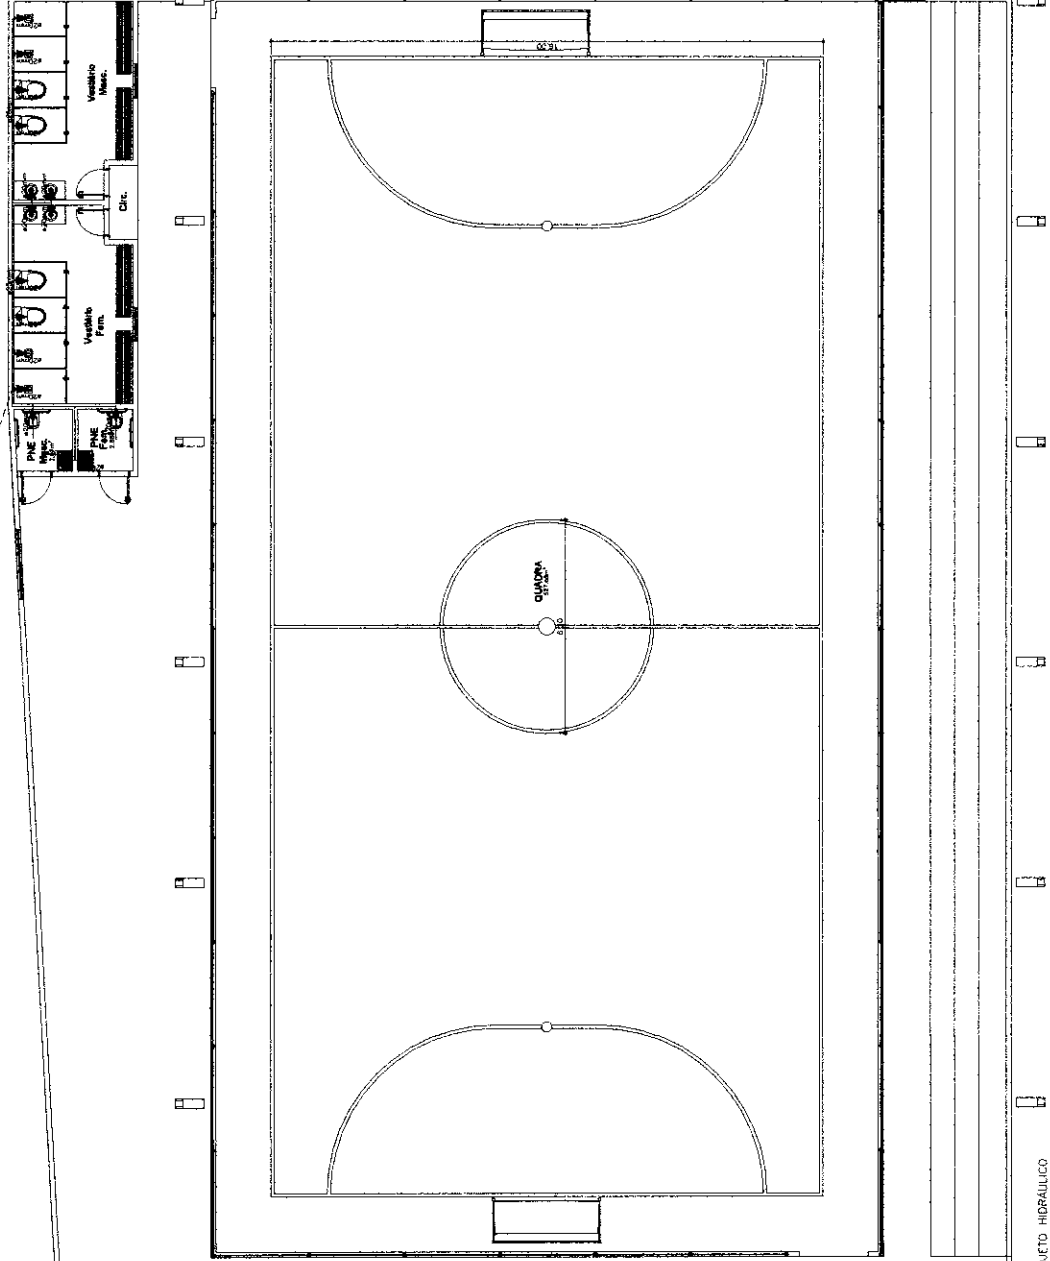


PROJETO HIDRÁULICO
ESCALA 1/25



PREFEITURA MUNICIPAL DE CODÓ - MA


PROJETO: QUADRA DO JERUSALEM
 ESCALA: 1/75
 COMEÇADO: 17/6
 DATA: JULHO/2022
 RESOLUÇÃO: 10/11

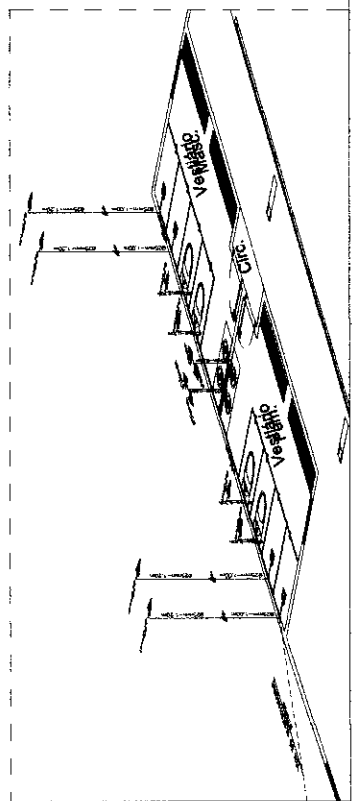

Emanuel
 Emanuel S. de Araújo Trindade
 Eng. Civil
 CREA-MA 111875031-4
 Fiscal de Obras e Contratos da SEMECT
 Port. nº 0072/2022

Emmanuelle S. de A. C. *(Signature)*
Eng. Civil
CREA-MA 301375031-4
Chefe de Obras e Contratos da SEMEC
Fiscal de Obras nº 00719/17

ESCALA: 1/75
FOLHA Nº: 11/11
PROJETO: QUADRA DO JERUSALEM
CONTEUDO: PROJETO ELÉTRICO
DATA: DESenhO:
30/10/2022

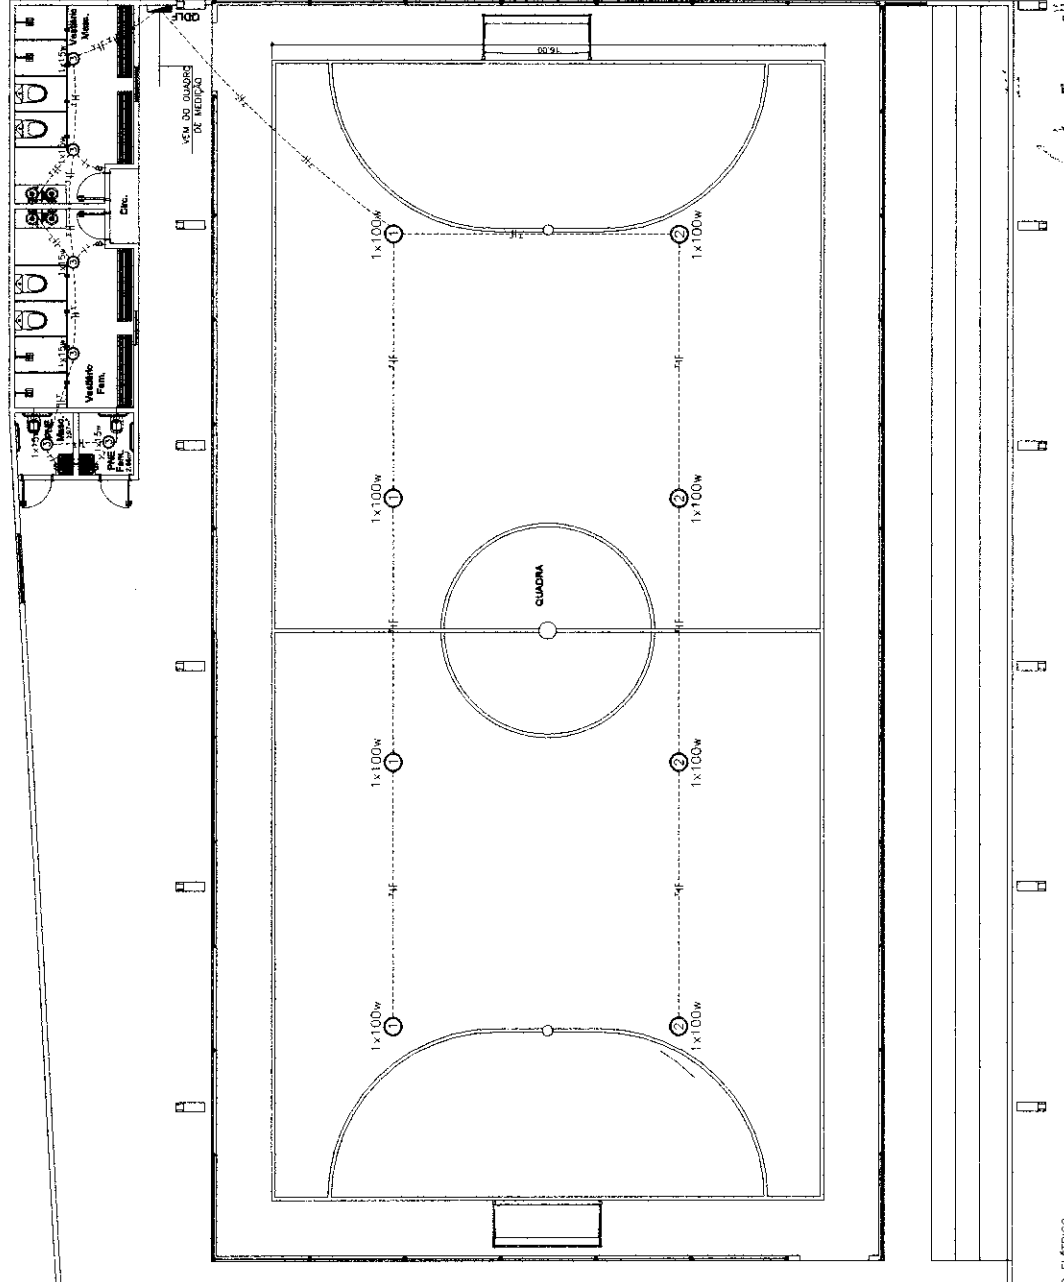


QUADRO DE DISTRIBUIÇÃO

TIPO	QUANTIDADE	VALOR UNITÁRIO (R\$)	VALOR TOTAL (R\$)
1.1 LUMINÁRIA	8	12,50	100,00
1.2 INTERRUPTOR	2	10,00	20,00
1.3 TOMADA	2	10,00	20,00
1.4 QUADRO DE MEDIÇÃO	1	100,00	100,00
TOTAL	13		240,00

SIMBOLOGIA

- QM QUADRO DE MEDIÇÃO
- QD QUADRO DE DISTRIBUIÇÃO DE LUZ E FORÇA
- LUMINÁRIA NO TETO - 1x100w x 2,30w
- TOMADA SIMPLES NA PAREDE 1x1,50m x 100w x 15w
- INTERRUPTOR SIMPLES NA PAREDE 1x1,50m
- CABO 9 x 2,5 mm² COM ELÉTRICO EM CIMA DO FORRO DE 80mm
- CABO 9 x 4,0 mm² COM ELÉTRICO, ENTERRADO DE 80mm NA GRAMA (FASE, NEUTRO, TERRA E RETORNO)
- ATERRAMENTO

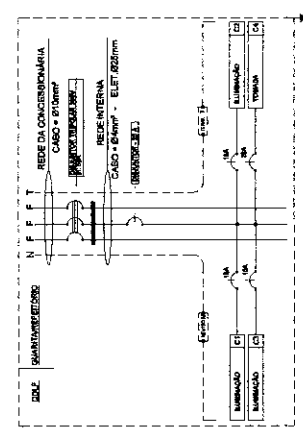



Conselho Regional de Engenharia e Agronomia do Estado do Maranhão

INICIAL

1. Responsável Técnico

EMANUELLE SOUZA DE ARAÚJO TRINDADE

Título profissional: **ENGENHEIRA CIVIL**

RNP: **1118750314**

Registro: **1118750314MA**

2. Dados do Contrato

Contratante: **PREFEITURA MUNICIPAL DE CODÓ**

PRAÇA FERREIRA BAYMA, 213

Complemento:

Bairro: **CENTRO**

Cidade: **CODÓ**

UF: **MA**

CPF/CNPJ: **06.104.863/0001-95**

Nº: **S/N**

CEP: **65400970**

Contrato: **Não especificado**

Celebrado em:

Valor: **R\$ 2.000,00**

Tipo de contratante: **Pessoa Jurídica de Direito Público**

Ação Institucional: **Agricultura familiar**

3. Dados da Obra/Serviço

RUA Rua São Sebastião

Nº: **SN**

Complemento:

Bairro: **Nova Jerusalém**

Cidade: **CODÓ**

UF: **MA**

CEP: **65400000**

Data de Início: **15/10/2022**

Previsão de término: **15/04/2023**

Coordenadas Geográficas: **-4.460928, -43.899861**

Finalidade: **SEM DEFINIÇÃO**

Código: **Não Especificado**

Proprietário: **PREFEITURA MUNICIPAL DE CODÓ**

CPF/CNPJ: **06.104.863/0001-95**

4. Atividade Técnica

16 - Execução

80 - Projeto > ESTRUTURAS > ESTRUTURAS METÁLICAS > DE ESTRUTURA METÁLICA > #2.2.1.1 - PARA EDIFICAÇÃO

Quantidade

Unidade

1.271,03

m²

80 - Projeto > CONSTRUÇÃO CIVIL > EDIFICAÇÕES > DE EDIFICAÇÃO > #1.1.1.1 - DE ALVENARIA

1.271,03

m²

35 - Elaboração de orçamento > ESTRUTURAS > ESTRUTURAS METÁLICAS > DE ESTRUTURA METÁLICA > #2.2.1.1 - PARA EDIFICAÇÃO

1.271,03

m²

35 - Elaboração de orçamento > CONSTRUÇÃO CIVIL > EDIFICAÇÕES > DE EDIFICAÇÃO > #1.1.1.1 - DE ALVENARIA

1.271,03

m²

18 - Fiscalização

Quantidade

Unidade

60 - Fiscalização de obra > CONSTRUÇÃO CIVIL > EDIFICAÇÕES > DE EDIFICAÇÃO > #1.1.1.1 - DE ALVENARIA

1.271,03

m²

60 - Fiscalização de obra > ESTRUTURAS > ESTRUTURAS METÁLICAS > DE ESTRUTURA METÁLICA > #2.2.1.1 - PARA EDIFICAÇÃO

1.271,03

m²

Após a conclusão das atividades técnicas o profissional deve proceder a baixa desta ART

5. Observações

ELABORAÇÃO DE PROJETO, ORÇAMENTO E FISCALIZAÇÃO PARA A CONSTRUÇÃO DE UMA QUADRA COBERTA COM 1271,03 M² LOCALIZADA NA RUA SÃO SEBASTIÃO BAIRRO NOVA JERUSALÉM NA CIDADE DE CODÓ-MA.

6. Declarações

- Cláusula Compromissória: Qualquer conflito ou litígio originado do presente contrato, bem como sua interpretação ou execução, será resolvido por arbitragem, de acordo com a Lei no. 9.307, de 23 de setembro de 1996, por meio do Centro de Mediação e Arbitragem - CMA vinculado ao Crea-MA, nos termos do respectivo regulamento de arbitragem que, expressamente, as partes declaram concordar.

- Declaro que estou cumprindo as regras de acessibilidade previstas nas normas técnicas da ABNT, na legislação específica e no decreto n. 5296/2004.

7. Entidade de Classe


IBAPE - INST.BRAS.AVAL E PER DE ENG. MA





Anotação de Responsabilidade Técnica - ART
Lei nº 6.496, de 7 de dezembro de 1977

CREA-MA

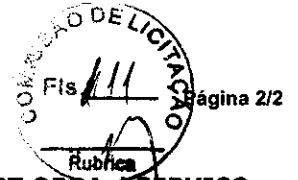

ART OBRA / SERVIÇO
Nº MA20220579898

Conselho Regional de Engenharia e Agronomia do Estado do Maranhão

INICIAL

8. Assinaturas

Declaro serem verdadeiras as informações acima

EMANUELLE SOUZA DE ARAÚJO TRINDADE - CPF: 010.416.273-27

_____ de _____ de _____
Local data

PREFEITURA MUNICIPAL DE CODÓ - CNPJ: 06.104.863/0001-95

9. Informações

* A ART é válida somente quando quitada, mediante apresentação do comprovante do pagamento ou conferência no site do Crea.

10. Valor

Valor da ART: **R\$ 88,78** Registrada em: **25/10/2022** Valor pago: **R\$ 88,78** Nosso Número: **8304218890**

A autenticidade desta ART pode ser verificada em: <https://crea-ma.sitac.com.br/publico/>, com a chave: 8x5YZ
Impresso em: 25/10/2022 às 12:43:05 por: , ip: 200.106.135.2

www.creama.org.br
Tel: (98) 2106-8300

faleconosco@creama.org.br
Fax: (98) 2106-8300





Fls. Nº

Proc. nº

Rubrica

Ao Gabinete do Exmo. Prefeito, para as devidas providências.

Codó-MA, 15 / 05 / 2024

sumula

LA CPL para devidas providências

Codó-MA 15/05/24

Francisco...
Francisco...
Chefe de Gabinete
Portaria nº 0398



**ESTADO DO MARANHÃO
MUNICÍPIO DE CODÓ
CENTRAL DE COMPRAS**

Praça Ferreira Bayma, 538, Centro.
Telefones: (99) 3661-1399/2708
CEP: 65.400-00, Codó - MA



AO SETOR DE LICITAÇÃO, PARA AS DEVIDAS PROVIDENCIAS.

Codó, ___/___/___




PREFEITURA MUNICIPAL DE CODÓ – MA
CNPJ: Nº 06.104.863/0001-95
SECRETARIA MUNICIPAL DE FINANÇAS

Dotação Orçamentária

Objeto: Existência de dotação orçamentária para construção de quadra poliesportiva.

Fonte de Recurso	1540000000 – Transf. do FUNDEB – Impostos 1541000000 – Transf. do FUNDEB – Compl. União VAAF 1542000000 – Transf. do FUNDEB – Compl. União VAAT 1543000000 – Transf. do FUNDEB – Compl. União VAAR
Órgão	11 – Fundo de Man. e Des. da Educ. Bas. e Val. Prof. Da Educ.
Unidade	01 - Fundo de Man. e Des. da Educ. Bas. e Val. Prof. Da Educ.
Função	12 – Educação
Subfunção	361 – Ensino Fundamental
Projeto/Atividade	1.022 – Construção e Ampliação de Quadras em Escolas Polos 30%
Natureza da Despesa	4.4.90.51.00 – Obras e Instalações
Subelemento da Despesa	4.4.90.51.99 – Outras Obras e Instalações

CODÓ – MA, 15 de Maio de 2024.


DENIS ARAUJO EDUARDO
DENIS ARAUJO EDUARDO
CRC – MA Nº 012643/O-4
PORTARIA Nº 0201/2021
CRC – MA Nº 012643/O-4
PORTARIA DE NOMEAÇÃO Nº 0201/2021



ESTADO DO MARANHÃO
Prefeitura Municipal de Codó
CNPJ: 06.104.863/001-95



DECLARAÇÃO DE ADEQUAÇÃO ORÇAMENTÁRIA E FINANCEIRA
(AUTORIZAÇÃO)


Objeto: Contratação de Empresa especializada na CONSTRUÇÃO DE UMA Quadra Poliesportiva coberta no Bairro Nova Jerusalém, destinados a atender as necessidades da Secretaria Municipal de Educação, Ciência, Tecnologia e Inovação - SEMECTI.

Na qualidade de ordenador de despesas do(a) Secretaria Municipal de Educação, Ciência, Tecnologia e Inovação - SEMECTI, declaro, para os efeitos do inciso II do artigo 16 da Lei Complementar nº 101 - Lei de Responsabilidade Fiscal, que a despesa acima especificada possui adequação orçamentária e financeira com a Lei Orçamentária Anual (LOA) e compatibilidade com o Plano Plurianual (PPA) e com a Lei de Diretrizes Orçamentária (LDO).

Estando devidamente cumpridas as formalidades previstas na Lei Federal nº 14.133/21, e suas alterações posteriores, conforme se constata no despacho anexado, autorizo a abertura do procedimento licitatório, com a utilização de recursos oriundos do orçamento vigente.

Codó - MA, 16 de maio de 2024

Maria do Carmo Costa Cruz Pires
Secretária Municipal de Educação,
Ciência, Tecnologia e Inovação.

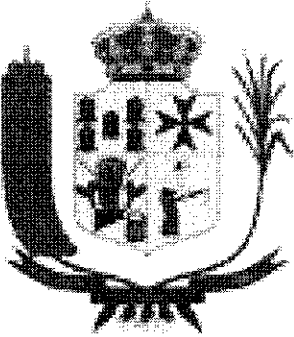

Diário Oficial



Prefeitura Municipal de Codó - MA
Prefeito Dr. José Francisco

Criado pela Lei N.º 1.718 de 11/12/2014 N.º 210/2024 Codó - MA, 10/01/2024

EXPEDIENTE

Criado pela Lei N.º 1.718 de 11/12/2014, é uma publicação exclusivamente eletrônica da Administração Direta deste Município.

ACERVO

Você pode acessar as edições do Diário Oficial de forma online através do seguinte endereço: <https://www.codo.ma.gov.br/diario>. Para realizar pesquisas utilizando qualquer termo ou aplicar filtros específicos, basta acessar a mesma página: <https://www.codo.ma.gov.br/diario>. Importante ressaltar que todas as consultas, pesquisas e downloads são totalmente gratuitos e não requerem nenhum tipo de cadastro prévio.

PERIODICIDADE

As edições são publicadas diariamente, exceto nos dias de sábado, domingo e feriados.

RESPONSÁVEL

Prefeitura Municipal de Codó - MA
CNPJ: 06.104.863.0001-95, Prefeito Dr. José Francisco
Endereço: Praça Ferreira Bayma, 538, Centro
Telefone: (99) 3661 1399 e-mail: diario@codo.ma.gov.br
Site: <https://www.codo.ma.gov.br>

O Excelentíssimo Senhor Prefeito Municipal de Codó, no uso das atribuições legais e regimentais.

CONSIDERANDO o disposto nos incisos L e LX do art. 6º, bem como no artigo 8º, da Lei 14.133/2021;

CONSIDERANDO a Decreto N.º 4.415, de 28 de Agosto de 2023, que estabeleceu as normas de aplicação da Lei 14.133/2021, no âmbito deste Município;

CONSIDERANDO que o agente de contratação é a pessoa designada por ato específico da autoridade competente, entre servidores efetivos do quadro permanente da Administração Pública, para tomar decisões, acompanhar o trâmite da licitação, dar impulso ao procedimento licitatório e executar quaisquer outras atividades necessárias ao bom andamento do certame até a homologação;

CONSIDERANDO que a comissão de contratação é o conjunto de agentes públicos indicados pela Administração, em caráter permanente ou especial, com a função de receber, examinar e julgar documentos relativos às licitações e aos procedimentos auxiliares;

RESOLVE:

Art. 1º Designar os servidores abaixo para, sem prejuízo das atribuições laborais em suas respectivas unidades de lotação, atuarem como Agentes de Contratação nos procedimentos regidos pela Lei nº 14.133/2021:

I- Adriana Pereira da Silva;

II- Antunildes Santos da Silva.

Parágrafo único. Os agentes de contratação designados serão responsáveis, entre outras atribuições, pela operacionalização, condução e julgamento das dispensas.

SUMÁRIO

1 - Gabinete

- PORTARIA N.º 032/2024 de 10 de janeiro de 2024.

Gabinete

PORTARIA N.º 032/2024 de 10 de janeiro de 2024.

Designa servidores e servidoras para, sem prejuízo das atribuições em suas respectivas unidades de lotação, atuarem como Agentes de Contratação e Equipe de Apoio nos procedimentos regidos pela Lei nº 14.133/2021.





Art. 2º Designar os Agentes de Contratação acima nominados para atuarem como Pregoeiros, conforme o disposto no art. 8º, §5º da Lei 14.133/21.

Art. 5º Designar como membros da equipe de apoio aos Agentes de Contratação:

- I- Aníbal Bruno Nunes da Paz;
- II- Francke Luciano Silva Oliveira;
- III- José Bona Brandão Mousinho Filho;
- IV- Francisco Sousa da Silva.

Art. 6º As designações em epígrafe terão caráter permanente, até que outro ato as modifique ou as revogue.

Art. 7º As designações constantes desta portaria não modificam e nem revogam as Portarias nº 1.804, de 14 de setembro de 2021, dispõe sobre a nomeação da Comissão Permanente de Licitação e Designação dos Pregoeiros Oficiais e dá outras providências, haja vista tratarem-se de designações para atuação em procedimentos de contratações previstos na Lei 8.666/93.

Dê-se ciência, publique-se e cumpra-se.

GABINETE DO PREFEITO DE CODÓ, 10 de janeiro de 2024.

JOSÉ FRANCISCO LIMA NERES
PREFEITO MUNICIPAL DE CODÓ

Código identificador:
144d4ffcc284e5ed204f306d3663c1ab329cc599d852feb7c92890cd95e9b62030718a19e99
f61408e39ae5962eba1febbb273682cf6e9881f33faebae8d8447



CIDADE DE TODOS
Diário Oficial do Município

Prefeitura Municipal de Codó - MA
CNPJ: 06.104.863.0001-95 Criado pela Lei N° 1.718 de
11/12/2014

Prefeito Dr. José Francisco
Praça Ferreira Bayma, 538, Centro
Telefone: (99) 3661 1399



Documento assinado digitalmente e com **carimbo de tempo** conforme MP nº 2.200-2/2001 de 24/08/2001, que institui a infraestrutura de Chaves Públicas Brasileira - **ICP-Brasil**. Para consultar a veracidade da publicação acesse <https://www.codo.ma.gov.br/diariooficial/441> - Volume 5, N°. 210/2024





**ESTADO DO MARANHÃO
MUNICÍPIO DE CODÓ
GABINETE DO PREFEITO**

Praça Ferreira Bayma, 538, Centro.
Telefones: (99) 3661-1399/2708
CEP: 65.400-00, Codó – MA



PORTARIA Nº 032/2024 de 10 de janeiro de 2024.

Designa servidores e servidoras para, sem prejuízo das atribuições em suas respectivas unidades de lotação, atuarem como Agentes de Contratação e Equipe de Apoio nos procedimentos regidos pela Lei nº 14.133/2021.

O Excelentíssimo Senhor Prefeito Municipal de Codó, no uso das atribuições legais e regimentais.

CONSIDERANDO o disposto nos incisos L e LX do art. 6º, bem como no artigo 8º, da Lei 14.133/2021;

CONSIDERANDO a Decreto Nº 4.415, de 28 de Agosto de 2023, que estabeleceu as normas de aplicação da Lei 14.133/2021, no âmbito deste Município;

CONSIDERANDO que o agente de contratação é a pessoa designada por ato específico da autoridade competente, entre servidores efetivos do quadro permanente da Administração Pública, para tomar decisões, acompanhar o trâmite da licitação, dar impulso ao procedimento licitatório e executar quaisquer outras atividades necessárias ao bom andamento do certame até a homologação;

CONSIDERANDO que a comissão de contratação é o conjunto de agentes públicos indicados pela Administração, em caráter permanente ou especial, com a função de receber, examinar e julgar documentos relativos às licitações e aos procedimentos auxiliares;

RESOLVE:

Art. 1º Designar os servidores abaixo para, sem prejuízo das atribuições laborais em suas respectivas unidades de lotação, atuarem como Agentes de Contratação nos procedimentos regidos pela Lei nº 14.133/2021:

- I- Adriana Pereira da Silva;
- II- Antunildes Santos da Silva.

Parágrafo único. Os agentes de contratação designados serão responsáveis, entre outras atribuições, pela operacionalização, condução e julgamento das dispensas.

Art. 2º Designar os Agentes de Contratação acima nominados para atuarem como Pregoeiros, conforme o disposto no art. 8º, §5º da Lei 14.133/21.

JOSE FRANCISCO Assinado de forma
LIMA digital por JOSE
 FRANCISCO LIMA
NERES:37253778391 NERES:37253778391



**ESTADO DO MARANHÃO
MUNICÍPIO DE CODÓ
GABINETE DO PREFEITO**

Praça Ferreira Bayma, 538, Centro.
Telefones: (99) 3661-1399/2708
CEP: 65.400-00, Codó – MA



Art. 5º Designar como membros da equipe de apoio aos Agentes de Contratação:

- I- Aníbal Bruno Nunes da Paz;
- II- Francke Luciano Silva Oliveira;
- III- José Bona Brandão Mousinho Filho;
- IV- Francisco Sousa da Silva.

Art. 6º As designações em epígrafe terão caráter permanente, até que outro ato as modifique ou as revogue.

Art. 7º As designações constantes desta portaria não modificam e nem revogam as Portarias nº 1.804, de 14 de setembro de 2021, dispõe sobre a nomeação da Comissão Permanente de Licitação e Designação dos Pregoeiros Oficiais e dá outras providências, haja vista tratem-se de designações para atuação em procedimentos de contratações previstos na Lei 8.666/93.

Dê-se ciência, publique-se e cumpra-se.

GABINETE DO PREFEITO DE CODÓ, 10 de janeiro de 2024.

JOSE FRANCISCO LIMA
NERES:37253778391

Assinado de forma digital por JOSE FRANCISCO LIMA
NERES:37253778391

**JOSÉ FRANCISCO LIMA NERES
PREFEITO MUNICIPAL DE CODÓ**



ESTADO DO MARANHÃO
Prefeitura Municipal de Codó
CNPJ 06.104.863/0001-95
Comissão Permanente de Licitação – CPL



PROCESSOS ADMINISTRATIVOS Nº 4780/2024

À

ASSESSORIA JURÍDICA DA COMISSÃO PERMANENTE DE LICITAÇÃO

Pelo presente, encaminhamos a Vossa Senhoria, autos do processo administrativo acima identificado, para análise e parecer do mesmo.

Sendo o que dispomos para o momento, reiteramos votos de estima.

Codó – MA, 17 de maio de 2024


Adriana Pereira da Silva
Agente de Contração



ESTADO DO MARANHÃO
Prefeitura Municipal de Codó
CNPJ 06.104.863/0001-95
Comissão de Contratação de Licitação – CCL



CONCORRÊNCIA

XXXX/XXXX

CONTRATANTE

Secretaria Municipal de Educação, Ciência, Tecnologia e Inovação - Prefeitura Municipal de Codó - Maranhão

OBJETO

Constitui objeto desta licitação a contratação de empresa especializada para construção de uma quadra poliesportiva coberta no Bairro Nova Jerusalém em Codó-MA, visando atender as necessidades da Secretaria Municipal de Educação, Ciência, Tecnologia e Inovação - SEMECTI, de acordo com edital e seus anexos.

VALOR TOTAL DA CONTRATAÇÃO

R\$ xx.xxx.xxx,xx

DATA DA SESSÃO PÚBLICA

Dia XX/XX/XXXX às XXh (horário de Brasília)

CRITÉRIO DE JULGAMENTO:

[menor preço] [global]

MODO DE DISPUTA:

ABERTO e FECHADO

PREFERÊNCIA ME/EPP/EQUIPARADAS

XXXXXX



ESTADO DO MARANHÃO
Prefeitura Municipal de Codó
CNPJ 06.104.863/0001-95
Comissão de Contratação de Licitação – CCL



Sumário

1. DO OBJETO	3
2. DA PARTICIPAÇÃO NA LICITAÇÃO	3
3. DA APRESENTAÇÃO DA PROPOSTA E DOS DOCUMENTOS DE HABILITAÇÃO	5
4. DO PREENCHIMENTO DA PROPOSTA	6
5. DA ABERTURA DA SESSÃO, CLASSIFICAÇÃO DAS PROPOSTAS E FORMULAÇÃO DE LANCES .	7
6. DA FASE DE JULGAMENTO	11
7. DA FASE DE HABILITAÇÃO	13
8. DOS RECURSOS	18
9. DAS INFRAÇÕES ADMINISTRATIVAS E SANÇÕES	19
10. DA IMPUGNAÇÃO AO EDITAL E DO PEDIDO DE ESCLARECIMENTO	21
11. DAS DISPOSIÇÕES GERAIS	22



ESTADO DO MARANHÃO
Prefeitura Municipal de Codó
CNPJ 06.104.863/0001-95
Comissão de Contratação de Licitação – CCL



MINUTA DE EDITAL

CONCORRÊNCIA Nº/20...

(Processo Administrativo nº.....)

A **PREFEITURA MUNICIPAL DE CODÓ/MA**, por intermédio da **COMISSÃO DE CONTRATAÇÃO DE LICITAÇÃO - CCL**, doravante denominada **COMISSÃO**, designada pela Portaria nº _____, de ____ de ____ de 2024, torna público, para conhecimento dos interessados, **QUE FARÁ REALIZAR NO DIA ____ de _____ de 2024, ÀS ____ HORAS**, LICITAÇÃO NA MODALIDADE CONCORRÊNCIA, na forma **ELETRÔNICA**, na forma de execução, sob regime de empreitada por **PREÇO GLOBAL**, do tipo menor preço, devidamente autorizada em despacho do Secretária Municipal de Educação, Ciência, Tecnologia e Inovação, regida pela Lei nº 14.133, de 2021, com Decreto municipal n. 4.415, de 28 de agosto de 2023 e demais legislação aplicável e, ainda, de acordo com as condições estabelecidas neste Edital.

1. DO OBJETO

- 1.1. O objeto desta licitação a contratação de empresa especializada para construção de uma quadra poliesportiva coberta no Bairro Nova Jerusalém em Codó-MA, visando atender as necessidade da Secretaria Municipal de Educação, Ciência, Tecnologia e Inovação - SEMECTI, de acordo com edital e seus anexos.
- 1.2. *A licitação será realizada em único item (preço global).*

2. DA PARTICIPAÇÃO NA LICITAÇÃO

- 2.1. Poderão participar deste Pregão interessados cujo ramo de atividade seja compatível com o objeto desta licitação, e que estejam com Credenciamento regular no PORTAL DE COMPRAS PUBLICAS
- 2.2. O licitante responsabiliza-se exclusiva e formalmente pelas transações efetuadas em seu nome, assume como firmes e verdadeiras suas propostas e seus lances, inclusive os atos praticados diretamente ou por seu representante, excluída a responsabilidade do provedor do sistema ou do órgão ou entidade promotora da licitação por eventuais danos decorrentes de uso indevido das credenciais de acesso, ainda que por terceiros.
- 2.3. É de responsabilidade do cadastrado conferir a exatidão dos seus dados cadastrais nos Sistemas relacionados no item anterior e mantê-los atualizados junto aos órgãos responsáveis pela informação, devendo proceder, imediatamente, à correção ou à alteração dos registros tão logo identifique incorreção ou aqueles se tornem desatualizados.
- 2.4. A não observância do disposto no item anterior poderá ensejar desclassificação no momento da habilitação.
- 2.5. Será concedido tratamento favorecido para as microempresas e empresas de pequeno porte previstos da Lei Complementar nº 123, de 2006 e do Decreto n.º 8.538, de 2015.
- 2.6. Não poderão disputar esta licitação:
- 2.6.1. aquele que não atenda às condições deste Edital e seu(s) anexo(s);
- 2.6.2. autor do anteprojeto, do projeto básico ou do projeto executivo, pessoa física ou jurídica, quando a licitação versar sobre serviços ou fornecimento de bens a ele relacionados;
- 2.6.3. empresa, isoladamente ou em consórcio, responsável pela elaboração do projeto básico ou do projeto executivo, ou empresa da qual o autor do projeto seja dirigente, gerente, controlador, acionista



ESTADO DO MARANHÃO
Prefeitura Municipal de Codó
CNPJ 06.104.863/0001-95
Comissão de Contratação de Licitação – CCL



ou detentor de mais de 5% (cinco por cento) do capital com direito a voto, responsável técnico ou subcontratado, quando a licitação versar sobre serviços ou fornecimento de bens a ela necessários;

2.6.4. pessoa física ou jurídica que se encontre, ao tempo da licitação, impossibilitada de participar da licitação em decorrência de sanção que lhe foi imposta;

2.6.5. aquele que mantenha vínculo de natureza técnica, comercial, econômica, financeira, trabalhista ou civil com dirigente do órgão ou entidade contratante ou com agente público que desempenhe função na licitação ou atue na fiscalização ou na gestão do contrato, ou que deles seja cônjuge, companheiro ou parente em linha reta, colateral ou por afinidade, até o terceiro grau;

2.6.6. empresas controladoras, controladas ou coligadas, nos termos da Lei nº 6.404, de 15 de dezembro de 1976, concorrendo entre si;

2.6.7. pessoa física ou jurídica que, nos 5 (cinco) anos anteriores à divulgação do edital, tenha sido condenada judicialmente, com trânsito em julgado, por exploração de trabalho infantil, por submissão de trabalhadores a condições análogas às de escravo ou por contratação de adolescentes nos casos vedados pela legislação trabalhista;

2.6.8. agente público do órgão ou entidade licitante;

2.6.9. *peças jurídicas reunidas em consórcio*;

2.6.10. Organizações da Sociedade Civil de Interesse Público - OSCIP, atuando nessa condição;

2.6.11. Não poderá participar, direta ou indiretamente, da licitação ou da execução do contrato agente público do órgão ou entidade contratante, devendo ser observadas as situações que possam configurar conflito de interesses no exercício ou após o exercício do cargo ou emprego, nos termos da legislação que disciplina a matéria, conforme § 1º do art. 9º da Lei nº 14.133, de 2021.

2.7. O impedimento de que trata o item 2.6.4 será também aplicado ao licitante que atue em substituição a outra pessoa, física ou jurídica, com o intuito de burlar a efetividade da sanção a ela aplicada, inclusive a sua controladora, controlada ou coligada, desde que devidamente comprovado o ilícito ou a utilização fraudulenta da personalidade jurídica do licitante.

2.8. A critério da Administração e exclusivamente a seu serviço, o autor dos projetos e a empresa a que se referem os itens 2.6.2 e 2.6.3 poderão participar no apoio das atividades de planejamento da contratação, de execução da licitação ou de gestão do contrato, desde que sob supervisão exclusiva de agentes públicos do órgão ou entidade.

2.9. Equiparam-se aos autores do projeto as empresas integrantes do mesmo grupo econômico.

2.10. O disposto nos itens 2.6.2 e 2.6.3 não impede a licitação ou a contratação de serviço que inclua como encargo do contratado a elaboração do projeto básico e do projeto executivo, nas contratações integradas, e do projeto executivo, nos demais regimes de execução.

2.11. Em licitações e contratações realizadas no âmbito de projetos e programas parcialmente financiados por agência oficial de cooperação estrangeira ou por organismo financeiro internacional com recursos do financiamento ou da contrapartida nacional, não poderá participar pessoa física ou jurídica que integre o rol de pessoas sancionadas por essas entidades ou que seja declarada inidônea nos termos da Lei nº 14.133/2021.

2.12. A vedação de que trata o item 2.6.8 estende-se a terceiro que auxilie a condução da contratação na qualidade de integrante de equipe de apoio, profissional especializado ou funcionário ou representante de empresa que preste assessoria técnica.



ESTADO DO MARANHÃO
Prefeitura Municipal de Codó
CNPJ 06.104.863/0001-95
Comissão de Contratação de Licitação – CCL



3. DA APRESENTAÇÃO DA PROPOSTA E DOS DOCUMENTOS DE HABILITAÇÃO

3.1. *Na presente licitação, a fase de habilitação sucederá as fases de apresentação de propostas e de julgamento.*

3.2. Os licitantes encaminharão, exclusivamente por meio do sistema eletrônico, a proposta com o preço ou o percentual de desconto, conforme o critério de julgamento adotado neste Edital, até a data e o horário estabelecidos para abertura da sessão pública.

3.2.1. Será exigido garantia de proposta de 1% do valor estimado respectivo da contratação de cada lote, nos termos do Art. 58. § 1, em culminância ao § 4º A garantia de proposta poderá ser prestada nas modalidades de que trata o § 1º do art. 96 da lei 14.133/21.

3.3. Caso a fase de habilitação anteceda as fases de apresentação de propostas e lances, os licitantes encaminharão, na forma e no prazo estabelecidos no item anterior, simultaneamente os documentos de habilitação e a proposta com o preço ou o percentual de desconto, observado o disposto nos itens 7.1 e 7.15.1 deste Edital.

3.4. No cadastramento da proposta inicial, o licitante declarará, em campo próprio do sistema, que:

3.4.1. está ciente e concorda com as condições contidas no edital e seus anexos, bem como de que a proposta apresentada compreende a integralidade dos custos para atendimento dos direitos trabalhistas assegurados na Constituição Federal, nas leis trabalhistas, nas normas infralegais, nas convenções coletivas de trabalho e nos termos de ajustamento de conduta vigentes na data de sua entrega em definitivo e que cumpre plenamente os requisitos de habilitação definidos no instrumento convocatório;

3.4.2. não emprega menor de 18 anos em trabalho noturno, perigoso ou insalubre e não emprega menor de 16 anos, salvo menor, a partir de 14 anos, na condição de aprendiz, nos termos do artigo 7º, XXXIII, da Constituição;

3.4.3. não possui empregados executando trabalho degradante ou forçado, observando o disposto nos incisos III e IV do art. 1º e no inciso III do art. 5º da Constituição Federal;

3.5. cumpre as exigências de reserva de cargos para pessoa com deficiência e para reabilitado da Previdência Social, previstas em lei e em outras normas específicas.

3.6. O licitante organizado em cooperativa deverá declarar, ainda, em campo próprio do sistema eletrônico, que cumpre os requisitos estabelecidos no artigo 16 da Lei nº 14.133, de 2021.

3.7. O fornecedor enquadrado como microempresa, empresa de pequeno porte ou sociedade cooperativa deverá declarar, ainda, em campo próprio do sistema eletrônico, que cumpre os requisitos estabelecidos no artigo 3º da Lei Complementar nº 123, de 2006, estando apto a usufruir do tratamento favorecido estabelecido em seus arts. 42 a 49, observado o disposto nos §§ 1º ao 3º do art. 4º, da Lei n.º 14.133, de 2021.

3.7.1. no item exclusivo para participação de microempresas e empresas de pequeno porte, a assinalação do campo "não" impedirá o prosseguimento no certame, para aquele item;

3.7.2. nos itens em que a participação não for exclusiva para microempresas e empresas de pequeno porte, a assinalação do campo "não" apenas produzirá o efeito de o licitante não ter direito ao tratamento favorecido previsto na Lei Complementar nº 123, de 2006, mesmo que microempresa, empresa de pequeno porte ou sociedade cooperativa.

3.8. A falsidade da declaração de que trata os itens 3.4 ou 3.7 sujeitará o licitante às sanções previstas na Lei nº 14.133, de 2021, e neste Edital.



ESTADO DO MARANHÃO
Prefeitura Municipal de Codó
CNPJ 06.104.863/0001-95
Comissão de Contratação de Licitação – CCL



3.9. Os licitantes poderão retirar ou substituir a proposta ou, na hipótese de a fase de habilitação anteceder as fases de apresentação de propostas e lances e de julgamento, os documentos de habilitação anteriormente inseridos no sistema, até a abertura da sessão pública.

3.10. Não haverá ordem de classificação na etapa de apresentação da proposta e dos documentos de habilitação pelo licitante, o que ocorrerá somente após os procedimentos de abertura da sessão pública e da fase de envio de lances.

3.11. Serão disponibilizados para acesso público os documentos que compõem a proposta dos licitantes convocados para apresentação de propostas, após a fase de envio de lances.

3.12. Desde que disponibilizada a funcionalidade no sistema, o licitante poderá parametrizar o seu valor final mínimo ou o seu percentual de desconto máximo quando do cadastramento da proposta e obedecerá às seguintes regras:

3.12.1. a aplicação do intervalo mínimo de diferença de valores ou de percentuais entre os lances, que incidirá tanto em relação aos lances intermediários quanto em relação ao lance que cobrir a melhor oferta; e

3.12.2. os lances serão de envio automático pelo sistema, respeitado o valor final mínimo, caso estabelecido, e o intervalo de que trata o subitem acima.

3.13. O valor final mínimo ou o percentual de desconto final máximo parametrizado no sistema poderá ser alterado pelo fornecedor durante a fase de disputa, sendo vedado:

3.13.1. valor superior a lance já registrado pelo fornecedor no sistema, quando adotado o critério de julgamento por menor preço; e

3.13.2. percentual de desconto inferior a lance já registrado pelo fornecedor no sistema, quando adotado o critério de julgamento por maior desconto.

3.14. O valor final mínimo ou o percentual de desconto final máximo parametrizado na forma do item 3.12 possuirá caráter sigiloso para os demais fornecedores e para o órgão ou entidade promotora da licitação, podendo ser disponibilizado estrita e permanentemente aos órgãos de controle externo e interno.

3.15. Caberá ao licitante interessado em participar da licitação acompanhar as operações no sistema eletrônico durante o processo licitatório e se responsabilizar pelo ônus decorrente da perda de negócios diante da inobservância de mensagens emitidas pela Administração ou de sua desconexão.

3.16. O licitante deverá comunicar imediatamente ao provedor do sistema qualquer acontecimento que possa comprometer o sigilo ou a segurança, para imediato bloqueio de acesso.

4. DO PREENCHIMENTO DA PROPOSTA

4.1. O licitante deverá enviar sua proposta mediante o preenchimento, no sistema eletrônico, dos seguintes campos:

4.1.1. *Valor total - global*

4.2. Todas as especificações do objeto contidas na proposta vinculam o licitante.

4.2.1. O licitante NÃO poderá oferecer proposta em quantitativo inferior ao máximo previsto para contratação.

4.3. Nos valores propostos estarão inclusos todos os custos operacionais, encargos previdenciários, trabalhistas, tributários, comerciais e quaisquer outros que incidam direta ou indiretamente na execução do objeto.



ESTADO DO MARANHÃO
Prefeitura Municipal de Codó
CNPJ 06.104.863/0001-95
Comissão de Contratação de Licitação – CCL



4.4. Os preços ofertados, tanto na proposta inicial, quanto na etapa de lances, serão de exclusiva responsabilidade do licitante, não lhe assistindo o direito de pleitear qualquer alteração, sob alegação de erro, omissão ou qualquer outro pretexto.

4.5. Se o regime tributário da empresa implicar o recolhimento de tributos em percentuais variáveis, a cotação adequada será a que corresponde à média dos efetivos recolhimentos da empresa nos últimos doze meses.

4.6. Independentemente do percentual de tributo inserido na planilha, no pagamento serão retidos na fonte os percentuais estabelecidos na legislação vigente.

4.7. *Na presente licitação, a Microempresa e a Empresa de Pequeno Porte não poderão se beneficiar do regime de tributação pelo Simples Nacional, visto que os serviços serão prestados com disponibilização de trabalhadores em dedicação exclusiva de mão de obra, o que configura cessão de mão de obra para fins tributários, conforme art. 17, inciso XII, da Lei Complementar no 123/2006.*

4.8. A apresentação das propostas implica obrigatoriedade do cumprimento das disposições nelas contidas, em conformidade com o que dispõe o Projeto Básico/Termo de Referência, assumindo o proponente o compromisso de executar o objeto licitado nos seus termos, bem como de fornecer os materiais, equipamentos, ferramentas e utensílios necessários, em quantidades e qualidades adequadas à perfeita execução contratual, promovendo, quando requerido, sua substituição.

4.9. O prazo de validade da proposta não será inferior a **90 (noventa)** dias, a contar da data de sua apresentação.

4.10. Os licitantes devem respeitar os preços máximos estabelecidos nas normas de regência de contratações públicas federais, quando participarem de licitações públicas;

4.10.1. Caso o critério de julgamento seja o de maior desconto, o preço já decorrente da aplicação do desconto ofertado deverá respeitar os preços máximos previstos no item 4.9.

4.11. O descumprimento das regras supramencionadas pela Administração por parte dos contratados pode ensejar a responsabilização pelo Tribunal de Contas da União e, após o devido processo legal, gerar as seguintes consequências: assinatura de prazo para a adoção das medidas necessárias ao exato cumprimento da lei, nos termos do art. 71, inciso IX, da Constituição; ou condenação dos agentes públicos responsáveis e da empresa contratada ao pagamento dos prejuízos ao erário, caso verificada a ocorrência de superfaturamento por sobrepreço na execução do contrato.

5. DA ABERTURA DA SESSÃO, CLASSIFICAÇÃO DAS PROPOSTAS E FORMULAÇÃO DE LANCES

5.1. A abertura da presente licitação dar-se-á automaticamente em sessão pública, por meio de sistema eletrônico, na data, horário e local indicados neste Edital.

5.2. Os licitantes poderão retirar ou substituir a proposta ou os documentos de habilitação, quando for o caso, anteriormente inseridos no sistema, até a abertura da sessão pública.

5.2.1. Será desclassificada a proposta que deixar de apresentar garantia nos termos do item 3.2.1.

5.3. O sistema disponibilizará campo próprio para troca de mensagens entre o Agente de Contratação/Comissão e os licitantes.

5.4. Iniciada a etapa competitiva, os licitantes deverão encaminhar lances exclusivamente por meio de sistema eletrônico, sendo imediatamente informados do seu recebimento e do valor consignado no registro.

5.5. O lance deverá ser ofertado pelo valor global.



ESTADO DO MARANHÃO
Prefeitura Municipal de Codó
CNPJ 06.104.863/0001-95
Comissão de Contratação de Licitação – CCL



- 5.6. Os licitantes poderão oferecer lances sucessivos, observando o horário fixado para abertura da sessão e as regras estabelecidas no Edital.
- 5.7. O licitante somente poderá oferecer lance *de valor inferior ou superior* ao último por ele ofertado e registrado pelo sistema.
- 5.8. O intervalo mínimo de diferença de valores ou percentuais entre os lances, que incidirá tanto em relação aos lances intermediários quanto em relação à proposta que cobrir a melhor oferta deverá ser *de 100. (CEM REAIS)*.
- 5.9. O licitante poderá, uma única vez, excluir seu último lance ofertado, no intervalo de quinze segundos após o registro no sistema, na hipótese de lance inconsistente ou inexequível.
- 5.10. O procedimento seguirá de acordo com o modo de disputa adotado.
- 5.11. Caso seja adotado para o envio de lances na licitação o modo de disputa “aberto”, os licitantes apresentarão lances públicos e sucessivos, com prorrogações.
- 5.11.1. A etapa de lances da sessão pública terá duração de dez minutos e, após isso, será prorrogada automaticamente pelo sistema quando houver lance ofertado nos últimos dois minutos do período de duração da sessão pública.
- 5.11.2. A prorrogação automática da etapa de lances, de que trata o subitem anterior, será de dois minutos e ocorrerá sucessivamente sempre que houver lances enviados nesse período de prorrogação, inclusive no caso de lances intermediários.
- 5.11.3. Não havendo novos lances na forma estabelecida nos itens anteriores, a sessão pública encerrar-se-á automaticamente, e o sistema ordenará e divulgará os lances conforme a ordem final de classificação.
- 5.11.4. Definida a melhor proposta, se a diferença em relação à proposta classificada em segundo lugar for de pelo menos 5% (cinco por cento), o Agente de contratação/Comissão, auxiliado pela equipe de apoio, poderá admitir o reinício da disputa aberta, para a definição das demais colocações.
- 5.11.5. Após o reinício previsto no item supra, os licitantes serão convocados para apresentar lances intermediários.
- 5.12. Caso seja adotado para o envio de lances na licitação o modo de disputa “aberto e fechado”, os licitantes apresentarão lances públicos e sucessivos, com lance final e fechado.
- 5.12.1. A etapa de lances da sessão pública terá duração inicial de quinze minutos. Após esse prazo, o sistema encaminhará aviso de fechamento iminente dos lances, após o que transcorrerá o período de até dez minutos, aleatoriamente determinado, findo o qual será automaticamente encerrada a recepção de lances.
- 5.12.2. Encerrado o prazo previsto no subitem anterior, o sistema abrirá oportunidade para que o autor da oferta de valor mais baixo e os das ofertas com preços até 10% (dez por cento) superiores àquela possam ofertar um lance final e fechado em até cinco minutos, o qual será sigiloso até o encerramento deste prazo.
- 5.12.3. No procedimento de que trata o subitem supra, o licitante poderá optar por manter o seu último lance da etapa aberta, ou por ofertar melhor lance.
- 5.12.4. Não havendo pelo menos três ofertas nas condições definidas neste item, poderão os autores dos melhores lances subsequentes, na ordem de classificação, até o máximo de três, oferecer um lance final e fechado em até cinco minutos, o qual será sigiloso até o encerramento deste prazo.



ESTADO DO MARANHÃO
Prefeitura Municipal de Codó
CNPJ 06.104.863/0001-95
Comissão de Contratação de Licitação – CCL



- 5.12.5. Após o término dos prazos estabelecidos nos itens anteriores, o sistema ordenará e divulgará os lances segundo a ordem crescente de valores.
- 5.13. Caso seja adotado para o envio de lances na licitação o modo de disputa “fechado e aberto”, poderão participar da etapa aberta somente os licitantes que apresentarem a proposta de menor preço/ maior percentual de desconto e os das propostas até 10% (dez por cento) superiores/inferiores àquela, em que os licitantes apresentarão lances públicos e sucessivos, até o encerramento da sessão e eventuais prorrogações.
- 5.13.1. Não havendo pelo menos 3 (três) propostas nas condições definidas no item 5.13, poderão os licitantes que apresentaram as três melhores propostas, consideradas as empatadas, oferecer novos lances sucessivos.
- 5.13.2. A etapa de lances da sessão pública terá duração de dez minutos e, após isso, será prorrogada automaticamente pelo sistema quando houver lance ofertado nos últimos dois minutos do período de duração da sessão pública.
- 5.13.3. A prorrogação automática da etapa de lances, de que trata o subitem anterior, será de dois minutos e ocorrerá sucessivamente sempre que houver lances enviados nesse período de prorrogação, inclusive no caso de lances intermediários.
- 5.13.4. Não havendo novos lances na forma estabelecida nos itens anteriores, a sessão pública encerrar-se-á automaticamente, e o sistema ordenará e divulgará os lances conforme a ordem final de classificação.
- 5.13.5. Definida a melhor proposta, se a diferença em relação à proposta classificada em segundo lugar for de pelo menos 5% (cinco por cento), o Agente de Contratação/Comissão, auxiliado pela equipe de apoio, poderá admitir o reinício da disputa aberta, para a definição das demais colocações.
- 5.13.6. Após o reinício previsto no subitem supra, os licitantes serão convocados para apresentar lances intermediários.
- 5.14. Após o término dos prazos estabelecidos nos subitens anteriores, o sistema ordenará e divulgará os lances segundo a ordem crescente de valores.
- 5.15. Não serão aceitos dois ou mais lances de mesmo valor, prevalecendo aquele que for recebido e registrado em primeiro lugar.
- 5.16. Durante o transcurso da sessão pública, os licitantes serão informados, em tempo real, do valor do menor lance registrado, vedada a identificação do licitante.
- 5.17. No caso de desconexão com o Agente de Contratação/Comissão, no decorrer da etapa competitiva da licitação, o sistema eletrônico poderá permanecer acessível aos licitantes para a recepção dos lances.
- 5.18. Quando a desconexão do sistema eletrônico para o Agente de Contratação/Comissão persistir por tempo superior a dez minutos, a sessão pública será suspensa e reiniciada somente após decorridas vinte e quatro horas da comunicação do fato pelo Agente de Contratação/Comissão aos participantes, no sítio eletrônico utilizado para divulgação.
- 5.19. Caso o licitante não apresente lances, concorrerá com o valor de sua proposta.
- 5.20. Em relação a itens não exclusivos para participação de microempresas e empresas de pequeno porte, uma vez encerrada a etapa de lances, será efetivada a verificação automática, junto à Receita Federal, do porte da entidade empresarial. O sistema identificará em coluna própria as microempresas e empresas de pequeno porte participantes, procedendo à comparação com os valores da primeira colocada, se esta for empresa de maior porte, assim como das demais classificadas, para o fim de aplicar-se o disposto nos arts. 44 e 45 da Lei Complementar nº 123, de 2006, regulamentada pelo Decreto nº 8.538, de 2015.



ESTADO DO MARANHÃO
Prefeitura Municipal de Codó
CNPJ 06.104.863/0001-95
Comissão de Contratação de Licitação – CCL



- 5.20.1. Nessas condições, as propostas de microempresas e empresas de pequeno porte que se encontrarem na faixa de até 10% (dez por cento) acima da melhor proposta ou melhor lance serão consideradas empatadas com a primeira colocada.
- 5.20.2. A melhor classificada nos termos do subitem anterior terá o direito de encaminhar uma última oferta para desempate, obrigatoriamente em valor inferior ao da primeira colocada, no prazo de 5 (cinco) minutos controlados pelo sistema, contados após a comunicação automática para tanto.
- 5.20.3. Caso a microempresa ou a empresa de pequeno porte melhor classificada desista ou não se manifeste no prazo estabelecido, serão convocadas as demais licitantes microempresa e empresa de pequeno porte que se encontrem naquele intervalo de 10% (dez por cento), na ordem de classificação, para o exercício do mesmo direito, no prazo estabelecido no subitem anterior.
- 5.20.4. No caso de equivalência dos valores apresentados pelas microempresas e empresas de pequeno porte que se encontrem nos intervalos estabelecidos nos subitens anteriores, será realizado sorteio entre elas para que se identifique aquela que primeiro poderá apresentar melhor oferta.
- 5.21. Só poderá haver empate entre propostas iguais (não seguidas de lances), ou entre lances finais da fase fechada do modo de disputa aberto e fechado.
- 5.21.1. Havendo eventual empate entre propostas ou lances, o critério de desempate será aquele previsto no art. 60 da Lei nº 14.133, de 2021, nesta ordem:
- 5.21.1.1. disputa final, hipótese em que os licitantes empatados poderão apresentar nova proposta em ato contínuo à classificação;
 - 5.21.1.2. avaliação do desempenho contratual prévio dos licitantes, para a qual deverão preferencialmente ser utilizados registros cadastrais para efeito de atesto de cumprimento de obrigações previstos nesta Lei;
 - 5.21.1.3. desenvolvimento pelo licitante de ações de equidade entre homens e mulheres no ambiente de trabalho, conforme regulamento;
 - 5.21.1.4. desenvolvimento pelo licitante de programa de integridade, conforme orientações dos órgãos de controle.
- 5.21.2. Persistindo o empate, será assegurada preferência, sucessivamente, aos bens e serviços produzidos ou prestados por:
- 5.21.2.1. empresas estabelecidas no território do Estado ou do Distrito Federal do órgão ou entidade da Administração Pública estadual ou distrital licitante ou, no caso de licitação realizada por órgão ou entidade de Município, no território do Estado em que este se localize;
 - 5.21.2.2. empresas brasileiras;
 - 5.21.2.3. empresas que invistam em pesquisa e no desenvolvimento de tecnologia no País;
 - 5.21.2.4. empresas que comprovem a prática de mitigação, nos termos da Lei nº 12.187, de 29 de dezembro de 2009.
 - 5.21.2.5. Persistindo o empate, será realizado sorteio.
- 5.22. Encerrada a etapa de envio de lances da sessão pública, na hipótese da proposta do primeiro colocado permanecer acima do preço máximo ou inferior ao desconto definido para a contratação, o Agente



ESTADO DO MARANHÃO
Prefeitura Municipal de Codó
CNPJ 06.104.863/0001-95
Comissão de Contratação de Licitação – CCL



de Contratação/Comissão poderá negociar condições mais vantajosas, após definido o resultado do julgamento.

5.22.1. Não será admitida a previsão de preços diferentes em razão de local de entrega ou de acondicionamento, tamanho de lote ou qualquer outro motivo.

5.22.2. A negociação poderá ser feita com os demais licitantes, segundo a ordem de classificação inicialmente estabelecida, quando o primeiro colocado, mesmo após a negociação, for desclassificado em razão de sua proposta permanecer acima do preço máximo definido pela Administração.

5.22.3. A negociação será realizada por meio do sistema, podendo ser acompanhada pelos demais licitantes.

5.22.4. O resultado da negociação será divulgado a todos os licitantes e anexado aos autos do processo licitatório.

5.22.5. O Agente de Contratação/Comissão solicitará ao licitante mais bem classificado que, no prazo de 2 (duas) horas, envie a proposta adequada ao último lance ofertado após a negociação realizada, acompanhada, se for o caso, dos documentos complementares, quando necessários à confirmação daqueles exigidos neste Edital e já apresentados.

5.22.6. É facultado ao Agente de Contratação/Comissão prorrogar o prazo estabelecido, a partir de solicitação fundamentada feita no chat pelo licitante, antes de findo o prazo.

5.23. Após a negociação do preço, o Agente de Contratação/Comissão iniciará a fase de aceitação e julgamento da proposta.

6. DA FASE DE JULGAMENTO

6.1. Encerrada a etapa de negociação, o Agente de contratação/Comissão verificará se o licitante provisoriamente classificado em primeiro lugar atende às condições de participação no certame, conforme previsto no art. 14 da Lei nº 14.133/2021, legislação correlata e no item 2.6 do edital, especialmente quanto à existência de sanção que impeça a participação no certame ou a futura contratação, mediante a consulta aos seguintes cadastros:

6.1.1. SICAF;

6.1.2. Cadastro Nacional de Empresas Inidôneas e Suspensas - CEIS, mantido pela Controladoria-Geral da União (<https://www.portaltransparencia.gov.br/sancoes/ceis>); e

6.1.3. Cadastro Nacional de Empresas Punidas – CNEP, mantido pela Controladoria-Geral da União (<https://www.portaltransparencia.gov.br/sancoes/cnep>).

6.2. A consulta aos cadastros será realizada em nome da empresa licitante e também de seu sócio majoritário, por força da vedação de que trata o artigo 12 da Lei nº 8.429, de 1992.

6.3. Caso conste na Consulta de Situação do licitante a existência de Ocorrências Impeditivas Indiretas, o Agente de Contratação/Comissão diligenciará para verificar se houve fraude por parte das empresas apontadas no Relatório de Ocorrências Impeditivas Indiretas. (IN nº 3/2018, art. 29, caput)

6.3.1. A tentativa de burla será verificada por meio dos vínculos societários, linhas de fornecimento similares, dentre outros. (IN nº 3/2018, art. 29, §1º).

6.3.2. O licitante será convocado para manifestação previamente a uma eventual desclassificação. (IN nº 3/2018, art. 29, §2º).



ESTADO DO MARANHÃO
Prefeitura Municipal de Codó
CNPJ 06.104.863/0001-95
Comissão de Contratação de Licitação – CCL



- 6.3.3. Constatada a existência de sanção, o licitante será reputado inabilitado, por falta de condição de participação.
- 6.4. Na hipótese de inversão das fases de habilitação e julgamento, caso atendidas as condições de participação, será iniciado o procedimento de habilitação.
- 6.5. Caso o licitante provisoriamente classificado em primeiro lugar tenha se utilizado de algum tratamento favorecido às ME/EPPs, o Agente de Contratação/Comissão verificará se faz jus ao benefício, em conformidade com os itens **Erro! Fonte de referência não encontrada.** e 3.7 deste edital.
- 6.6. Verificadas as condições de participação e de utilização do tratamento favorecido, o Agente de Contratação/Comissão examinará a proposta classificada em primeiro lugar quanto à adequação ao objeto e à compatibilidade do preço em relação ao máximo estipulado para contratação neste Edital e em seus anexos, observado o disposto no artigo 29 a 35 da IN SEGES nº 73, de 30 de setembro de 2022.
- 6.7. Será desclassificada a proposta vencedora que:
- 6.7.1. contiver vícios insanáveis;
 - 6.7.2. não obedecer às especificações técnicas contidas no Projeto Básico/Termo de Referência;
 - 6.7.3. apresentar preços inexequíveis ou permanecerem acima do preço máximo definido para a contratação;
 - 6.7.4. não tiverem sua exequibilidade demonstrada, quando exigido pela Administração;
 - 6.7.5. apresentar desconformidade com quaisquer outras exigências deste Edital ou seus anexos, desde que insanável.
- 6.8. No caso de bens e serviços em geral, ao final das propostas vencedoras o agente de contratação (pregoeiro) solicitará quando achar necessária a comprovação de exequibilidade das propostas.
- 6.9. A inexequibilidade, na hipótese de que trata o caput, só será considerada após diligência do pregoeiro, que comprove:
- 6.9.1 que o custo do licitante ultrapassa o valor da proposta; e
 - 6.9.2 inexistirem custos de oportunidade capazes de justificar o vulto da oferta.
 - 6.9.3 a planilha contendo a apresentação dos custos e as comprovações através de notas fiscais ou contratos/atas de registro de preço com entes públicos (que estejam no intervalo máximo de 360 dias anteriores a abertura do certame), em que, na diligência discriminem os itens, conforme termo de referência, correspondendo ao preço unitário do lance final e as suas respectivas marcas ofertadas no ato do cadastramento da proposta.
- 6.10. Em contratação de serviços de engenharia, além das disposições acima, a análise de exequibilidade e sobrepreço considerará o seguinte:
- 6.10.1. Nos regimes de execução por tarefa, empreitada por preço global ou empreitada integral, semi-integrada ou integrada, a caracterização do sobrepreço se dará pela superação do valor global estimado;
 - 6.10.2. Serão consideradas inexequíveis as propostas cujos valores forem inferiores a 75% (setenta e cinco por cento) do valor orçado pela Administração, independentemente do regime de execução.
 - 6.10.3. Será exigida garantia adicional do licitante vencedor cuja proposta for inferior a 85% (oitenta e cinco por cento) do valor orçado pela Administração, equivalente à diferença entre este último e o valor da proposta, sem prejuízo das demais garantias exigíveis de acordo com a Lei.



ESTADO DO MARANHÃO
Prefeitura Municipal de Codó
CNPJ 06.104.863/0001-95
Comissão de Contratação de Licitação – CCL



6.11. Se houver indícios de inexequibilidade da proposta de preço, ou em caso da necessidade de esclarecimentos complementares, poderão ser efetuadas diligências, para que a empresa comprove a exequibilidade da proposta.

6.12. Caso o custo global estimado do objeto licitado tenha sido decomposto em seus respectivos custos unitários por meio de Planilha de Custos e Formação de Preços elaborada pela Administração, o licitante classificado em primeiro lugar será convocado para apresentar Planilha por ele elaborada, com os respectivos valores adequados ao valor final da sua proposta, sob pena de não aceitação da proposta.

6.12.1. O licitante vencedor será convocado a apresentar à Administração, por meio eletrônico, as planilhas com indicação dos quantitativos e dos custos unitários, seguindo o modelo elaborado pela Administração, bem como com detalhamento das Bonificações e Despesas Indiretas (BDI) e dos Encargos Sociais (ES), com os respectivos valores adequados ao valor final da proposta vencedora, admitida a utilização dos preços unitários, no caso de empreitada por preço global, empreitada integral, contratação semi-integrada e contratação integrada, exclusivamente para eventuais adequações indispensáveis no cronograma físico-financeiro e para balizar excepcional aditamento posterior do contrato.

6.12.2. Acompanharão, obrigatoriamente, as Propostas Comerciais, como partes integrantes das mesmas, os anexos, os quais deverão conter o nome da licitante, a assinatura e o título profissional do engenheiro que os elaborou, e o número da Carteira do CREA OU ORGÃO COMPETENTE desse profissional

6.13. Erros no preenchimento da planilha não constituem motivo para a desclassificação da proposta. A planilha poderá ser ajustada pelo fornecedor, no prazo indicado pelo sistema, desde que não haja majoração do preço e que se comprove que este é o bastante para arcar com todos os custos da contratação;

6.13.1. O ajuste de que trata este dispositivo se limita a sanar erros ou falhas que não alterem a substância das propostas;

6.13.2. Considera-se erro no preenchimento da planilha passível de correção a indicação de recolhimento de impostos e contribuições na forma do Simples Nacional, quando não cabível esse regime.

6.14. Para fins de análise da proposta quanto ao cumprimento das especificações do objeto, poderá ser colhida a manifestação escrita do setor requisitante do serviço ou da área especializada no objeto.

7. DA FASE DE HABILITAÇÃO

7.1 Os documentos, necessários e suficientes para demonstrar a capacidade do licitante de realizar o objeto da licitação, serão exigidos para fins de habilitação, nos termos dos arts. 62 a 70 da Lei nº 14.133, de 2021.

7.2 Para fins de habilitação, deverá o interessado comprovar os seguintes requisitos, que serão exigidos conforme sua natureza jurídica:

7.3 Habilitação jurídica

7.3.1 Empresário individual: inscrição no Registro Público de Empresas Mercantis, a cargo da Junta Comercial da respectiva sede;

7.3.2 Microempreendedor Individual - MEI: Certificado da Condição de Microempreendedor Individual - CCMEI, cuja aceitação ficará condicionada à verificação da autenticidade no sítio <https://www.gov.br/empresas-e-negocios/pt-br/empreendedor>;

7.3.3 Sociedade empresária, sociedade limitada unipessoal – SLU ou sociedade identificada como empresa individual de responsabilidade limitada - EIRELI: inscrição do ato constitutivo, estatuto ou



ESTADO DO MARANHÃO
Prefeitura Municipal de Codó
CNPJ 06.104.863/0001-95
Comissão de Contratação de Licitação – CCL



contrato social no Registro Público de Empresas Mercantis, a cargo da Junta Comercial da respectiva sede, acompanhada de documento comprobatório de seus administradores;

7.3.4 Sociedade empresária estrangeira: portaria de autorização de funcionamento no Brasil, publicada no Diário Oficial da União e arquivada na Junta Comercial da unidade federativa onde se localizar a filial, agência, sucursal ou estabelecimento, a qual será considerada como sua sede, conforme Instrução Normativa DREI/ME n.º 77, de 18 de março de 2020.

7.3.5 Os documentos apresentados deverão estar acompanhados de todas as alterações ou da consolidação respectiva.

7.3.6 Certidão simplificada e específica expedida pela Junta Comercial do Estado da Sede do licitante, comprovando todos os atos da empresa. (inscrição, enquadramento, alteração de dados etc.).

7.4 Habilitação fiscal, social e trabalhista

7.4.1 Prova de inscrição no Cadastro Nacional de Pessoas Jurídicas ou no Cadastro de Pessoas Físicas, conforme o caso;

7.4.2 Prova de regularidade fiscal perante a Fazenda Nacional, mediante apresentação de certidão expedida conjuntamente pela Secretaria da Receita Federal do Brasil (RFB) e pela Procuradoria-Geral da Fazenda Nacional (PGFN), referente a todos os créditos tributários federais e à Dívida Ativa da União (DAU) por elas administrados, inclusive aqueles relativos à Seguridade Social, nos termos da Portaria Conjunta n.º 1.751, de 02 de outubro de 2014, do Secretário da Receita Federal do Brasil e da Procuradora-Geral da Fazenda Nacional.

7.4.3 Prova de regularidade com o Fundo de Garantia do Tempo de Serviço (FGTS);

7.4.4 Prova de inexistência de débitos inadimplidos perante a Justiça do Trabalho, mediante a apresentação de certidão negativa ou positiva com efeito de negativa, nos termos do Título VII-A da Consolidação das Leis do Trabalho, aprovada pelo Decreto-Lei n.º 5.452, de 1º de maio de 1943;

7.4.5 Prova de inscrição no cadastro de contribuintes Estadual e Municipal relativo ao domicílio ou sede do fornecedor, pertinente ao seu ramo de atividade e compatível com o objeto contratual se houver;

7.4.6 Prova de Regularidade com a Fazenda Estadual do domicílio ou sede da licitante, mediante a apresentação da;

7.4.7 Certidão Negativa de Débitos Fiscais;

7.4.8 Certidão Negativa de Inscrição de Débitos na Dívida Ativa.

7.4.9 Prova de Regularidade com a Fazenda Municipal do domicílio ou sede da licitante, mediante a apresentação da;

7.4.10 Certidão Negativa de Débitos Fiscais;

7.4.11 Certidão Negativa de Inscrição de Débitos na Dívida Ativa.

7.4.12 O fornecedor enquadrado como microempreendedor individual que pretenda auferir os benefícios do tratamento diferenciado previstos na Lei Complementar n. 123, de 2006, estará dispensado da prova de inscrição nos cadastros de contribuintes estadual e municipal.

7.5 Qualificação Econômico-Financeira



ESTADO DO MARANHÃO
Prefeitura Municipal de Codó
CNPJ 06.104.863/0001-95
Comissão de Contratação de Licitação – CCL



7.5.1 Certidão negativa de falência expedida pelo distribuidor da sede do fornecedor - Lei nº 14.133, de 2021, art. 69, caput, inciso II);

7.5.2 Balanço patrimonial, demonstração de resultado de exercício e demais demonstrações contábeis dos 2 (dois) últimos exercícios sociais, já exigíveis e apresentados na forma da lei, acompanhado do Termo de Abertura e Encerramento da Livro diário, assinado pelo representante legal da empresa e por Contabilista legalmente habilitado, devidamente registrado na Junta Comercial ou na entidade em que o Balanço foi arquivado, que comprovem a boa situação financeira da empresa, vedada a sua substituição por balancetes ou balanços provisórios,

7.5.3 A comprovação da situação financeira da empresa será constatada mediante obtenção de índices de Liquidez Geral (LG), Liquidez Corrente (LC), e Solvência Geral (SG) superiores a 1 (um);

7.5.4 As empresas criadas no exercício financeiro da contratação direta deverão atender a todas as exigências da habilitação e poderão substituir os demonstrativos contábeis pelo balanço de abertura.

7.5.5 Os documentos referidos acima limitar-se-ão ao último exercício no caso de a pessoa jurídica ter sido constituída há menos de 2 (dois) anos;

7.5.6 Os documentos referidos acima deverão ser exigidos com base no limite definido pela Receita Federal do Brasil para transmissão da Escrituração Contábil Digital - ECD ao Sped.

7.5.7 Caso a empresa interessada apresente resultado inferior ou igual a 1 (um) em qualquer dos índices de Liquidez Geral (LG), Solvência Geral (SG) e Liquidez Corrente (LC), será exigido para fins de habilitação capital mínimo ou patrimônio líquido mínimo de 10% [dez porcentos] do valor total estimado da contratação;

7.5.8 As empresas criadas no exercício financeiro da contratação deverão atender a todas as exigências da habilitação e poderão substituir os demonstrativos contábeis pelo balanço de abertura. (Lei nº 14.133, de 2021, art. 65, §1º).

7.5.9 O atendimento dos índices econômicos previstos neste item deverá ser atestado mediante declaração assinada por profissional habilitado da área contábil, apresentada pelo fornecedor.

7.6 Qualificação Técnica

7.6.1 Prova de inscrição ou registro da LICITANTE e do ENGENHEIRO indicado como responsável técnico junto ao Conselho Regional de Engenharia Arquitetura e Agronomia (CREA OU ORGÃO COMPETENTE), da localidade da sede da PROPONENTE.

7.6.2 Qualificação Técnico-Operacional - Apresentação de no mínimo 01 (um) Atestado de Capacidade Técnica Operacional, com planilha de quantitativos, acompanhado(s) da(s) respectiva(s) certidão(oes) de Acervo Técnico – CAT expedida pelo CREA OU ORGÃO COMPETENTE, que comprove(m) que o licitante tenha executado para órgão ou entidade da administração pública direta ou indireta, federal, estadual, municipal ou do Distrito Federal, ou ainda, para empresas privadas serviços semelhantes/compatíveis ao objeto licitado.

7.6.3 Qualificação Técnico-Profissional - Comprovação de a licitante possuir em seu corpo técnico, na data de abertura das propostas, profissional(is) de nível superior ou outro(s) reconhecido(s) pelo CREA OU ORGÃO COMPETENTE, detentor(es) de atestado(s) de responsabilidade técnica, devidamente registrado(s) no CREA OU ORGÃO COMPETENTE da região onde os serviços foram executados, acompanhado(s) da(s) respectiva(s) certidão(oes) de Acervo



ESTADO DO MARANHÃO
Prefeitura Municipal de Codó
CNPJ 06.104.863/0001-95
Comissão de Contratação de Licitação – CCL



Técnico – CAT, com planilha de quantitativos expedida(s) por este(s) Conselho(s), que comprove(m) ter o(s) profissional(is) executado para órgão ou entidade da administração pública direta ou indireta, federal, estadual, municipal ou do Distrito Federal, ou ainda, para empresa privada, serviços relativos ao objeto licitado.

- 7.6.4 Os atestados referenciados nos itens 7.6.2 e 7.6.3 deveram apresentar 50% dos quantitativos respectivos, dos itens de maior relevância, levando em consideração o critério estabelecido no art. Art. 67, § 1º e § 2º da Lei. 14.133/21:

Itens de relevância:

valor individual igual ou superior a 4% (quatro por cento) do valor total estimado da contratação.	quantidades mínimas de até 50% (cinquenta por cento) das parcelas
CONCRETAGEM DE PILARES, FCK = 25MPA. COM USO DE BOMBA EM EDIFICAÇÃO COM SECAO MÉDIA DE PILARES MENOR OU IGUAL A 0,25M ² - LANCAMENTO, ADENSAMENTO E ACABAMENTO.	88,6 M ³
ALVENARIA BLOCO CERÂMICO VEDAÇÃO, 9X19X24CM, E=19CM, COM ARGAMASSA T5 – 1:2:8 (CIMENTO/CAL/AREIA), JUNTA=1CM-VER.08	240M ²
TELHAMENTO COM TELHA DE AÇO/ALUMÍNIO E= 0,5 MM, COM ATÉ 2 ÁGUAS, INCLUSO IÇAMENTO.	635,51M ²
ESTRUTURA TRELIÇADA DE COBERTURA, TIPO FINK, COM LIGAÇÕES PARAFUSADAS, INCLUSOS PERFIS METÁLICOS, CHAPAS METÁLICAS, MÃO DE OBRA E TRANSPORTE COM GUINDASTE – FORNECIMENTO E INSTALAÇÃO	6.150 KG
PISO ALTA RESISTÊNCIA OU INDUSTRIAL DE 12MM, COMUM, COR CINZA, JUNTAS, SEM POLIMENTO, INCLUSIVE ARGAMASSA DE REGULARIZAÇÃO, APLICADO R1	263,84 M ²
ALAMBRADO PARA QUADRA POLIESPORTIVA, ESTRUTURADO POR TUBOS DE AÇO GALVANIZADO, (MONTANTES COM DIAMETRO 2", TRAVESSAS E ESCORAS COM DIÂMETRO 1 ¼), COM TELA DE ARAME GALVANIZADO, FIO 10BWG E MALHA QUADRADA 5X5CM(EXCETO MURETA)	72,5 M ²

- 7.6.5 Os quantitativos evidenciados nas planilhas dos itens de maior relevância em referência a exigência do item 7.6.4, poderá ser demonstrada através da soma de atestados apresentados.
- 7.6.6 No caso de o profissional de nível superior não constar da relação de responsáveis técnicos junto ao CREA OU ORGÃO COMPETENTE da empresa, o acervo do profissional será aceito, desde que ele demonstre ser pertencente ao quadro permanente da empresa através de um dos seguintes documentos:
- 7.6.6.1 Entende-se para fins deste Edital, como pertencente ao quadro permanente: O empregado comprovando-se o vínculo empregatício através de cópia da "ficha ou livro de registro de empregados" ou cópia da Carteira de Trabalho e Previdência Social – CTPS.
- 7.6.6.2 Comprovação da participação societária, no caso de sócio, através de cópia do Contrato Social.
- 7.6.7 Considerando que na presente contratação a avaliação prévia do local de execução é imprescindível para o conhecimento pleno das condições e peculiaridades do objeto a ser contratado, o licitante deve atestar, sob pena de inabilitação, que conhece o local e as condições de realização do serviço, assegurado a ele o direito de realização de vistoria prévia.



ESTADO DO MARANHÃO
Prefeitura Municipal de Codó
CNPJ 06.104.863/0001-95
Comissão de Contratação de Licitação – CCL



- 7.6.7.1 O licitante que optar por realizar vistoria prévia terá disponibilizado pela Administração data e horário exclusivos, a ser agendado pelo e-mail. (diretoriainfraestruturasemecti@gmail.com), de modo que seu agendamento não coincida com o agendamento de outros licitantes.
- 7.6.7.2 Caso o licitante opte por não realizar vistoria, poderá substituir a declaração exigida no presente item por declaração formal assinada pelo seu responsável técnico acerca do conhecimento pleno das condições e peculiaridades da contratação.
- 7.7 A documentação exigida para fins de habilitação jurídica, fiscal, social e trabalhista e econômico-financeira, poderá ser substituída pelo registro cadastral no SICAF desde que esse esteja atualizado.
- 7.8 Será permitida a participação de empresas estrangeiras que não funcionem no País, as exigências de habilitação serão atendidas mediante documentos equivalentes, inicialmente apresentados em tradução livre.
- 7.8.1 Na hipótese de o licitante vencedor ser empresa estrangeira que não funcione no País, para fins de assinatura do contrato ou da ata de registro de preços, os documentos exigidos para a habilitação serão traduzidos por tradutor juramentado no País e apostilados nos termos do disposto no Decreto nº 8.660, de 29 de janeiro de 2016, ou de outro que venha a substituí-lo, ou consularizados pelos respectivos consulados ou embaixadas.
- 7.9 Os documentos exigidos para fins de habilitação poderão ser substituídos por registro cadastral emitido pelo órgão realizador do certame ou pelo SICAF, desde que o registro tenha sido feito em obediência ao disposto na Lei nº 14.133/2021 e esteja atualizado.
- 7.10 Será verificado se o licitante apresentou declaração de que atende aos requisitos de habilitação, e o declarante responderá pela veracidade das informações prestadas, na forma da lei (art. 63, I, da Lei nº 14.133/2021).
- 7.11 Será verificado se o licitante apresentou no sistema, sob pena de inabilitação, a declaração de que cumpre as exigências de reserva de cargos para pessoa com deficiência e para reabilitado da Previdência Social, previstas em lei e em outras normas específicas.
- 7.12 O licitante deverá apresentar, sob pena de desclassificação, declaração de que suas propostas econômicas compreendem a integralidade dos custos para atendimento dos direitos trabalhistas assegurados na Constituição Federal, nas leis trabalhistas, nas normas infralegais, nas convenções coletivas de trabalho e nos termos de ajustamento de conduta vigentes na data de entrega das propostas.
- 7.13 A habilitação será verificada por meio do Sicaf, nos documentos por ele abrangidos.
- 7.13.1 Somente haverá a necessidade de comprovação do preenchimento de requisitos mediante apresentação dos documentos originais não-digitais quando houver dúvida em relação à integridade do documento digital ou quando a lei expressamente o exigir. (IN nº 3/2018, art. 4º, §1º, e art. 6º, §4º).
- 7.14 É de responsabilidade do licitante conferir a exatidão dos seus dados cadastrais no Sicaf e mantê-los atualizados junto aos órgãos responsáveis pela informação, devendo proceder, imediatamente, à correção ou à alteração dos registros tão logo identifique incorreção ou aqueles se tornem desatualizados. (IN nº 3/2018, art. 7º, caput).
- 7.14.1 A não observância do disposto no item anterior poderá ensejar desclassificação no momento da habilitação. (IN nº 3/2018, art. 7º, parágrafo único).
- 7.15 A verificação pelo Agente de Contratação/Comissão, em sítios eletrônicos oficiais de órgãos e entidades emissores de certidões constitui meio legal de prova, para fins de habilitação.



ESTADO DO MARANHÃO
Prefeitura Municipal de Codó
CNPJ 06.104.863/0001-95
Comissão de Contratação de Licitação – CCL



7.15.1 Os documentos exigidos para habilitação que não estejam contemplados no Sicaf serão enviados por meio do sistema, em formato digital, no prazo de duas horas, prorrogável por igual período, contado da solicitação do Agente de Contratação/Comissão.

7.15.2 Na hipótese de a fase de habilitação anteceder a fase de apresentação de propostas e lances, os licitantes encaminharão, por meio do sistema, simultaneamente os documentos de habilitação e a proposta com o preço ou o percentual de desconto, observado o disposto no § 1º do art. 36 e no § 1º do art. 39 da Instrução Normativa SEGES nº 73, de 30 de setembro de 2022.

7.16 A verificação no Sicaf ou a exigência dos documentos nele não contidos somente será feita em relação ao licitante vencedor.

7.16.1 Os documentos relativos à regularidade fiscal que constem do Projeto Básico/Termo de Referência somente serão exigidos, em qualquer caso, em momento posterior ao julgamento das propostas, e apenas do licitante mais bem classificado.

7.16.2 Respeitada a exceção do subitem anterior, relativa à regularidade fiscal, quando a fase de habilitação anteceder as fases de apresentação de propostas e lances e de julgamento, a verificação ou exigência do presente subitem ocorrerá em relação a todos os licitantes.

7.17 Após a entrega dos documentos para habilitação, não será permitida a substituição ou a apresentação de novos documentos, salvo em sede de diligência, para (Lei 14.133/21, art. 64, e IN 73/2022, art. 39, §4º):

7.17.1 complementação de informações acerca dos documentos já apresentados pelos licitantes e desde que necessária para apurar fatos existentes à época da abertura do certame; e

7.17.2 atualização de documentos cuja validade tenha expirado após a data de recebimento das propostas;

7.18 Na análise dos documentos de habilitação, a comissão de contratação poderá sanar erros ou falhas, que não alterem a substância dos documentos e sua validade jurídica, mediante decisão fundamentada, registrada em ata e acessível a todos, atribuindo-lhes eficácia para fins de habilitação e classificação.

7.19 Na hipótese de o licitante não atender às exigências para habilitação, o Agente de Contratação/Comissão examinará a proposta subsequente e assim sucessivamente, na ordem de classificação, até a apuração de uma proposta que atenda ao presente edital, observado o prazo disposto no subitem 7.15.1.

7.20 Somente serão disponibilizados para acesso público os documentos de habilitação do licitante cuja proposta atenda ao edital de licitação, após concluídos os procedimentos de que trata o subitem anterior.

7.21 A comprovação de regularidade fiscal e trabalhista das microempresas e das empresas de pequeno porte somente será exigida para efeito de contratação, e não como condição para participação na licitação (art. 4º do Decreto nº 8.538/2015).

7.22 Quando a fase de habilitação anteceder a de julgamento e já tiver sido encerrada, não caberá exclusão de licitante por motivo relacionado à habilitação, salvo em razão de fatos supervenientes ou só conhecidos após o julgamento.

8 DOS RECURSOS

8.1 A interposição de recurso referente ao julgamento das propostas, à habilitação ou inabilitação de licitantes, à anulação ou revogação da licitação, observará o disposto no art. 165 da Lei nº 14.133, de 2021.

8.2 O prazo recursal é de 3 (três) dias úteis, contados da data de intimação ou de lavratura da ata.



ESTADO DO MARANHÃO
Prefeitura Municipal de Codó
CNPJ 06.104.863/0001-95
Comissão de Contratação de Licitação – CCL



8.3 Quando o recurso apresentado impugnar o julgamento das propostas ou o ato de habilitação ou inabilitação do licitante:

8.3.1 a intenção de recorrer deverá ser manifestada imediatamente, sob pena de preclusão;

8.3.2 o prazo para a manifestação da intenção de recorrer não será inferior a 10 (dez) minutos.

8.3.3 o prazo para apresentação das razões recursais será iniciado na data de intimação ou de lavratura da ata de habilitação ou inabilitação;

8.3.4 na hipótese de adoção da inversão de fases prevista no § 1º do art. 17 da Lei nº 14.133, de 2021, o prazo para apresentação das razões recursais será iniciado na data de intimação da ata de julgamento.

8.4 Os recursos deverão ser encaminhados em campo próprio do sistema.

8.5 O recurso será dirigido à autoridade que tiver editado o ato ou proferido a decisão recorrida, a qual poderá reconsiderar sua decisão no prazo de 3 (três) dias úteis, ou, nesse mesmo prazo, encaminhar recurso para a autoridade superior, a qual deverá proferir sua decisão no prazo de 10 (dez) dias úteis, contado do recebimento dos autos.

8.6 Os recursos interpostos fora do prazo não serão conhecidos.

8.7 O prazo para apresentação de contrarrazões ao recurso pelos demais licitantes será de 3 (três) dias úteis, contados da data da intimação pessoal ou da divulgação da interposição do recurso, assegurada a vista imediata dos elementos indispensáveis à defesa de seus interesses.

8.8 O recurso e o pedido de reconsideração terão efeito suspensivo do ato ou da decisão recorrida até que sobrevenha decisão final da autoridade competente.

8.9 O acolhimento do recurso invalida tão somente os atos insuscetíveis de aproveitamento.

8.10 Os autos do processo permanecerão com vista franqueada aos interessados no sítio eletrônico <https://www.portaldecompraspublicas.com.br/processos>

9 DAS INFRAÇÕES ADMINISTRATIVAS E SANÇÕES

9.1 Comete infração administrativa, nos termos da lei, o licitante que, com dolo ou culpa:

9.1.1 deixar de entregar a documentação exigida para o certame ou não entregar qualquer documento que tenha sido solicitado pelo Agente de Contratação/Comissão durante o certame;

9.1.2 Salvo em decorrência de fato superveniente devidamente justificado, não mantiver a proposta em especial quando:

9.1.2.1 não enviar a proposta adequada ao último lance ofertado ou após a negociação;

9.1.2.2 recusar-se a enviar o detalhamento da proposta quando exigível;

9.1.2.3 pedir para ser desclassificado quando encerrada a etapa competitiva;

9.1.2.4 deixar de apresentar amostra; ou

9.1.2.5 apresentar proposta ou amostra em desacordo com as especificações do edital;

9.1.3 não celebrar o contrato ou não entregar a documentação exigida para a contratação, quando convocado dentro do prazo de validade de sua proposta;

9.1.3.1 recusar-se, sem justificativa, a assinar o contrato ou a ata de registro de preço, ou a aceitar ou retirar o instrumento equivalente no prazo estabelecido pela Administração;



ESTADO DO MARANHÃO
Prefeitura Municipal de Codó
CNPJ 06.104.863/0001-95
Comissão de Contratação de Licitação – CCL



9.1.4 apresentar declaração ou documentação falsa exigida para o certame ou prestar declaração falsa durante a licitação

9.1.5 fraudar a licitação

9.1.6 comportar-se de modo inidôneo ou cometer fraude de qualquer natureza, em especial quando:

9.1.6.1 induzir deliberadamente a erro no julgamento;

9.1.6.2 apresentar amostra falsificada ou deteriorada;

9.1.7 praticar atos ilícitos com vistas a frustrar os objetivos da licitação

9.1.8 praticar ato lesivo previsto no art. 5º da Lei n.º 12.846, de 2013.

9.2 Com fulcro na Lei nº 14.133, de 2021, a Administração poderá, garantida a prévia defesa, aplicar aos licitantes e/ou adjudicatários as seguintes sanções, sem prejuízo das responsabilidades civil e criminal:

9.2.1 advertência;

9.2.2 multa;

9.2.3 impedimento de licitar e contratar; e

9.2.4 declaração de inidoneidade para licitar ou contratar, enquanto perdurarem os motivos determinantes da punição ou até que seja promovida sua reabilitação perante a própria autoridade que aplicou a penalidade.

9.3 Na aplicação das sanções serão considerados:

9.3.1 a natureza e a gravidade da infração cometida.

9.3.2 as peculiaridades do caso concreto;

9.3.3 as circunstâncias agravantes ou atenuantes;

9.3.4 os danos que dela provierem para a Administração Pública;

9.3.5 a implantação ou o aperfeiçoamento de programa de integridade, conforme normas e orientações dos órgãos de controle.

9.4 A multa será recolhida em percentual de 0,5% a 30% incidente sobre o valor do contrato licitado, recolhida no prazo máximo de 10 (dez) dias úteis, a contar da comunicação oficial.

9.4.1 Para as infrações previstas nos itens 9.1.1, 9.1.2 e 9.1.3, a multa será de 0,5% a 15% do valor do contrato licitado.

9.4.2 Para as infrações previstas nos itens 9.1.4, 9.1.5, 9.1.6, 9.1.7 e 9.1.8, a multa será de 15% a 30% do valor do contrato licitado.

9.5 As sanções de advertência, impedimento de licitar e contratar e declaração de inidoneidade para licitar ou contratar poderão ser aplicadas, cumulativamente ou não, à penalidade de multa.

9.6 Na aplicação da sanção de multa será facultada a defesa do interessado no prazo de 15 (quinze) dias úteis, contado da data de sua intimação.

9.7 A sanção de impedimento de licitar e contratar será aplicada ao responsável em decorrência das infrações administrativas relacionadas nos itens 9.1.1, 9.1.2 e 9.1.3, quando não se justificar a imposição de penalidade mais grave, e impedirá o responsável de licitar e contratar no âmbito da Administração Pública direta e indireta do ente federativo a qual pertencer o órgão ou entidade, pelo prazo máximo de 3 (três) anos.



ESTADO DO MARANHÃO
Prefeitura Municipal de Codó
CNPJ 06.104.863/0001-95
Comissão de Contratação de Licitação – CCL



9.8 Poderá ser aplicada ao responsável a sanção de declaração de inidoneidade para licitar ou contratar, em decorrência da prática das infrações dispostas nos itens 9.1.4, 9.1.5, 9.1.6, 9.1.7 e 9.1.8, bem como pelas infrações administrativas previstas nos itens 9.1.1, 9.1.2 e 9.1.3 que justifiquem a imposição de penalidade mais grave que a sanção de impedimento de licitar e contratar, cuja duração observará o prazo previsto no art. 156, §5º, da Lei n.º 14.133/2021.

9.9 A recusa injustificada do adjudicatário em assinar o contrato ou a ata de registro de preço, ou em aceitar ou retirar o instrumento equivalente no prazo estabelecido pela Administração, descrita no item 9.1.3, caracterizará o descumprimento total da obrigação assumida e o sujeitará às penalidades e à imediata perda da garantia de proposta em favor do órgão ou entidade promotora da licitação, nos termos do art. 45, §4º da IN SEGES/ME n.º 73, de 2022.

9.10 A apuração de responsabilidade relacionadas às sanções de impedimento de licitar e contratar e de declaração de inidoneidade para licitar ou contratar demandará a instauração de processo de responsabilização a ser conduzido por comissão composta por 2 (dois) ou mais servidores estáveis, que avaliará fatos e circunstâncias conhecidos e intimará o licitante ou o adjudicatário para, no prazo de 15 (quinze) dias úteis, contado da data de sua intimação, apresentar defesa escrita e especificar as provas que pretenda produzir.

9.11 Caberá recurso no prazo de 15 (quinze) dias úteis da aplicação das sanções de advertência, multa e impedimento de licitar e contratar, contado da data da intimação, o qual será dirigido à autoridade que tiver proferido a decisão recorrida, que, se não a reconsiderar no prazo de 5 (cinco) dias úteis, encaminhará o recurso com sua motivação à autoridade superior, que deverá proferir sua decisão no prazo máximo de 20 (vinte) dias úteis, contado do recebimento dos autos.

9.12 Caberá a apresentação de pedido de reconsideração da aplicação da sanção de declaração de inidoneidade para licitar ou contratar no prazo de 15 (quinze) dias úteis, contado da data da intimação, e decidido no prazo máximo de 20 (vinte) dias úteis, contado do seu recebimento.

9.13 O recurso e o pedido de reconsideração terão efeito suspensivo do ato ou da decisão recorrida até que sobrevenha decisão final da autoridade competente.

9.14 A aplicação das sanções previstas neste edital não exclui, em hipótese alguma, a obrigação de reparação integral dos danos causados.

10 DA IMPUGNAÇÃO AO EDITAL E DO PEDIDO DE ESCLARECIMENTO

10.1 Qualquer pessoa é parte legítima para impugnar este Edital por irregularidade na aplicação da Lei nº 14.133, de 2021, devendo protocolar o pedido até 3 (três) dias úteis antes da data da abertura do certame.

10.2 A resposta à impugnação ou ao pedido de esclarecimento será divulgado em sítio eletrônico oficial no prazo de até 3 (três) dias úteis, limitado ao último dia útil anterior à data da abertura do certame.

10.3 A impugnação e o pedido de esclarecimento poderão ser realizados por forma eletrônica, *pele seguinte meio*: <https://www.portaldecompraspublicas.com.br/processos>

10.4 As impugnações e pedidos de esclarecimentos não suspendem os prazos previstos no certame.

10.5 A concessão de efeito suspensivo à impugnação é medida excepcional e deverá ser motivada pelo agente de contratação, nos autos do processo de licitação.

10.6 Acolhida a impugnação, será definida e publicada nova data para a realização do certame.



ESTADO DO MARANHÃO
Prefeitura Municipal de Codó
CNPJ 06.104.863/0001-95
Comissão de Contratação de Licitação – CCL



11 DAS DISPOSIÇÕES GERAIS

- 11.1 Será divulgada ata da sessão pública no sistema eletrônico.
- 11.2 Não havendo expediente ou ocorrendo qualquer fato superveniente que impeça a realização do certame na data marcada, a sessão será automaticamente transferida para o primeiro dia útil subsequente, no mesmo horário anteriormente estabelecido, desde que não haja comunicação em contrário, pelo Agente de Contratação/ Comissão.
- 11.3 Todas as referências de tempo no Edital, no aviso e durante a sessão pública observarão o horário de Brasília - DF.
- 11.4 A homologação do resultado desta licitação não implicará direito à contratação.
- 11.5 As normas disciplinadoras da licitação serão sempre interpretadas em favor da ampliação da disputa entre os interessados, desde que não comprometam o interesse da Administração, o princípio da isonomia, a finalidade e a segurança da contratação.
- 11.6 Os licitantes assumem todos os custos de preparação e apresentação de suas propostas e a Administração não será, em nenhum caso, responsável por esses custos, independentemente da condução ou do resultado do processo licitatório.
- 11.7 Na contagem dos prazos estabelecidos neste Edital e seus Anexos, excluir-se-á o dia do início e incluir-se-á o do vencimento. Só se iniciam e vencem os prazos em dias de expediente na Administração.
- 11.8 O desatendimento de exigências formais não essenciais não importará o afastamento do licitante, desde que seja possível o aproveitamento do ato, observados os princípios da isonomia e do interesse público.
- 11.9 Em caso de divergência entre disposições deste Edital e de seus anexos ou demais peças que compõem o processo, prevalecerá as deste Edital.
- 11.10 O Edital e seus anexos estão disponíveis, na íntegra, no Portal Nacional de Contratações Públicas (PNCP) e endereço eletrônico <https://www.portaldecompraspublicas.com.br/processos> e ainda no <https://www.codo.ma.gov.br/licitacoes>.
- 11.11 Integram este Edital, para todos os fins e efeitos, os seguintes anexos:
- 11.11.1 ANEXO I – Projeto Básico/Termo de Referência
 - 11.11.1.1 Apêndice do Anexo I – Estudo Técnico Preliminar
 - 11.11.2 ANEXO II – Minuta de Termo de Contrato

....., de de 20.....

Secretária municipal de Educação, Ciência, Tecnologia e Inovação

Secretario municipal



ESTADO DO MARANHÃO
Prefeitura Municipal de Codó
CNPJ 06.104.863/0001-95
Comissão de Contratação de Licitação – CCL



ANEXO I – Projeto Básico/Termo de Referência



ESTADO DO MARANHÃO
Prefeitura Municipal de Codó
CNPJ 06.104.863/0001-95
Comissão de Contratação de Licitação – CCL



ANEXO II – Minuta de Termo de Contrato

CONTRATO Nº «NUMERO CONTRATO»

TERMO DE CONTRATO DE PRESTAÇÃO DE SERVIÇOS DE ENGENHARIA/OBRA Nº «NUMERO_DO_CONTRATO», QUE FAZEM ENTRE SI A «NOME_COMPLETO_EMPR», POR INTERMÉDIO DO (A) «UNID_GEST» E A EMPRESA «EMPRESA_CONTRATADA»

Pelo presente instrumento de Contrato, de um lado o Município de «CIDADE», através do(a) «UNID_GEST», CNPJ-MF, Nº «CGC_PREFEITURA», denominado daqui por diante de CONTRATANTE, representado neste ato pelo(a) Sr.(a) «NOME_RESP_LICITACAO», «CARGO_RESP_LICITACAO», e do outro lado «EMPRESA_CONTRATADA», CNPJ/CPF «CPF_CNPJ_CONTRATADO», com sede na «ENDERECO_CONTRATADO», de agora em diante denominada CONTRATADA(O), neste ato representado pelo(a) Sr(a).«NOME_REPRESENTANTE», portador do(a) «RG_CPF_REPRESENT_CONTRATADO», têm justo e contratado o seguinte:

1. DO OBJETO CONTRATUAL

1.1. O objeto do presente instrumento é a «OBJETO_LICITADO», que será prestado nas condições estabelecidas no Projeto Básico e demais documentos técnicos que se encontram anexos ao Edital do processo na modalidade «MODALIDADE», de número «NO_LICITACAO», que deu origem a este instrumento contratual.

1.2. Este Termo de Contrato vincula-se ao Edital do processo acima descrito e à proposta vencedora, independentemente de transcrição.

1.3. Itens Contratados:

«ITENS_CONTRATO»

2. DA FUNDAMENTAÇÃO LEGAL

2.1. Este contrato fundamenta-se na Lei nº 14.133, de 1º de abril de 2021, e suas alterações, bem como na licitação na modalidade «MODALIDADE», nº «NO_LICITACAO».

3. DAS OBRIGAÇÕES E RESPONSABILIDADES DA CONTRATADA E DA CONTRATANTE

3.1. As obrigações da CONTRATANTE e da CONTRATADA são aquelas previstas no Projeto Básico, anexo do Edital.

4. DA VIGÊNCIA

4.1. A vigência deste instrumento contratual iniciará na data de sua assinatura, extinguindo-se em «DATA_FINAL_VIGENCIA_LICIT», podendo ser prorrogado na forma dos artigos 106 e 107 da Lei nº



ESTADO DO MARANHÃO
Prefeitura Municipal de Codó
CNPJ 06.104.863/0001-95
Comissão de Contratação de Licitação – CCL



14.133/2021, desde que haja autorização formal da autoridade competente e observados os seguintes requisitos:

- I - Esteja formalmente demonstrado que a forma de prestação dos serviços tem natureza continuada;
- II - Seja juntado relatório que discorra sobre a execução do contrato, com informações de que os serviços tenham sido prestados regularmente;
- III - Seja juntada justificativa e motivo, por escrito, de que a Administração mantém interesse na realização do serviço;
- IV - Seja comprovado que o valor do contrato permanece economicamente vantajoso para a Administração;
- V - Haja manifestação expressa da CONTRATADA informando o interesse na prorrogação;
- VI - Seja comprovado que a CONTRATADA mantém as condições iniciais de habilitação.

5. DA GARANTIA DE EXECUÇÃO

5.1. Será exigida da CONTRATADA a apresentação à Administração do CONTRATANTE de comprovante de prestação de garantia correspondente a 5% (cinco por cento) do valor global do contrato, mediante a opção por uma das seguintes modalidades:

a) Caução em dinheiro ou em títulos da dívida pública emitidos sob a forma escritural, mediante registro em sistema centralizado de liquidação e de custódia autorizado pelo Banco Central do Brasil, e avaliados por seus valores econômicos, conforme definido pelo Ministério da Economia;

b) Seguro-garantia;

§ 1º. Optando pelo seguro-garantia, o CONTRATADO terá prazo máximo de 30 (trinta) dias, contados da data de homologação da licitação e anterior à assinatura do contrato, para apresentar a garantia, como condição para a assinatura do contrato.

§ 2º. O seguro-garantia continuará em vigor mesmo se a CONTRATADA não tiver pago o prêmio nas datas convencionadas.

§ 3º. Em caso de inadimplemento pela CONTRATADA, a seguradora deverá assumir a execução e concluir o objeto do contrato.

§ 4º. Caso a seguradora execute e conclua o objeto do contrato, estará isenta da obrigação de pagar a importância segurada indicada na apólice.

§ 5º. Caso a seguradora não assuma a execução do contrato, pagará a integralidade da importância segurada indicada na apólice.

c) Fiança bancária emitida por banco ou instituição financeira devidamente autorizada a operar no País pelo Banco Central do Brasil.

I - Na hipótese de suspensão do contrato por ordem ou inadimplemento da Administração, a CONTRATADA ficará desobrigado de renovar a garantia ou de endossar a apólice de seguro até a ordem de reinício da execução ou o adimplemento pela Administração.



ESTADO DO MARANHÃO
Prefeitura Municipal de Codó
CNPJ 06.104.863/0001-95
Comissão de Contratação de Licitação – CCL



II - A garantia prestada pela CONTRATADA será liberada ou restituída após a fiel execução do contrato ou após a sua extinção por culpa exclusiva da Administração e, quando em dinheiro, atualizada monetariamente, conforme disposto no art. 100 da Lei nº 14.133 de 1º de abril de 2021.

III - Cumprindo o disposto no § 5º do art. 59 da Lei 14.133/2021, será exigida garantia adicional do licitante vencedor cuja proposta for inferior a 85% (oitenta e cinco por cento) do valor orçado pela Administração, equivalente à diferença entre este último e o valor da proposta, sem prejuízo das demais garantias exigíveis.

5.2. A validade da garantia, qualquer que seja a modalidade escolhida, deverá abranger um período de mais 3 (três) meses após o término da vigência contratual.

5.3. A garantia assegurará, qualquer que seja a modalidade escolhida, o pagamento de:

I - Prejuízos advindos do não cumprimento do objeto do contrato;

II - Prejuízos diretos causados à Administração de correntes de culpa ou dolo durante a execução do contrato;

III - Multas moratórias e punitivas aplicadas pela Administração à CONTRATADA; e

IV - Obrigações trabalhistas e previdenciárias de qualquer natureza, não adimplidas pela CONTRATADA, quando couber.

5.4. A modalidade seguro-garantia somente será aceita se contemplar todos os eventos indicados no item anterior.

5.5. A garantia em dinheiro deverá ser efetuada em favor da CONTRATANTE, em conta específica indicada pela Administração, com correção monetária.

5.6. No caso de alteração do valor do contrato, ou prorrogação de sua vigência, a garantia deverá ser readequada ou renovada nas mesmas condições.

5.7. Se o valor da garantia for utilizado total ou parcialmente em pagamento de qualquer obrigação, a CONTRATADA obriga-se a fazer a respectiva reposição.

5.8. A CONTRATANTE executará a garantia na forma prevista na legislação que rege a matéria.

5.9. Será considerada extinta a garantia:

I - Com a devolução da apólice, carta fiança ou autorização para o levantamento de importâncias depositadas em dinheiro a título de garantia, acompanhada de declaração da CONTRATANTE, mediante termo circunstanciado, de que a CONTRATADA cumpriu todas as cláusulas do contrato;

II - No prazo de 90 (noventa) após o término da vigência, caso a CONTRATANTE não comunique a ocorrência de sinistros.

6. DAS INFRAÇÕES E SANÇÕES ADMINISTRATIVAS

6.1. Comete infração administrativa, nos termos da Lei nº 14.133, de 2021, o Contratado que:

I - Der causa à inexecução parcial do contrato;



ESTADO DO MARANHÃO
Prefeitura Municipal de Codó
CNPJ 06.104.863/0001-95
Comissão de Contratação de Licitação – CCL



II - Der causa à inexecução parcial do contrato que cause grave dano à Administração ou ao funcionamento dos serviços públicos ou ao interesse coletivo;

III - Der causa à inexecução total do contrato;

IV - Deixar de entregar a documentação exigida para o certame;

V - Não manter a proposta, salvo em decorrência de fato superveniente devidamente justificado;

VI - Não celebrar o contrato ou não entregar a documentação exigida para a contratação, quando convocado dentro do prazo de validade de sua proposta;

VII - Ensejar o retardamento da execução ou da entrega do objeto da contratação sem motivo justificado;

VII - Apresentar declaração ou documentação falsa exigida para o certame ou prestar declaração falsa durante a dispensa eletrônica ou execução do contrato;

VIII - Fraudar a contratação ou praticar ato fraudulento na execução do contrato;

IX - Comportar-se de modo inidôneo ou cometer fraude de qualquer natureza;

X - Praticar atos ilícitos com vistas a frustrar os objetivos da contratação;

XI - Praticar ato lesivo previsto no art. 5º da Lei nº 12.846, de 1º de agosto de 2013.

6.2. Serão aplicadas ao responsável pelas infrações administrativas acima descritas as seguintes sanções:

I - Advertência, quando a CONTRATADA der causa à inexecução parcial do contrato, sempre que não se justificar a imposição de penalidade mais grave (art. 156, §2º, da Lei);

II - Impedimento de licitar e contratar, quando praticadas as condutas descritas nos incisos II, III, IV, V, VI e VII do subitem 6.1 deste Edital, sempre que não se justificar a imposição de penalidade mais grave (art. 156, §4º, da Lei);

III - Declaração de inidoneidade para licitar e contratar, quando praticadas as condutas descritas nos incisos VIII, IX, X, XI e XII do subitem 6.1 deste Edital, bem como pelas infrações administrativas previstas nos incisos II, III, IV, V, VI e VII, que justifiquem a imposição de penalidade mais grave (art. 156, §5º, da Lei).

IV - Multa:

a) Moratória de 1% (um por cento) por dia de atraso injustificado sobre o valor da parcela inadimplida, até o limite de 30 (trinta) dias;

b) Compensatória de 30% (trinta por cento) sobre o valor total do contrato, no caso de inexecução total do objeto;

6.3. A aplicação das sanções previstas neste Contrato não exclui, em hipótese alguma, a obrigação de reparação integral do dano causado ao CONTRATANTE (art. 156, §9º).

6.4. Todas as sanções previstas neste Contrato poderão ser aplicadas cumulativamente com a multa (art. 156, §7º).



ESTADO DO MARANHÃO
Prefeitura Municipal de Codó
CNPJ 06.104.863/0001-95
Comissão de Contratação de Licitação – CCL



I - Antes da aplicação da multa será facultada a defesa do interessado no prazo de 15 (quinze) dias úteis, contado da data de sua intimação (art. 157).

II - Se a multa aplicada e as indenizações cabíveis forem superiores ao valor do pagamento eventualmente devido pelo CONTRATANTE à CONTRATADA, além da perda desse valor, a diferença será descontada da garantia prestada ou será cobrada judicialmente (art. 156, §8º).

6.5. A aplicação das sanções realizar-se-á em processo administrativo que assegure o contraditório e a ampla defesa à CONTRATADA, observando-se o procedimento previsto no caput e parágrafos do art. 158 da Lei nº 14.133, de 2021, para as penalidades de impedimento de licitar e contratar e de declaração de inidoneidade para licitar ou contratar.

6.6. Na aplicação das sanções serão considerados (art. 156, §1º):

I - A natureza e a gravidade da infração cometida;

II - As peculiaridades do caso concreto;

III - As circunstâncias agravantes ou atenuantes;

IV - Os danos que dela provierem para o CONTRATANTE;

V - A implantação ou o aperfeiçoamento de programa de integridade, conforme normas e orientações dos órgãos de controle.

6.7. Os atos previstos como infrações administrativas na Lei nº 14.133, de 2021, ou em outras leis de licitações e contratos da Administração Pública que também sejam tipificados como atos lesivos na Lei nº 12.846, de 2013, serão apurados e julgados conjuntamente, nos mesmos autos, observados o rito procedimental e autoridade competente definidos na referida Lei (art. 159).

6.8. A personalidade jurídica da CONTRATADA poderá ser desconsiderada sempre que utilizada com abuso do direito para facilitar, encobrir ou dissimular a prática dos atos ilícitos previstos neste Contrato ou para provocar confusão patrimonial, e, nesse caso, todos os efeitos das sanções aplicadas à pessoa jurídica serão estendidos aos seus administradores e sócios com poderes de administração, à pessoa jurídica sucessora ou à empresa do mesmo ramo com relação de coligação ou controle, de fato ou de direito, com a CONTRATADA, observados, em todos os casos, o contraditório, a ampla defesa e a obrigatoriedade de análise jurídica prévia (art. 160)

6.9. O CONTRATANTE deverá, no prazo máximo 15 (quinze) dias úteis, contado da data de aplicação da sanção, informar e manter atualizados os dados relativos às sanções por ela aplicadas, para fins de publicidade no Cadastro Nacional de Empresas Inidôneas e Suspensas (CEIS) e no Cadastro Nacional de Empresas Punidas (CNEP), instituídos no âmbito do Poder Executivo Federal (art. 161).

6.10. As sanções de impedimento de licitar e contratar e declaração de inidoneidade para licitar ou contratar são passíveis de reabilitação na forma do art. 163 da Lei nº 14.133/2021.

7. DO VALOR E DO PAGAMENTO

7.1. O valor total da presente avença é de R\$ «VALOR_CONTRATADO» («VALOR_EXTENSO_CONTRATADO»).

7.2. No valor acima estão incluídas todas as despesas ordinárias diretas e indiretas decorrentes da execução do objeto, inclusive tributos e/ou impostos, encargos sociais, trabalhistas, previdenciários, fiscais



ESTADO DO MARANHÃO
Prefeitura Municipal de Codó
CNPJ 06.104.863/0001-95
Comissão de Contratação de Licitação – CCL



e comerciais incidentes, taxa de administração, frete, seguro e outros necessários ao cumprimento integral do objeto da contratação.

7.3. O pagamento será efetuado no prazo máximo de até 30 (trinta) dias, contados do recebimento da Nota Fiscal/Fatura.

7.4. Considera-se ocorrido o recebimento da nota fiscal ou fatura quando o(a) «UNID_GEST» atestar a execução do objeto do contrato.

7.5. Havendo atraso no pagamento, desde que não decorra de ato ou fato atribuível à CONTRATADA, aplicar-se-á o índice do INCC, a título de compensação financeira, que será o produto resultante da multiplicação desse índice do dia anterior ao pagamento pelo número de dias em atraso, repetindo-se a operação a cada mês de atraso.

7.6. A emissão da Nota Fiscal/Fatura será precedida do recebimento definitivo do objeto da contratação, conforme disposto neste instrumento e/ou no Termo de Referência.

7.7. Quando houver glosa parcial do objeto, o CONTRATANTE deverá comunicar à CONTRATADA para que emita a nota fiscal ou fatura com o valor exato dimensionado.

7.8. O setor competente para proceder o pagamento deve verificar se a Nota Fiscal ou Fatura apresentada expressa os elementos necessários e essenciais do documento, tais como:

- a) O prazo de validade;
- b) A data da emissão;
- c) Os dados do contrato e do órgão contratante;
- d) O período respectivo de execução do contrato;
- e) O valor a pagar; e
- f) Eventual destaque do valor de retenções tributárias cabíveis.

7.9. Havendo erro na apresentação da Nota Fiscal/Fatura, ou circunstância que impeça a liquidação da despesa, o pagamento ficará sobrestado até que a CONTRATADA providencie as medidas saneadoras. Nesta hipótese, o prazo para pagamento iniciar-se-á após a comprovação da regularização da situação, não acarretando qualquer ônus para o contratante.

7.10. A Nota Fiscal ou Fatura deverá ser obrigatoriamente acompanhada da comprovação da regularidade fiscal, constatada por meio de consulta on-line ao SICAF ou, na impossibilidade de acesso ao referido Sistema, mediante consulta aos sítios eletrônicos oficiais ou à documentação mencionada no art. 68 da Lei nº 14.133/2021.

7.11. Previamente à emissão de nota de empenho e a cada pagamento, a Administração deverá realizar consulta para:

- a) verificar a manutenção das condições de habilitação exigidas no edital;
- b) identificar possível razão que impeça a participação em licitação, no âmbito do órgão ou entidade, proibição de contratar com o Poder Público, bem como ocorrências impeditivas indiretas.

7.12. Constatando-se a situação de irregularidade da CONTRATADA, será providenciada sua notificação, por escrito, para que, no prazo de 5 (cinco) dias úteis, regularize sua situação ou, no mesmo prazo, apresente sua defesa. O prazo poderá ser prorrogado uma vez, por igual período, a critério do contratante.

8.13. Não havendo regularização ou sendo a defesa considerada improcedente, a CONTRATANTE deverá comunicar aos órgãos responsáveis pela fiscalização da regularidade fiscal quanto à inadimplência da CONTRATADA, bem como quanto à existência de pagamento a ser efetuado, para que sejam acionados os meios pertinentes e necessários para garantir o recebimento de seus créditos.



ESTADO DO MARANHÃO
Prefeitura Municipal de Codó
CNPJ 06.104.863/0001-95
Comissão de Contratação de Licitação – CCL



7.14. Persistindo a irregularidade, a CONTRATANTE deverá adotar as medidas necessárias à rescisão contratual nos autos do processo administrativo correspondente, assegurada ao contratado a ampla defesa.

7.15. Havendo a efetiva execução do objeto, os pagamentos serão realizados normalmente, até que se decida pela rescisão do contrato, caso a CONTRATADA não regularize sua situação.

7.16. Quando do pagamento, será efetuada a retenção tributária prevista na legislação aplicável.

I - Independentemente do percentual de tributo inserido na planilha, no pagamento serão retidos na fonte os percentuais estabelecidos na legislação vigente.

7.17. A CONTRATADA regularmente optante pelo Simples Nacional, nos termos da Lei Complementar nº 123, de 2006, não sofrerá a retenção tributária quanto aos impostos e contribuições abrangidos por aquele regime. No entanto, o pagamento ficará condicionado à apresentação de comprovação, por meio de documento oficial, de que faz jus ao tratamento tributário favorecido previsto na referida Lei Complementar.

8. DO REAJUSTE

8.1. Os preços inicialmente contratados são fixos e irredutíveis no prazo de um ano contado da data do orçamento estimado - «DATA_DA_COTACAO».

8.2. Após o interregno de um ano, e independentemente de pedido da CONTRATADA, os preços iniciais serão reajustados, mediante a aplicação, pelo CONTRATANTE, do Índice Nacional da Construção Civil - INCC, exclusivamente para as obrigações iniciadas e concluídas após a ocorrência da anualidade.

8.3. Nos reajustes subsequentes ao primeiro, o interregno mínimo de um ano será contado a partir dos efeitos financeiros do último reajuste.

8.4. No caso de atraso ou não divulgação do INCC, a CONTRATANTE pagará à CONTRATADA a importância calculada pela última variação conhecida, liquidando a diferença correspondente tão logo seja divulgado o índice definitivo.

8.5. Caso o INCC venha a ser extinto) ou de qualquer forma não possa mais ser utilizado, será(ão) adotado(s), em substituição, o(s) que vier(em) a ser determinado(s) pela legislação então em vigor.

8.6. Na ausência de previsão legal quanto ao índice substituto, as partes elegerão novo índice oficial, para reajustamento do preço do valor remanescente, por meio de termo aditivo.

9. DA DOTAÇÃO ORÇAMENTÁRIA

9.1. As despesas contratuais correrão por conta da verba do orçamento do(a) «UNID_GEST», na dotação orçamentária «DOTACAO_ORCAMENTA», ficando o saldo pertinente aos demais exercícios a ser empenhado oportunamente, à conta dos respectivos orçamentos, caso seja necessário.

10. DA EXTINÇÃO CONTRATUAL

10.1. O contrato se extingue quando cumpridas as obrigações de ambas as partes, ainda que isso ocorra antes do prazo estipulado para tanto.



ESTADO DO MARANHÃO
Prefeitura Municipal de Codó
CNPJ 06.104.863/0001-95
Comissão de Contratação de Licitação – CCL



10.2. Se as obrigações não forem cumpridas no prazo estipulado, a vigência ficará prorrogada até a conclusão do objeto, caso em que deverá a Administração providenciar a readequação do cronograma físico-financeiro.

10.3. O contrato pode ser extinto antes do prazo nele fixado, sem ônus para o Contratante, quando esta não dispuser de créditos orçamentários para sua continuidade ou quando entender que o contrato não mais lhe oferece vantagem.

10.4. A extinção nesta hipótese ocorrerá na próxima data de aniversário do contrato, desde que haja a notificação do contratado pelo contratante nesse sentido com pelo menos 2 (dois) meses de antecedência desse dia.

10.5. Caso a notificação da não-continuidade do contrato de que trata este subitem ocorra com menos de 2 (dois) meses da data de aniversário, a extinção contratual ocorrerá após 2 (dois) meses da data da comunicação.

10.6. O contrato também poderá ser extinto antes de cumpridas as obrigações nele estipuladas, ou antes do prazo nele fixado, por algum dos motivos previstos no artigo 137 da Lei nº 14.133, de 1º de abril de 2021, bem como amigavelmente, assegurados o contraditório e a ampla defesa.

I - Nesta hipótese, aplicam-se também os artigos 138 e 139 da mesma Lei.

10.7. O termo de rescisão, sempre que possível, será precedido:

- a) Balanço dos eventos contratuais já cumpridos ou parcialmente cumpridos;
- b) Relação dos pagamentos já efetuados e ainda devidos;
- c) Indenizações e multas.

11. DOS CASOS OMISSOS

11.1. Os casos omissos serão decididos pelo CONTRATANTE, segundo as disposições contidas na Lei nº 14.133, de 2021 e demais normas federais aplicáveis e, subsidiariamente, segundo as disposições contidas na Lei nº 8.078, de 1990 - Código de Defesa do Consumidor - e normas e princípios gerais dos contratos.

12. DAS ALTERAÇÕES CONTRATUAIS

12.1. Eventuais alterações contratuais reger-se-ão pela disciplina dos arts. 124 e seguintes da Lei nº 14.133, de 2021.

12.2. O CONTRATADO é obrigada a aceitar, nas mesmas condições contratuais, os acréscimos ou supressões que se fizerem necessários, até o limite de 25% (vinte e cinco por cento) do valor inicial atualizado do contrato.

12.3. Registros que não caracterizam alteração do contrato podem ser realizados por simples apostila, dispensada a celebração de termo aditivo, na forma do art. 136 da Lei nº 14.133, de 2021.

13. DO FORO, BASE LEGAL E FORMALIDADES



ESTADO DO MARANHÃO
Prefeitura Municipal de Codó
CNPJ 06.104.863/0001-95
Comissão de Contratação de Licitação – CCL



13.1. Fica eleito o Foro da cidade de «CIDADE», para dirimir os litígios que decorrerem da execução deste Termo de Contrato que não possam ser compostos pela conciliação, conforme art. 92, §1º da Lei nº 14.133/21.

13.2. Para firmeza e como prova de haverem as partes, entre si, ajustado e contratado, é lavrado o presente termo, em 02 (duas) vias de igual teor, o qual, depois de lido e achado conforme, é assinado pelas partes contratantes e pelas testemunhas abaixo.

«CIDADE» - «UF_MUNICIPIO», «DATA_DO_CONTRATO».

«NOME_DA_CONTRATANTE»
CNPJ(MF) «CNPJ_DA_CONTRATANTE»
CONTRATANTE

«EMPRESA_CONTRATADA»
«CPF_CNPJ_CONTRATADO»
CONTRATADO(A)



**ESTADO DO MARANHÃO
MUNICÍPIO DE CODÓ
PROCURADORIA GERAL DO MUNICÍPIO
ASSESSORIA JURÍDICA**



PARECER 947/2024

**DE: ASSESSORIA JURÍDICA DA CPL DO MUNICÍPIO DE CODÓ – MA.
PARA: PRESIDENTE DA COMISSÃO PERMANENTE DE LICITAÇÃO – CPL.
PROCESSO ADMINISTRATIVO: 4780/2024**

DIREITO ADMINISTRATIVO. LICITAÇÕES E CONTRATOS. PRINCÍPIO DA LEGALIDADE. EXAME DA POSSIBILIDADE LEGAL DE CONTRATAÇÃO. **CONCORRÊNCIA. MENOR PREÇO GLOBAL. LEI Nº 14.133/2021.** CONTRATAÇÃO DE EMPRESA ESPECIALIZADA PARA CONSTRUÇÃO DE UMA QUADRA POLIESPORTIVA COBERTA NO BAIRRO NOVA JERUSALÉM NO MUNICÍPIO DE CODÓ-MA, VISANDO ATENDER AS NECESSIDADES DA SECRETARIA MUNICIPAL DE EDUCAÇÃO, CIÊNCIA, TECNOLOGIA E INOVAÇÃO – SEMECTI, DE ACORDO COM EDITAL E SEUS ANEXOS.

1. RELATÓRIO

Trata o presente expediente de processo administrativo oriundo da **Secretaria Municipal de Educação, Ciência, Tecnologia e Inovação – SEMECTI** que tem por finalidade a **contratação de empresa especializada para construção de uma quadra poliesportiva coberta no bairro Nova Jerusalém no Município de Codó-MA**, mediante licitação pública, na modalidade Concorrência para obras e serviços de engenharia em sua forma eletrônica, conforme justificativa e especificações constantes do Termo de Referência e seus anexos.

Os seguintes documentos são relevantes para a análise jurídica:


- I) Ofício da secretária municipal nº 947/2024;*
- II) Documento de formalização da demanda;*
- III) Estudo técnico preliminar - ETP;*
- IV) Termo de Referência;*
- V) Projeto Básico;*
- VI) Planilha orçamentária;*
- VII) Especificação técnica da obra;*
- VIII) ART - Anotação de Responsabilidade Técnica;*



Francisco Antonio Ribeiro Assunção Machado
Procurador Geral Adjunto do Município de Codó
0887MA 4.216-A-Portaria 002/2021



ESTADO DO MARANHÃO
MUNICÍPIO DE CODÓ
PROCURADORIA GERAL DO MUNICÍPIO
ASSESSORIA JURÍDICA

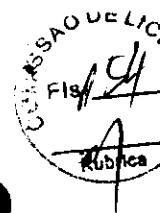

- IX) Termo de Dotação Orçamentária;*
X) Adequação de Declaração Orçamentária e Financeira;
XI) Portaria nº 032/2024;
XII) Minuta do Edital, contrato e anexos.
XIII) Diário Oficial.
É a síntese do necessário.

2. APRECIACÃO JURÍDICA

2.1 FINALIDADE E ABRANGÊNCIA DO PARECER JURÍDICO

A presente manifestação jurídica tem o escopo de assistir a autoridade assessorada no controle prévio de legalidade, conforme estabelece o artigo 53, I e II, da Lei nº 14.133, de 2021 (Nova Lei de Licitações e Contratos – NLLC):

Art. 53. Ao final da fase preparatória, o processo licitatório seguirá para o órgão de assessoramento jurídico da Administração, que realizará controle prévio de legalidade mediante análise jurídica da contratação. § 1º Na elaboração do parecer jurídico, o órgão de assessoramento jurídico da Administração deverá:

- I - apreciar o processo licitatório conforme critérios objetivos prévios de atribuição de prioridade;*
II - redigir sua manifestação em linguagem simples e compreensível e de forma clara e objetiva, com apreciação de todos os elementos indispensáveis à contratação e com exposição dos pressupostos de fato e de direito levados em consideração na análise jurídica.

Como se pode observar do dispositivo legal supra, o controle prévio de legalidade se dá em função do exercício da competência da análise jurídica da futura contratação, não abrangendo, portanto, os demais aspectos envolvidos, como os de natureza técnica, mercadológica ou de conveniência e oportunidade. Em relação a esses, eventuais apontamentos decorrem da imbricação com questões jurídicas, na forma do Enunciado BPC nº 07, do Manual de Boas Práticas Consultivas da Advocacia-Geral da União:

Enunciado BPC nº 7

A manifestação consultiva que adentrar questão jurídica com potencial de significativo reflexo em aspecto técnico deve conter justificativa da necessidade de fazê-lo, evitando-se posicionamentos conclusivos sobre temas não jurídicos, tais como os técnicos, administrativos ou de conveniência ou oportunidade, podendo-se,



Francisco Antonio Ribeiro Assunção Machado
Procurador Geral Adjunto do Município de Codó
OAB/MA 4.216-A-Portaria 002/2021



ESTADO DO MARANHÃO
MUNICÍPIO DE CODÓ
PROCURADORIA GERAL DO MUNICÍPIO
ASSESSORIA JURÍDICA



porém, sobre estes emitir opinião ou formular recomendações, desde que enfatizando o caráter discricionário de seu acatamento.

De fato, presume-se que as especificações técnicas contidas no presente processo, inclusive quanto ao detalhamento do objeto da contratação, suas características, requisitos e avaliação do preço estimado, tenham sido regularmente determinadas pelo setor competente do órgão, com base em parâmetros técnicos objetivos, para a melhor consecução do interesse público. O mesmo se pressupõe em relação ao exercício da competência discricionária pelo órgão assessorado, cujas decisões devem ser motivadas nos autos.

De outro lado, cabe esclarecer que não é papel do órgão de assessoramento jurídico exercer a auditoria quanto à competência de cada agente público para a prática de atos administrativos, nem de atos já praticados. Incumbe, isto sim, a cada um destes observar se os seus atos estão dentro do seu espectro de competências.

Finalmente, deve-se salientar que determinadas observações são feitas sem caráter vinculativo, mas em prol da segurança da própria autoridade assessorada a quem incumbe, dentro da margem de discricionabilidade que lhe é conferida pela lei, avaliar e acatar, ou não, tais ponderações. Não obstante, as questões relacionadas à legalidade serão apontadas para fins de sua correção. O seguimento do processo sem a observância destes apontamentos será de responsabilidade exclusiva da Administração.

2.2 MODALIDADE, CRITÉRIO DE JULGAMENTO E MODO DE DISPUTA

De acordo com o art. 25 da Lei nº 14.133/2021, o edital deverá conter o objeto da licitação e as regras relativas à convocação, ao julgamento, à habilitação, aos recursos e às penalidades da licitação, à fiscalização e à gestão do contrato, à entrega do objeto e às condições de pagamento.

Para a adoção da modalidade Concorrência, conforme o art. 6º XXXVIII da referida Lei, o objeto a ser licitado deve ser utilizado para contratação de bens e serviços especiais e de obras e serviços comuns e especiais de engenharia, cujo critério de julgamento poderá ser: a) menor preço; b) melhor técnica ou conteúdo artístico; c) técnica e preço; d) maior retorno econômico; e) maior desconto;

No processo administrativo em análise a contratação poderá ser levada a efeito pela modalidade escolhida, ou seja, concorrência, conforme dispositivo abaixo transcrito:



Francisco Antonio Ribeiro Assunção Machado
Procurador Geral Adjunto do Município de Codó
OAB/MA 4.216-A-7 Portaria 002/2021



**ESTADO DO MARANHÃO
MUNICÍPIO DE CODÓ
PROCURADORIA GERAL DO MUNICÍPIO
ASSESSORIA JURÍDICA**



Art. 28. São modalidades de licitação: (...)II - concorrência; (...) Parágrafo único. O pregão não se aplica às contratações de serviços técnicos especializados de natureza predominantemente intelectual e de obras e serviços de engenharia, exceto os serviços de engenharia de que trata a alínea "a" do inciso XXI do caput do art. 6º desta Lei.

Isto posto, o critério de seleção da proposta como sendo o "menor preço/global" e o modo de disputa "aberto/fechado", do mesmo modo, mostram-se adequados para a modalidade determinada pelo legislador.

E ainda, a minuta do Edital de forma bastante acertada, preconiza as prerrogativas das microempresas, empresas de pequeno porte e microempreendedores individuais nos termos constantes na Lei Complementar Federal nº 123/2006 e suas alterações, para fins de regência da contratação em comento.

2.3 PLANEJAMENTO DA CONTRATAÇÃO

Conforme o artigo 18 da Lei nº 14.133/2021, o processo licitatório obedecerá a uma fase preparatória que estabelecerá requisitos legais para a instauração do certame, conforme abaixo transcrito:

Art. 18. A fase preparatória do processo licitatório é caracterizada pelo planejamento e deve compatibilizar-se com o plano de contratações anual de que trata o inciso VII do caput do art. 12 desta Lei, sempre que elaborado, e com as leis orçamentárias, bem como abordar todas as considerações técnicas, mercadológicas e de gestão que podem interferir na contratação, compreendidos: I - a descrição da necessidade da contratação fundamentada em estudo técnico preliminar que caracterize o interesse público envolvido; II - a definição do objeto para o atendimento da necessidade, por meio de termo de referência, anteprojeto, projeto básico ou projeto executivo, conforme o caso; III - a definição das condições de execução e pagamento, das garantias exigidas e ofertadas e das condições de recebimento; IV - o orçamento estimado, com as composições dos preços utilizados para sua formação; V - a elaboração do edital de licitação; VI - a elaboração de minuta de contrato, quando necessária, que constará obrigatoriamente como anexo do edital de licitação; VII - o regime de fornecimento de bens, de prestação de serviços ou de execução de obras e serviços de engenharia, observados os potenciais de economia de escala; VIII - a modalidade de licitação, o critério de julgamento, o modo de disputa e a adequação e eficiência da forma de combinação desses parâmetros, para os fins de seleção da proposta apta a gerar o resultado de contratação mais vantajoso para a Administração Pública, considerado todo o ciclo de vida do objeto; IX - a motivação circunstanciada das condições do edital, tais como justificativa de exigências de qualificação técnica, mediante indicação das parcelas

4



Francisco Antônio Ribeiro Assunção Machado
Procurador Geral Adjunto do Município de Codó
CADERNO 4.216-A, Portaria 002/2021



ESTADO DO MARANHÃO
MUNICÍPIO DE CODÓ
PROCURADORIA GERAL DO MUNICÍPIO
ASSESSORIA JURÍDICA



de maior relevância técnica ou valor significativo do objeto, e de qualificação econômico financeira, justificativa dos critérios de pontuação e julgamento das propostas técnicas, nas licitações com julgamento por melhor técnica ou técnica e preço, e justificativa das regras pertinentes à participação de empresas em consórcio; X - a análise dos riscos que possam comprometer o sucesso da licitação e a boa execução contratual; XI - a motivação sobre o momento da divulgação do orçamento da licitação, observado o art. 24 desta Lei". (Grifou-se).

O dispositivo é complementado por seu parágrafo primeiro, que dispõe sobre os elementos do Estudo Técnico Preliminar. De uma forma bem abrangente, o planejamento da contratação pressupõe que a própria necessidade administrativa seja investigada, a fim de se compreender o que fundamenta a requisição administrativa

Neste sentido, ressalte-se que a identificação da necessidade administrativa deve considerar também o desenvolvimento nacional sustentável, que é princípio e objetivo das licitações (artigo 5º e artigo 11, IV, da Lei nº 14.133, de 2021). Uma vez identificada a necessidade que antecede o pedido realizado, pode-se então buscar soluções disponíveis no mercado para atender referida necessidade, que inclusive podem se diferenciar do pedido inicial.

Encontrada a melhor solução, caso disponível mais de uma, aí sim inicia-se a etapa de estudá-la, para o fim de definir o objeto licitatório e todos os seus contornos. Em linhas gerais, a instrução do processo licitatório deve revelar esse encadeamento lógico.

Analisando os documentos que compõe a instrução do processo de contratação, constata-se a presença da definição do objeto e das justificativas para a sua contratação, a autorização da Autoridade Competente para a instauração do processo de contratação, o estudo técnico preliminar, a planilha orçamentária, a previsão de dotação orçamentária, o termo de referência, o decreto de designação do pregoeiro e da equipe de apoio, a minuta do Edital.

Desta forma, é possível aferir claramente que os autos do processo encontram-se devidamente instruído, atendendo as exigências mínimas legais, ficando evidenciada a solução mais adequada para atendimento da necessidade pública.

Por fim, é possível aferir que a fase preparatória do certame encontrasse em consonância com as exigências mínimas exigidas pela NLLC para fins de contratação nesta nova sistemática de licitações públicas.

2.4 ESTUDO TÉCNICO PRELIMINAR - ETP



Francisco Antônio Ribeiro Assunção Machado
Procurador Geral Adjunto do Município de Codó
OAB/MA 4.216-A-Partaria 002/2021



ESTADO DO MARANHÃO
MUNICÍPIO DE CODÓ
PROCURADORIA GERAL DO MUNICÍPIO
ASSESSORIA JURÍDICA



O Estudo Técnico Preliminar – ETP da contratação deve conter, de forma fundamentada, a descrição da necessidade da contratação, com especial atenção à demonstração do interesse público envolvido. Também é preciso que sejam abordadas as considerações técnicas, mercadológicas e de gestão que podem interferir na contratação. O artigo 18, § 1º, da Lei nº 14.133, de 2021, apresenta os elementos que devem ser considerados na elaboração do ETP:

“1º O estudo técnico preliminar a que se refere o inciso I do caput deste artigo deverá evidenciar o problema a ser resolvido e a sua melhor solução, de modo a permitir a avaliação da viabilidade técnica e econômica da contratação, e conterá os seguintes elementos: I - descrição da necessidade da contratação, considerado o problema a ser resolvido sob a perspectiva do interesse público; II - demonstração da previsão da contratação no plano de contratações anual, sempre que elaborado, de modo a indicar o seu alinhamento com o planejamento da Administração; III - requisitos da contratação; IV – estimativas das quantidades para a contratação, acompanhadas das memórias de cálculo e dos documentos que lhes dão suporte, que considerem interdependências com outras contratações, de modo a possibilitar economia de escala; V - levantamento de mercado, que consiste na análise das alternativas possíveis, e justificativa técnica e econômica da escolha do tipo de solução a contratar; VI - estimativa do valor da contratação, acompanhada dos preços unitários referenciais, das memórias de cálculo e dos documentos que lhe dão suporte, que poderão constar de anexo classificado, se a Administração optar por preservar o seu sigilo até a conclusão da licitação; VII - descrição da solução como um todo, inclusive das exigências relacionadas à manutenção e à assistência técnica, quando for o caso; VIII - justificativas para o parcelamento ou não da contratação; IX - demonstrativo dos resultados pretendidos em termos de economicidade e de melhor aproveitamento dos recursos humanos, materiais e financeiros disponíveis; X - providências a serem adotadas pela Administração previamente à celebração do contrato, inclusive quanto à capacitação de servidores ou de empregados para fiscalização e gestão contratual; XI - contratações correlatas e/ou interdependentes; XII – descrição de possíveis impactos ambientais e respectivas medidas mitigadoras, incluídos requisitos de baixo consumo de energia e de outros recursos, bem como logística reversa para desfazimento e reciclagem de bens e refugos, quando aplicável; XIII - posicionamento conclusivo sobre a adequação da contratação para o atendimento da necessidade a que se destina”.

O estudo técnico preliminar apresentado nos autos possuem os seguintes elementos: definição do objeto, necessidade de contratação e justificativa, especificação técnica e quantitativo do objeto, alinhamento ao plano institucional, requisitos de habilitação, obrigações mínimas do fornecedor, estimativa de preços, resultados pretendidos, riscos e declaração de viabilidade, portanto, dessa forma encontra-se em perfeita harmonia ao mínimo exigido em lei e disposto no §1º e incisos do artigo 18 da NLLC.



Francisco Antonio Ribeiro Assunção Machado
Procurador Geral Adjunto do Município de Codó
OAB/MA 4.216-A-Portaria 002/2021



**ESTADO DO MARANHÃO
MUNICÍPIO DE CODÓ
PROCURADORIA GERAL DO MUNICÍPIO
ASSESSORIA JURÍDICA**



2.5 DO TERMO DE REFERÊNCIA E ESPECIFICAÇÃO TÉCNICA DA OBRA

Seguindo a análise, verifica-se que o termo de referência e a especificação técnica da obra elaborada a partir do estudo técnico preliminar, contém os seguintes itens: definição do objeto, descrição dos serviços a serem executados; justificativa, prazo de entrega e condições de execução, condições de pagamento, dotação orçamentária, obrigações da Contratante e da Contratada, fiscalização, extinção do contrato e sanções aplicáveis, bem como normas de execução (materiais e serviços) contendo, por conseguinte, todos os elementos exigidos pelo inciso XIII do artigo 6º da Lei nº 14.133/2021, que assim determina:

Art. 6º Para os fins desta Lei, consideram-se: XXIII - termo de referência: documento necessário para a contratação de bens e serviços, que deve conter os seguintes parâmetros e elementos descritivos:

- a) definição do objeto, incluídos sua natureza, os quantitativos, o prazo do contrato e, se for o caso, a possibilidade de sua prorrogação;*
- b) fundamentação da contratação, que consiste na referência aos estudos técnicos preliminares correspondentes ou, quando não for possível divulgar esses estudos, no extrato das partes que não contiverem informações sigilosas;*
- c) descrição da solução como um todo, considerado todo o ciclo de vida do objeto;*
- d) requisitos da contratação;*
- e) modelo de execução do objeto, que consiste na definição de como o contrato deverá produzir os resultados pretendidos desde o seu início até o seu encerramento;*
- f) modelo de gestão do contrato, que descreve como a execução do objeto será acompanhada e fiscalizada pelo órgão ou entidade;*
- g) critérios de medição e de pagamento;*
- h) forma e critérios de seleção do fornecedor;*
- i) estimativas do valor da contratação, acompanhadas dos preços unitários referenciais, das memórias de cálculo dos documentos que lhe dão suporte, com os parâmetros utilizados para a obtenção dos preços e para os respectivos cálculos, que devem constar de documento separado e classificado;*
- j) adequação orçamentária.*

2.6 DA MINUTA DO EDITAL

Conforme já informado ao norte, a elaboração da minuta do edital é um dos elementos que devem ser observados na fase interna da licitação pública, tendo aquele sido submetido à



Francisco Antonio Ribeiro Assunção Machado
Procurador Geral Adjunto do Município de Codó
CABIMA 4.216-A-Página 002/001



**ESTADO DO MARANHÃO
MUNICÍPIO DE CODÓ
PROCURADORIA GERAL DO MUNICÍPIO
ASSESSORIA JURÍDICA**



análise jurídica contendo quatro anexos, quais sejam: o estudo técnico preliminar, planilha orçamentária, o termo de referência e a especificação técnica da obra e a minuta do contrato.

Diante do apresentado, afere-se que os itens da minuta do Edital estão definidos de forma clara e com a devida observância do determinado no artigo 25 da Lei nº 14.133/2021, que assim dispõe:

Art. 25. O edital deverá conter o objeto da licitação e as regras relativas à convocação, ao julgamento, à habilitação, aos recursos e às penalidades da licitação, à fiscalização e à gestão do contrato, à entrega do objeto e às condições de pagamento.

2.7 DA MINUTA DO CONTRATO

De largada, por se tratar de fornecimento de objeto de forma contínua, a ser entregue parceladamente, de acordo com a necessidade da Contratante, se faz necessário que o acordo firmado seja devidamente instrumentalizado em contrato, visto não se enquadrar nas hipóteses de exceção quanto a obrigatoriedade do instrumento, conforme disposto no artigo 95 da Lei nº 14.133/2021.

Tendo a minuta do contrato as seguintes cláusulas: documentos, objeto, obrigações da Contratante e Contratada, preço, dotação orçamentária, pagamento, entrega e recebimento do objeto, alterações, sanções administrativas, vigência, extinção do contrato, casos omissos, publicações e eleição de foro.

Nesta esteira, o artigo 92 e incisos da NLLC, estabelece as cláusulas que são necessárias nos contratos administrativos, senão vejamos:

Art. 92. São necessárias em todo contrato cláusulas que estabeleçam:
I - o objeto e seus elementos característicos;
II - a vinculação ao edital de licitação e à proposta do licitante vencedor ou ao ato que tiver autorizado a contratação direta e à respectiva proposta;
III - a legislação aplicável à execução do contrato, inclusive quanto aos casos omissos;
IV - o regime de execução ou a forma de fornecimento;
V - o preço e as condições de pagamento, os critérios, a data-base e a periodicidade do reajustamento de preços e os critérios de atualização monetária entre a data do adimplemento das obrigações e a do efetivo pagamento;
VI - os critérios e a periodicidade da medição, quando for o caso, e o prazo para liquidação e para pagamento;
VII - os prazos de início das etapas de execução, conclusão, entrega, observação e recebimento definitivo, quando for o caso;



Francisco Antonio Ribeiro Assunção Machado
Procurador Geral Adjunto do Município de Codó
OAB/MA 4.216-A-Portaria 002/2021



ESTADO DO MARANHÃO
MUNICÍPIO DE CODÓ
PROCURADORIA GERAL DO MUNICÍPIO
ASSESSORIA JURÍDICA



- VIII - o crédito pelo qual correrá a despesa, com a indicação da classificação funcional programática e da categoria econômica;*
- IX - a matriz de risco, quando for o caso;*
- X - o prazo para resposta ao pedido de repactuação de preços, quando for o caso;*
- XI - o prazo para resposta ao pedido de restabelecimento do equilíbrio econômico-financeiro, quando for o caso;*
- XII - as garantias oferecidas para assegurar sua plena execução, quando exigidas, inclusive as que forem oferecidas pelo contratado no caso de antecipação de valores a título de pagamento;*
- XIII - o prazo de garantia mínima do objeto, observados os prazos mínimos estabelecidos nesta Lei e nas normas técnicas aplicáveis, e as condições de manutenção e assistência técnica, quando for o caso;*
- XIV - os direitos e as responsabilidades das partes, as penalidades cabíveis e os valores das multas e suas bases de cálculo;*
- XV - as condições de importação e a data e a taxa de câmbio para conversão, quando for o caso;*
- XVI - a obrigação do contratado de manter, durante toda a execução do contrato, em compatibilidade com as obrigações por ele assumidas, todas as condições exigidas para a habilitação na licitação, ou para a qualificação, na contratação direta;*
- XVII - a obrigação de o contratado cumprir as exigências de reserva de cargos prevista em lei, bem como em outras normas específicas, para pessoa com deficiência, para reabilitado da Previdência Social e para aprendiz;*
- XVIII - o modelo de gestão do contrato, observados os requisitos definidos em regulamento;*
- XIX - os casos de extinção.*

Portanto, a minuta do contrato encontra-se com as cláusulas mínimas devidamente amparadas na Lei nº 14.133/2021, em especial por se tratar de objeto rotineiro, sem aferição de riscos aparentes para a Administração Pública.

A minuta do Edital do processo licitatório estabelece a modalidade de licitação para a contratação do objeto como sendo concorrência em sua forma eletrônica, o que se encontra em perfeita correção uma vez que o objeto se enquadra na categoria de bens e serviços especiais e de obras e serviços comuns e especiais de engenharia, atendendo o disposto nos incisos XII, do artigo 6º da Lei nº 14.133/2021. Além disso, o critério de seleção da proposta como sendo o **menor preço global** mostra-se adequado para a modalidade determinada pelo legislador.

3. DA CONCLUSÃO

Em face do exposto, nos limites da análise jurídica e excluídos os aspectos técnicos e o juízo de oportunidade e conveniência do ajuste, **opina-se pela possibilidade jurídica do**



Francisco Antonio Ribeiro Assunção Machado
Procurador Geral Adjunto do Município de Codó
QMB/MA 4.216-A-Portaria 002/2021



**ESTADO DO MARANHÃO
MUNICÍPIO DE CODÓ
PROCURADORIA GERAL DO MUNICÍPIO
ASSESSORIA JURÍDICA**



prosseguimento do presente processo, cujo objeto é a contratação de empresa especializada para construção de uma quadra poliesportiva coberta no bairro Nova Jerusalém no Município de Codó-MA, visando atender as Necessidades da Secretaria Municipal de Educação, Ciência, Tecnologia e Inovação – SEMECTI.

De todo modo, salienta-se que o presente exame limitou-se aos aspectos jurídicos, tomando por base exclusivamente, os elementos constantes dos autos até a presente data, não competindo adentrar na análise de aspectos técnicos e da conveniência e oportunidade que ficam a cargo dos órgãos competentes deste Município.

Cumprе anotar que o “parecer não é ato administrativo, sendo, quando muito, ato de administração consultiva, que visa a informar, elucidar, sugerir providências administrativas a serem estabelecidas nos atos de administração ativa”. (Celso Antônio Bandeira de Mello, “Curso de Direito Administrativo”, Malheiros Ed., 13ª. ed., p. 377). Ou seja, trata-se de ato meramente opinativo.

É o parecer. Isto posto, submeto a presente manifestação à apreciação superior.

CODÓ – MA, 21 de maio de 2024.

Dr a. Joelma Neres Moura
Advogada
OAB - MA 15970

JOELMA NERES MOURA – ASSESSORA JURÍDICA CPL CODÓ – MA.

Visto e de acordo: ✓

Francisco Antonio Ribeiro Assunção Machado

**FRANCISCO ANTÔNIO RIBEIRO ASSUNÇÃO MACHADO - PROCURADOR
GERAL ADJUNTO DO MUNICÍPIO DE CODÓ – MA.**



Francisco Antonio Ribeiro Assunção Machado
Procurador Geral Adjunto do Município de Codó
OAB/MA 4.216-A-Portaria 002/2021